




PIANTA PIANO TERRA

(quota + 0,20 mt)

scala 1:100

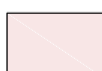


LEGENDA SIMBOLI

-  AMBIENTI ALTRA DITTA
-  CONFINE PROPRIETA'
-  AMBIENTI NON RILEVATI
-  AMBIENTI GIÀ RISTRUTTURATI
-  MURATURE
-  ELEMENTI IMPIANTISTICI

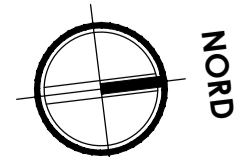
VICO MASTELLONE

VIA DOMENICO SORIANO

LEGENDA PROGETTO

-  AMBIENTI VARI, UFFICI
(Destinati alle sole attività lavorative)
-  AMBIENTI VARI, UFFICI
(Destinati anche all'accesso al pubblico)
-  AMBIENTI CONNETTIVI
-  BLOCCHI SERVIZI IGIENICI
-  LOCALI DEPOSITI, TECNICI

LIMITE COMPARTO
(limite del comparto funzionale, realizzato per essere utilizzato in modo indipendente dal resto della struttura, ed inoltre è stato tenuto conto anche della vigente normativa antincendio)



PIAZZA DANTE

0,00 quota calpestio strada
(+36,00 mt sul livello del mare)

CHIESA DI SAN DOMENICO SORIANO



COMUNE DI NAPOLI
SERVIZIO P.R.M. PATRIMONIO COMUNALE



Intervento di riqualificazione dell'Edificio in Piazza Dante n° 79 (ex Anagrafe) incluso nel "Patto per la città di Napoli".

DOCUMENTO PRELIMINARE ALLA PROGETTAZIONE

DENOMINAZIONE: **INDICAZIONI PROGETTUALI - Pianta Piano Terra**

DATA: Aprile 2018 SCALA: 1:100

ATTIVITÀ DI SUPPORTO: **INGEGNERIA E SVILUPPO S.r.l.**
Via Nazionale delle Puglie - p.zza Violante, 283
80139 S. Vito (NA) - Italia
tel. +39.081.519672 fax +39.081.4620235
pec: info@pec.ingegneria.com
e-mail: info@ingegneria.com



IL DIRIGENTE P.R.M. PATRIMONIO: **ING. FRANCESCO CUCCARI**

IL R.U.P.: **ARCH. FABIO FERRIERO**

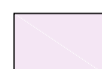


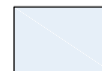

VICO MASTELLONE

VIA DOMENICO SORIANO

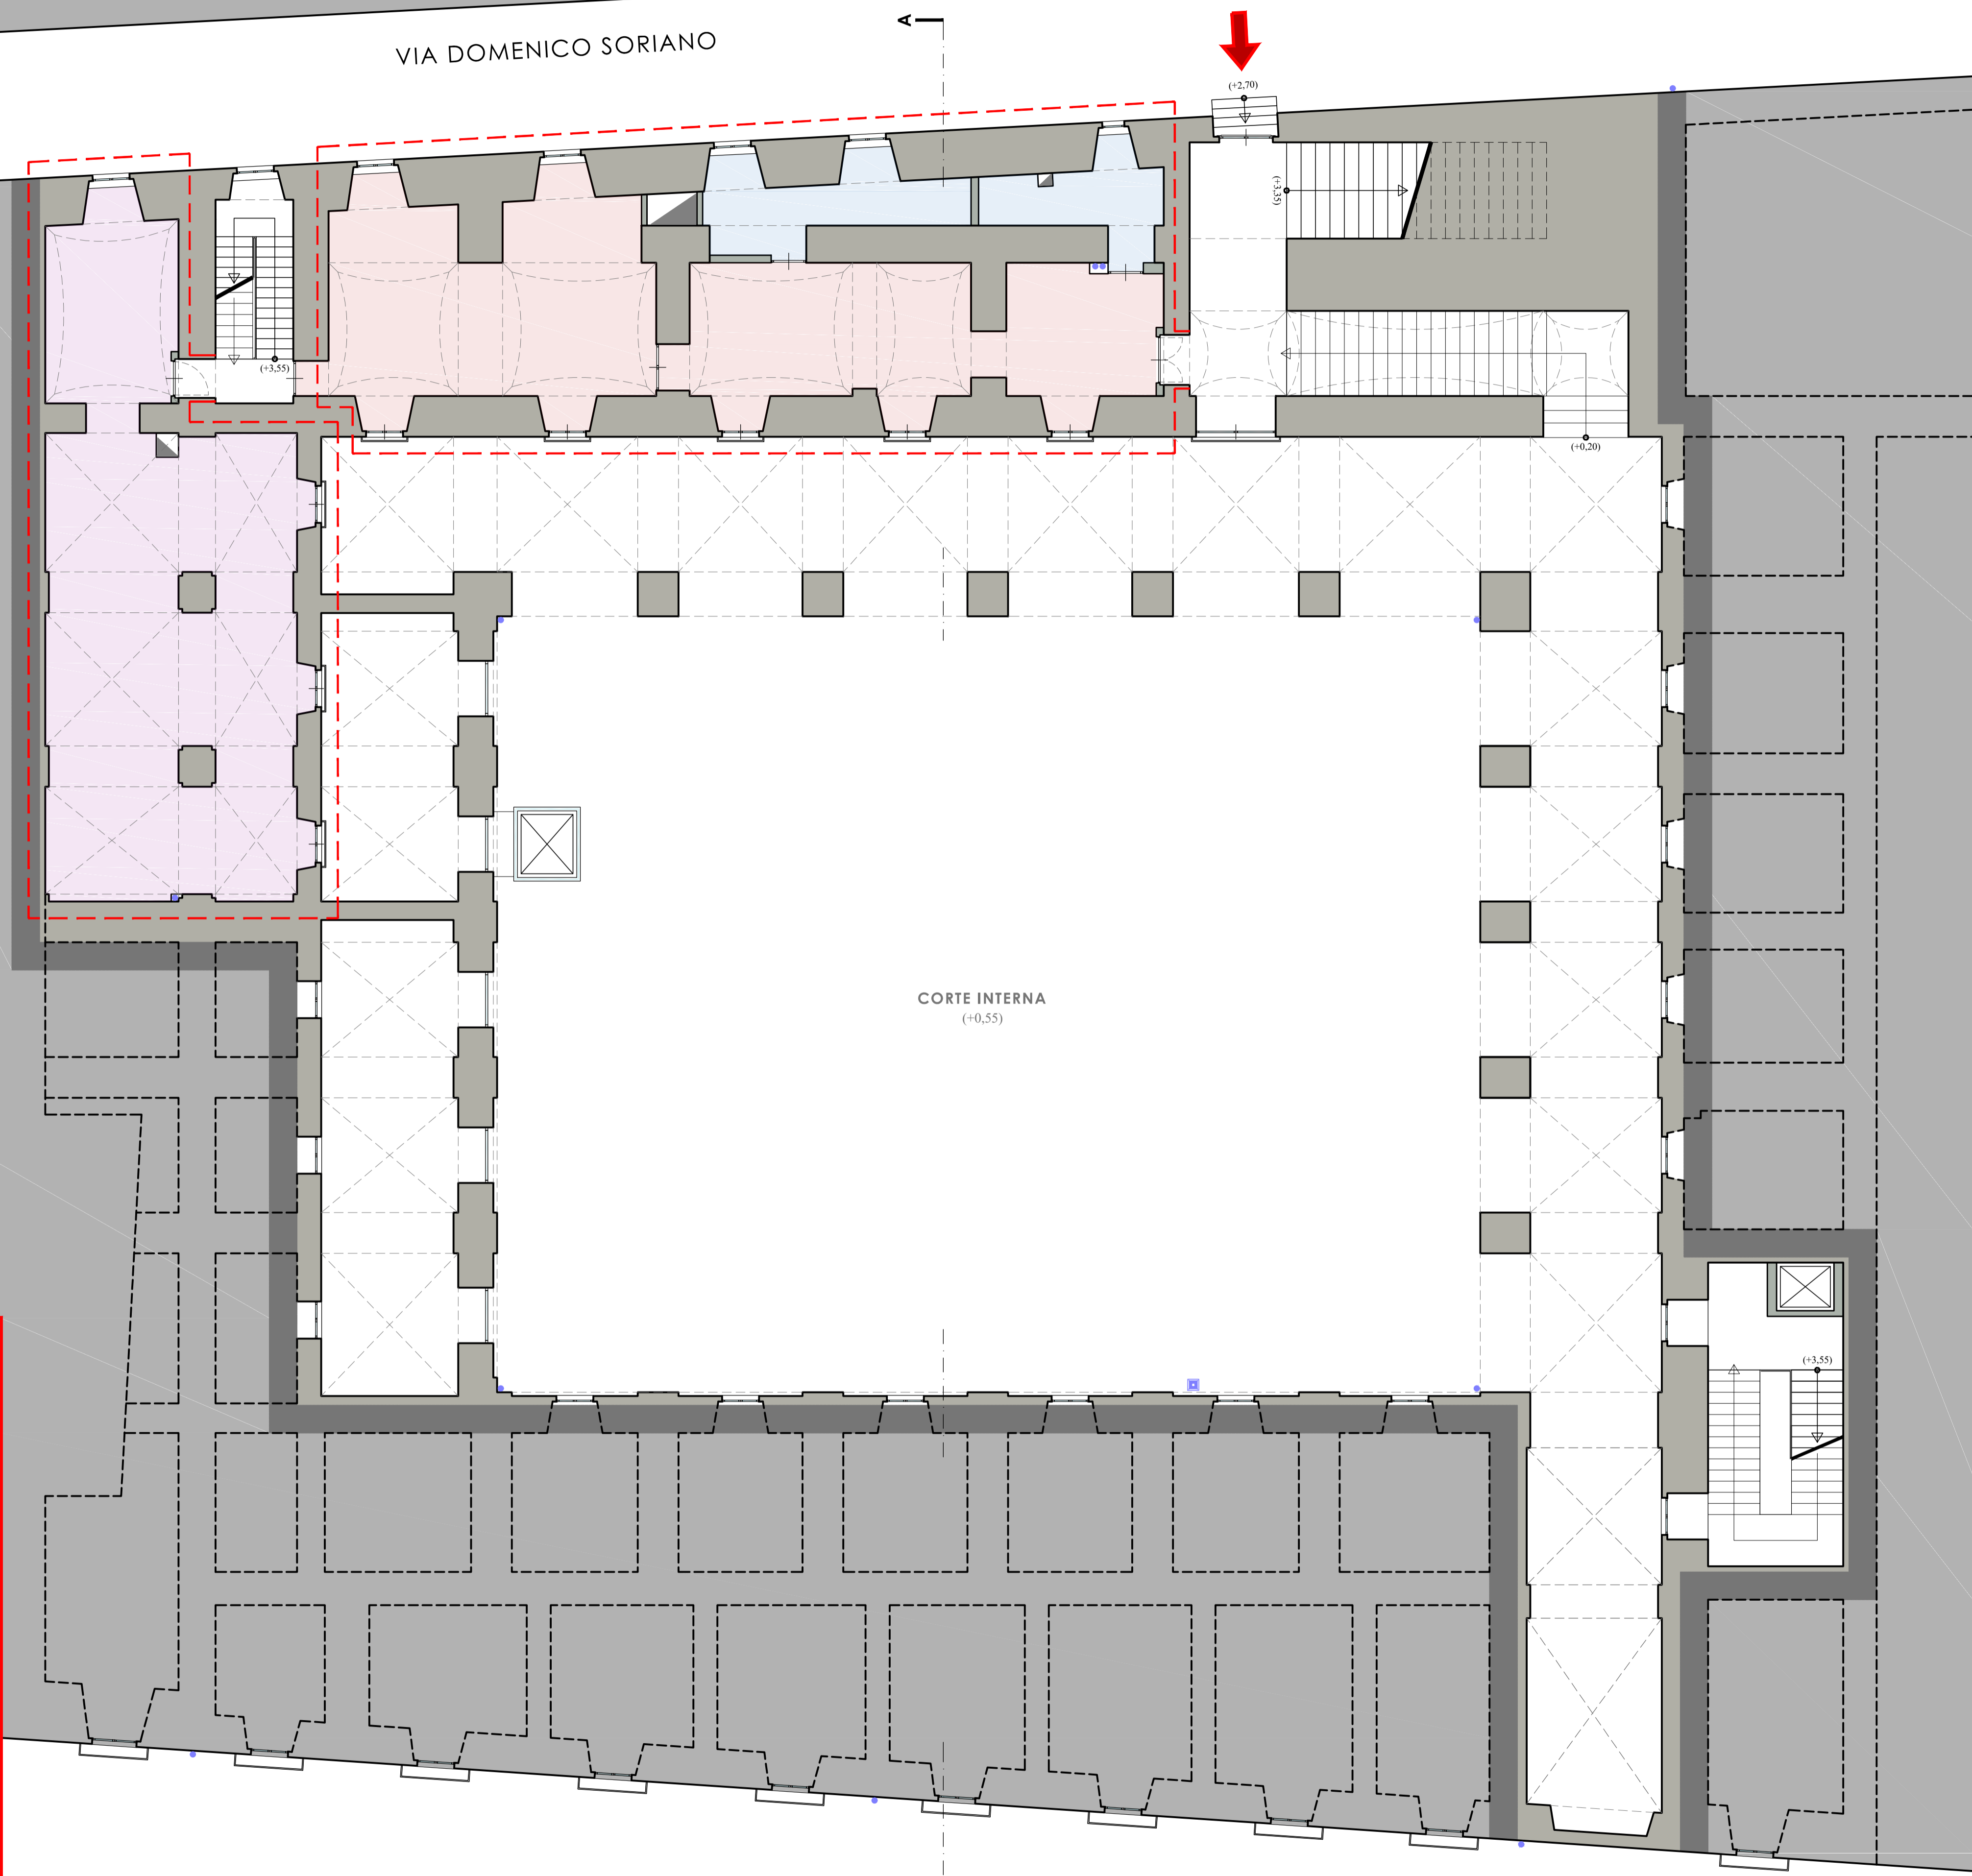
LEGENDA SIMBOLI

-  AMBIENTI ALTRA DITTA
-  CONFINE PROPRIETA'
-  AMBIENTI NON RILEVATI
-  AMBIENTI GIA' RISTRUTTURATI
-  MURATURE
-  ELEMENTI IMPIANTISTICI

LEGENDA PROGETTO

-  AMBIENTI VARI, UFFICI
(Destinati alle sole attività lavorative)
-  AMBIENTI VARI, UFFICI
(Destinati anche all'accesso al pubblico)
-  AMBIENTI CONNETTIVI
-  BLOCCHI SERVIZI IGIENICI
-  LOCALI DEPOSITI, TECNICI

LIMITE COMPARTO
(limite del comparto funzionale, realizzato per essere utilizzato in modo indipendente dal resto della struttura, ed inoltre è stato tenuto conto anche della vigente normativa antincendio)



CHIESA DI SAN DOMENICO SORIANO



COMUNE DI NAPOLI
SERVIZIO P.R.M. PATRIMONIO COMUNALE



Intervento di riqualificazione dell'Edificio in Piazza Dante n° 79 (ex Anagrafe) incluso nel "Patto per la città di Napoli".

DOCUMENTO PRELIMINARE ALLA PROGETTAZIONE

DENOMINAZIONE: **INDICAZIONI PROGETTUALI - Pianta Piano Terra-Ammezzato**

DATA: Aprile 2018 SCALA: 1:100

ATTIVITA' DI SUPPORTO: **INGEGNERIA E SVILUPPO S.r.l.**
Via Nazionale delle Puglie - p.zza Violante, 283
80139 S. Vito (NA) - Italia
tel. +39.081.519672 fax +39.081.4620235
pec: info@pec.ingegneria.com
e-mail: info@ingegneria.com

IL DIRIGENTE P.R.M. PATRIMONIO: **ING. FRANCESCO CUCCARI**

IL R.U.P.: **ARCH. FABIO FERRIERO**

PIANTA PIANO PRIMO

(quota + 8,20 mt)

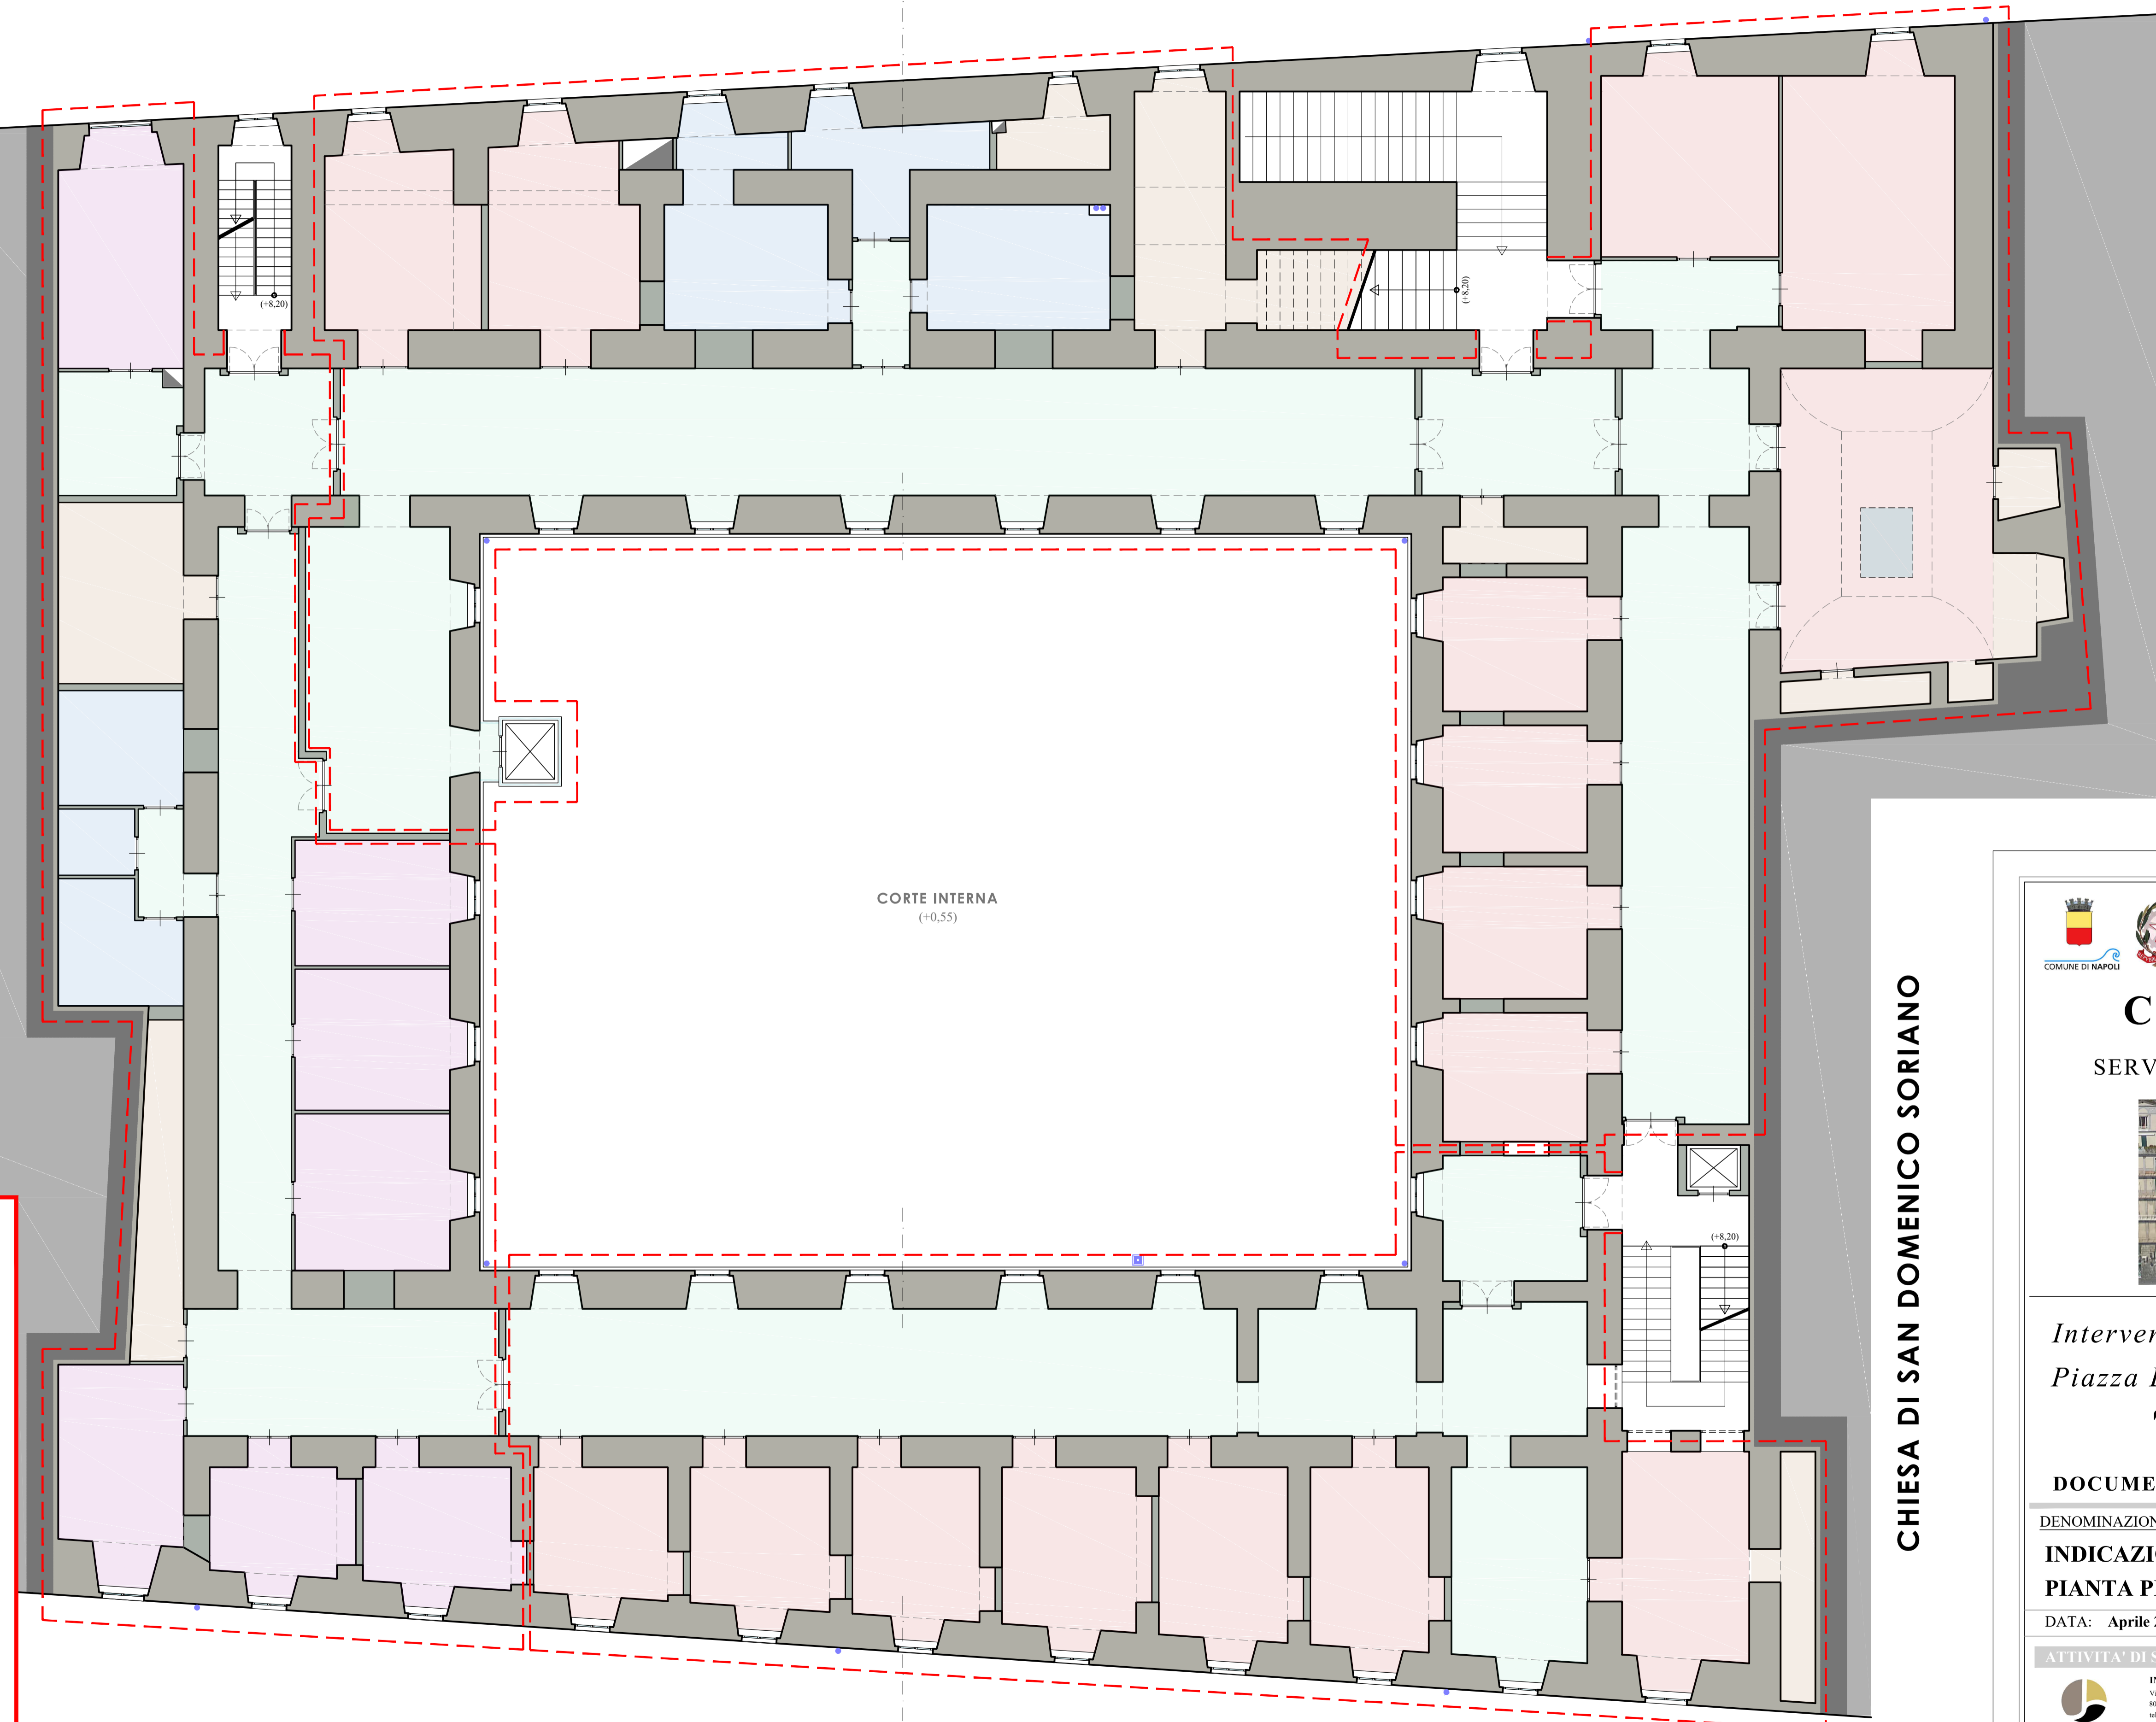
scala 1:100

LEGENDA SIMBOLI

-  AMBIENTI ALTRA DITTA
-  CONFINE PROPRIETA'
-  AMBIENTI NON RILEVATI
-  AMBIENTI GIÀ RISTRUTTURATI
-  MURATURE
-  ELEMENTI IMPIANTISTICI

VICO MASTELLONE

VIA DOMENICO SORIANO

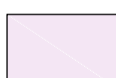
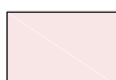

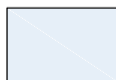
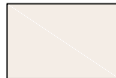


CORTE INTERNA (+0,55)

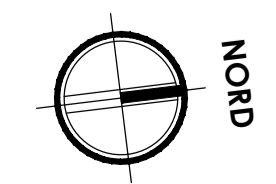
CHIESA DI SAN DOMENICO SORIANO

PIAZZA DANTE

LEGENDA PROGETTO

-  AMBIENTI VARI, UFFICI
(Destinati alle sole attività lavorative)
-  AMBIENTI VARI, UFFICI
(Destinati anche all'accesso al pubblico)
-  AMBIENTI CONNETTIVI
-  BLOCCHI SERVIZI IGIENICI
-  LOCALI DEPOSITI, TECNICI

LIMITE COMPARTO
(limite del comparto funzionale, realizzato per essere utilizzato in modo indipendente dal resto della struttura, ed inoltre è stato tenuto conto anche della vigente normativa antincendio)





COMUNE DI NAPOLI
SERVIZIO P.R.M. PATRIMONIO COMUNALE



Intervento di riqualificazione dell'Edificio in Piazza Dante n° 79 (ex Anagrafe) incluso nel "Patto per la città di Napoli".

DOCUMENTO PRELIMINARE ALLA PROGETTAZIONE

DENOMINAZIONE: **INDICAZIONI PROGETTUALI - Pianta Piano Primo**

DATA: **Aprile 2018** SCALA: **1:100**

ATTIVITA' DI SUPPORTO: **INGEGNERIA E SVILUPPO S.r.l.**
Via Nazionale delle Puglie - p.zza Violante, 283
00187 S. Vito (RM) - Italia
tel. +39 06 5196672 fax +39 06 4620235
pec: info@pec.ingegneria.com
e-mail: info@ingegneria.com

IL DIRIGENTE P.R.M. PATRIMONIO: **ING. FRANCESCO CUCCARI**

IL R.U.P.: **ARCH. FABIO FERRIERO**

PIANTA PIANO SECONDO

(quota + 12,05 mt)

scala 1:100

LEGENDA SIMBOLI

-  AMBIENTI ALTRA DITTA
-  CONFINE PROPRIETA'
-  AMBIENTI NON RILEVATI
-  AMBIENTI GIA' RISTRUTTURATI
-  MURATURE
-  ELEMENTI IMPIANTISTICI

VICO MASTELLONE

VIA DOMENICO SORIANO

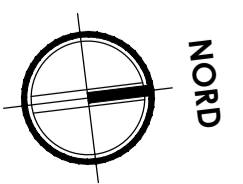
(+ 12,00)

CORTE INTERNA (+0,55)

(+12,05)

CHIESA DI SAN DOMENICO SORIANO

PIAZZA DANTE



LEGENDA PROGETTO

-  AMBIENTI VARI, UFFICI
(Destinati alle sole attività lavorative)
-  AMBIENTI VARI, UFFICI
(Destinati anche all'accesso al pubblico)
-  AMBIENTI CONNETTIVI
-  BLOCCHI SERVIZI IGIENICI
-  LOCALI DEPOSITI, TECNICI

LIMITE COMPARTO
(limite del comparto funzionale, realizzato per essere utilizzato in modo indipendente dal resto della struttura, ed inoltre è stato tenuto conto anche della vigente normativa antincendio)



COMUNE DI NAPOLI
SERVIZIO P.R.M. PATRIMONIO COMUNALE



Intervento di riqualificazione dell'Edificio in Piazza Dante n° 79 (ex Anagrafe) incluso nel "Patto per la città di Napoli".

DOCUMENTO PRELIMINARE ALLA PROGETTAZIONE

DENOMINAZIONE: **INDICAZIONI PROGETTUALI - PIANTE PIANO SECONDO**

DATA: **Aprile 2018** SCALA: **1:100**

ATTIVITA' DI SUPPORTO: **INGEGNERIA E SVILUPPO S.r.l.**
Via Nazionale delle Puglie - p.zza Violante, 283
80139 S. Vito (NA) - Italia
tel. +39.081.519672 fax +39.081.4620235
pec: info@pec.ingegneria.com
e-mail: info@ingegneria.com

IL DIRIGENTE P.R.M. PATRIMONIO: **ING. FRANCESCO CUCCARI**

IL R.U.P.: **ARCH. FABIO FERRIERO**

PIANTA PIANO TERZO

(quota + 16,35 mt)

scala 1:100

LEGENDA SIMBOLI

-  AMBIENTI ALTRA DITTA
-  CONFINE PROPRIETA'
-  AMBIENTI NON RILEVATI
-  AMBIENTI GIA' RISTRUTTURATI
-  MURATURE
-  ELEMENTI IMPIANTISTICI

VICO MASTELLONE

VIA DOMENICO SORIANO

(+ 12,00)

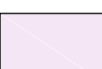
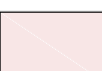

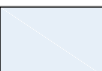

(+ 16,00)

CORTE INTERNA
(+0,55)

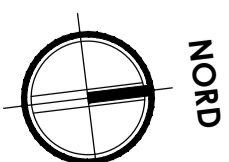
CHIESA DI SAN DOMENICO SORIANO

PIAZZA DANTE

LEGENDA PROGETTO

-  AMBIENTI VARI, UFFICI
(Destinati alle sole attività lavorative)
-  AMBIENTI VARI, UFFICI
(Destinati anche all'accesso al pubblico)
-  AMBIENTI CONNETTIVI
-  BLOCCHI SERVIZI IGIENICI
-  LOCALI DEPOSITI, TECNICI

LIMITE COMPARTO
(limite del comparto funzionale, realizzato per essere utilizzato in modo indipendente dal resto della struttura, ed inoltre è stato tenuto conto anche della vigente normativa antincendio)





COMUNE DI NAPOLI
SERVIZIO P.R.M. PATRIMONIO COMUNALE



Intervento di riqualificazione dell'Edificio in Piazza Dante n° 79 (ex Anagrafe) incluso nel "Patto per la città di Napoli".

DOCUMENTO PRELIMINARE ALLA PROGETTAZIONE

DENOMINAZIONE: **INDICAZIONI PROGETTUALI - Pianta Piano Terzo**

DATA: **Aprile 2018** SCALA: **1:100**

ATTIVITA' DI SUPPORTO: **INGEGNERIA E SVILUPPO S.r.l.**
Via Nazionale delle Puglie - pos. Viariano, 283
80039 S. Vito (NA) - Italia
tel. +39 081 519672 fax +39 081 4620235
pec: info@pec.ingegneria.com
e-mail: info@ingegneria.com

IL DIRIGENTE P.R.M. PATRIMONIO: **ING. FRANCESCO CUCCARI**

IL R.U.P.: **ARCH. FABIO FERRIERO**

PIANTA PIANO QUARTO

(quota + 20,75 mt)

scala 1:100

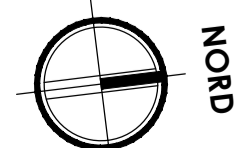
LEGENDA SIMBOLI

-  AMBIENTI ALTRA PROPRIETA'
-  CONFINE PROPRIETA'
-  AMBIENTI NON RILEVATI
-  AMBIENTI GIA' RISTRUTTURATI
-  MURATURE
-  ELEMENTI IMPIANTISTICI

LEGENDA PROGETTO

-  AMBIENTI VARI, UFFICI
(Destinati alle sole attività lavorative)
-  AMBIENTI VARI, UFFICI
(Destinati anche all'accesso al pubblico)
-  AMBIENTI CONNETTIVI
-  BLOCCHI SERVIZI IGIENICI
-  LOCALI DEPOSITI, TECNICI

LIMITE COMPARTO
(limite del comparto funzionale, realizzato per essere utilizzato in modo indipendente dal resto della struttura, ed inoltre è stato tenuto conto anche della vigente normativa antincendio)



VICO MASTELLONE

VIA DOMENICO SORIANO

TERRAZZO (+20,90)

TERRAZZO (+20,90)

CORTE INTERNA (+0,55)

(+12,00)

(+16,00)

CHIESA DI SAN DOMENICO SORIANO

PIAZZA DANTE



COMUNE DI NAPOLI

SERVIZIO P.R.M. PATRIMONIO COMUNALE



Intervento di riqualificazione dell'Edificio in Piazza Dante n° 79 (ex Anagrafe) incluso nel "Patto per la città di Napoli".

DOCUMENTO PRELIMINARE ALLA PROGETTAZIONE

DENOMINAZIONE: _____

INDICAZIONI PROGETTUALI - **ALL05-06**
PIANTA PIANO QUARTO

DATA: Aprile 2018 SCALA: 1:100

ATTIVITA' DI SUPPORTO IL DIRIGENTE P.R.M. PATRIMONIO

INGEGNERIA E SVILUPPO S.r.l.
Via Nazionale delle Puglie - pos. Viariano, 283
80039 S. Vindomiro (NA) - Italia
tel. +39.081.519672 fax +39.081.4620235
pec: info@pec.ingegneria.com
e-mail: info@ingegneria.com

ING. FRANCESCO CUCCARI

IL R.U.P.
ARCH. FABIO FERRIERO

SEZIONE A - A

scala 1:100



LEGENDA SIMBOLI

- AMBIENTI ALTRA PROPRIETA'
- CONFINE PROPRIETA'
- AMBIENTI GIÀ RISTRUTTURATI
- MURATURE
- AMBIENTI NON RILEVATI
- ELEMENTI IMPIANTISTICI

PIAZZA DANTE

VIA DOMENICO SORIANO



COMUNE DI NAPOLI

SERVIZIO P.R.M. PATRIMONIO COMUNALE



Intervento di riqualificazione dell'Edificio in Piazza Dante n° 79 (ex Anagrafe) incluso nel "Patto per la città di Napoli".

DOCUMENTO PRELIMINARE ALLA PROGETTAZIONE

DENOMINAZIONE:	
INDICAZIONI PROGETTUALI - SEZIONE A - A	ALL05-07
DATA: Aprile 2018	SCALA: 1:100

ATTIVITA' DI SUPPORTO

INGEGNERIA E SVILUPPO S.r.l.
 Via Nazionale delle Puglie - p.co. Violante, 283
 80030 S. Vitaliano (NA) - Italia
 tel.: +39.081.5198672 fax: +39.081.4620235
 pec: info@pec.ingegneria.com
 e-mail: info@ingegneria.com

IL DIRIGENTE P.R.M. PATRIMONIO

ING. FRANCESCO CUCCARI

IL R.U.P.

ARCH. FABIO FERRIERO

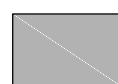





0,00 quota calpestio strada
(+36,00 mt sul livello del mare)

PROSPETTO EST - SU PIAZZA DANTE

scala 1:100



LEGENDA SIMBOLI

 AMBIENTI ALTRA PROPRIETA'	 AMBIENTI GIA' RISTRUTTURATI
 CONFINE PROPRIETA'	 MURATURE
 AMBIENTI NON RILEVATI	 ELEMENTI IMPIANTISTICI



COMUNE DI NAPOLI


SERVIZIO P.R.M. PATRIMONIO COMUNALE



Intervento di riqualificazione dell'Edificio in Piazza Dante n° 79 (ex Anagrafe) incluso nel "Patto per la città di Napoli".

DOCUMENTO PRELIMINARE ALLA PROGETTAZIONE

DENOMINAZIONE: **INDICAZIONI PROGETTUALI - PROSPETTO EST** ALL05-08
 DATA: **Aprile 2018** SCALA: 1:100

<p>ATTIVITA' DI SUPPORTO</p> <p> INGEGNERIA E SVILUPPO S.r.l. <small>Via Nazionale delle Puglie - p.zza Violante, 283 80078 S. Vito (NA) - Italia tel.: +39.081.5198072 fax: +39.081.4620235 pec: info@pec.iesingegneria.com e-mail: info@iesingegneria.com</small></p>	<p>IL DIRIGENTE P.R.M. PATRIMONIO</p> <p>ING. FRANCESCO CUCCARI</p>
<p>IL R.U.P.</p> <p>ARCH. FABIO FERRIERO</p>	