






LIVELLO 14.40 - SCALA 1:100

LIVELLO 10.90 - SCALA 1:100

LIVELLO 7.50 - SCALA 1:100

LIVELLO 4.10 - SCALA 1:100

LIVELLO 0.00 - SCALA 1:100

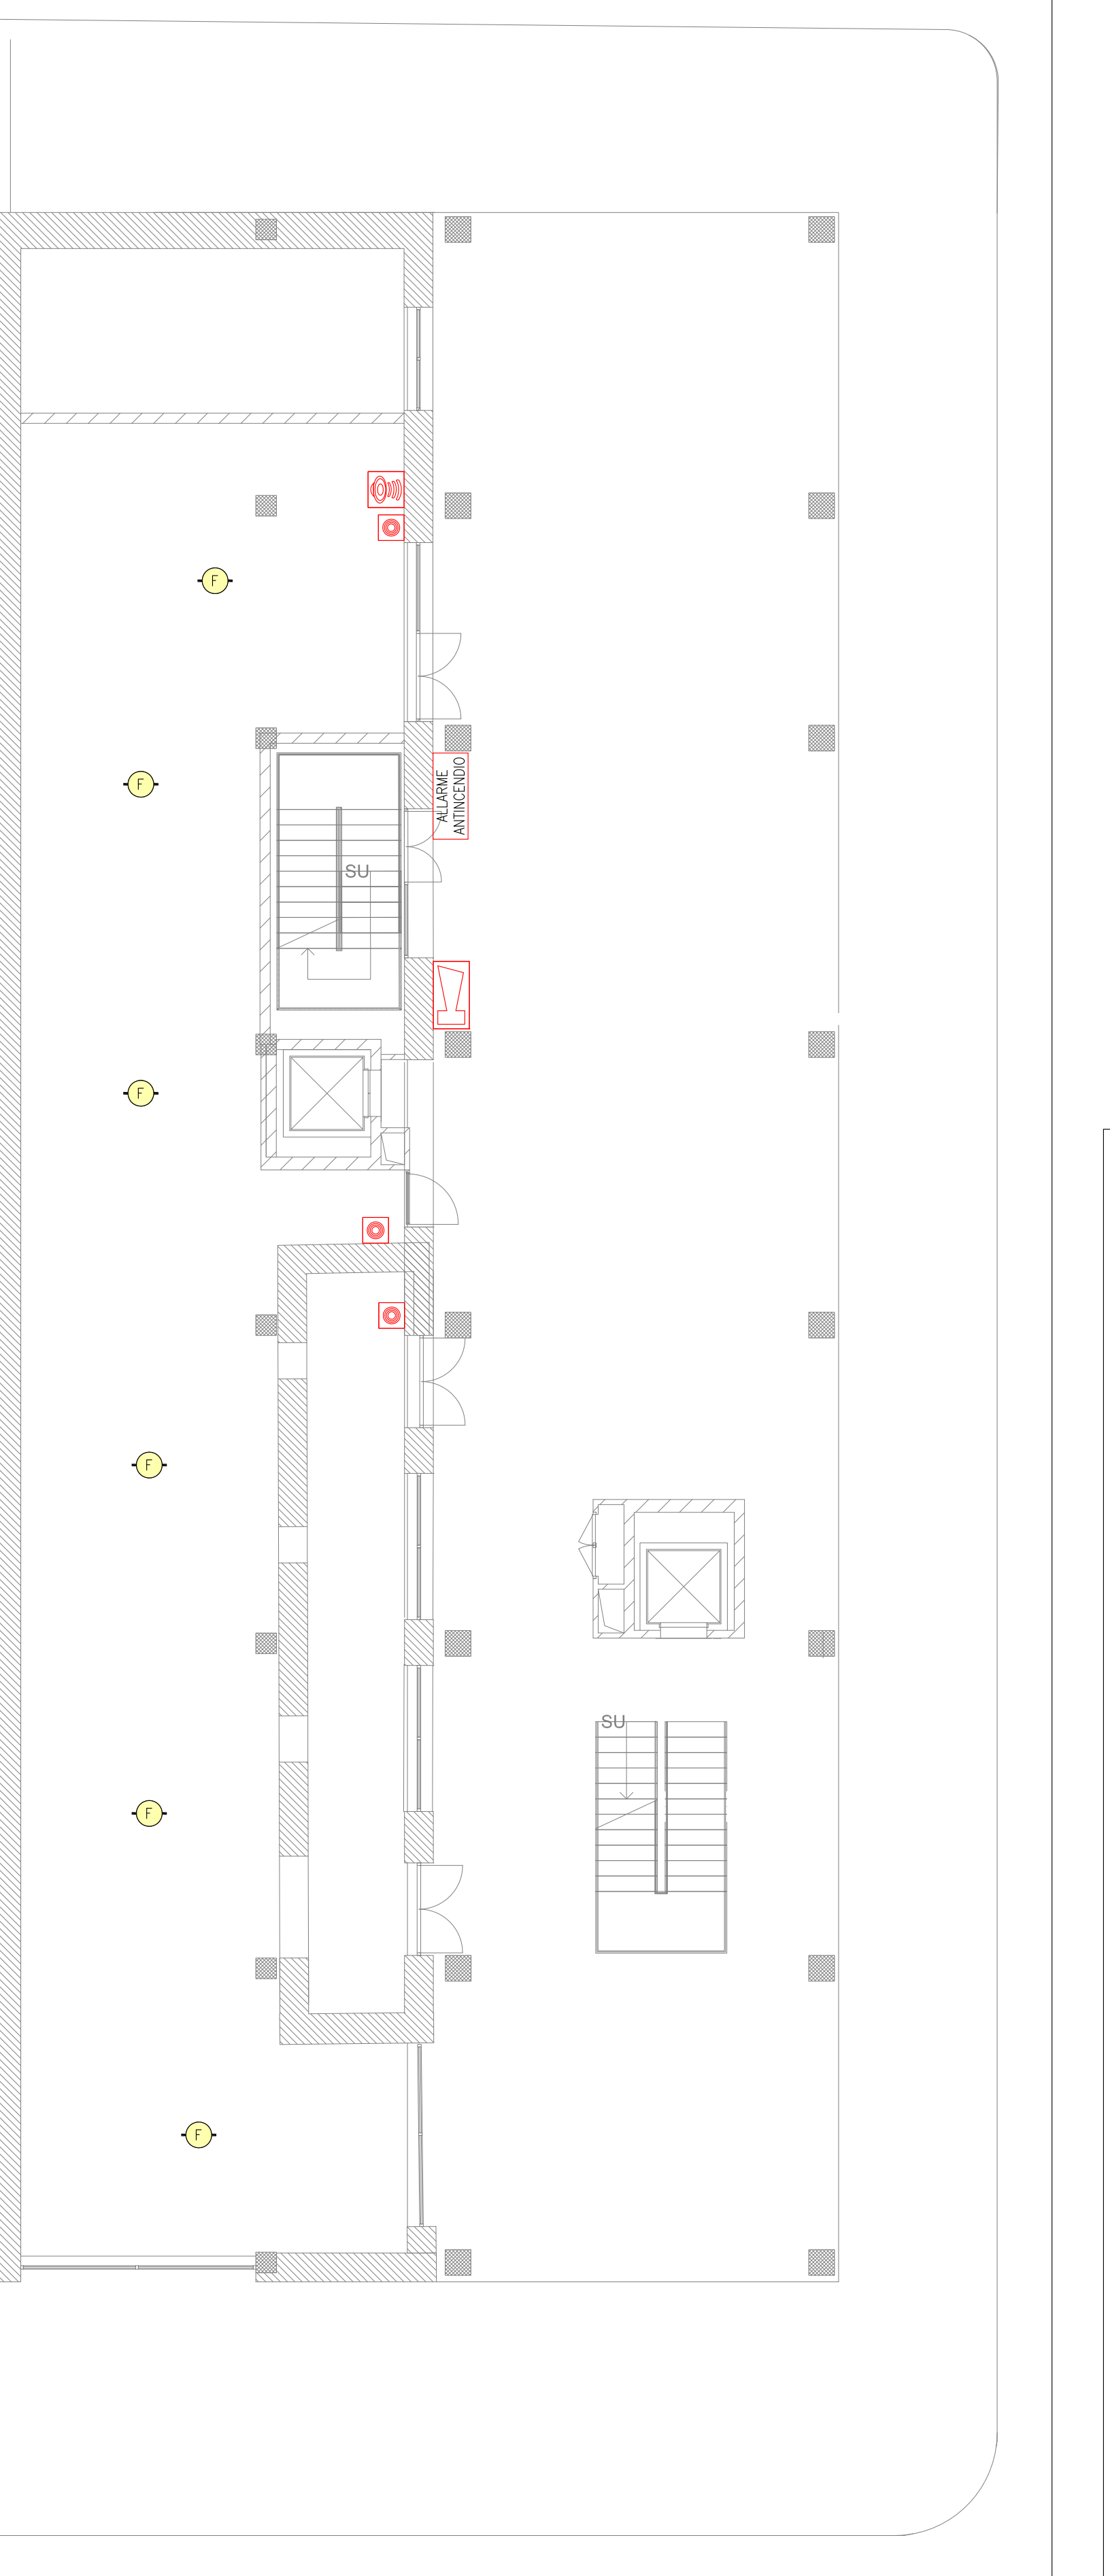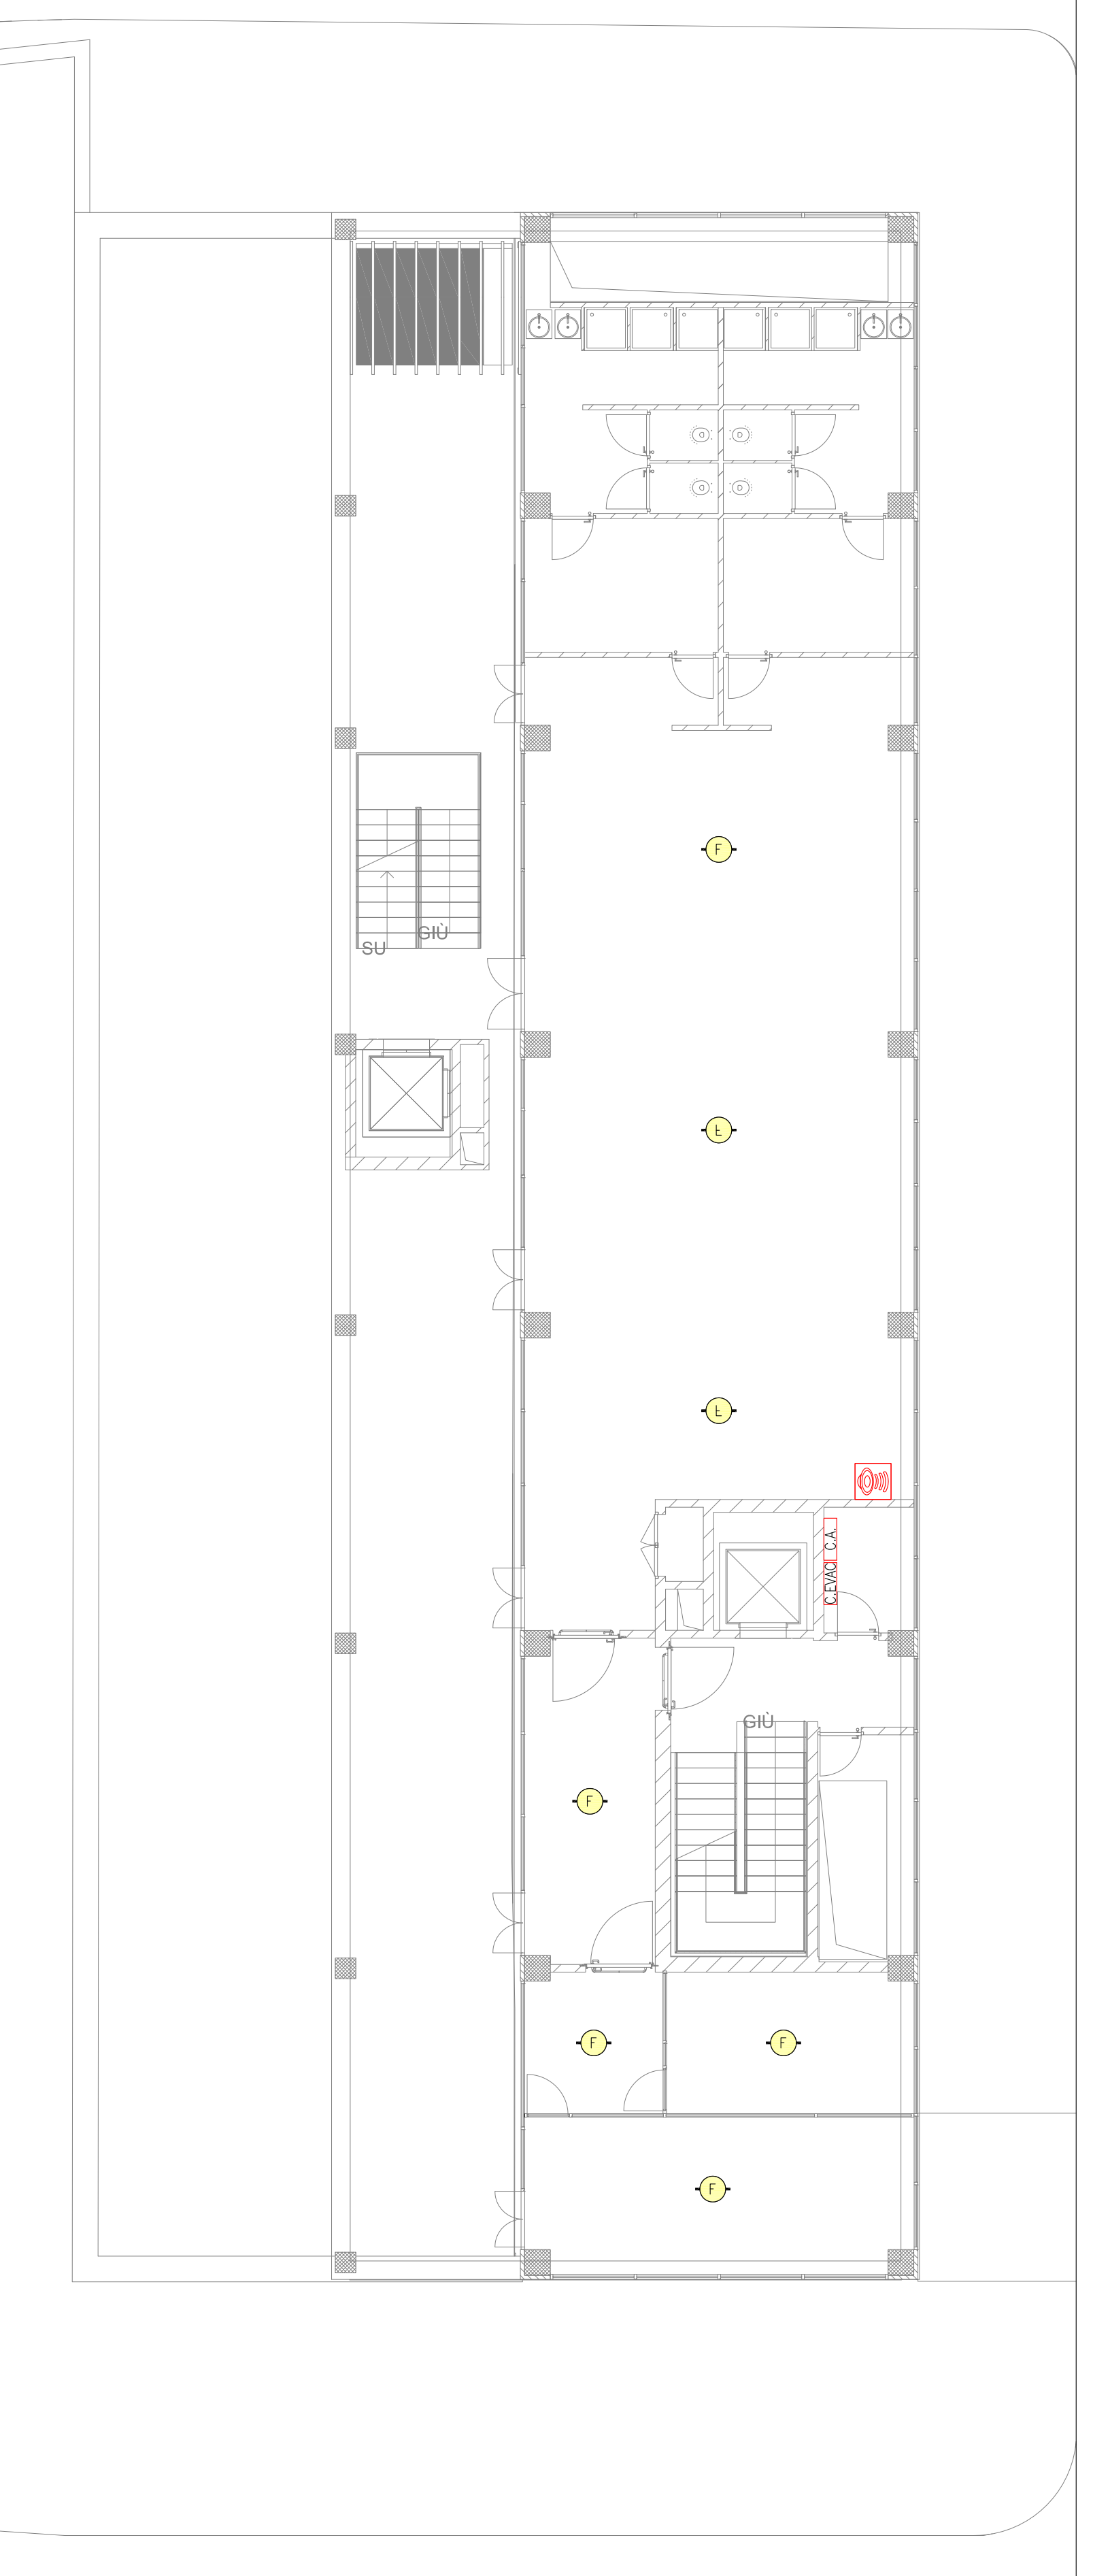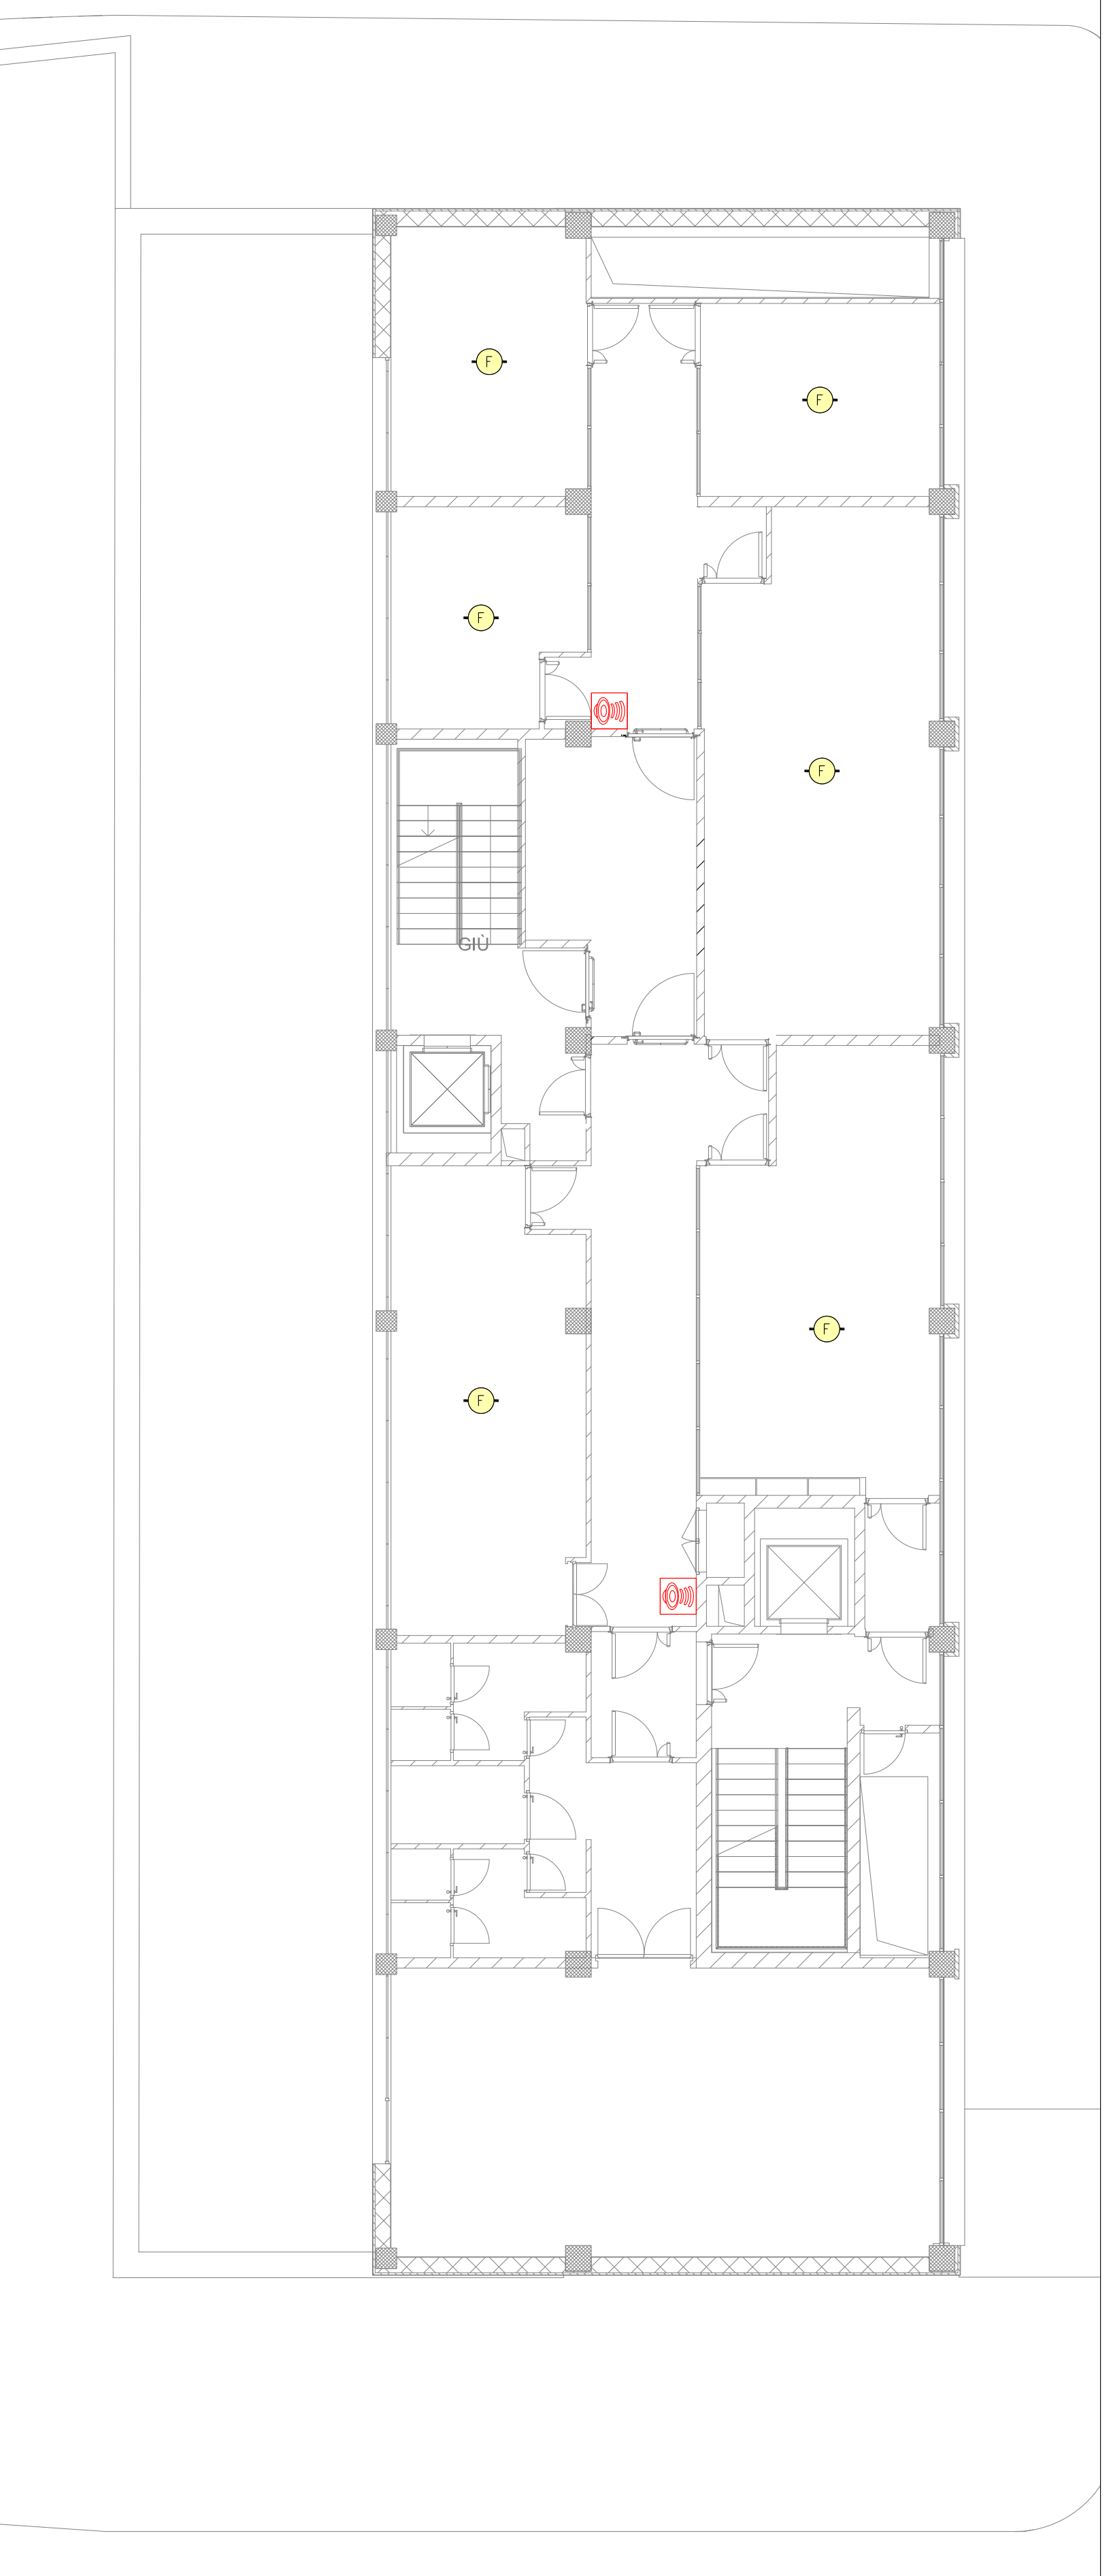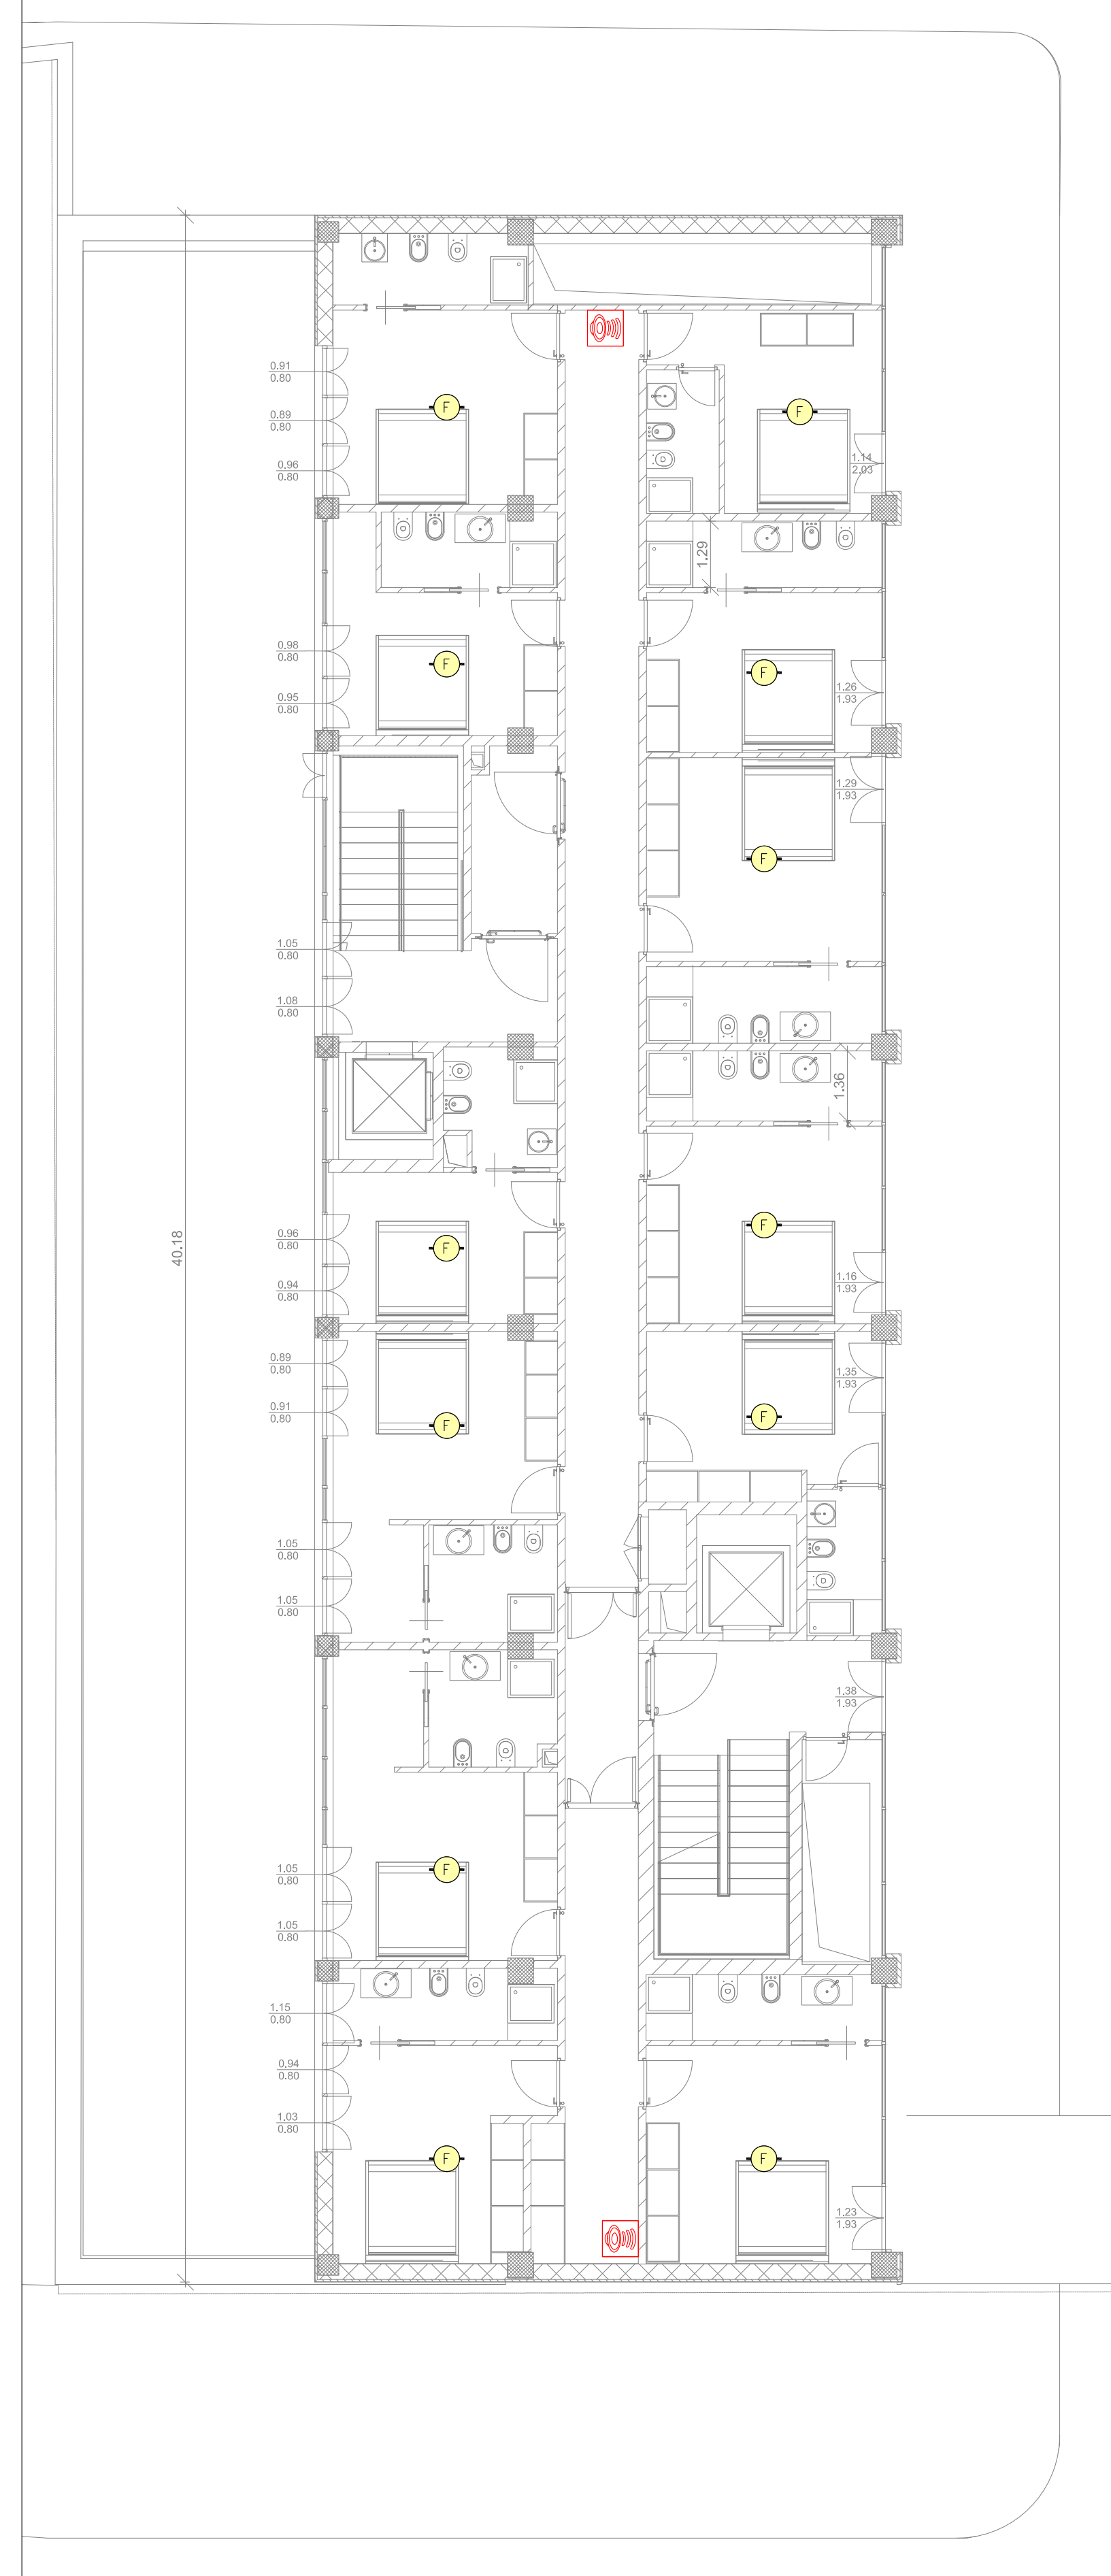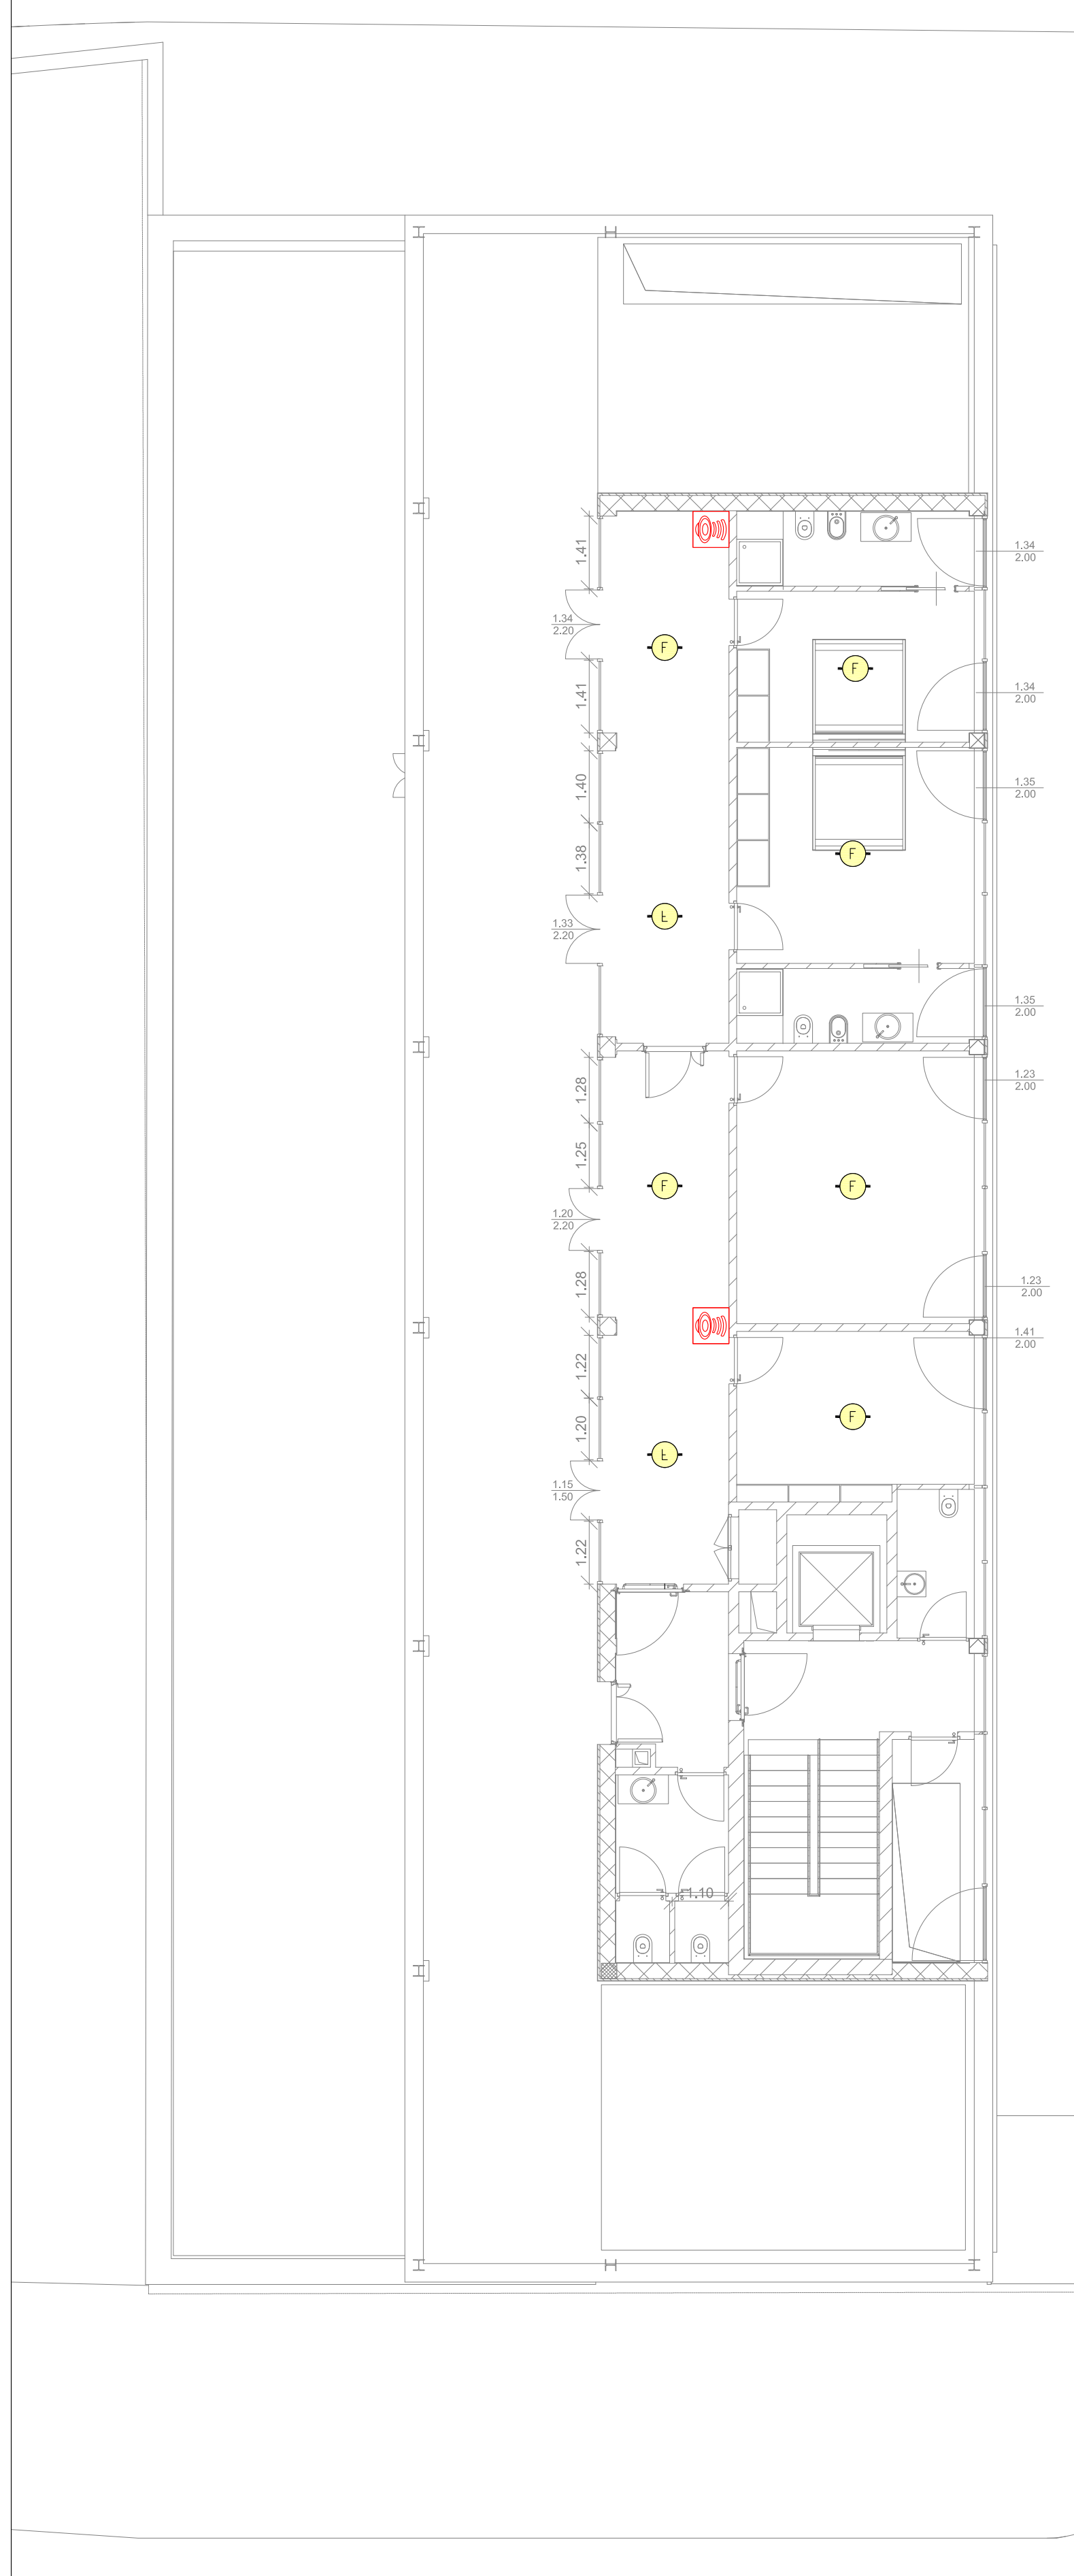

### LEGENDA

	RIVELATORE DI FUMO INSTALLAZIONE NEL CONTROSOFFITTO
	CENTRALE ANTINCENDIO
	CENTRALE EVAC
	PULSANTE DI ALLARME ANTINCENDIO
	SIRENA INTERNA ALLARME ANTINCENDIO
	SIRENA ESTERNA ALLARME ANTINCENDIO
	TARGA OTTICA ALLARME ANTINCENDIO

**COMUNE DI NAPOLI**  
dipartimento di pianificazione urbanistica

**PUA AMICARELLI**

Piano di Recupero ai sensi dell'art. 26 della L.R. Campania n.16/2004, relativo ad un immobile sito in viale J.F. Kennedy n. 98 - 108, Napoli; ricadente in Ambito 6 - Mostra d'Oltremare, Zona nB e nFB, ai sensi della Variante Occidentale al PRG. Art.8; 18; 22; 28.

DIRIGENTE SERVIZIO PIANIFICAZIONE URBANISTICA ESECUTIVA: arch. Andrea Ceudech  
RESPONSABILE DEL PROCEDIMENTO: arch. Agripino Graniero

**PIANO DI RECUPERO CON VALORE DI PERMESSO DI COSTRUIRE**

<p>COMMITTENTE - PROPONENTE</p> <p><b>ORION IMMOBILIARE srl</b></p> <p>Via Positano 17/A, Napoli tel. 081 744 1678 info@orionimmobiliare.com</p>	<p>PROGETTISTI</p> <p><b>CORVINO + MULTARI</b></p> <p>Via Positano 17/A, Napoli tel. 081 744 1678 info@orionimmobiliare.com</p>	<p>CONSULENTI</p> <p>disciplina urbanistica ed edilizia</p> <p>arch. Giancarlo Graziani ing. Stefano Piccini</p>
--	---	--

DATA: Ottobre 2022  
CODICE: PUA\_IMP\_A\_15  
TITOLO: Impianto EVAC  
Livelli: +0.00;+4.10;+7.50;+10.90;+14.40;+17.90

SCALA: 2248