


Pianta Piano Terra - scala 1:100

Legenda

A	Porta REI a doppio battente con finitura colore grigio. Dimensioni 150 x 210 cm.	L	Porta in legno tamburato con apertura a 180°, di dimensioni 90 x 210 cm.
B	Porta REI con finitura colore grigio. Dimensioni 120 x 210 cm.	M	Porta in legno tamburato di dimensioni 105 x 210 cm.
C	Porta REI a doppio battente con finitura colore grigio. Dimensioni 140 x 210 cm.	N	Porta in legno tamburato di dimensioni 100 x 210 cm.
D	Porta REI con finitura colore grigio. Dimensioni 100 x 210 cm.	O	Porta in legno tamburato a doppio battente. Dimensioni 140 x 210 cm.
E	Porta REI con finitura colore grigio. Dimensioni 110 x 210 cm.	P	Porta in legno tamburato a doppio battente. Dimensioni 150 x 215 cm.
F	Porta REI a doppio battente con finitura colore bianco. Dimensioni 140 x 210 cm.	Q	Porta in ferro a doppio battente. Dimensioni 155 x 210 cm.
G	Porta in legno tamburato di dimensioni 90 x 210 cm.	R	Infisso in legno e vetro con ante fisse. Dimensioni 200 x 200 cm.
H	Porta in legno tamburato di dimensioni 70 x 210 cm.	S	Porta in legno e vetro a doppio battente. Dimensioni 180 x 230 cm.
I	Porta in legno tamburato di dimensioni 80 x 210 cm.	T	Porta in ferro singola. Dimensioni 100 x 210 cm.

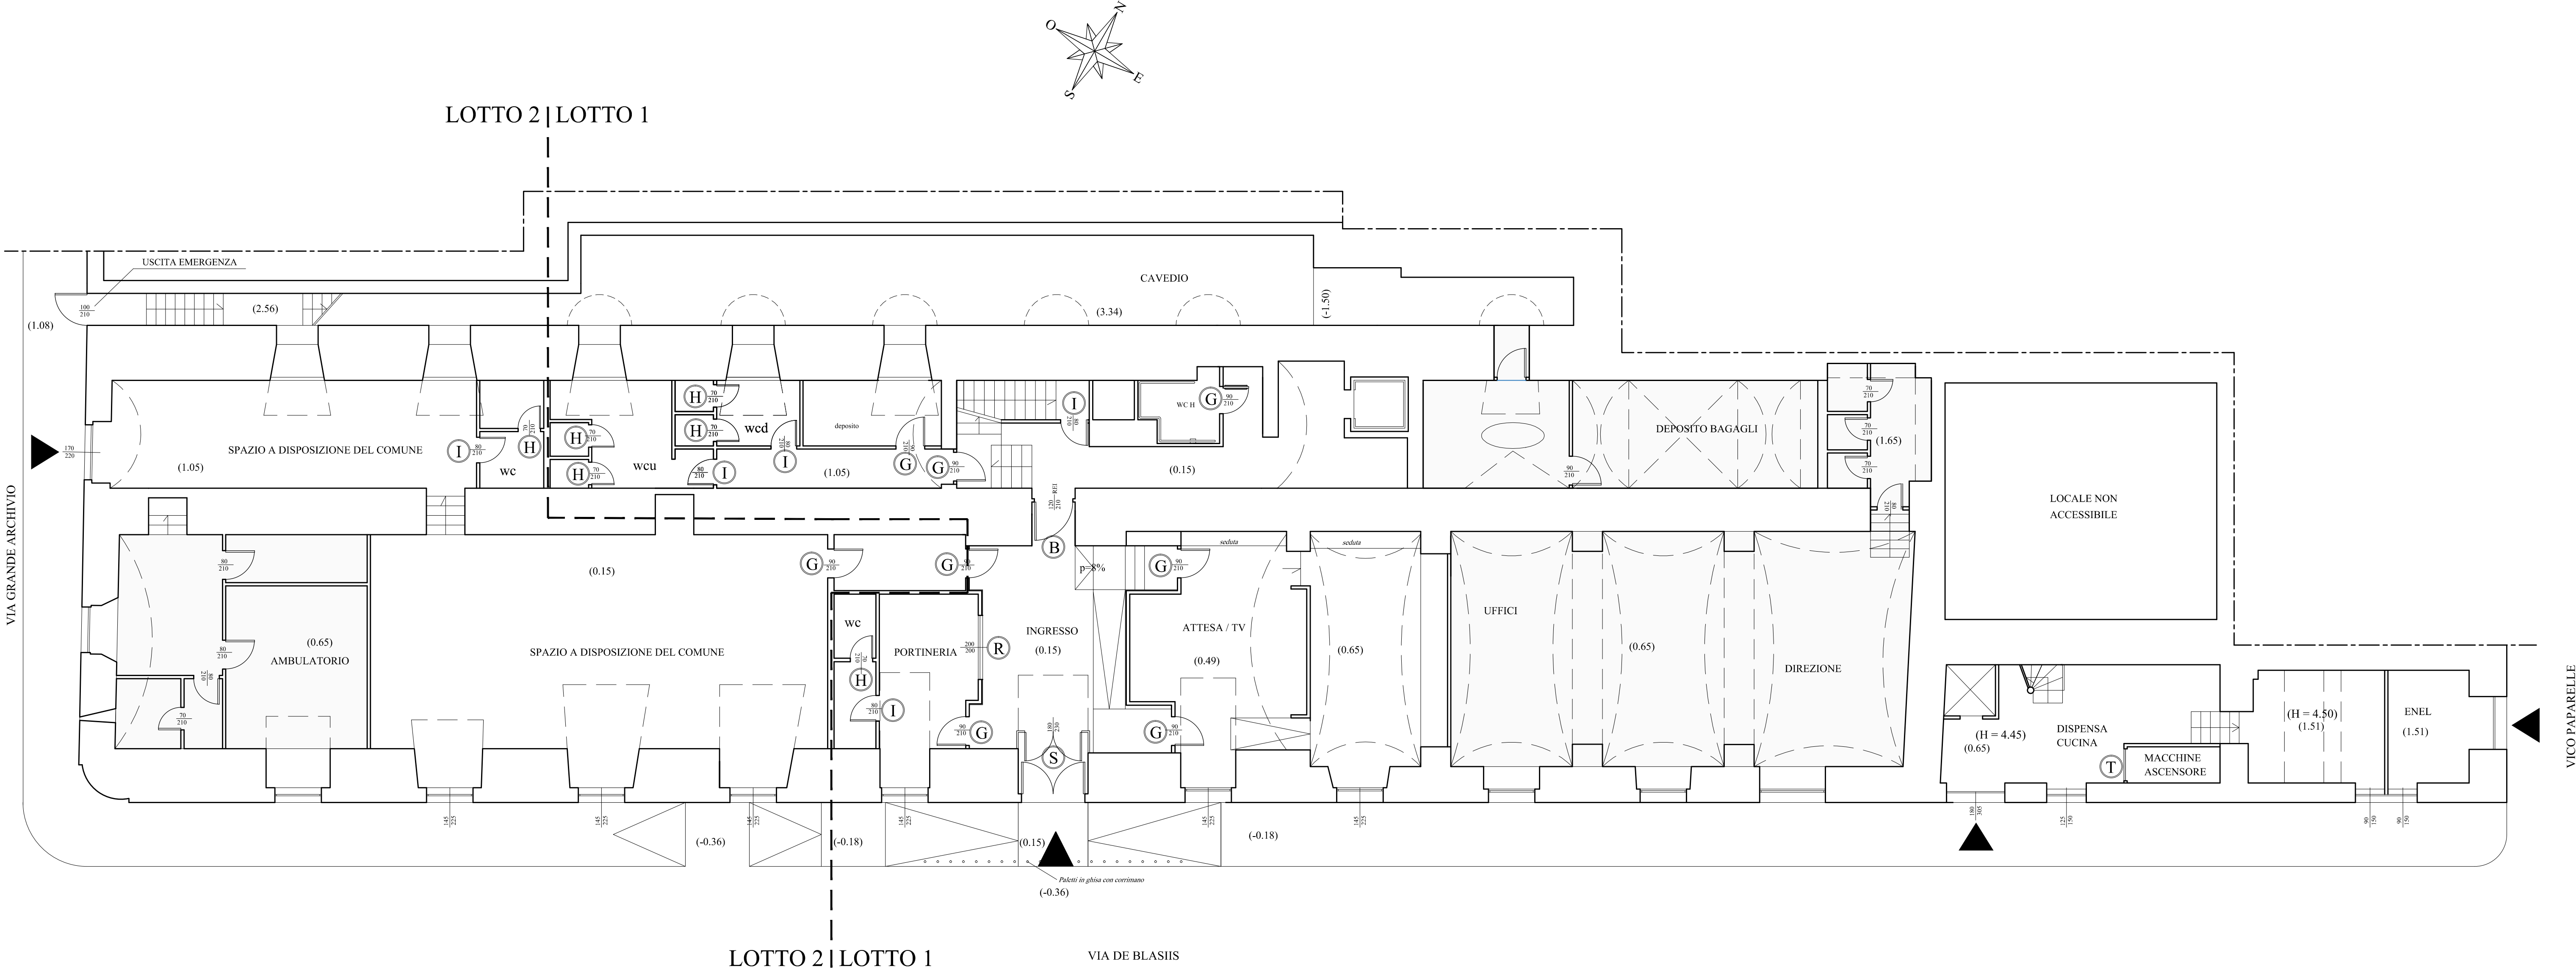



DIREZIONE CENTRALE PATRIMONIO
Servizio P.R.M. (Progettazione Realizzazione Manutenzione) Patrimonio Comunale

TITOLO PROGETTO

"Recupero Centro Prima Accoglienza ex Dormitorio Pubblico - Via De Blasis" - codice progetto NA4.1.1.e (rifunionalizzazione del dormitorio al II piano)
codice progetto NA4.2.1.a (piano terra lavanderia) - Asse 4 "Infrastrutture per l'inclusione sociale" - Programma Operativo Nazionale "Città Metropolitane 2014 - 2020" (PON METRO).

PROGETTO ESECUTIVO

TITOLO ELABORATO:	CODICE ELABORATO:
Stato dei Luoghi	EG API 2
Abaco infissi interni	SCALA:
Pianta Piano Terra (q.ta m +0.15)	1:100
	DATA:
	Aprile 2018

I PROGETTISTI:	IL R.U.P.:
Arch. Fabio Ferriero	Arch. Guglielmo Pescatore
Arch. Roberto Viscogliosi	IL DIRIGENTE:
Ing. Giuseppe Di Nuzzo	Ing. Francesco Cuccari
Ing. Giovanni Toscano	

