
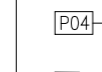
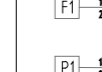

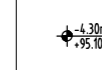








VIA GIUSEPPE DONZELLI


LEGENDA

-  Codice Misure
-  Codice Attrezzature - Panneli
-  Codice e dimensioni finestre (cf. tav. DLS-E-AC-0-016 - abaco infissi esterni)
-  Codice e dimensioni porte (cf. tav. DLS-E-AC-0-016 - abaco infissi interni)
-  Codice ambiente
-  Quota livello assoluta e relativa

AREE FUNZIONALI



-  AUDITORIUM
-  BUVETTE
-  BCNC
-  UFFICI
-  FORMAZIONE /AULE

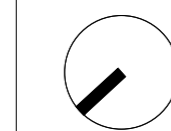


CLIENTE

GENERAZIONE VINCENTE S.P.A.

"Realizzazione di un'attrezzatura di interesse comune destinata a polo multifunzionale di eccellenza per l'alta formazione specialistica, i servizi al lavoro e le iniziative per i giovani" nel complesso immobiliare denominato Istituto Giovanni Battista De la Salle.

Quartiere Avvocata - Il Municipali - Napoli

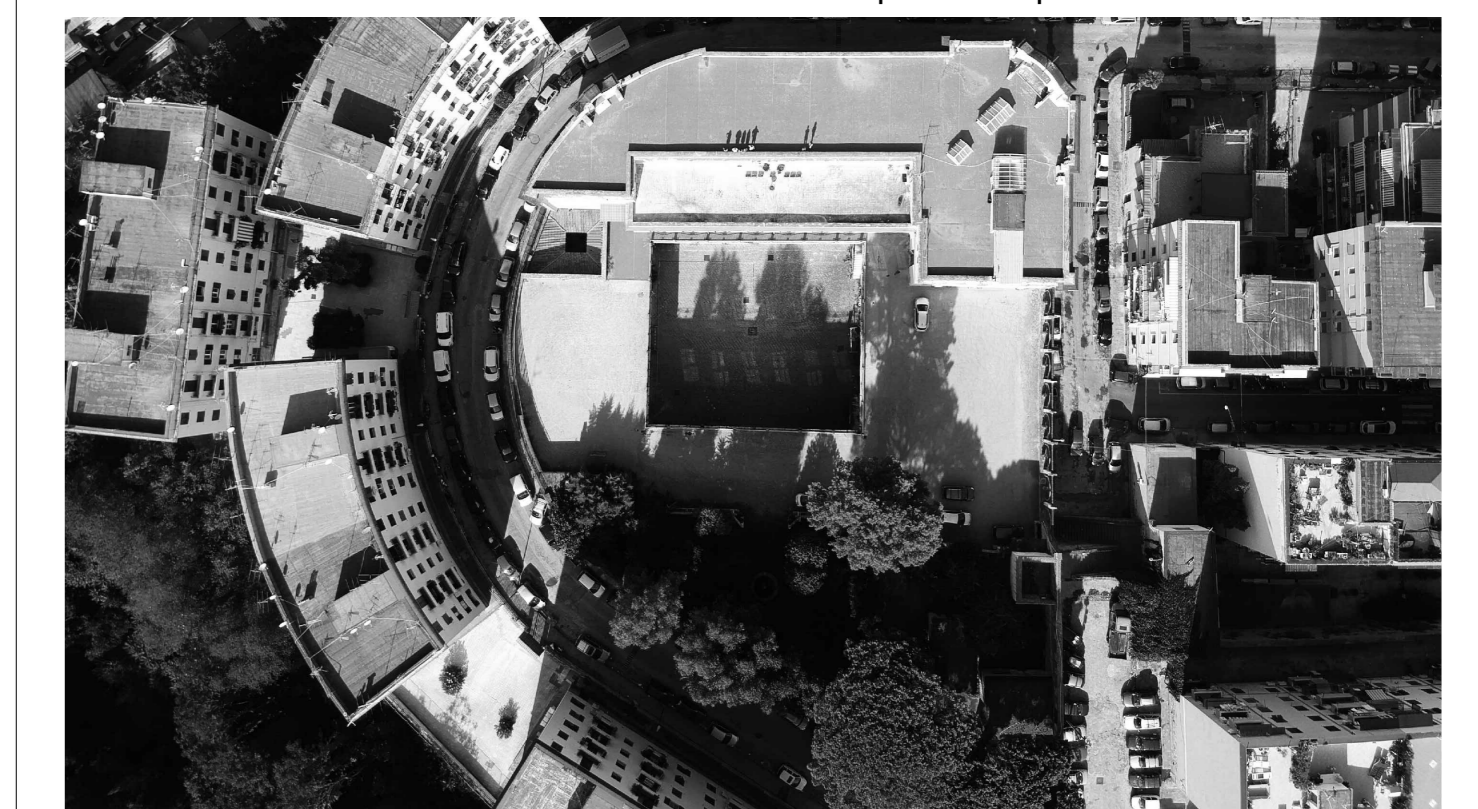

Foto

PROGETTO ESECUTIVO

OGGETTO

Progetto
Pianta piano terra [0.00]

SCALA
1:100

STATO DI AVANZAMENTO

PROGETTO ESECUTIVO

TAVOLA N.
017

CODICE DISEGNO: DLS_E_ARC_D_017 (Pianta piano terra) FILE: DLS-E-ARC-D-017_Progetto-L0_+0.00m.dwg DATA: 28.12.2020 DS: LR CK: GV

Rev	Richiesta da	Autore	Verificato	Approvato
01	Riscontro verbale intermedio di verifica			



COORDINATORE DELLA PROGETTAZIONE

ARCHITETTO
GIUSEPPE VELE
Via Carlo Cassola 101 - 80138 Napoli
Via Roma 17/A - 81022 Avellino

