
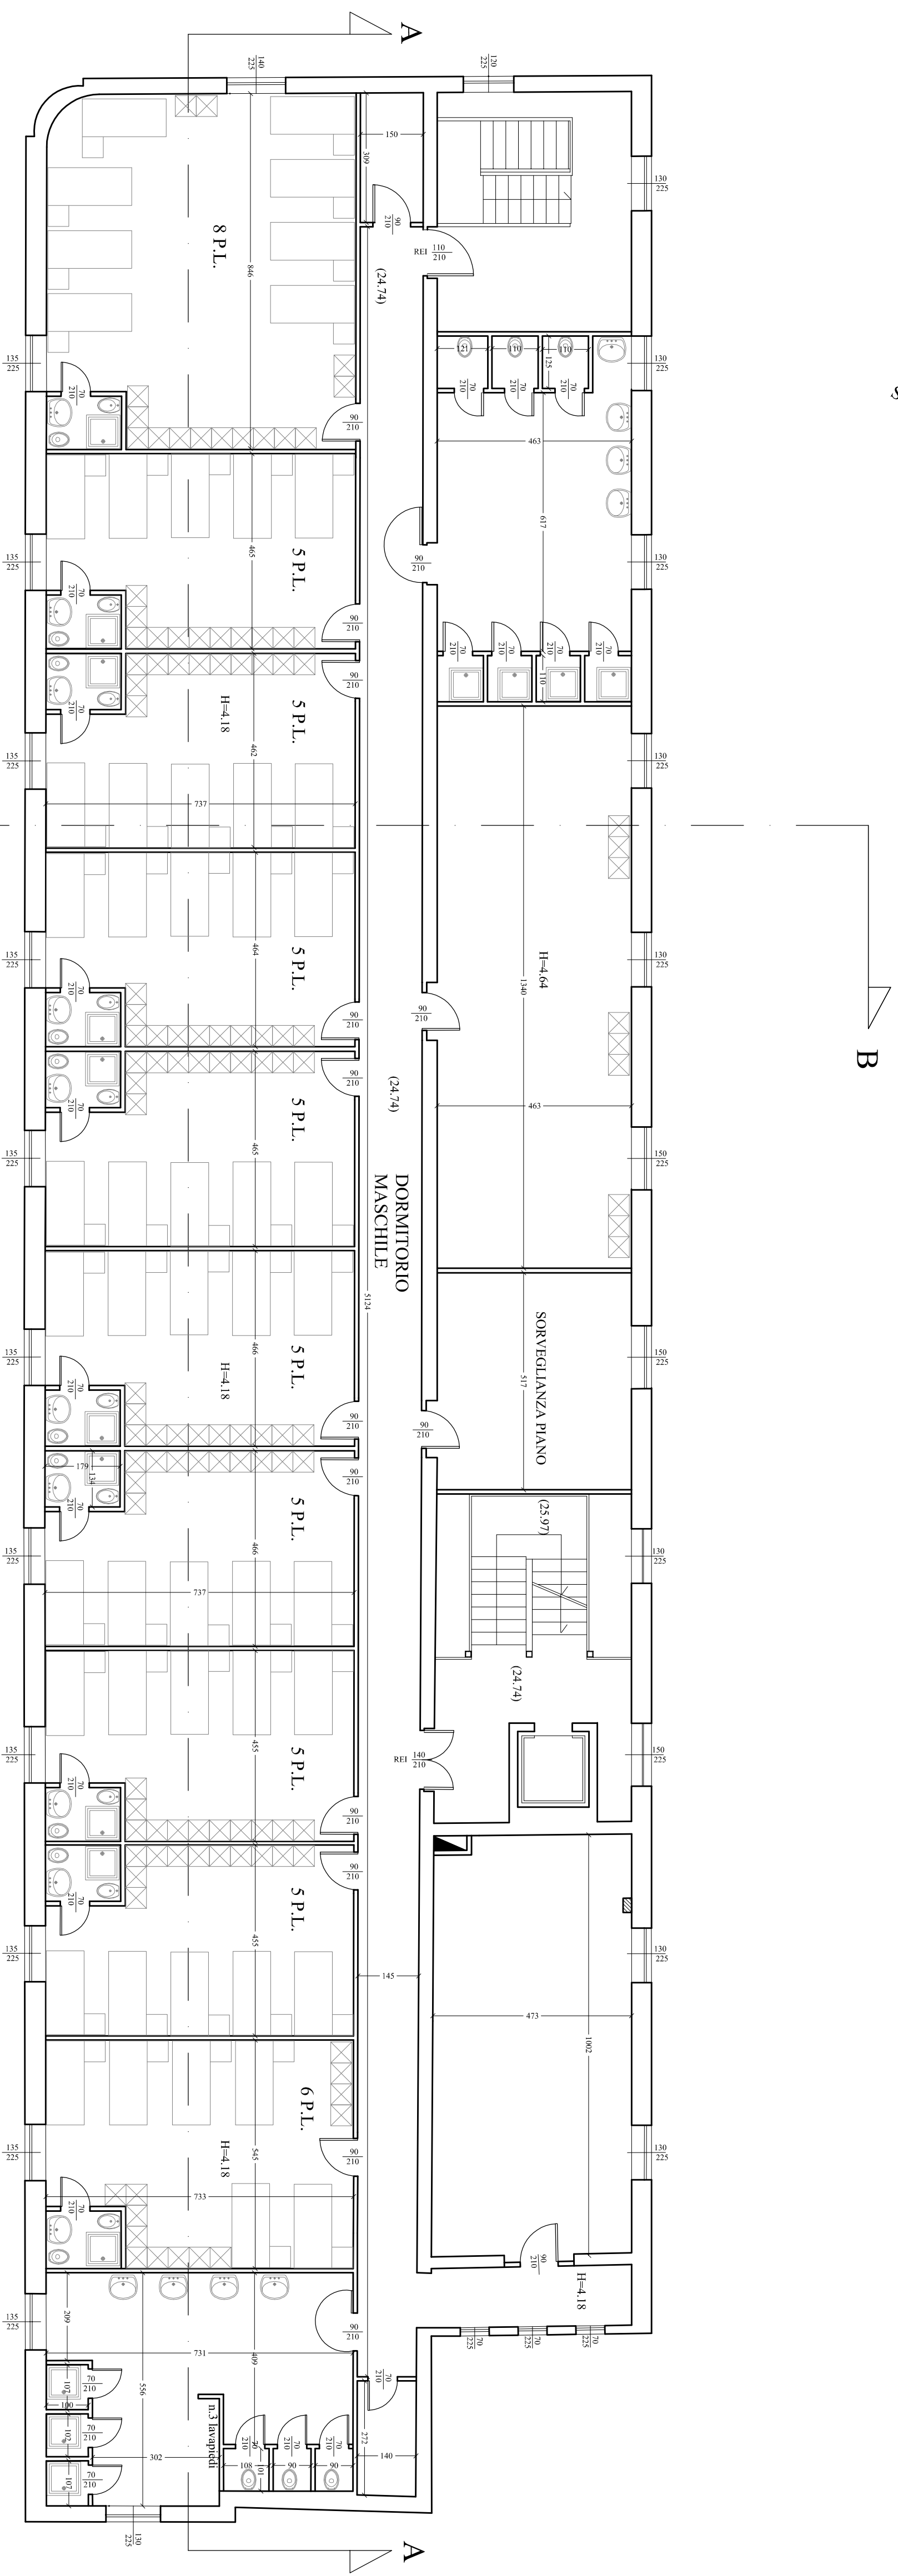
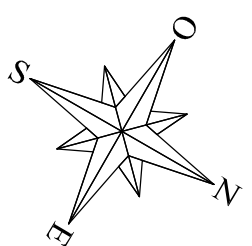


# Pianta Piano Quarto - scala 1:100

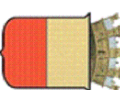

 <p>COMUNE DI NAPOLI</p>	
<p><b>DIREZIONE CENTRALE PATRIMONIO</b></p> <p><i>Servizio P.R.M. (Progettazione Realizzazione Manutenzione) Patrimonio Comune</i></p>	
<p><b>TITOLO O PROGETTO</b></p> <p>“Recupero Centro Prima Accoglienza ex Dormitorio Pubblico - Via De Blasis” - codice progetto N.44.1.1 e (rifunzionalizzazione del dormitorio al II piano) codice progetto N.44.2.1 (la piano terra lavanderia) - Asse 4 “Infrastrutture per l'inclusione sociale” - Programma Operativo Nazionale “Città Metropolitane 2014 - 2020” (PON METRO).</p>	
<p><b>PROGETTO ESECUTIVO</b></p>	
<p><b>TITOLO ELABORATO:</b></p> <p>Progetto - Pianta Piano Quarto (q.ta m +24,74)</p>	
<p><b>CODICE ELABORATO:</b></p> <p>EG ARCH6</p>	
<p><b>SCALA:</b></p> <p>1:100</p>	
<p><b>DATA:</b></p> <p>Aprile 2018</p>	

<b>I PROGETTISTI:</b>	<b>IL R.U.P.:</b>
Arch. Fabio Ferriero	Arch. Guglielmo Pescatore
Arch. Roberto Visconti	<b>IL DIRIGENTE:</b>
Ing. Giuseppe Di Nuzzo	Ing. Francesco Cucari
Ing. Giovanni Toscano	