

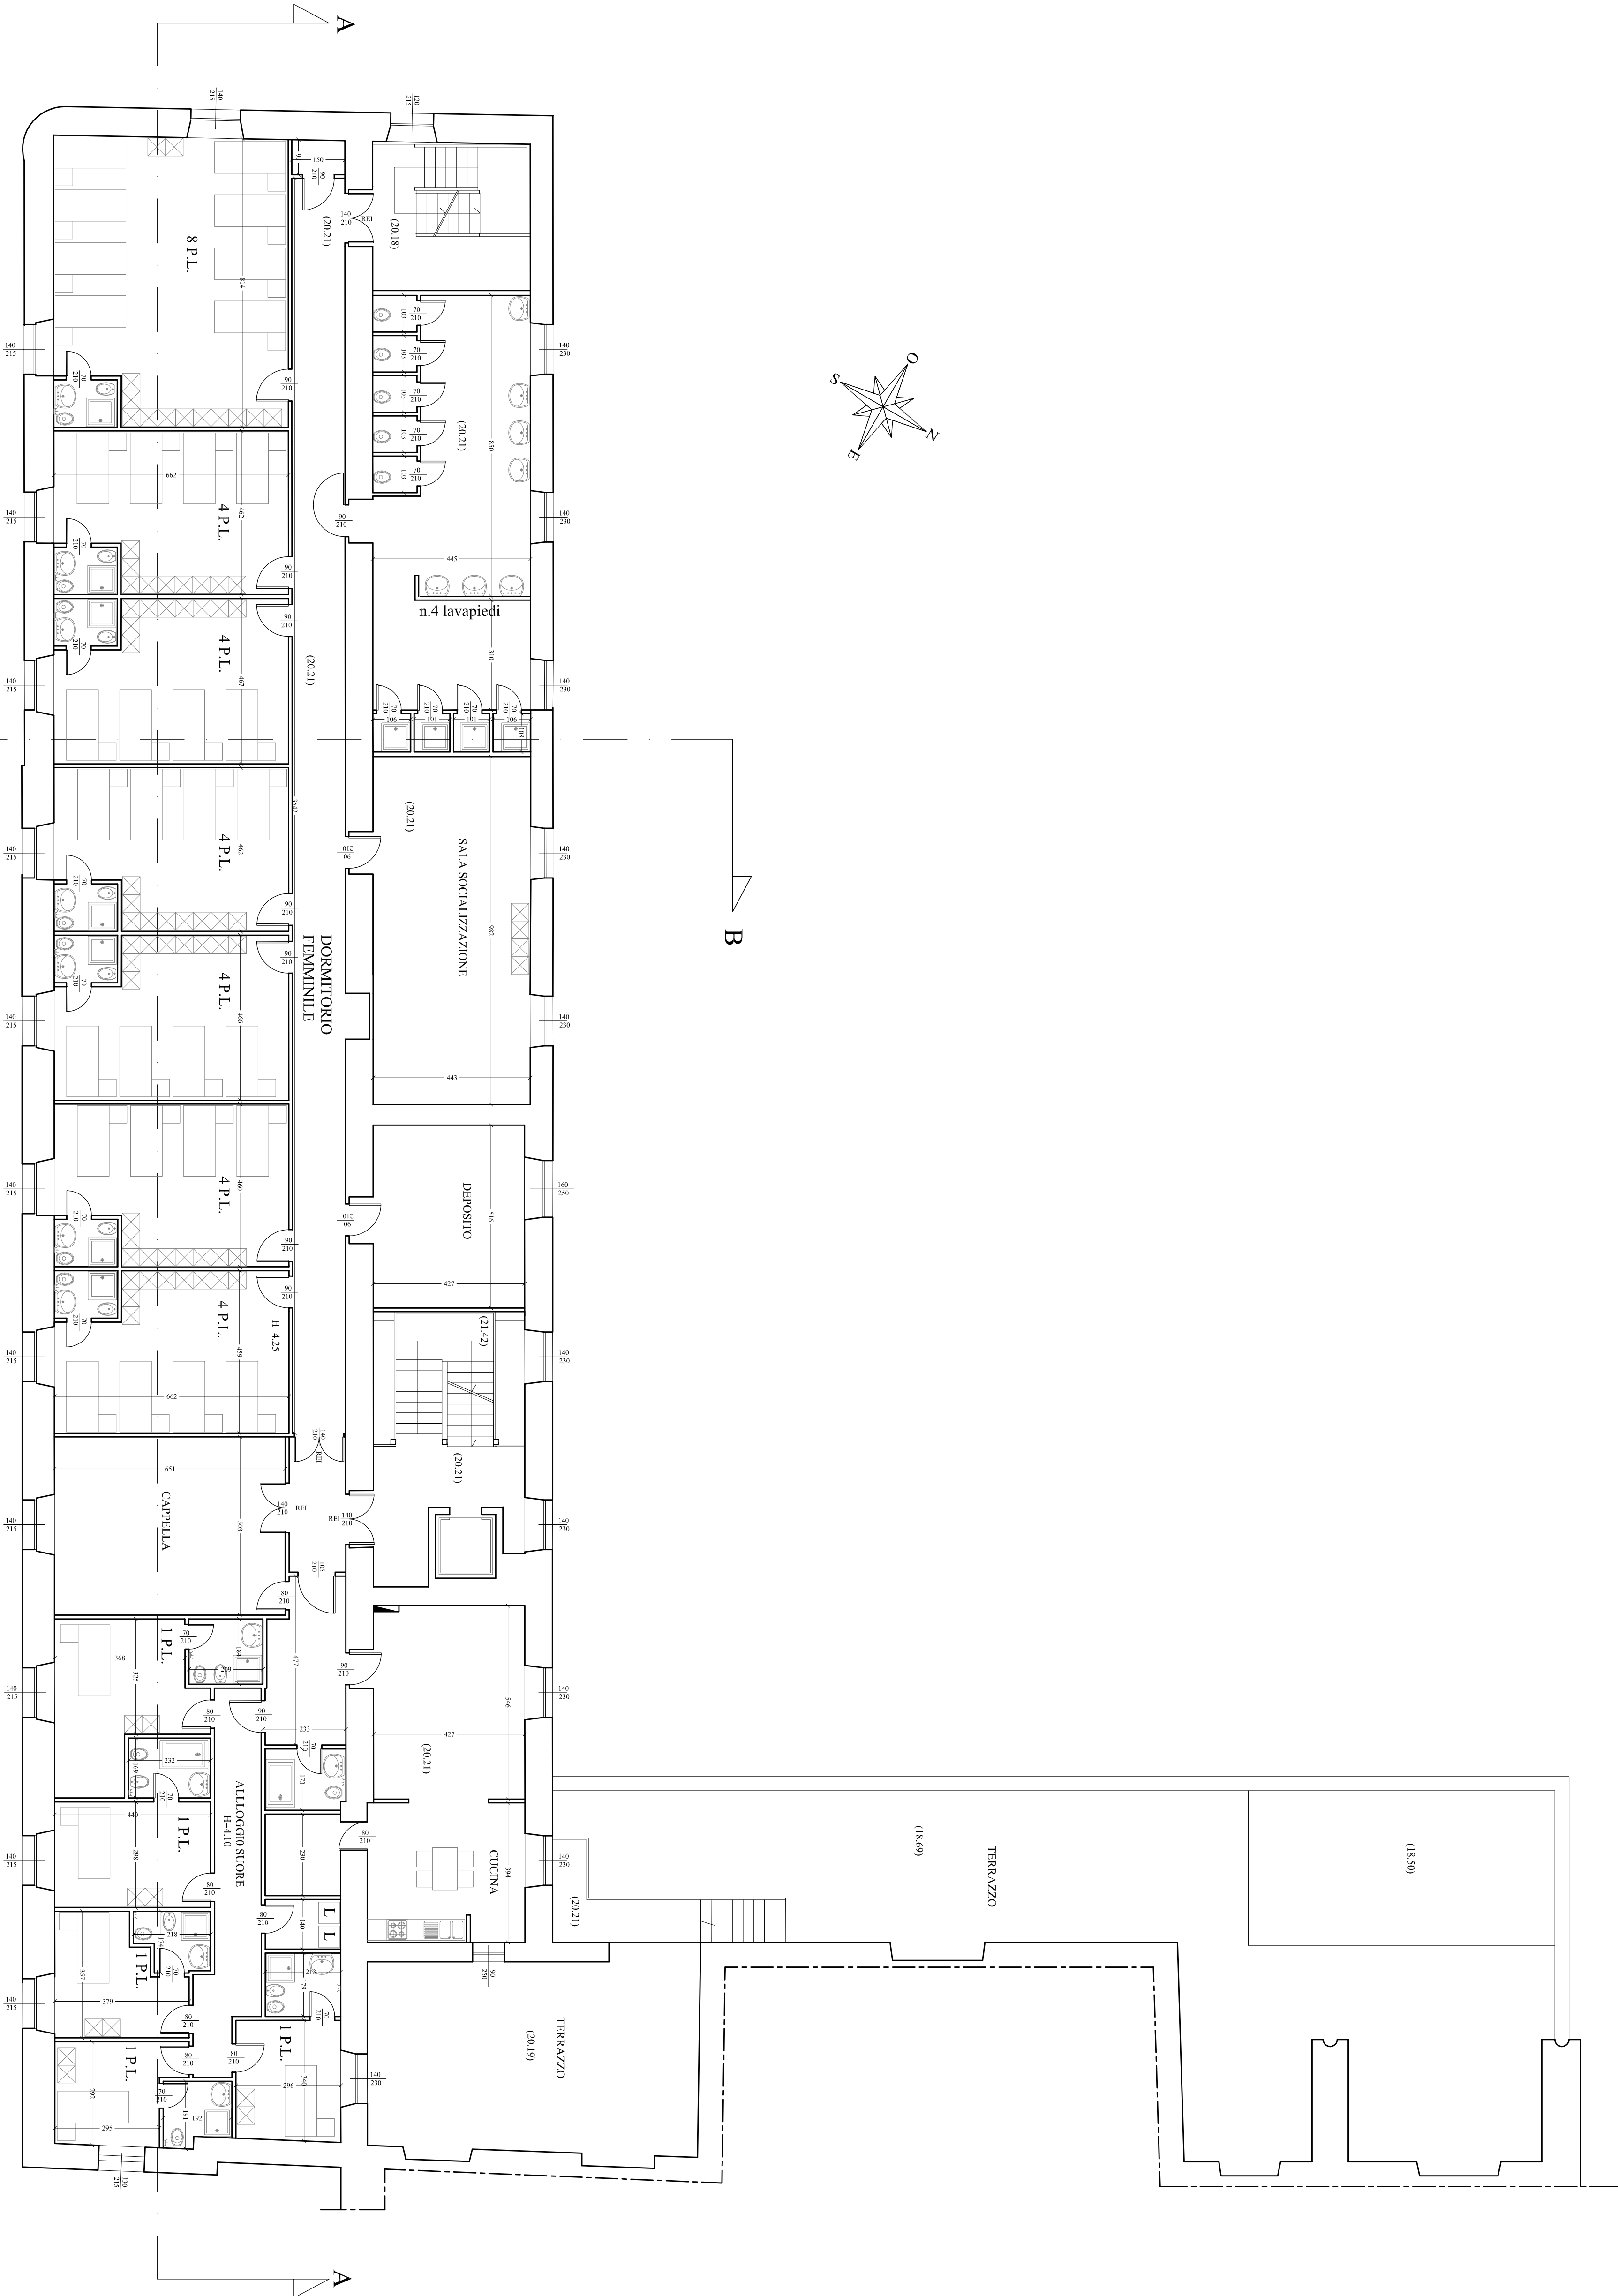


Pianta Piano Terzo - scala 1:100

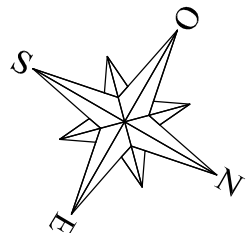

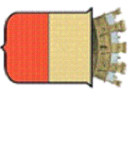

DIREZIONE CENTRALE PATRIMONIO

Servizio P.R.M. (Progettazione Realizzazione Manutenzione) Patrimonio Comunale

TITOLO PROGETTO

"Recupero Centro Prima Accoglienza ex Dormitorio Pubblico - Via De Blasitis" - codice progetto NA4.1.1.e (rifunionalizzazione del dormitorio al II piano) codice progetto NA4.2.1.a (piano terra lavanderia) - Asse 4 "Infrastrutture per l'inclusione sociale" - Programma Operativo Nazionale "Città Metropolitane 2014 - 2020" (PON METRO).

PROGETTO ESECUTIVO

TITOLO ELABORATO:

Progetto - Pianta Piano Terzo (q.ta m +20.21)

CODICE ELABORATO:

EG ARCH5

SCALA:

1:100

DATA:

Aprile 2018

I PROGETTISTI:

Arch. Fabio Ferriero

Arch. Roberto Viscegliosi

Ing. Giuseppe Di Nuzzo


Ing. Giovanni Toscano

IL R.U.P.:

Arch. Guglielmo Pescatore

IL DIRIGENTE:


Ing. Francesco Cuccarì



UNIONE EUROPEA


2014-2020

Il Fondo Europeo di Sviluppo Regionale




FSC

Fondo per lo Sviluppo e la Coesione



PON METRO

Fondo per lo Sviluppo e la Coesione



FESR

Fondo Europeo di Sviluppo Regionale