


VIA GIUSEPPE DONZELLI


LEGENDA ARREDI

COD	MOBILI E ATTREZZATURE	quantità
AULE		
aa	Tavolo tipo Kristalia modello THIN-K (finitura in alluminio) dim 130x50 cm	40
ab	Tavolo tipo Kristalia modello THIN-K (finitura in alluminio) dim 195x50 cm	8
ac	Tavolo tipo Kristalia modello THIN-K (finitura in alluminio) dim 260x120 cm	2
ad	Emiciclo tipo Lamm modello E4000	1
b	Tavolo tipo Kristalia modello THIN-K (finitura in alluminio) dim 140x80 cm	1
t	Sedia tipo Luxi modello POST 10	7
c1	Sedia tipo Kristalia modello COLANDER (polipropilene)	120
UFFICI		
b	Tavolo tipo Kristalia modello THIN-K (finitura in alluminio) dim 140x80 cm	25
t	Sedia tipo Luxi modello POST 10	28
k	Sedia tipo Luxi modello AIRE Jr	10
j	Contentitori tipo Frezza modello PASSPARTOUT dim (350x46x80) cm	2
p	Reception tipo Pluris modello ZEN (laminato) dim (485x60) cm	5
tt	Tornelli tipo Pluris modello EASYGATE1000 (Acciaio) dim (1000x180x1040)	4
z	Tavolo Sala Grande tipo Pluris modello ZEN (finitura in alluminio) - diametro 300 cm	1
CORRIDOIO		
g	Armadietti tipo Frezza modello PASSPARTOUT dim (100x46x223) cm	3
g	Armadietti tipo Frezza modello PASSPARTOUT dim (150x46x223) cm	3
s	Panca tipo IBEBI modello NETTUNO	5
BOUVETTE		
b1	Panca tipo PLURIS (realizzazione su misura)	9
b2	Tavolino tipo PLURIS (diametro 700cm)	7
b3	Sgabello basso tipo PLURIS	7
b4	Sgabello alto PLURIS	15
b5	Mensola tipo PLURIS (realizzazione su misura)	15
b6	Bancone tipo PLURIS (realizzazione su misura)	16
AUDITORIUM		
c3	Poltrone tipo LAMM modello MURA	150
c4	Pedana tipo LAMM	211 mq

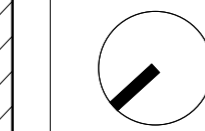

CLIENTE **GENERAZIONE VINCENTE S.P.A.**

"Realizzazione di un'attrezzatura di interesse comune destinata a polo multifunzionale di eccellenza per l'alta formazione specialistica, i servizi al lavoro e le iniziative per i giovani" nel complesso immobiliare denominato **Istituto Giovanni Battista De la Salle**.
Quartiere Avvocata - Il Municipalià - Napoli

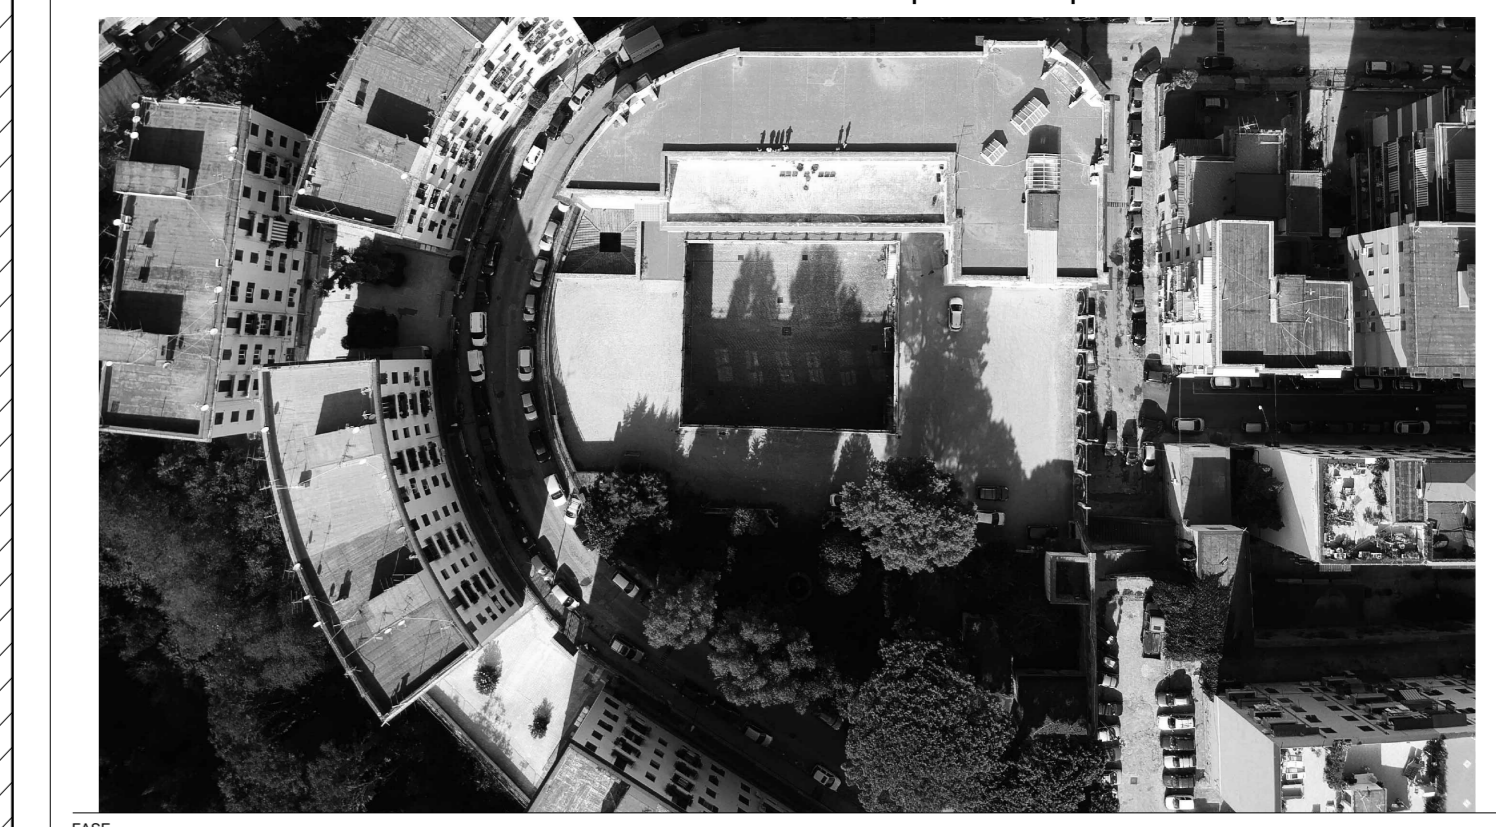

PROGETTO ESECUTIVO

OGGETTO **Arredi e Attrezzature**
Pianta piano terra [0.00]

SCALA **1:100**

STATO DI AVANZAMENTO **PROGETTO ESECUTIVO**

TAVOLA N. **052**

CODICE DISSEGNO: DLS_E_ARC_D_052 (Arredi e attrezzature - Pianta piano terra) FILE: DLS-E-ARC-D-052_Arredi-L0_+0.00m.dwg DATA: 28.12.2020 DIS: CP CK: GV

Rev	Richiesta da	Descrizione
01		Riscontro verbale intermedio di verifica



COORDINATORE DELLA PROGETTAZIONE

ARCHITETTO **GIUSEPPE VELE**
Via Napoli - Capua 101 - 07100 Capua
Via Poissani 1/A - 00100 Roma