
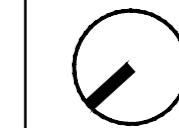



VIA AURELIO ALESSIO PELLICCIA

VIA GIUSEPPE DONZELLI

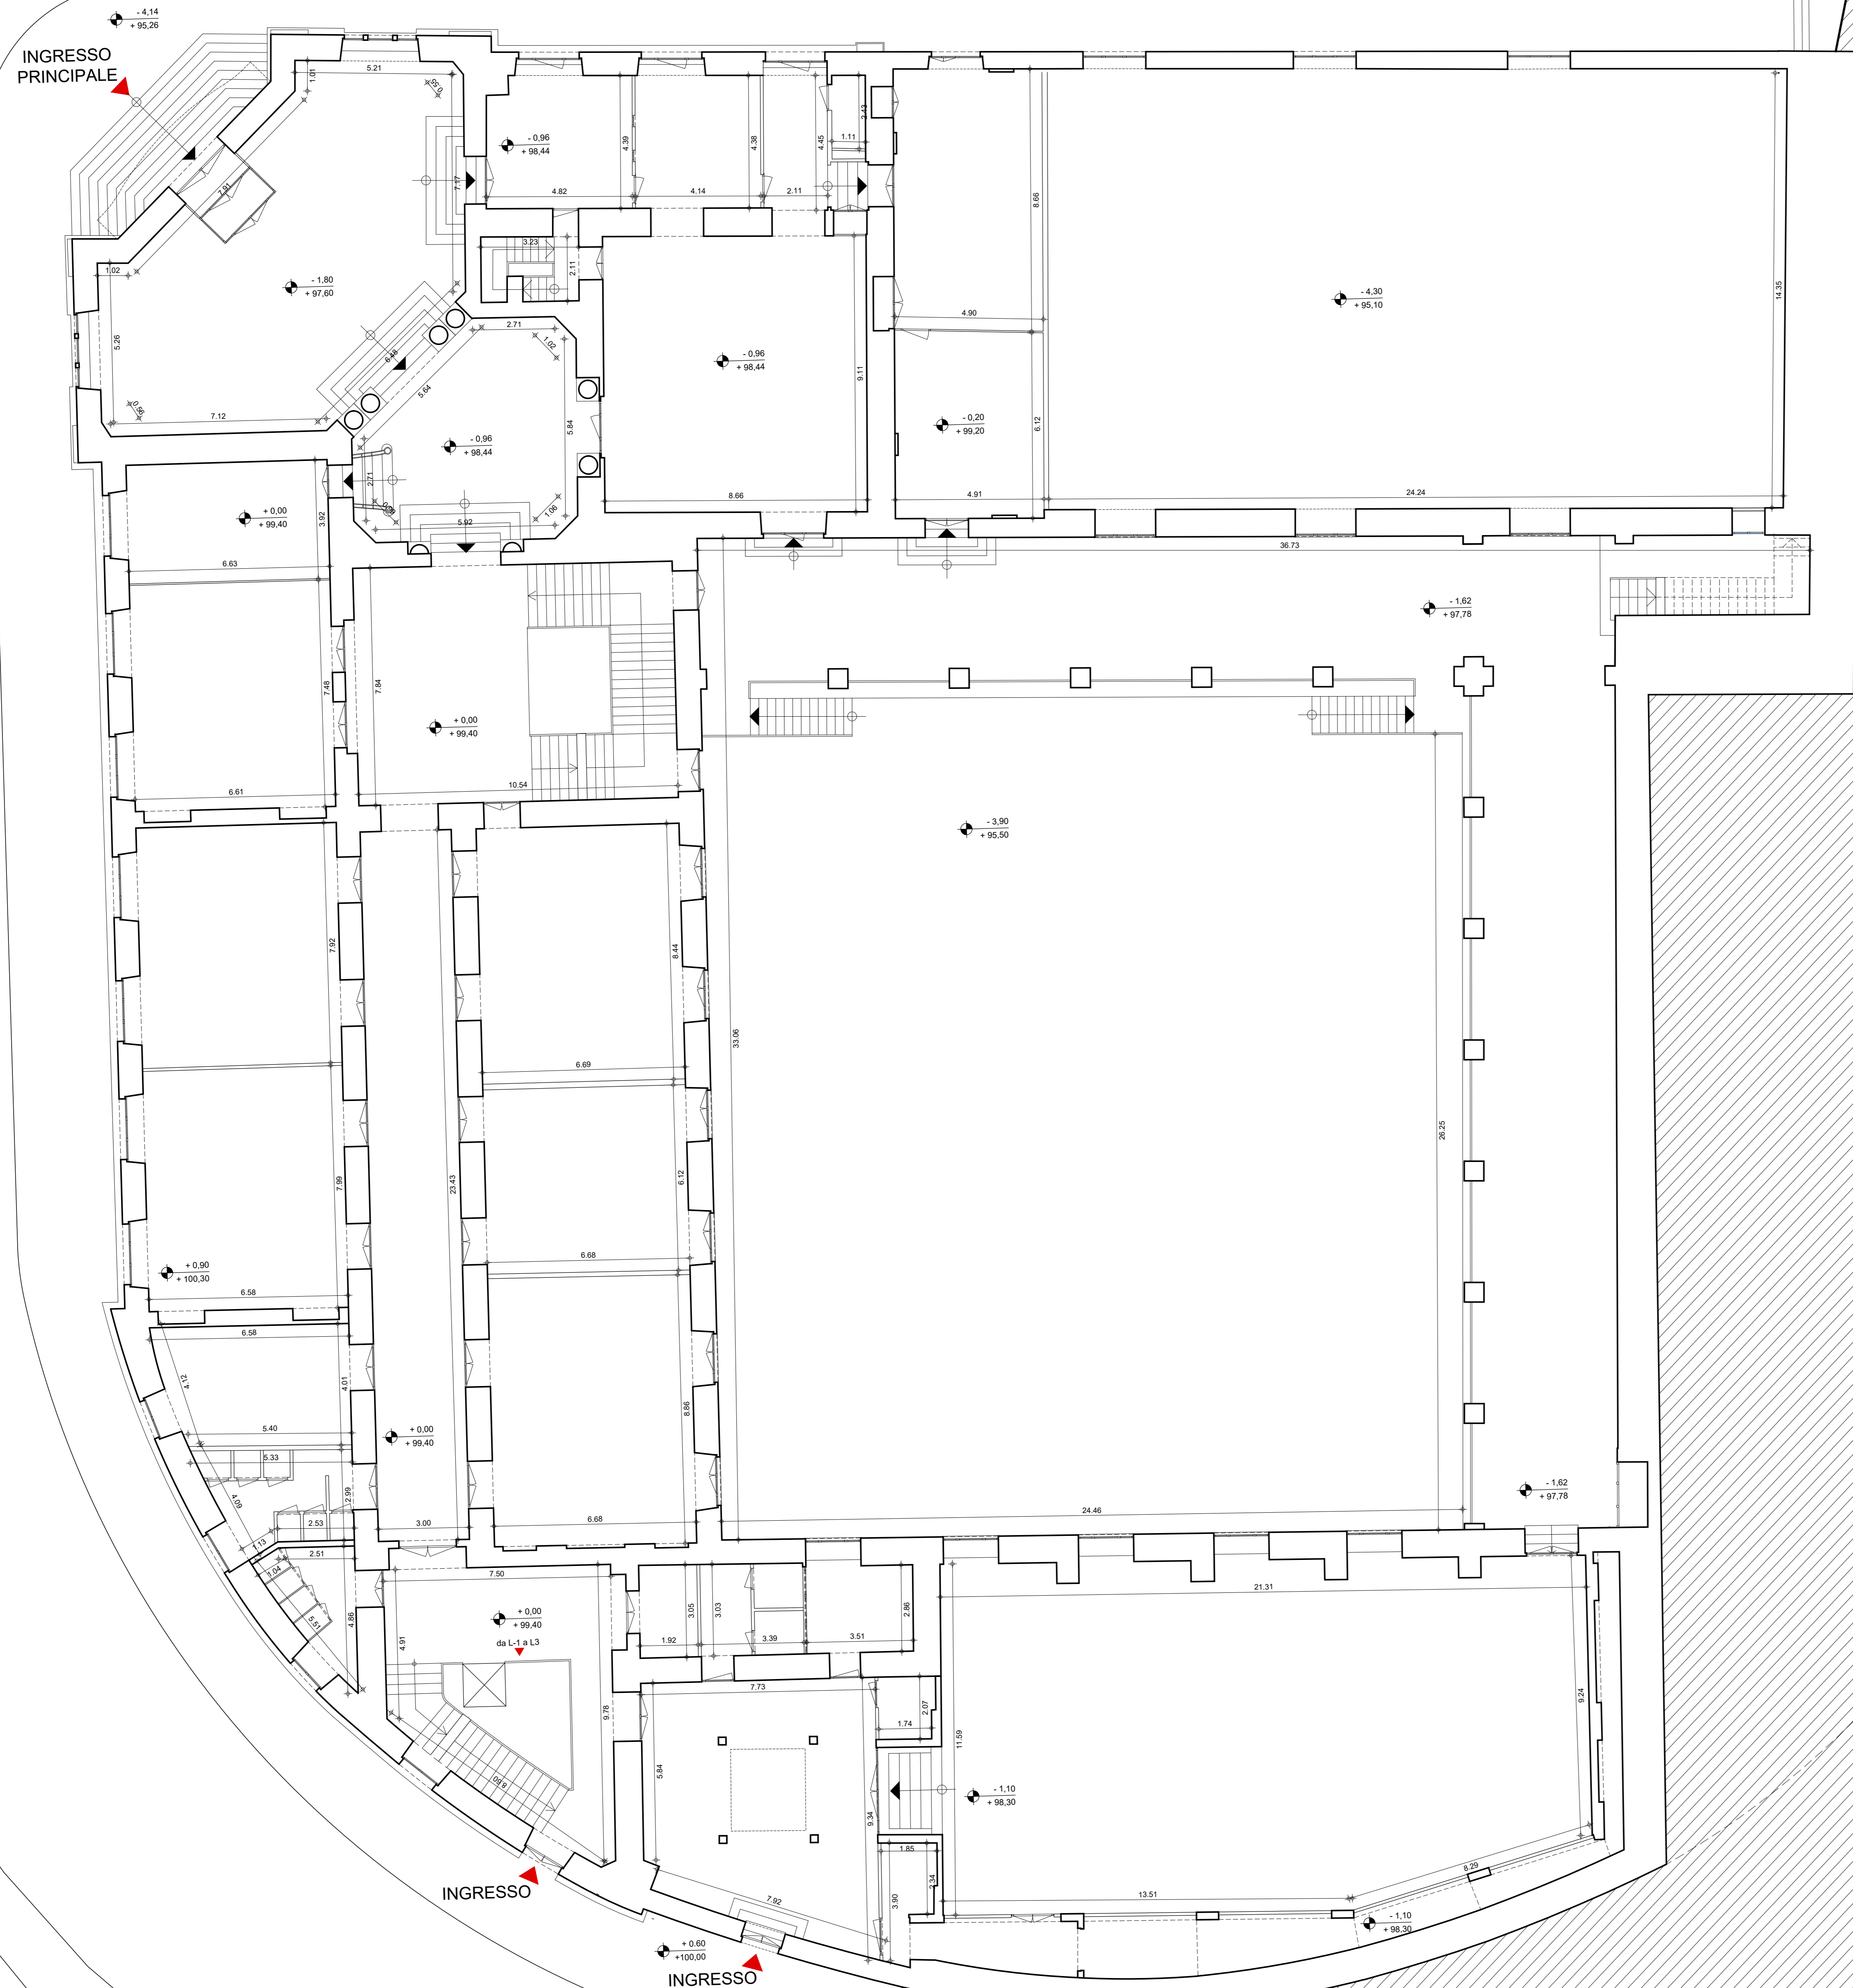

CLIENTE: GENERAZIONE VINCENTE S.P.A.

"Realizzazione di un'attrezzatura di interesse comune destinata a polo multifunzionale di eccellenza per l'alta formazione specialistica, i servizi al lavoro e le iniziative per i giovani" nel complesso immobiliare denominato *Istituto Giovanni Battista De la Salle* nel Quartiere Avvocata - II Municipalità - Napoli

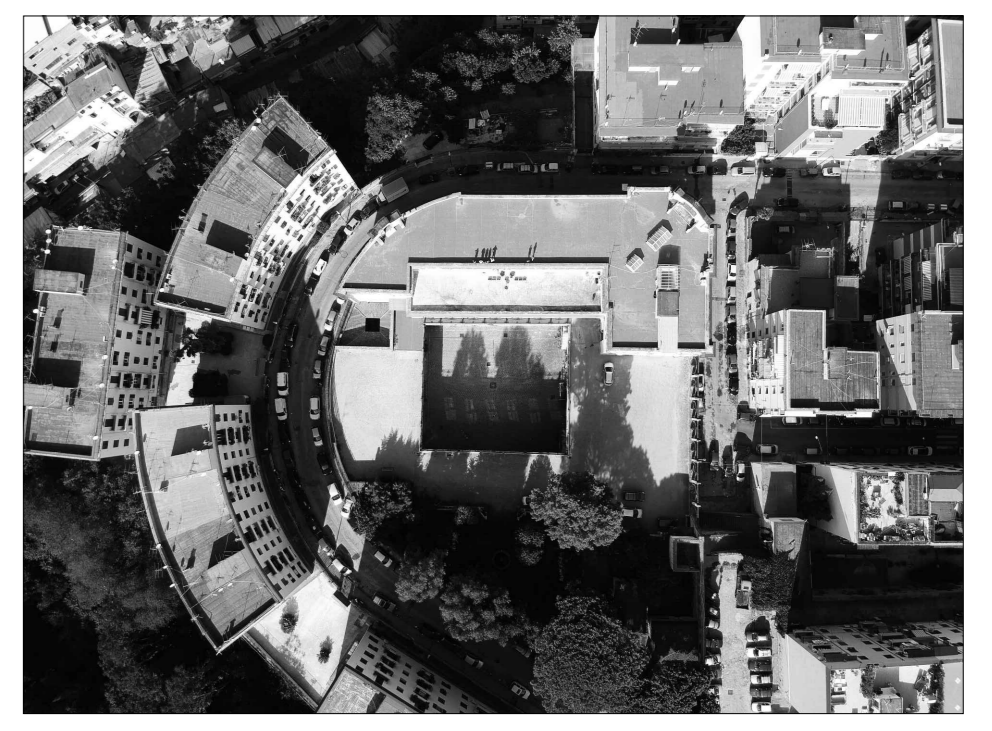


FASE: PROGETTO ESECUTIVO

OGGETTO: **Stato di Fatto - Pianta piano terra** [0.00 m] SCALA: 1:100

STATO DI AVANZAMENTO: **100 % PROGETTO ESECUTIVO** SQUADRA: **003**

REVISIONI	DATA	CAUSA	PROGETTISTA	VERIFICATORE
01	28/10/2020	Richiesta da	GB	GV

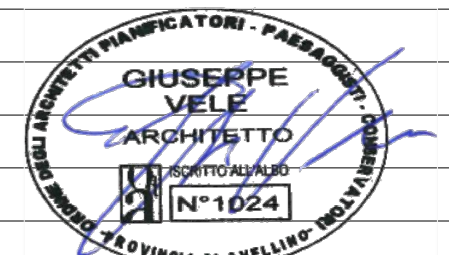

COORDINATORE DELLA PROGETTAZIONE
ARCHITETTO GIUSEPPE VELE