


VIA GIUSEPPE DONZELLI

VIA GIUSEPPE DONZELLI

LEGENDA


- ▭ Codice Misure
- ▭ Codice Attrezzature - Piani
- ▭ Codice e dimensioni finestre
- ▭ Codice e dimensioni porte
- ▭ Codice ambiente
- ↑ Quota livello assoluta e relativa

AREE FUNZIONALI

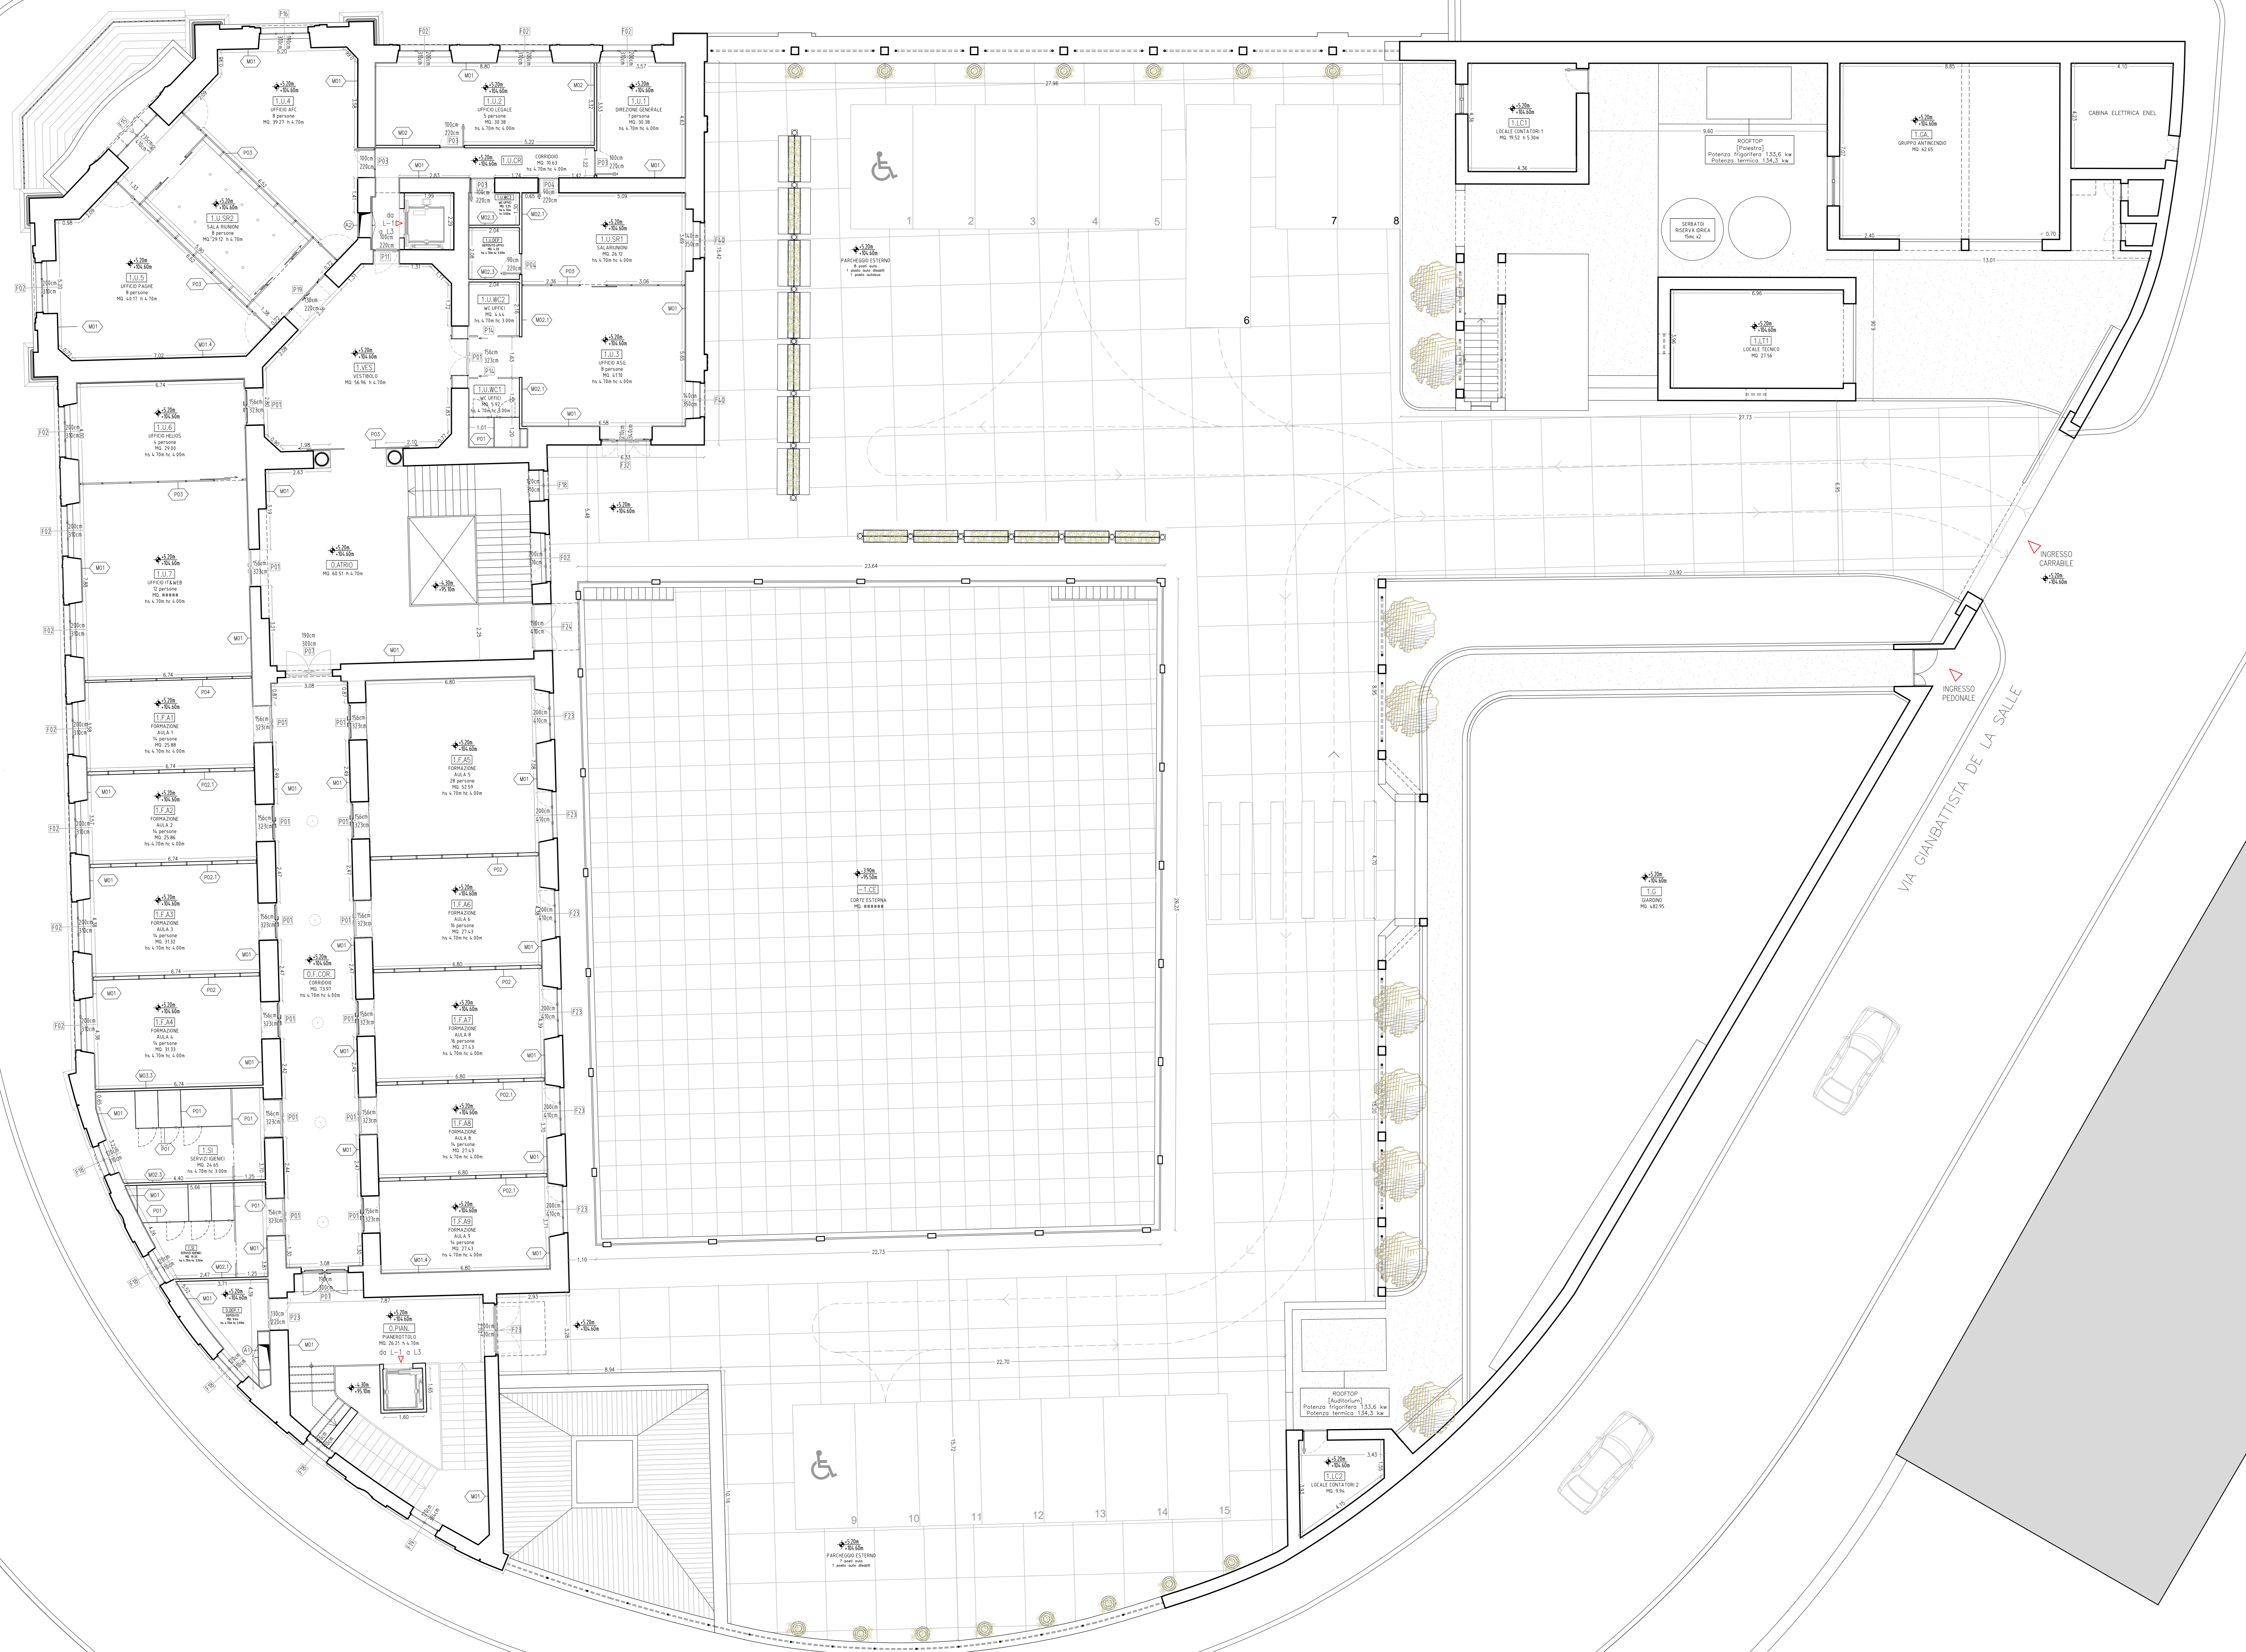

CLIENTE GENERAZIONE VINCENTE S.P.A.

"Realizzazione di un'attrezzatura di interesse comune destinata a polo multifunzionale di eccellenza per l'alta formazione specialistica, i servizi al lavoro e le iniziative per i giovani" nel complesso immobiliare denominato **Istituto Giovanni Battista De la Salle**.  
Quartiere Avvocata - II Municipalità - Napoli

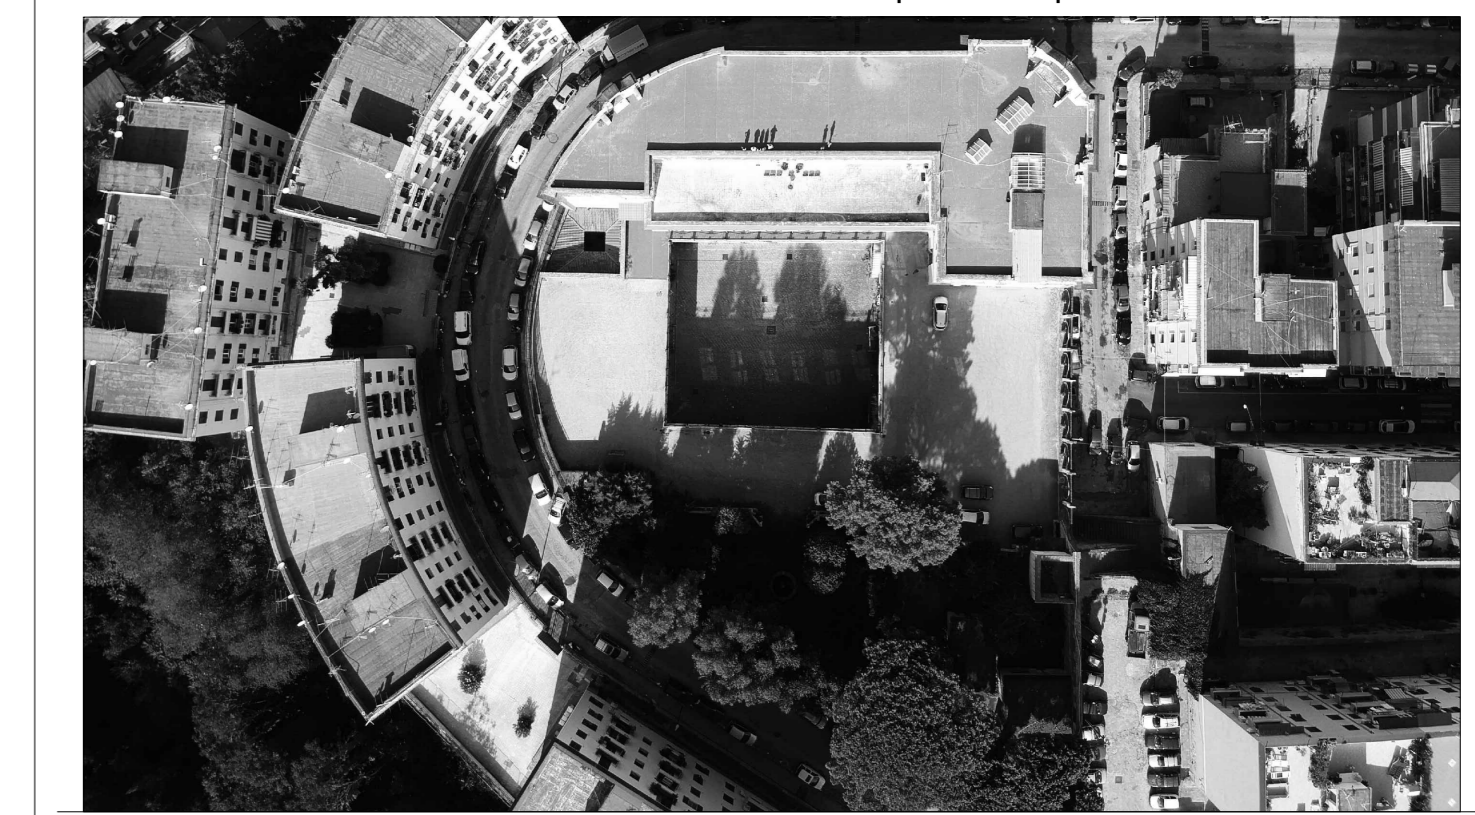


PROGETTO ESECUTIVO

OGGETTO: **Progetto Pianta piano primo (+5.20 m)** SCALA: 1:100

STATO DI AVANZAMENTO: **PROGETTO ESECUTIVO** TAVOLA N. **028**

CODICE PROGETTO: DLS-E-ARC-D-018\_1 [Progetto piano primo] DATA: 02/11/2020

Rev	Richiesta da				

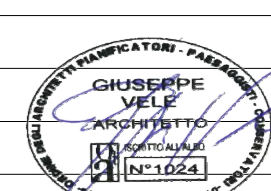

COORDINATORE DELLA PROGETTAZIONE  
ARCHITETTO  
**GIUSEPPE VELE**