



F1	n. elementi 52	F1wc	n. elementi 8	F2	n. elementi 2	F3	n. elementi 2	F4	n. elementi 4	F5	n. elementi 4	F6	n. elementi 1	F7	n. elementi 1	P1	n. elementi 1	P2	n. elementi 2
TIPO APERTURA a doppio battente DIMENSIONI NETTE interne L116 cm H 210 cm MATERIALI Telaio PVC Vetro doppio vetro strat. 6+4 con riv. basso em. Colore bianco massa MANIGLIE interna sx/dx TRASMITTANZA Ug 1,10 W/(m²K) g=0,57 Uf 1,20 W/(m²K) vfg=0,060 SCHERMATURE MOBILI Tipo schermatura Bianco Posizione Integrata con intercapedine non ventilata		TIPO APERTURA a doppio battente DIMENSIONI NETTE interne L116 cm H 210 cm MATERIALI Telaio PVC Vetro doppio vetro strat. 6+4 con riv. basso em. Colore bianco massa MANIGLIE interna sx/dx TRASMITTANZA Ug 1,10 W/(m²K) g=0,50 Uf 1,20 W/(m²K) vfg=0,060 SCHERMATURE MOBILI (non presenti)		TIPO APERTURA a doppio battente DIMENSIONI NETTE interne L120 cm H 210 cm MATERIALI Telaio PVC Vetro doppio vetro strat. 6+4 con riv. basso em. Colore bianco massa MANIGLIE interna sx/dx TRASMITTANZA Ug 1,20 W/(m²K) g=0,50 Uf 1,20 W/(m²K) vfg=0,040 SCHERMATURE MOBILI (non presenti)		TIPO APERTURA a doppio battente DIMENSIONI NETTE interne L140 cm H 210 cm MATERIALI Telaio PVC Vetro doppio vetro strat. 6+4 con riv. basso em. Colore bianco massa MANIGLIE interna sx/dx TRASMITTANZA Ug 1,20 W/(m²K) g=0,50 Uf 1,20 W/(m²K) vfg=0,040 SCHERMATURE MOBILI (non presenti)		TIPO APERTURA a doppio battente DIMENSIONI NETTE interne L154 cm H 210 cm MATERIALI Telaio PVC Vetro doppio vetro strat. 6+4 con riv. basso em. Colore bianco massa MANIGLIE interna sx/dx TRASMITTANZA Ug 1,20 W/(m²K) g=0,50 Uf 1,20 W/(m²K) vfg=0,040 SCHERMATURE MOBILI (non presenti)		TIPO APERTURA a doppio battente DIMENSIONI NETTE interne L154 cm H 180 cm MATERIALI Telaio PVC Vetro doppio vetro strat. 6+4 con riv. basso em. Colore bianco massa MANIGLIE interna sx/dx TRASMITTANZA Ug 1,20 W/(m²K) g=0,50 Uf 1,20 W/(m²K) vfg=0,040 SCHERMATURE MOBILI (non presenti)		TIPO APERTURA a doppio battente DIMENSIONI NETTE interne L164 cm H 210 cm MATERIALI Telaio PVC Vetro doppio vetro strat. 6+4 con riv. basso em. Colore bianco massa MANIGLIE interna sx/dx TRASMITTANZA Ug 1,20 W/(m²K) g=0,50 Uf 1,20 W/(m²K) vfg=0,040 SCHERMATURE MOBILI (non presenti)		TIPO APERTURA a doppio battente DIMENSIONI NETTE interne L164 cm H 180 cm MATERIALI Telaio PVC Vetro doppio vetro strat. 6+4 con riv. basso em. Colore bianco massa MANIGLIE interna sx/dx TRASMITTANZA Ug 1,20 W/(m²K) g=0,50 Uf 1,20 W/(m²K) vfg=0,040 SCHERMATURE MOBILI (non presenti)		TIPO APERTURA a doppio battente DIMENSIONI NETTE interne L140 cm H 268 cm MATERIALI Telaio PVC Vetro doppio vetro strat. 6+4 con riv. basso em. Colore bianco massa MANIGLIE interna sx/dx antipanico esterna sx/dx anti infor. TRASMITTANZA Ug 1,20 W/(m²K) g=0,50 Uf 1,20 W/(m²K) vfg=0,040		TIPO APERTURA a doppio battente DIMENSIONI NETTE interne L120 cm H 268 cm MATERIALI Telaio PVC Vetro doppio vetro strat. 6+4 con riv. basso em. Colore bianco massa MANIGLIE interna sx/dx antipanico esterna sx/dx anti infor. TRASMITTANZA Ug 1,20 W/(m²K) g=0,50 Uf 1,20 W/(m²K) vfg=0,040	

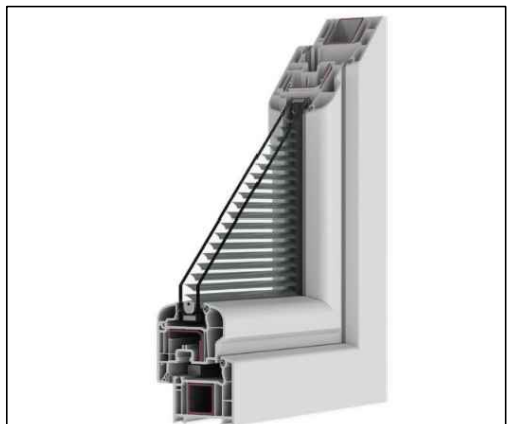

INFISSO CON VETROCAMERA E SCHERMATURA INTEGRATA




ISOLAMENTO SOGLIA INFISSI

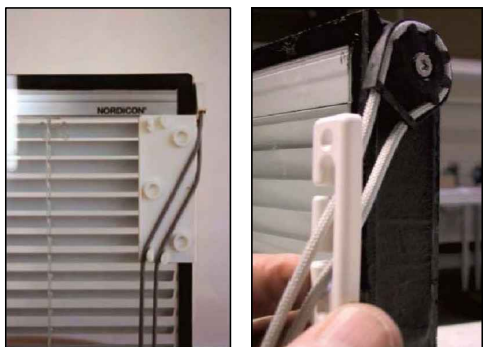


PARTICOLARE CORDINO DI AZIONAMENTO SCHERMATURE MOBILI




MANIGLIE E MANIGLIONE ANTIPANICO

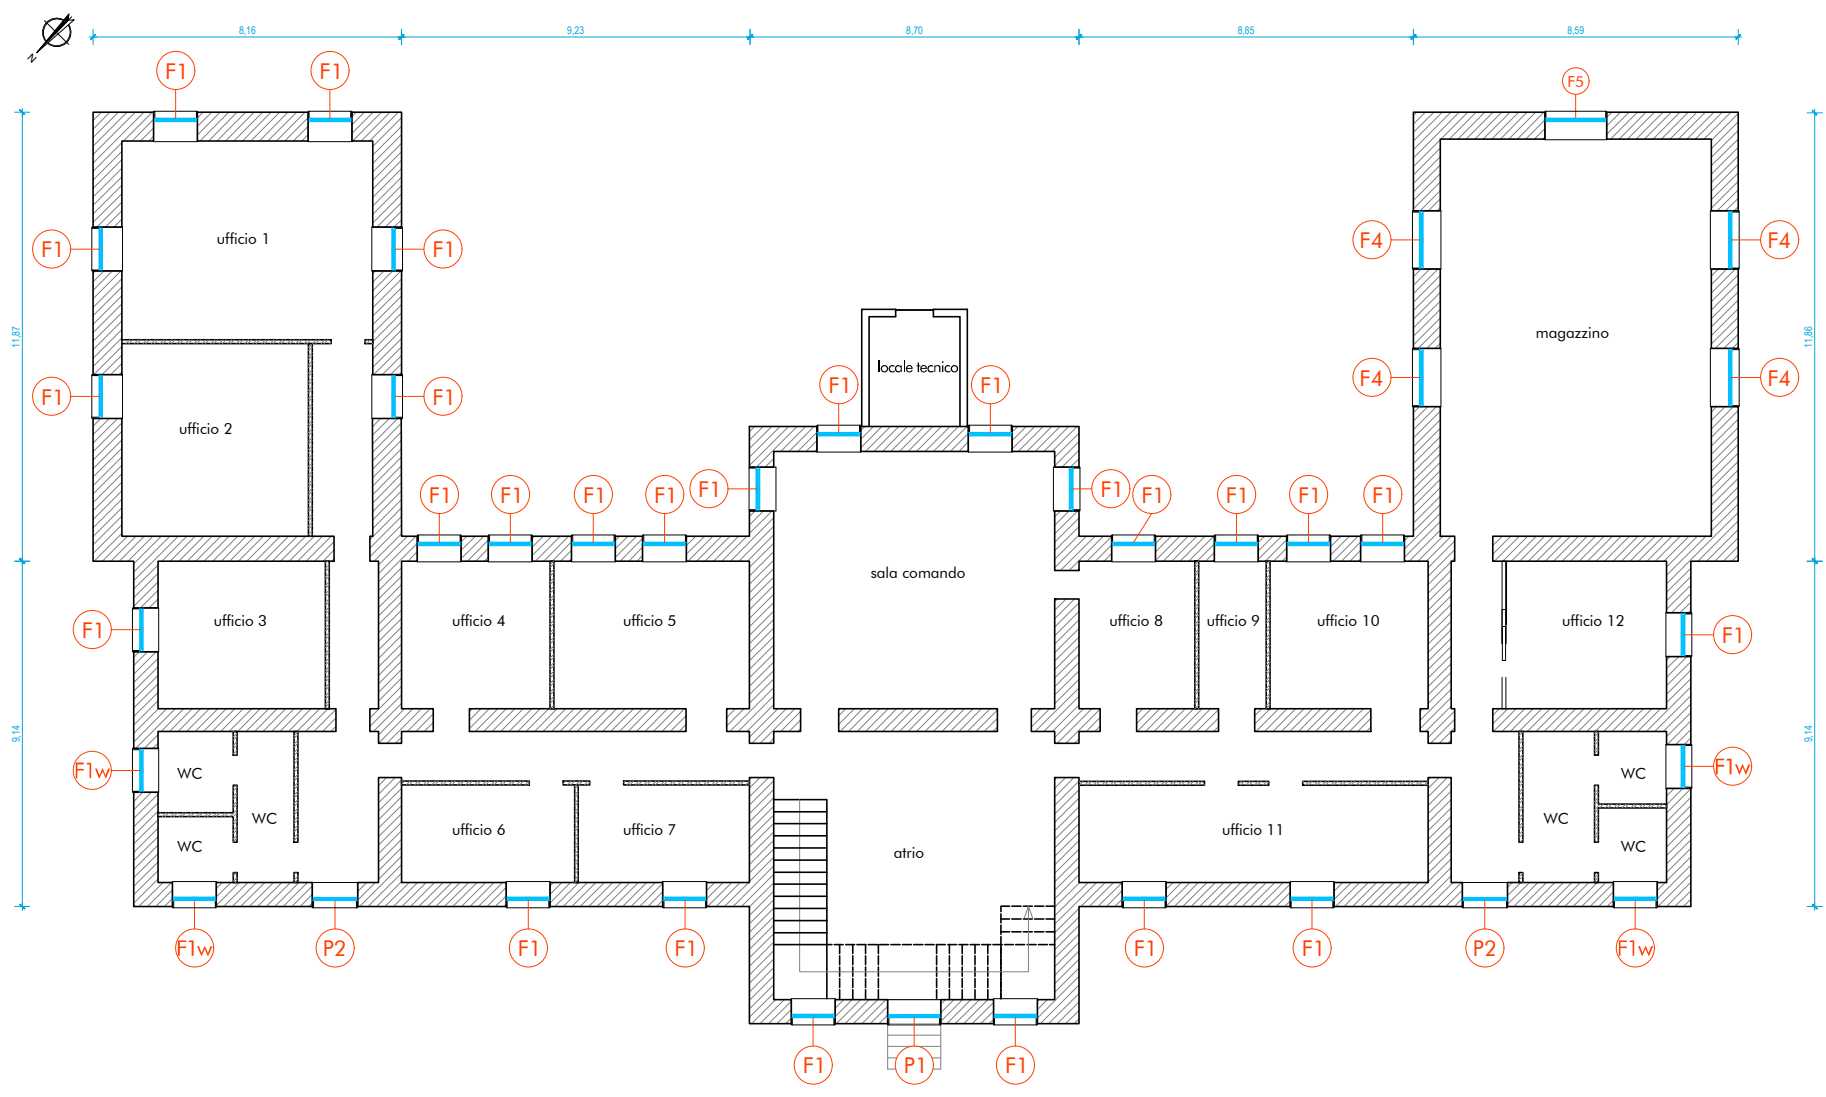

PIANTA PIANO TERRA
Scala 1:100

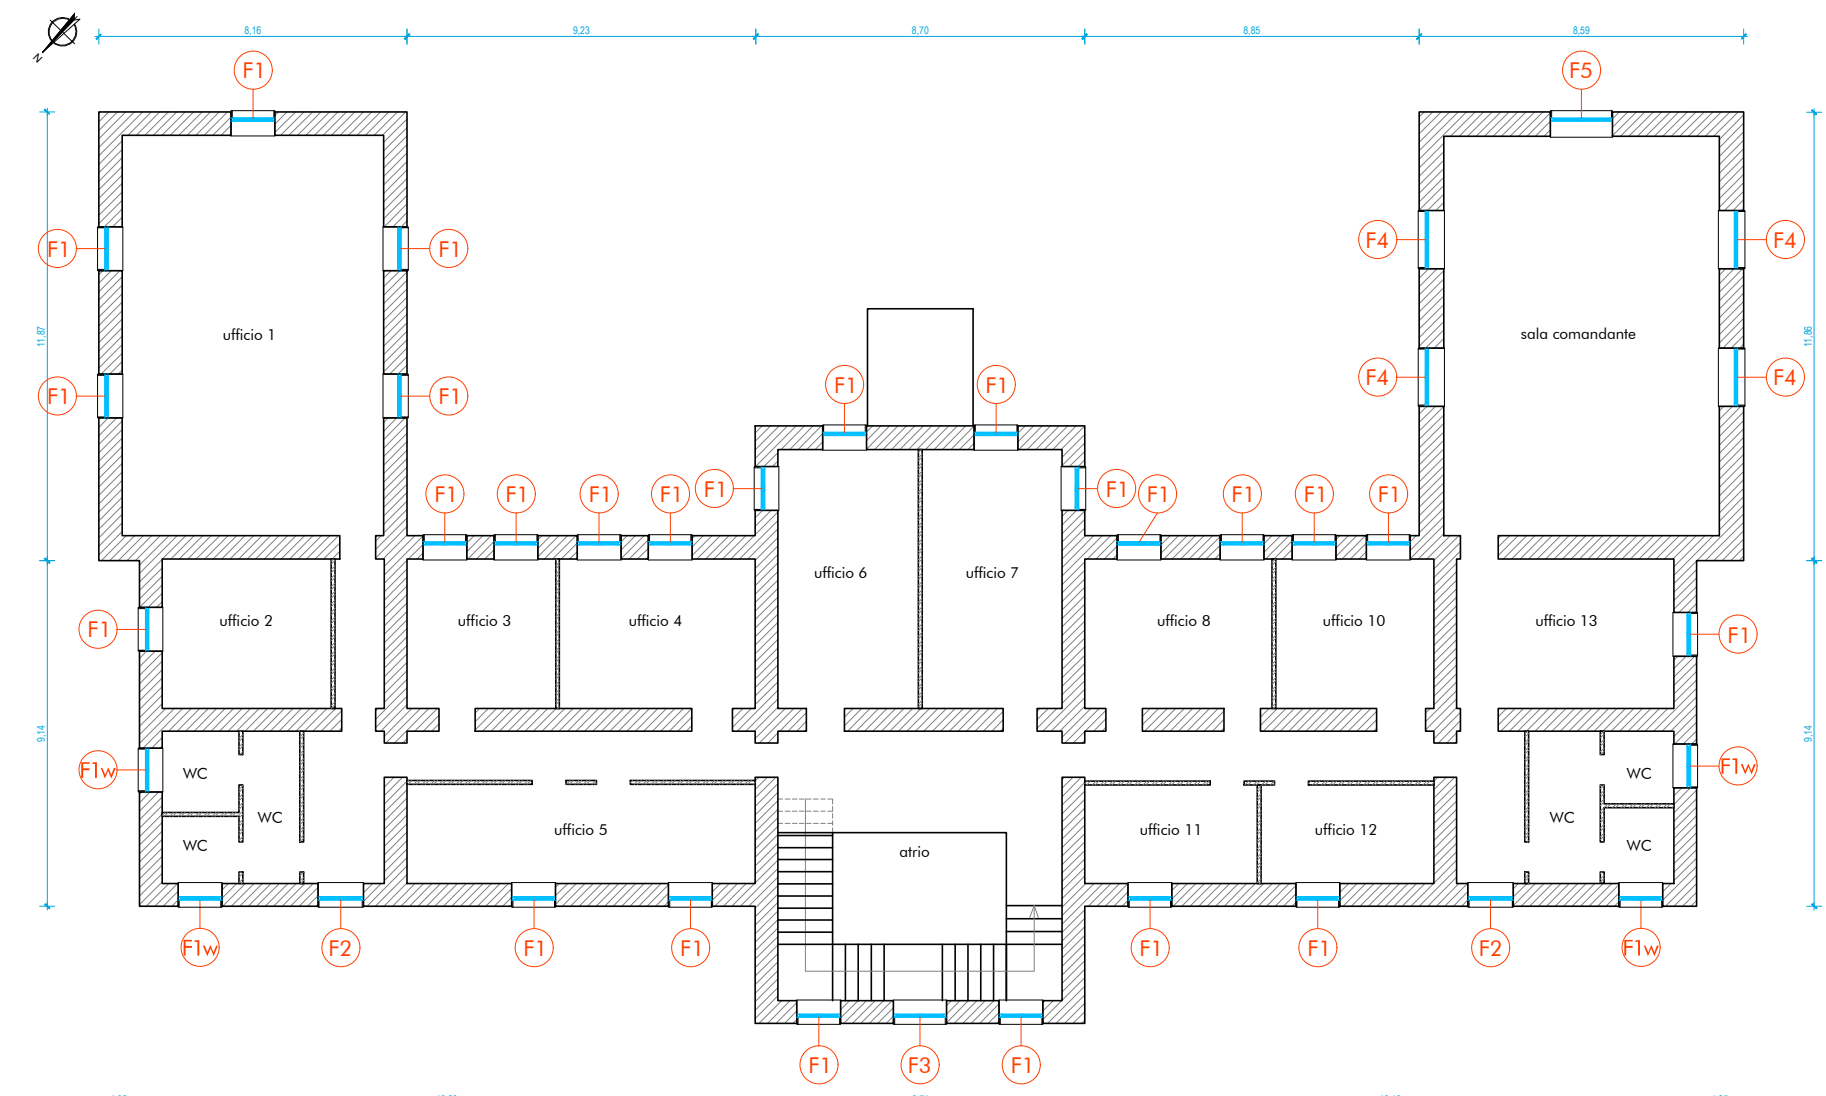

PIANTA PIANO PRIMO
Scala 1:100

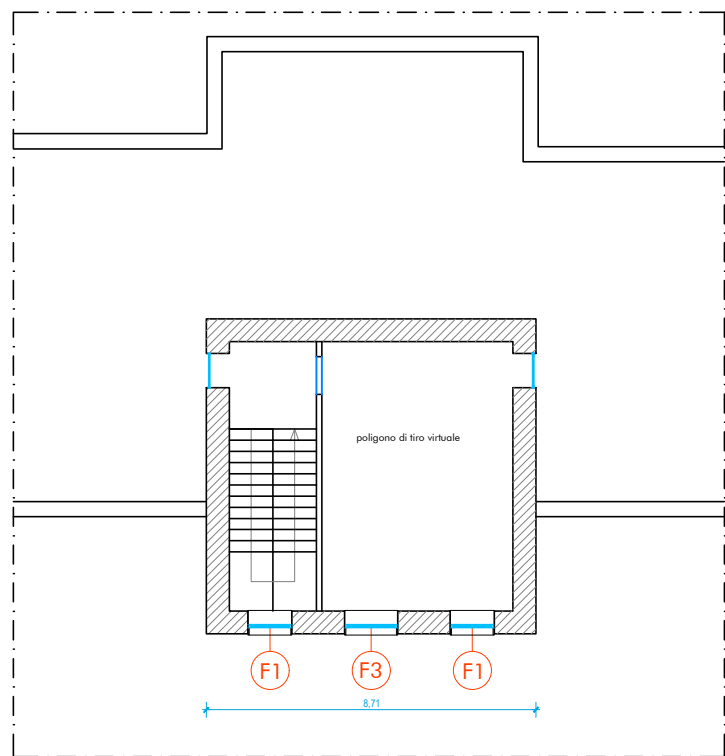


PIANTA PIANO SECONDO
Scala 1:100



PROSPETTO NORD-OVEST
Scala 1:100



PROSPETTO SUD-EST
Scala 1:100

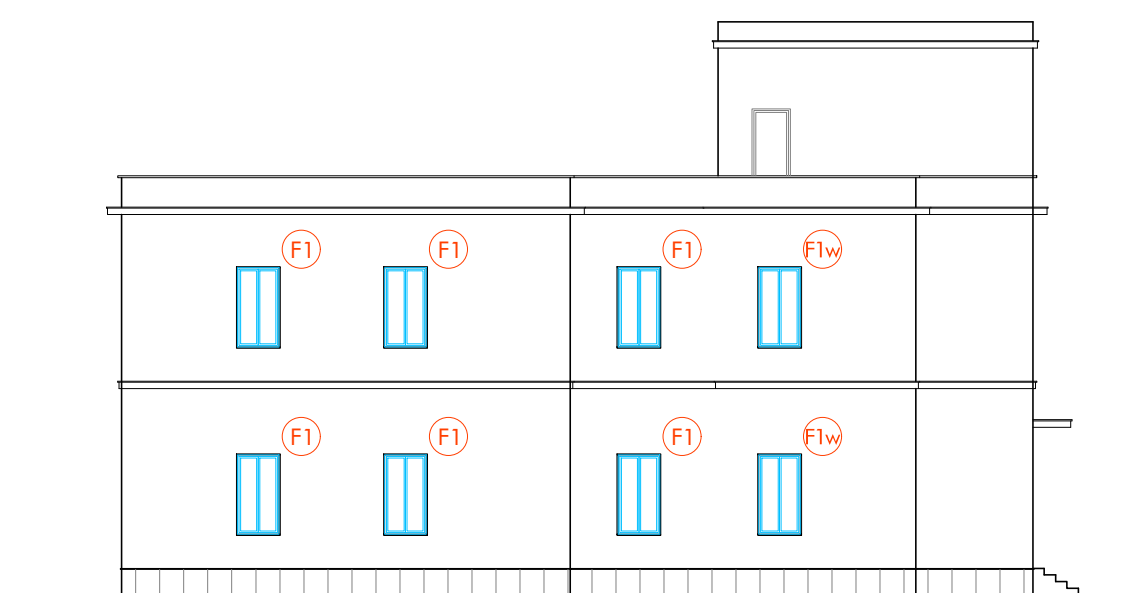

PROSPETTO NORD-EST
Scala 1:100



PROSPETTO SUD-OVEST
Scala 1:100



Company:	 COMUNE DI NAPOLI Area Manutenzione Servizio Tecnico Patrimonio	N° Doc. cliente:	N.A.
----------	---	------------------	------

COMUNE DI NAPOLI INTERVENTO DI RIQUALIFICAZIONE ENERGETICA DELL'EDIFICIO SEDE DEL COMANDO DELLA POLIZIA MUNICIPALE IN VIA DE GIAXA N.5

Contrattore:	I Tecnici:
#NECO Naples Engineering Company S.r.l. Via AMALDI 100 - 80138 Napoli (NA) - Italy Tel. +39 081 7711111 Fax +39 081 7711112 Email: info@neco.it	dott. ing. Roberto Montesano dott. ing. Cosimo Vignola 

Tipologia elaborato: **PROGETTO ESECUTIVO**

Elaborato: **ABACO DEI SERRAMENTI**

Codifica elaborato:	Formato:	Scala:	Elaborato:	Tavola:
CN01-00-E-WW-AB-FA0000-014-0	594X950	1:200 / 1:25	14	1

Rev.	0	14/06/2021	PRIMA EMISSIONE	-	SC	IA	CN
		Data	Descrizione	Rif. elaborato	Preparato	Verificato	Approvato