


LEGENDA CONTROLLO ACCESSI

-  Telecamera Fissa 2,8 mm miridone - modello tipo TVD 5602
-  Telecamera Fissa ottica varifocale motorizzata 2,8-12 mm tipo TVD 5605
-  Telecamera Fissa bullet varifocale - modello tipo TVB 5605
-  Telecamera IP contapersone
-  Telecamera per riconoscimento facciale tipo Avigilon ACC 6.0MPWDR.
-  Monitor xx"
-  Videoregistratore digitale di rete serie TVN-22
-  Videoregistratore digitale di rete serie TVN-70
-  Network Switch managed 8 porte PoE + 2
-  Network Switch managed 16 porte PoE + 2
-  Network Switch managed 24 porte PoE + 2
-  Network Switch managed/stackable 24 porte PoE + 4
-  Network Switch managed temperatura estesa 8 Poe + 2


LEGENDA CAVI

-  _____
-  _____

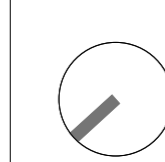

CLIENTE GENERAZIONE VINCENTE S.P.A.

"Realizzazione di un'attrezzatura di interesse comune destinata a polo multifunzionale di eccellenza per l'alta formazione specialistica, i servizi al lavoro e le iniziative per i giovani" nel complesso immobiliare denominato *Istituto Giovanni Battista De la Salle*.
Quartiere Avvocata - II Municipalità - Napoli

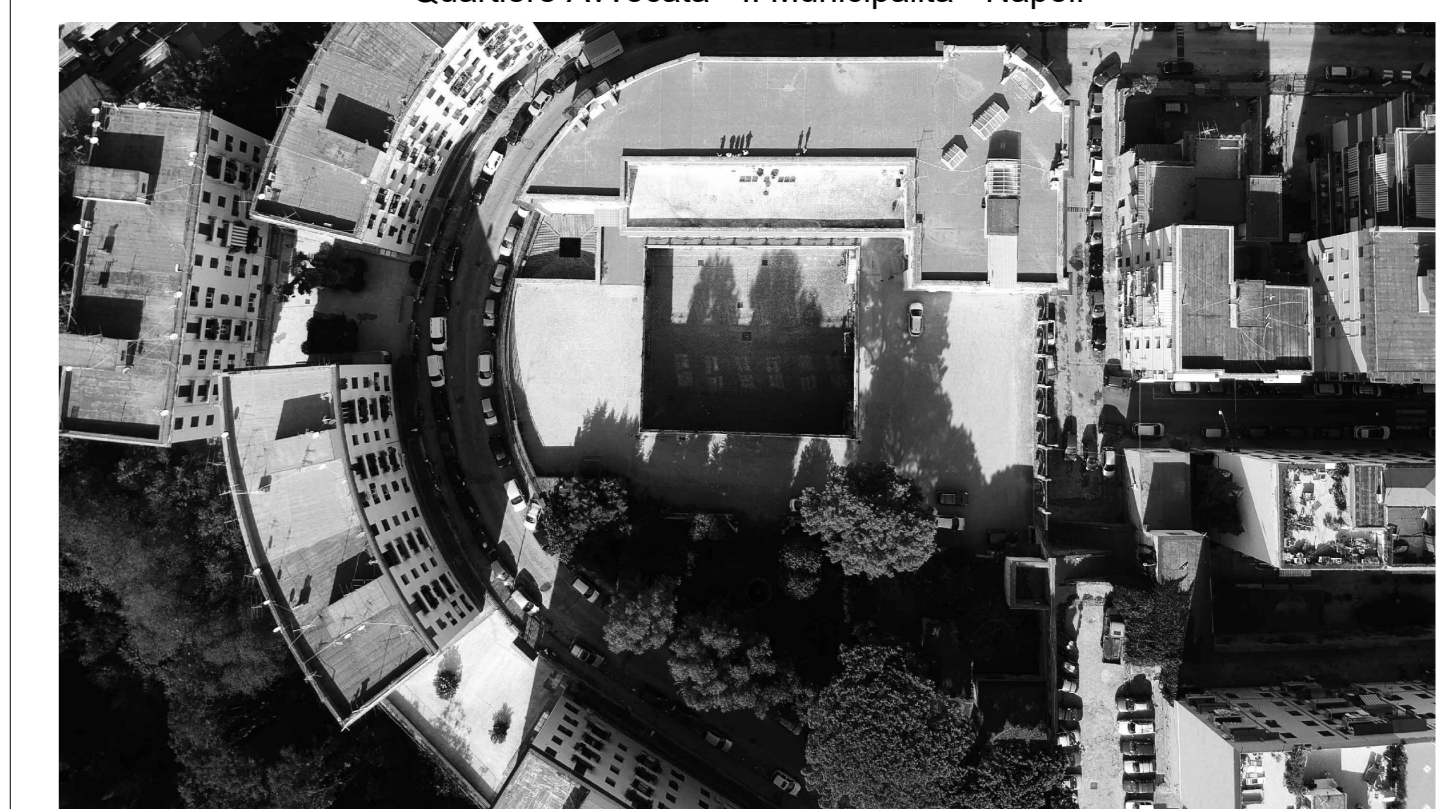

PROGETTO ESECUTIVO

OGGETTO: **Impianto Videosorveglianza**
Pianta piano terra [0,00] SCALA: 1:100

STATO DI AVANZAMENTO: **PROGETTO ESECUTIVO** TAVOLA N. **003**

CODICE DIREGNO: DLS-E-IVS-D-003 (Videosorveglianza) FILE: [DLS-E-IVS-D-002.006_VIDEOSORVEGLIANZA].dwg DATA: 30.12.2020 DS: GDF CK: 60V

Rev	Richiesta da	Autore	Verificato	Approvato
01	Riscontro verbale intermedio di verifica			

NOME CONSULENTE: **GENNARINO DEL FRANCO**
 Ingegnere Civile - Ingegnere della Sicurezza
 Ingegneria della Sicurezza
 Via Campa - 80020, Contesa (NA)

COORDINATORE DELLA PROGETTAZIONE:
ARCHITETTO GIUSEPPE VELE
 ARCHITETTO
 Via Campa - 80020, Contesa (NA)

