

VIA GIUSEPPE DONZELLI


VIA GIUSEPPE DONZELLI

AREA DI SOSTA
ESTERNA

AREA DI SOSTA
ESTERNA


VIA GIAMBATTISTA DE LA SALLE

- LEGENDA**
- Codice Muraire
 - Codice Attrezzature - Piani
 - Codice e dimensioni finestre (H: trav. DLS-E-AC-D-016 - alaco infissi esterni)
 - Codice e dimensioni porte (H: trav. DLS-E-AC-D-016 - alaco infissi interni)
 - Codice ambiente
 - Quote livello assoluta e relativa

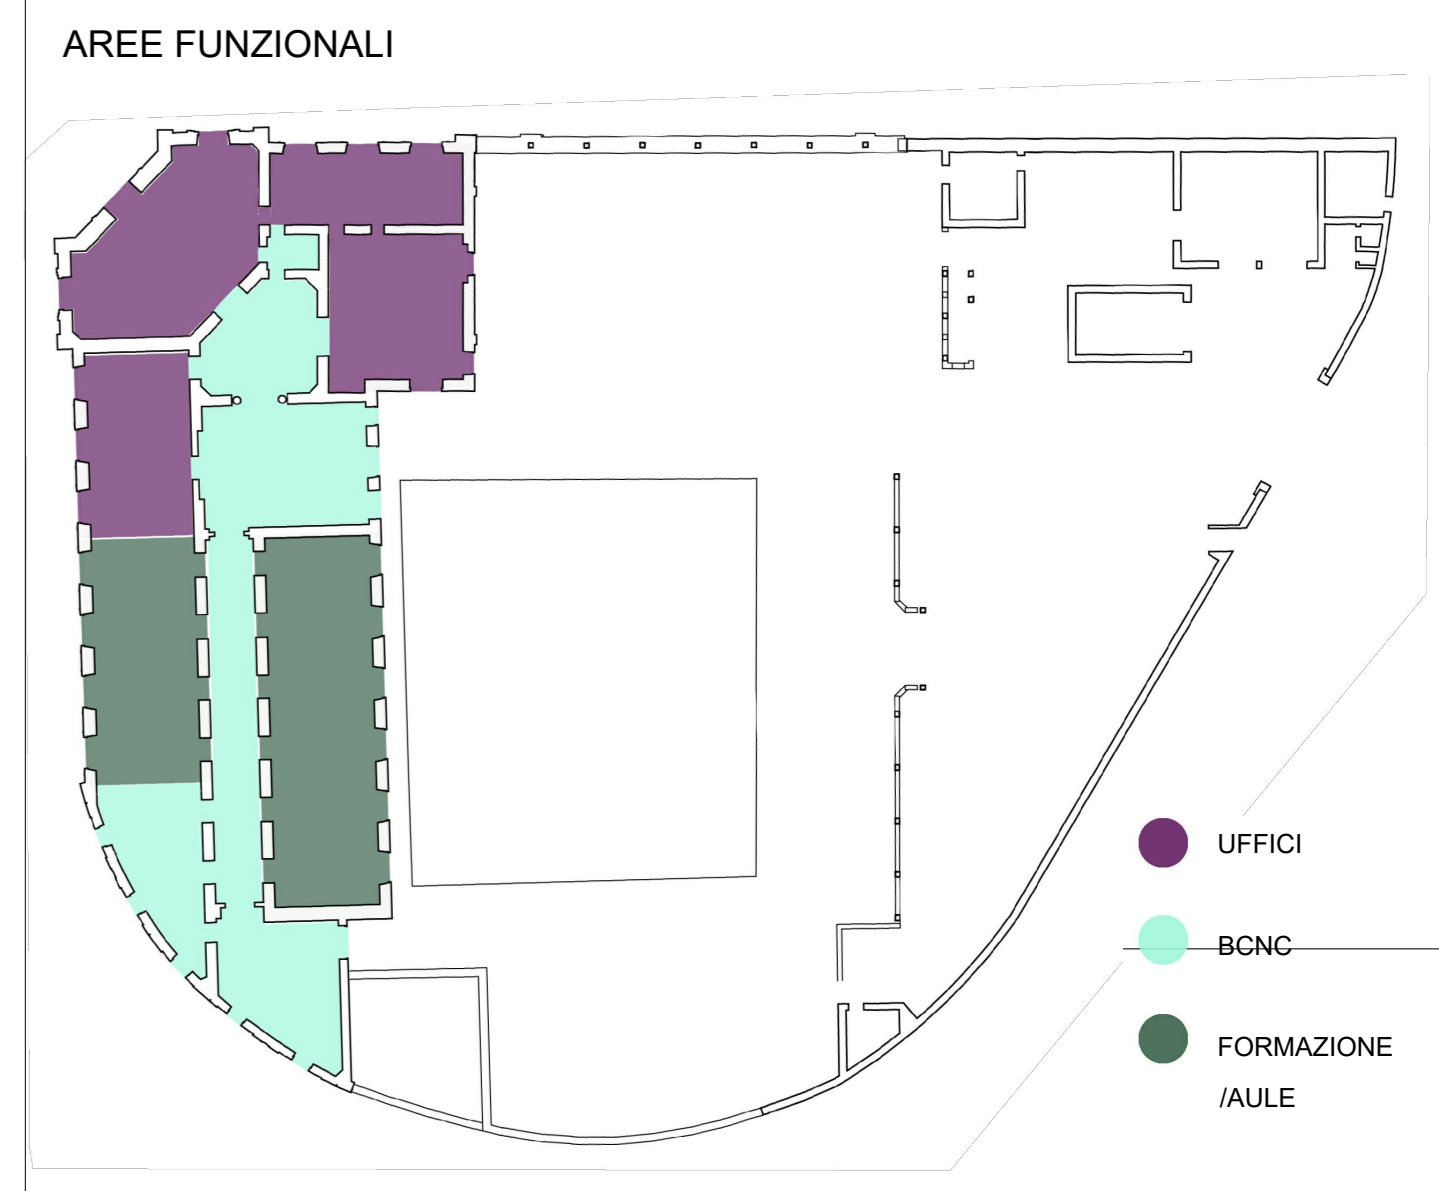

CLIENTE **GENERAZIONE VINCENTE S.P.A.**

"Realizzazione di un'attrezzatura di interesse comune destinata a polo multifunzionale di eccellenza per l'alta formazione specialistica, i servizi al lavoro e le iniziative per i giovani" nel complesso immobiliare denominato **Istituto Giovanni Battista De la Salle**.
Quartiere Avvocata - II Municipalità - Napoli

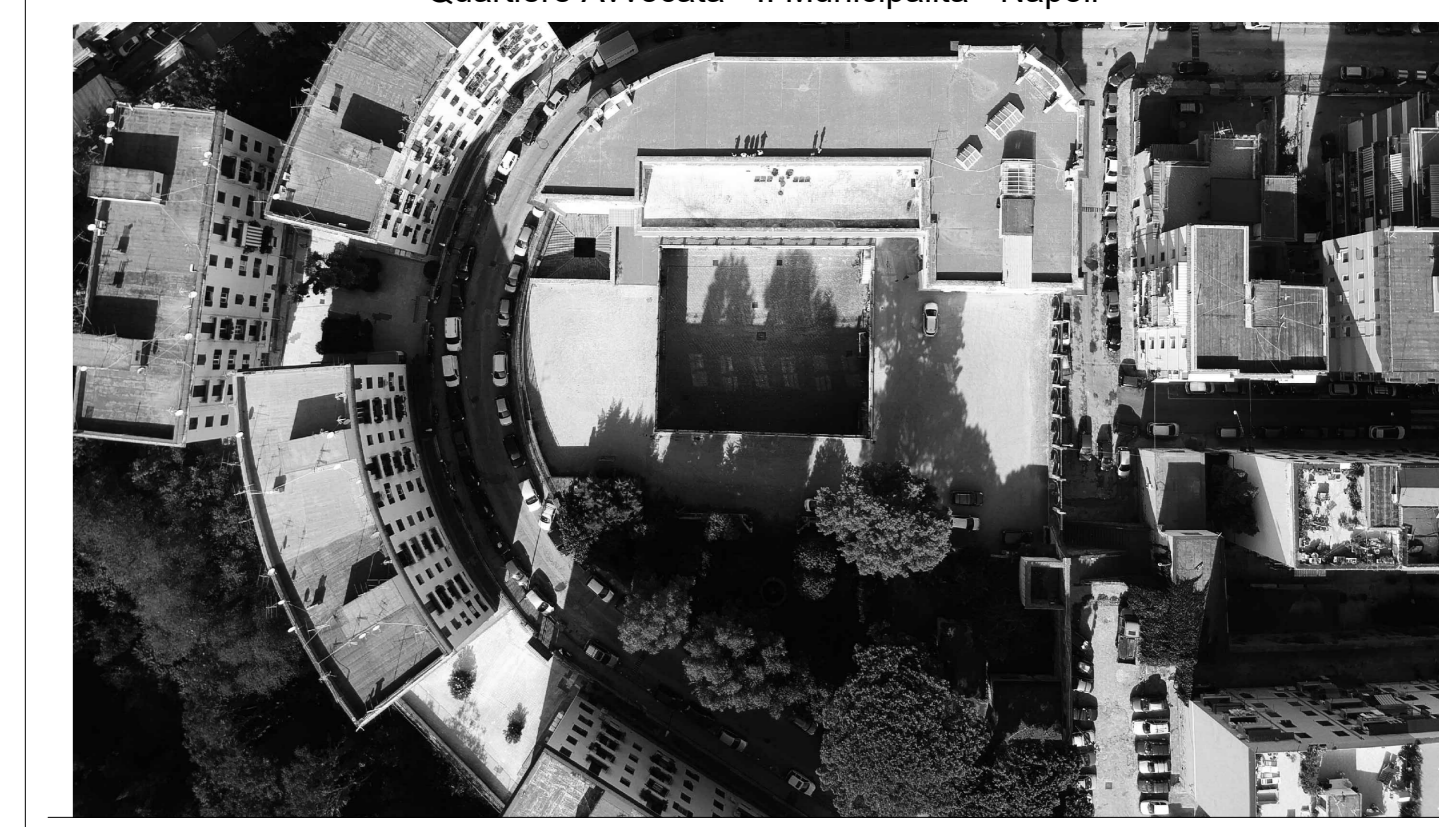

PROGETTO ESECUTIVO

OGGETTO **Progetto Pianta piano primo (+5,10 m)** SCALA 1:100

STATO DI AVANZAMENTO **PROGETTO ESECUTIVO** TAVOLA N. **018**

| | | | | |
|---|--|--------------------|---------------|---------------|
| CODICE PROGETTO DLS-E-ARC-D-018_Progetto piano primo | FILE DLS-E-ARC-D-018_Progetto L1_+5,10m.dwg | DATA 28.12.2020 | DIS. DA LR | CHK. DA GV |
|---|--|--------------------|---------------|---------------|

| Rev. | Richiesta da | Data |
|------|---|------|
| 01 | Racconto verbale intermedio di verifica | |

COORDINATORE DELLA PROGETTAZIONE
ARCHITETTO
GIUSEPPE VELE

