



PIANTA PIANO TERRA

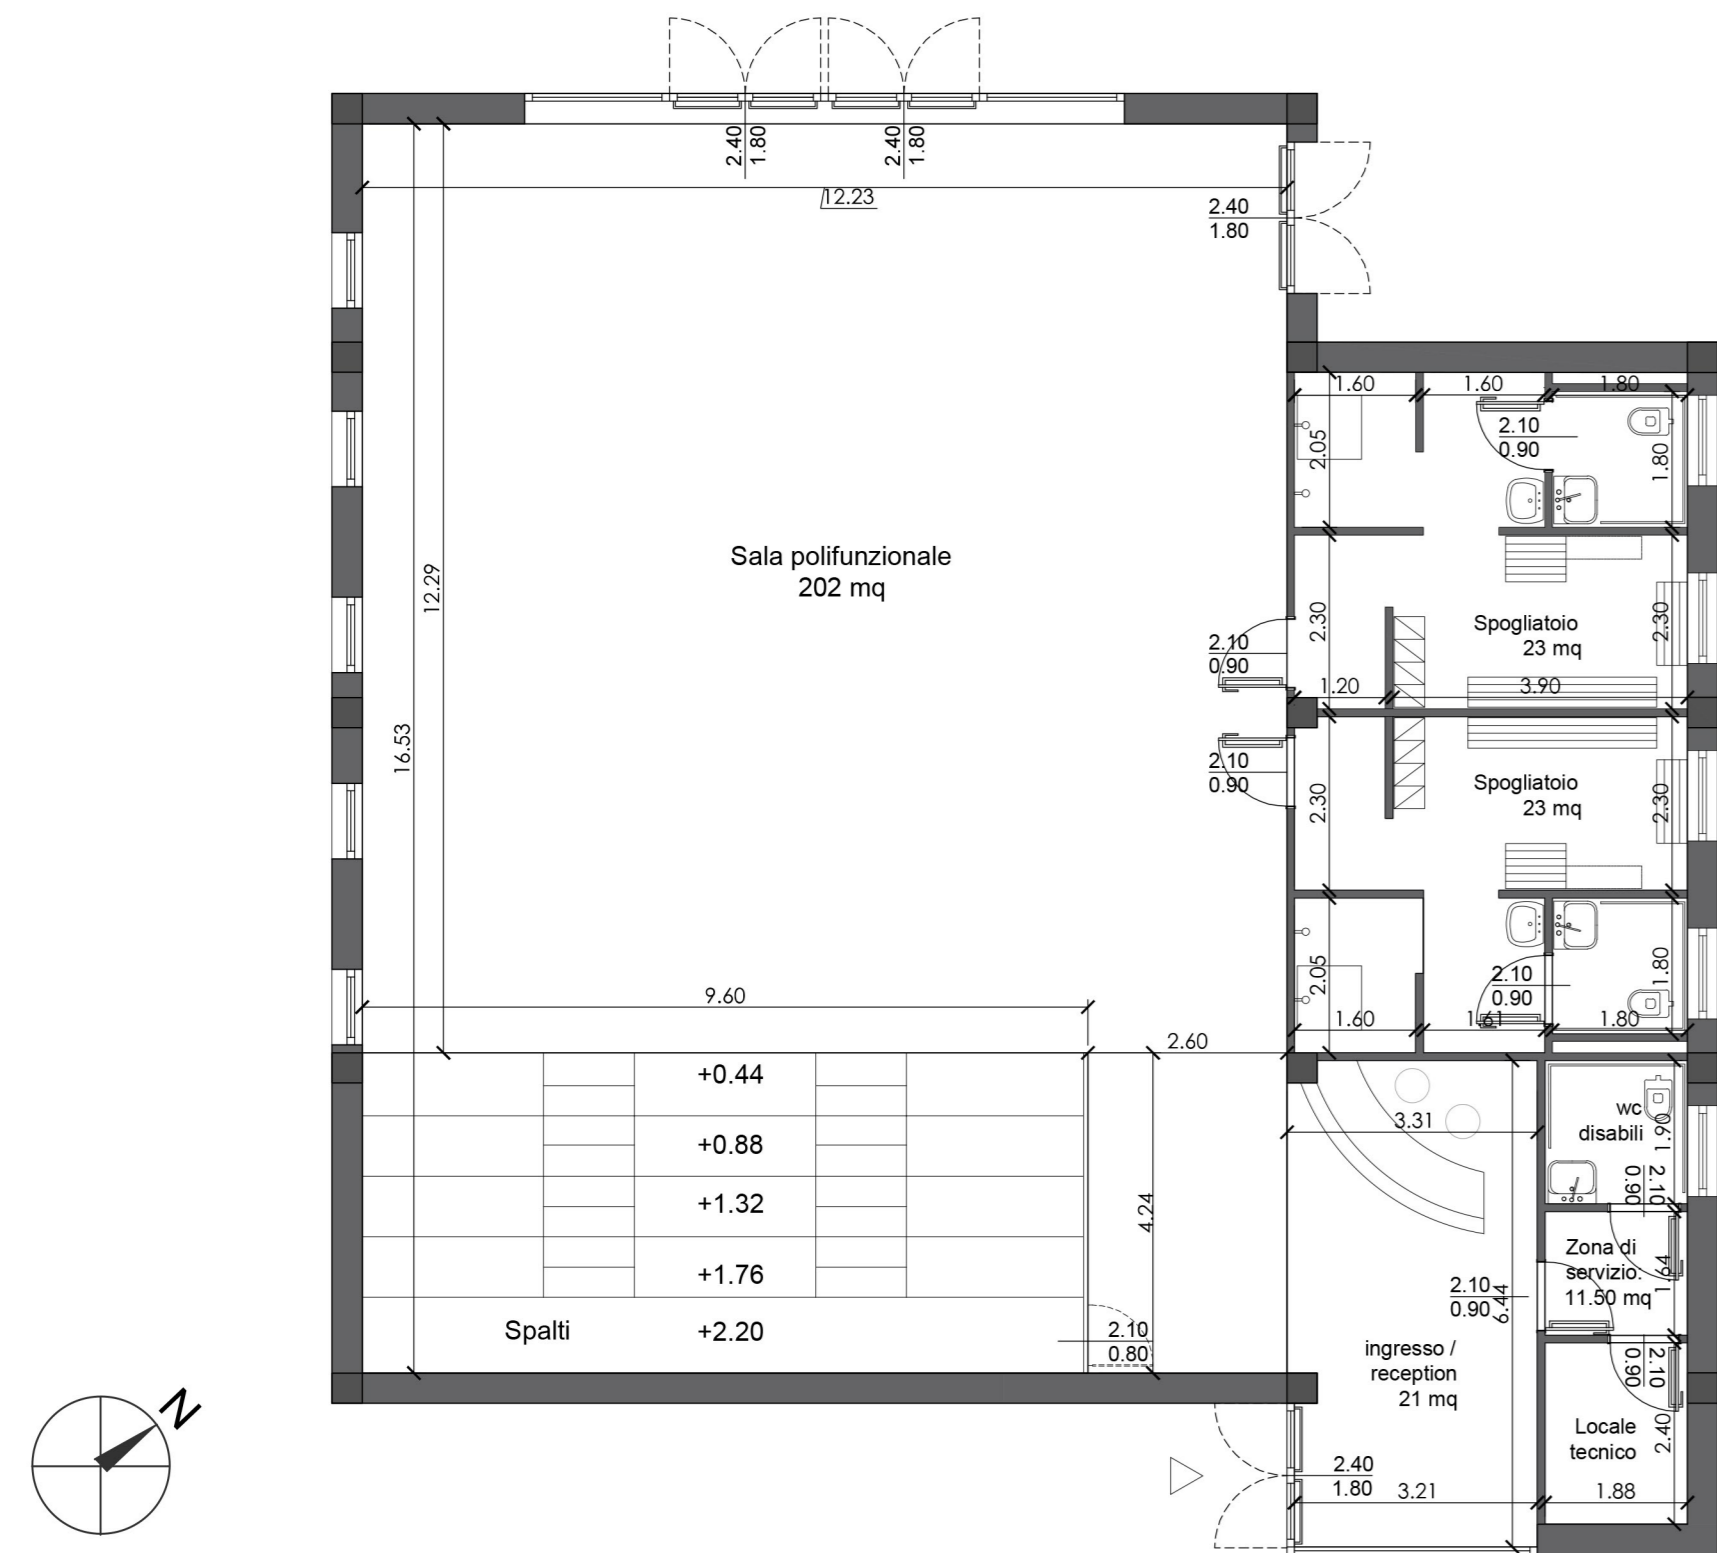


scala 1:100

PIANTA DELLE COPERTURE

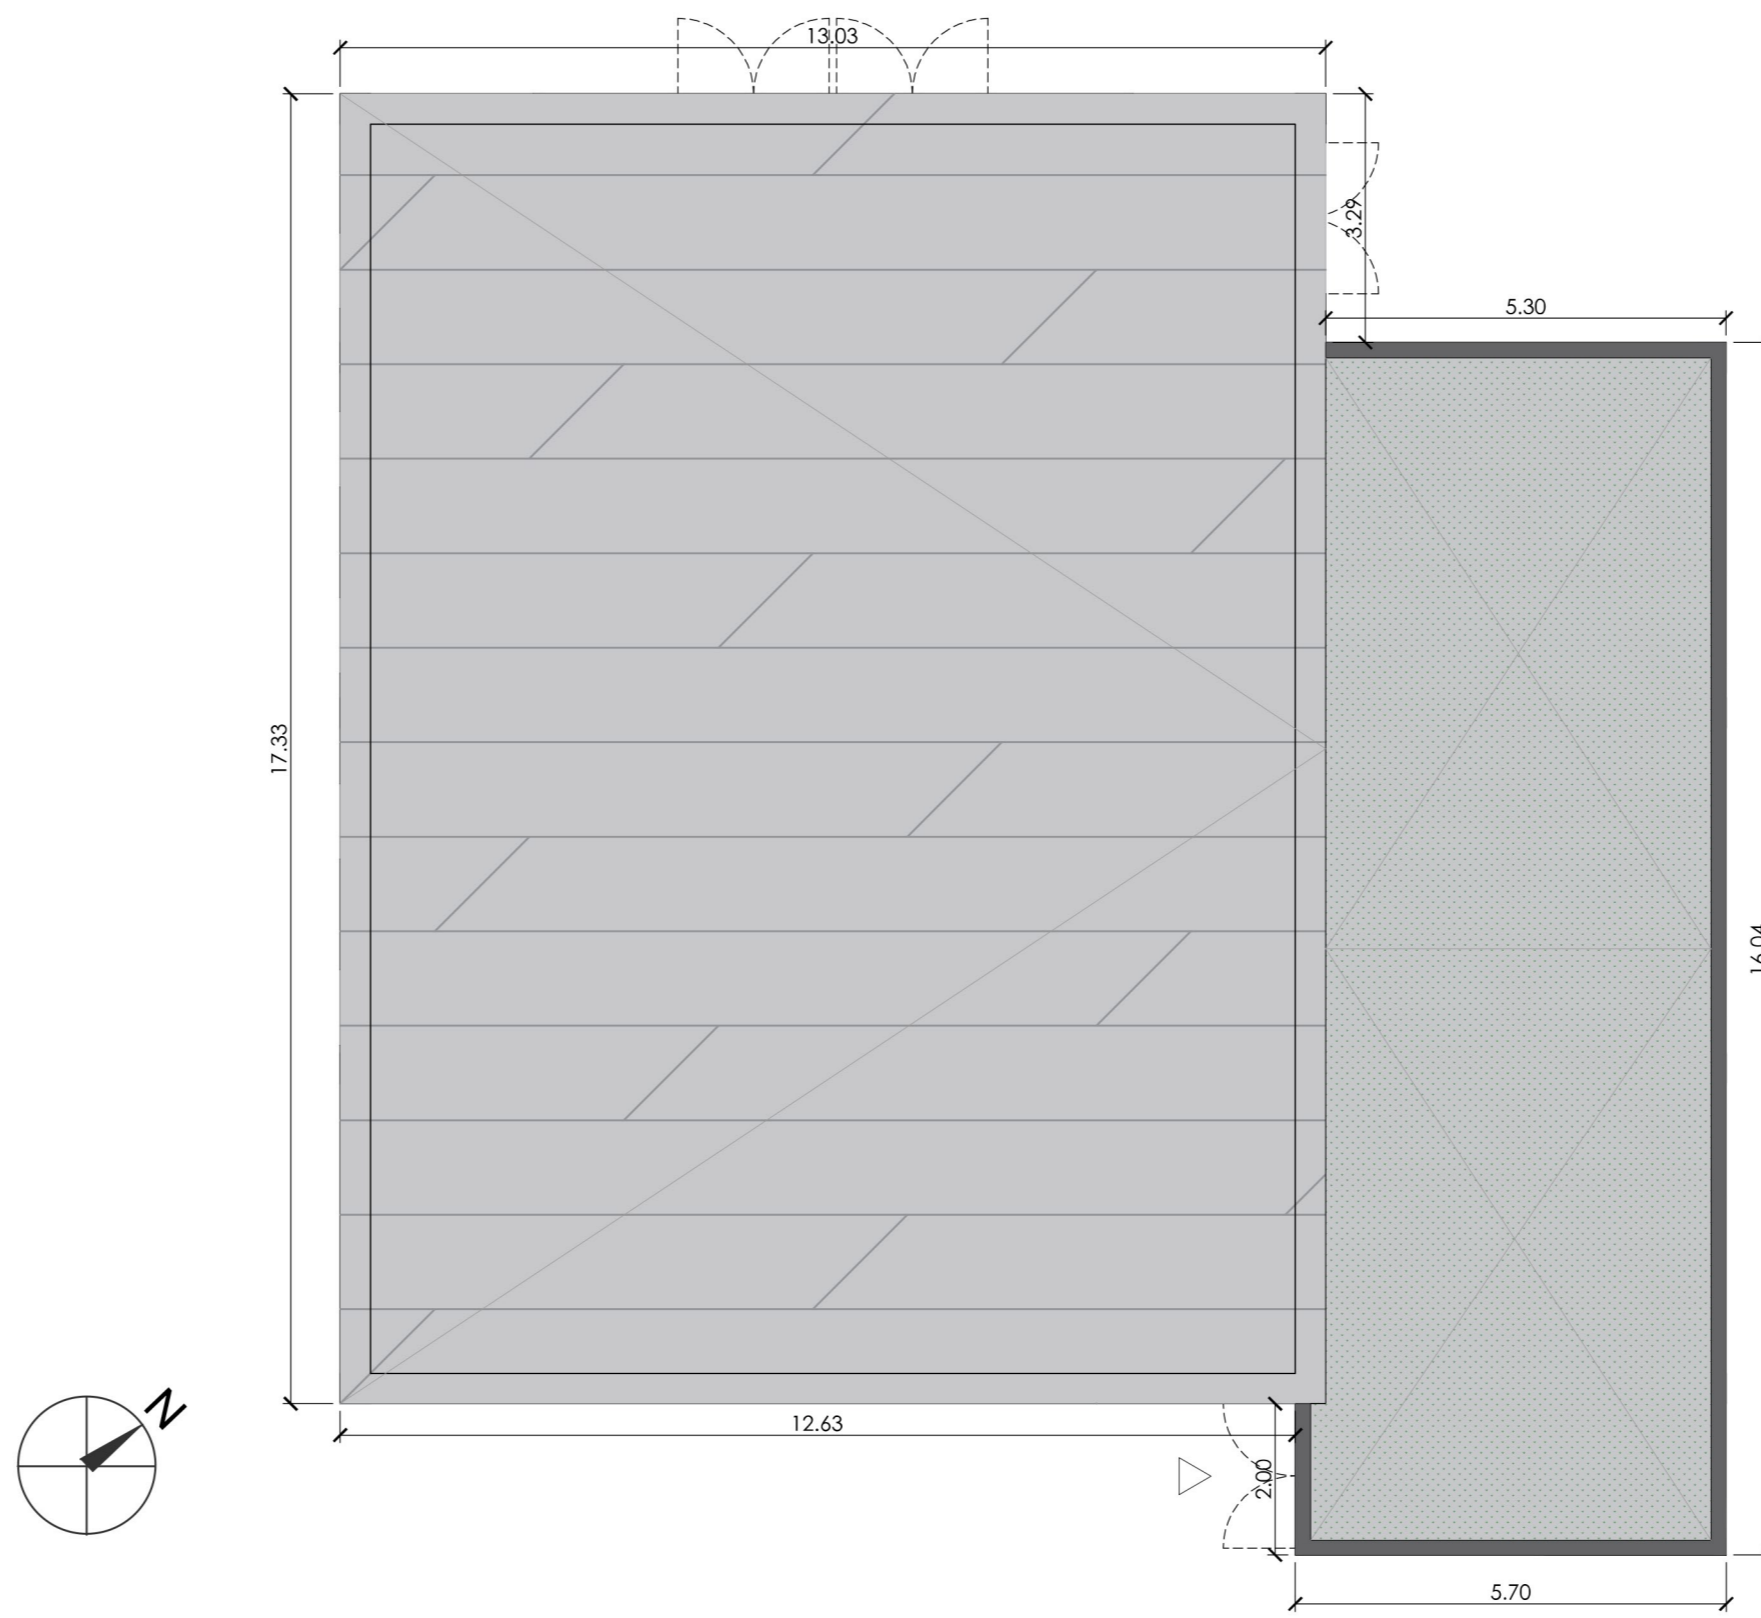


scala 1:100

PIANTA DI RIFERIMENTO DEGLI INTERVENTI DI URBANIZZAZIONE SECONDARIA

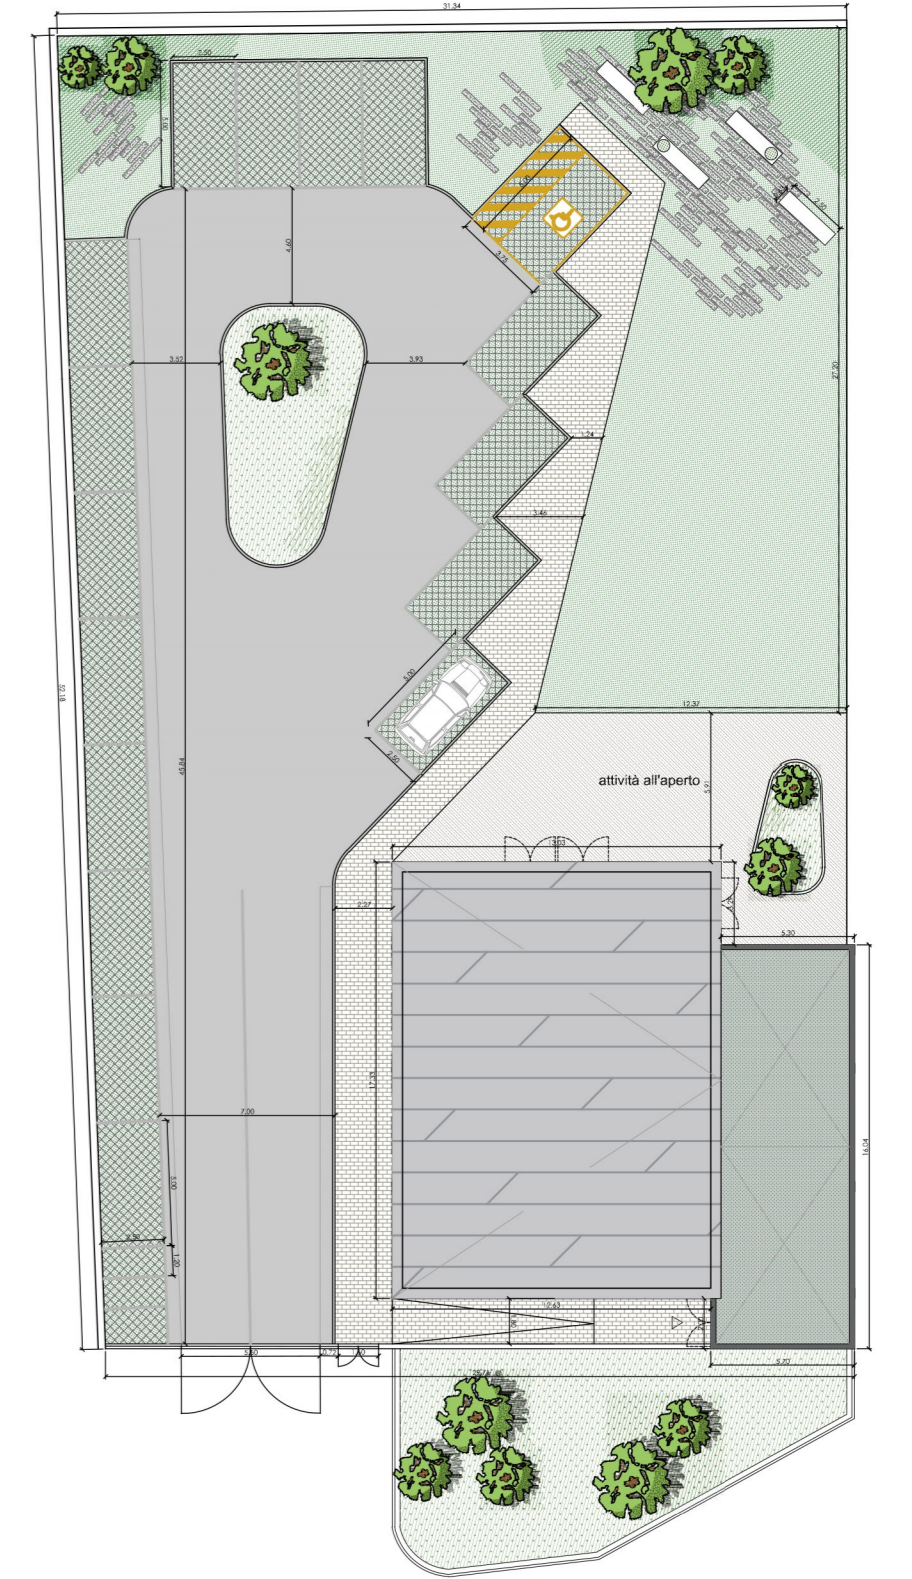


scala 1:300

PIANTA PIANO TERRA E MATERIALI

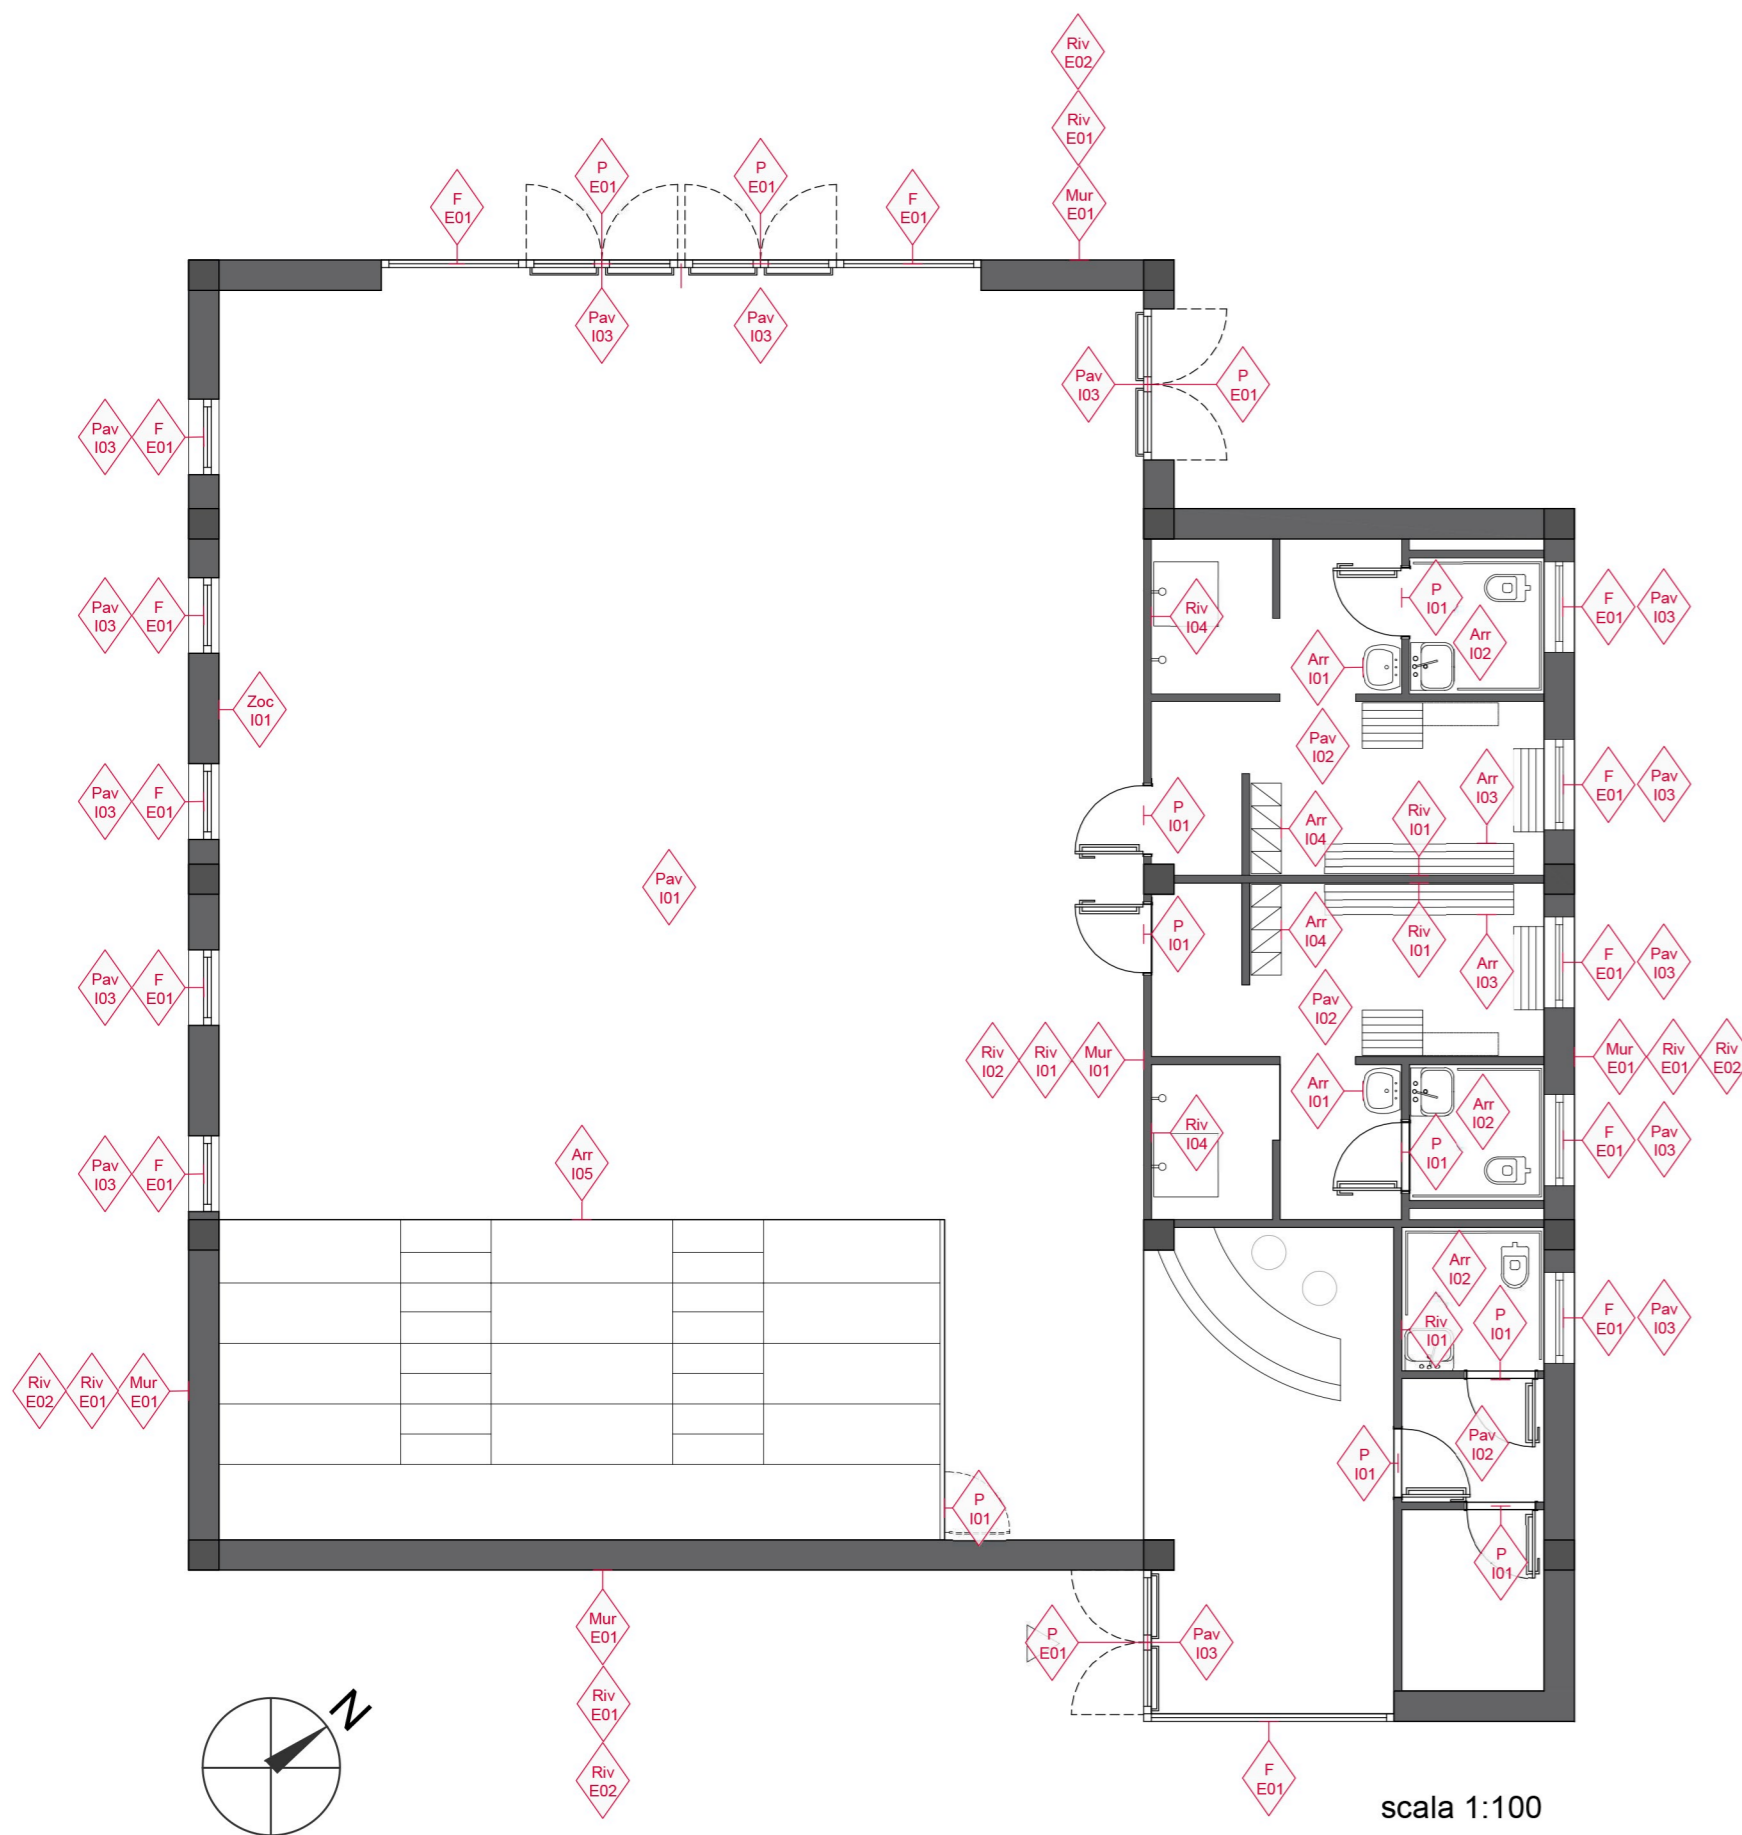

scala 1:100

PIANTA DELLE COPERTURE E MATERIALI

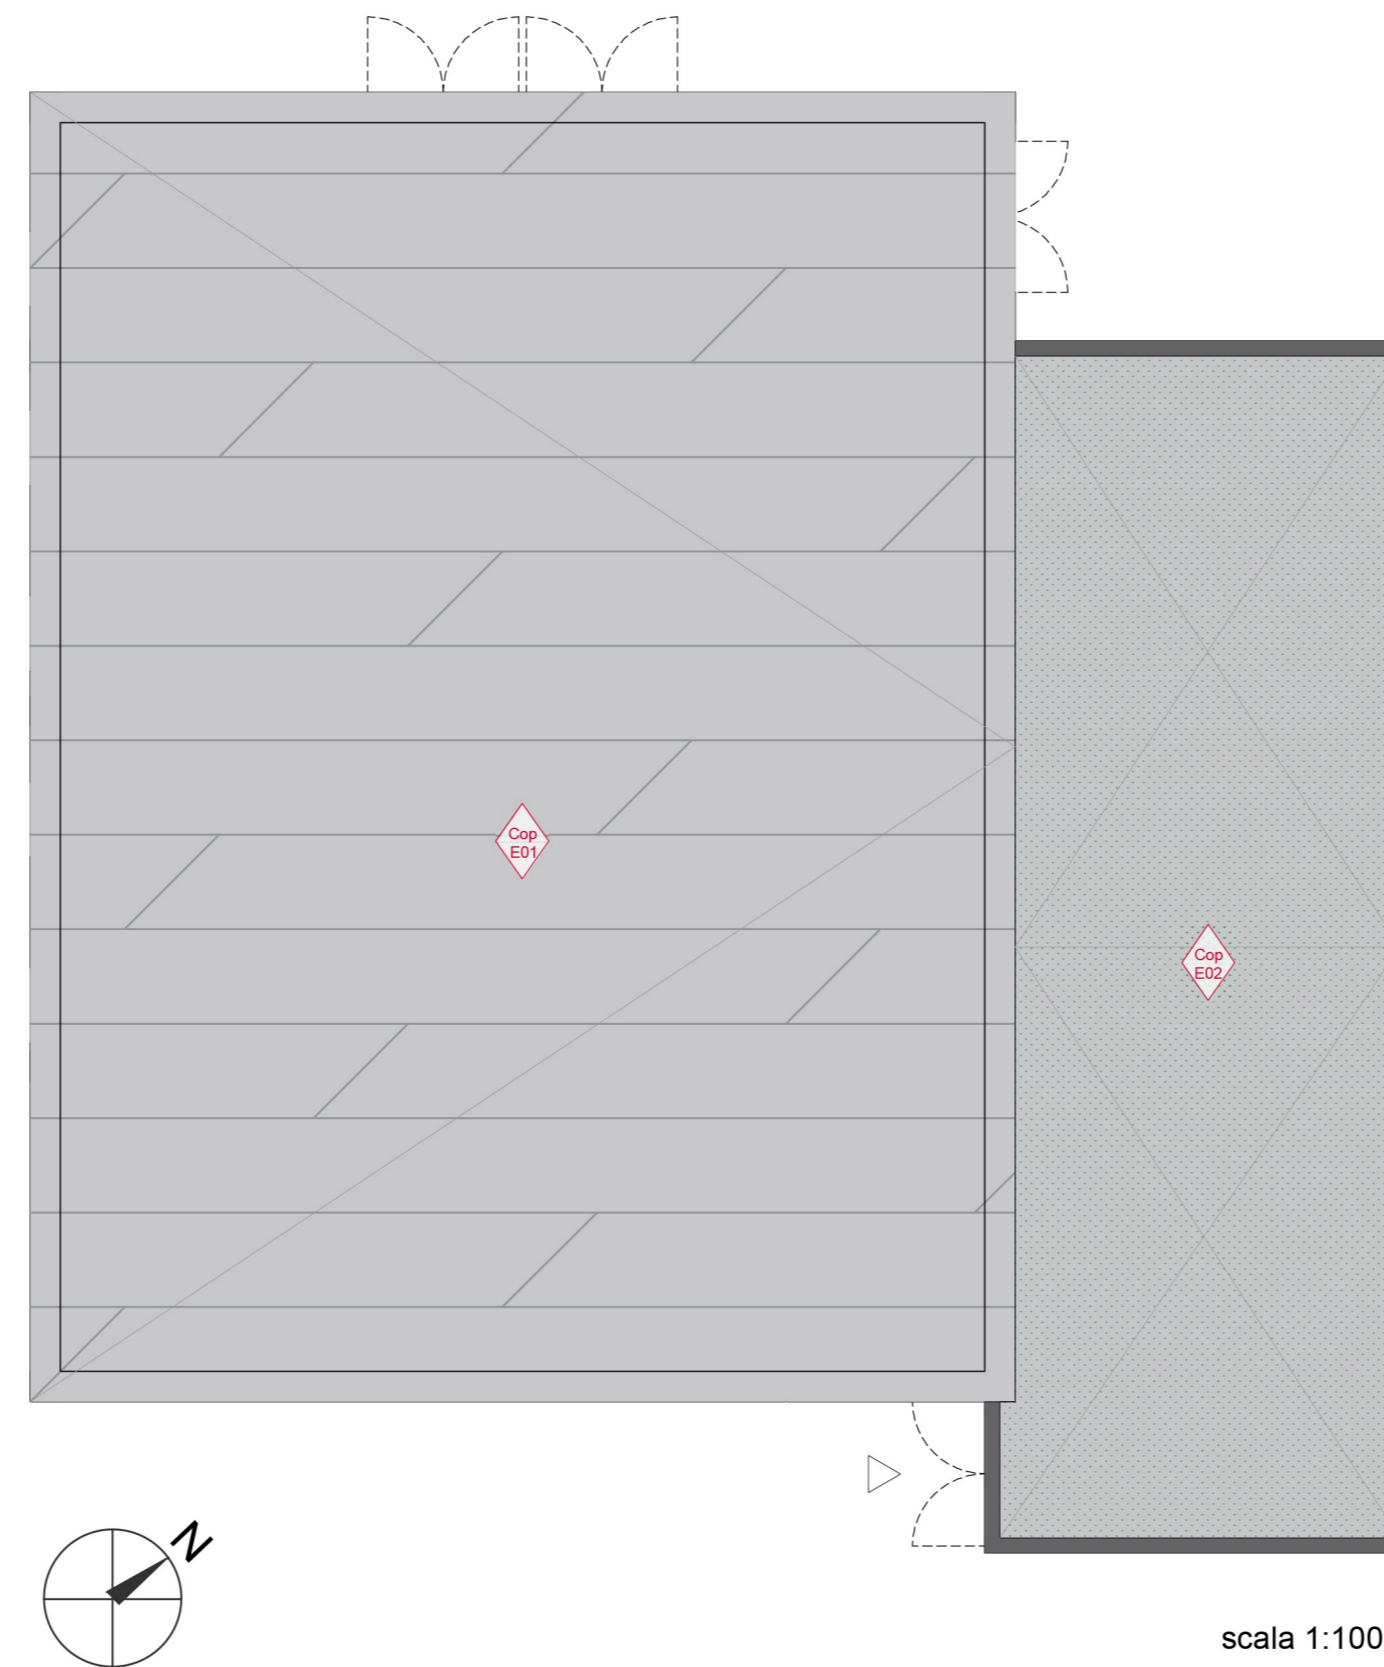

scala 1:100

LEGENDA:

- Mar E01 Tamponamenti esterni a doppia orditura metallica e rivestimento in lastre piastre fibrorinforzate con pannello isolante (lana di roccia) posto nell'intercapadine
- Mar E02 Tramezzature interne con doppia orditura metallica e rivestimento in lastre di cemento rinforzato e tipo aquapanel
- Pav E01 Pavimento in listoni di legno prefilati in rovere spessore 10 mm (Pavimento in parquet sportivo)
- Pav E02 Pavimento in piastrelle di gres fine porcellanato 30 x 30 cm (spogliatoi, bagni e locali tecnico)
- Pav E03 Soglie lisce in marmo (soglie infissi e porte)
- Zoc E01 Zoccolino battiscopa in legno dello spessore 10 mm e lunghezza 75 cm in Rovere (area attività)
- P E01 Porta con pannelli doppi di alluminio e poliuretano a colore RAL (Porte interne)
- P E02 Porta vetrata con o senza sopralluce (Porte esterne)
- F E01 Infisso in legno-alluminio tipo sciuker skilli (finestre)
- Riv E01 Rivestimento di pareti in piastrelle di ceramica smaltata 20 x 20 cm (spogliatoi e bagni)
- Riv E02 Intonaco civile liscio a tre strati finito con malta di cemento (pareti interne e intradosso soiaio)
- Riv E03 Tinteggiatura con pittura lavabile a base di resine acriliche (pareti interne e intradosso soiaio)
- Riv E04 Doccia a pavimento con griglia di raccolta acqua
- Riv E05 Intonaco civile liscio a tre strati finito con malta di cemento (pareti esterne)
- Riv E06 Tinteggiatura con pittura lavabile a base di resine acriliche (pareti esterne)
- Cop E01 Pannelli tipo sandwich (h. 15 cm)
- Cop E02 Tetto rovescio per copertura giardino
- Ar E01 Lavabo in vetrochina
- Ar E02 Arredo completo per bagno disabili
- Ar E03 Panche in legno
- Ar E04 Armadietti da spogliatoio
- Ar E05 Moduli tribuna in acciaio zincato con seduta composta da doghe di alluminio anodizzato



COMUNE DI NAPOLI
SERVIZIO PIANIFICAZIONE URBANISTICA ATTUATIVA
Municipalità 6 - Ponticelli, Barra, S. Giovanni a Teduccio
PROGETTO DEFINITIVO
"CENTRO POLIFUNZIONALE "
VIA ATTILA SALLUSTRO PONTICELLI
OPERE DI URBANIZZAZIONE SECONDARIA
CONNESSE AL PIANO URBANISTICO APPROVATO CON
DELIBERA DI GIUNTA COMUNALE N.1185 DEL 15.12.2011



Committente: **ABBATE COSTRUZIONI e AMBIENTE Srl**
 Via Porzio Centro Direzionale Is E3 snc
 80143 - Napoli
 e-mail: abbatecostruzioni@pec.it

Progettazione: **Arch. Michela Genovese**
C.O.P.E.C. S.r.l.
 Costruzioni Opere Edilizi Civili S.r.l.
 Via San Giacomo 40
 80133 Napoli
 e-mail: copec@pec.it



ABBATE COSTRUZIONI e AMBIENTE S.r.l.
 Via Porzio Centro Direzionale Is E3 snc
 80143 NAPOLI
 C.O.P.E.C. S.r.l. N. REA: 910768

PIANTA PIANO TERRA E COPERTURE

REV	DATA	SOFTWARE	SCALA
1	MAGGIO 2020	AUTOCAD-SISMICAD-CERTUS-MANTUS	
NOME FILE:		P D C 07	