


LEGENDA SIMBOLI

INGOMBRO MACCHINA
  AREA DI RISPETTO

DIMENSIONALI MACCHINE

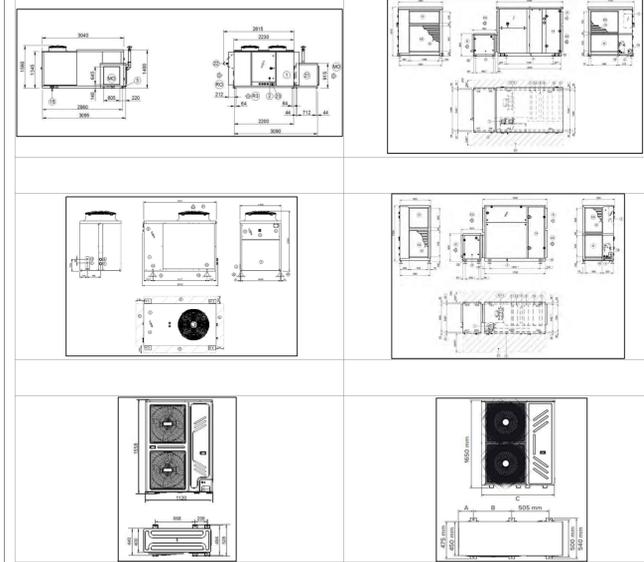

**PUA AMICARELLI**

Piano di Recupero ai sensi dell'art. 26 della L.R. Campania n.16/2004, relativo ad un Immobile sito in viale J.F. Kennedy n. 98 - 108, Napoli; ricadente in Ambito 6 - Mostra d'Oltremare, Zona nB e nFB, ai sensi della Variante Occidentale al PRG, Art.8; 18; 22; 28.



DIRIGENTE SERVIZIO PIANIFICAZIONE URBANISTICA ESECUTIVA  
arch. Andrea Ceudech

RESPONSABILE DEL PROCEDIMENTO  
arch. Agrippino Graniero

**PIANO DI RECUPERO  
CON VALORE DI PERMESSO DI COSTRUIRE**

**COMMITTENTE - PROPONENTE**  
**ORION IMMOBILIARE srl**  
 via Rossi 79, Volta (NA)  
  
 Via Rossi, 79 - 80148 Volturno (NA)  
 P.IVA: 06930141210

**PROGETTISTI**  
**CORVINO + MULTARI**  
 via Ponti Rossi 117/a, Napoli  
 tel 081 744 1476  
 info@pec.corvinoemultari.com

**CONSULENTI**  
 disciplina urbanistica ed edilizia  
 arch. Giancarlo Graziani  
 ing. Stefano Pisani

  
**Ingegneria e sviluppo**  
 via Nazionale delle Puglie, 283 San Vitaliano (NA)

  
**DOTT. ING. RUSSO ANTONIO**  
 ingegnere  
 n° 13012

**DATA**  
 Ottobre  
 2022

**CODICE**  
 PC\_IMP\_A\_28

**TITOLO**  
 Impianti di climatizzazione - Centrali termiche -  
 Livello +17.90

**SCALA**  
 1:100