
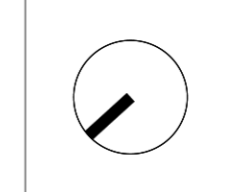


VIA GIUSEPPE DONZELLI

VIA GIUSEPPE DONZELLI


VIA GIANBATTISTA DE LA SALLE

LEGENDA ARREDI		
COD	MOBILI E ATTREZZATURE	quantità
AULE		
aa	Tavolo tipo Kristalia modello THIN-K (finitura in alluminio) dim 130x50 cm	40
ab	Tavolo tipo Kristalia modello THIN-K (finitura in alluminio) dim 195x50 cm	4
ac	Tavolo tipo Kristalia modello THIN-K (finitura in alluminio) dim 280x120 cm	8
	Passacavi tipo KRISTALIA (finitura in acciaio)	60
t	Sedia tipo Luxi modello POST 10	5
c1	Sedia tipo Kristalia modello COLANDER (polipropilene)	120
UFFICI		
b	Tavolo tipo Kristalia modello THIN-K (finitura in alluminio) dim 140x80 cm	45
	Passacavi tipo KRISTALIA (finitura in acciaio)	51
y	Sedia tipo Luxi modello POST 10	45
	Sedia tipo Kristalia modello ELEPHANT	28
k	Sedia tipo Luxi modello AIRE jr	4
dd2	Tavolo tipo Kristalia modello THIN-K (finitura in alluminio) dim 165x60 cm	1
dd3	Tavolo tipo Kristalia modello THIN-K (finitura in alluminio) dim 350x120 cm	1
dd1	Tavolo tipo Kristalia modello THIN-K (finitura in alluminio) dim 355x110 cm	1

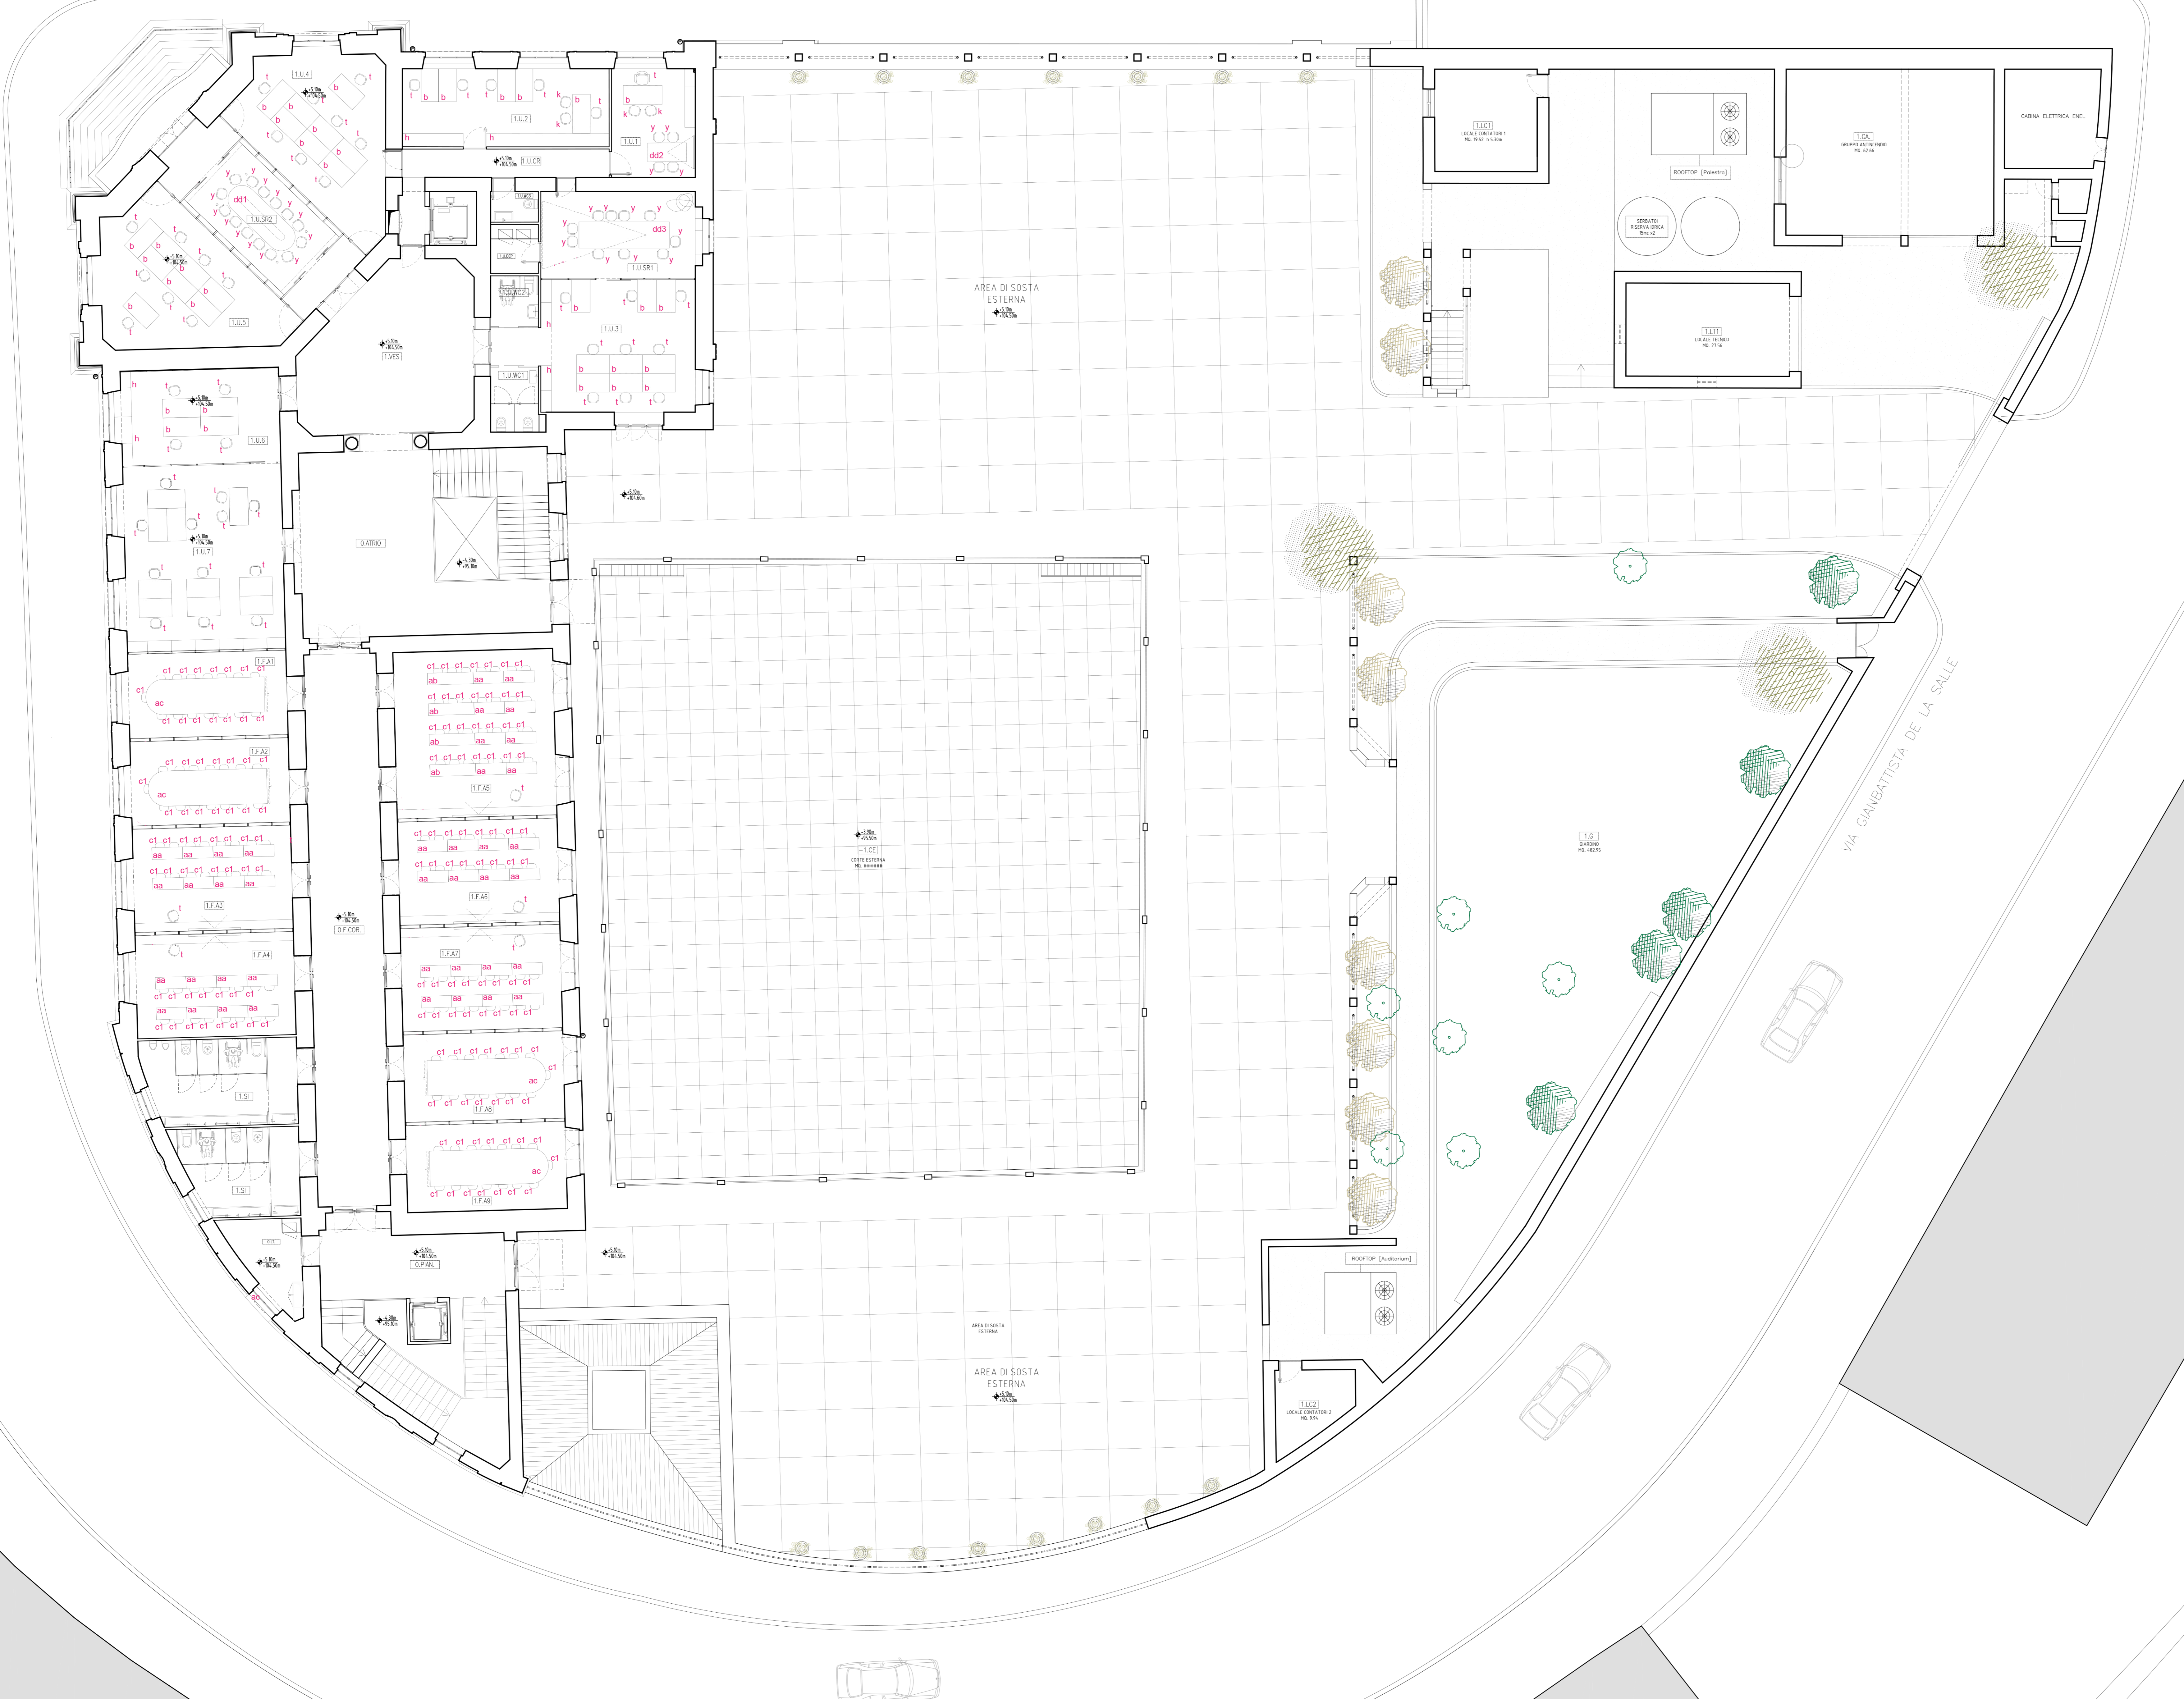

CLIENTE: GENERAZIONE VINCENTE S.P.A.

"Realizzazione di un'attrezzatura di interesse comune destinata a polo multifunzionale di eccellenza per l'alta formazione specialistica, i servizi al lavoro e le iniziative per i giovani" nel complesso immobiliare denominato *Istituto Giovanni Battista De la Salle*.
Quartiere Avvocata - II Municipalità - Napoli

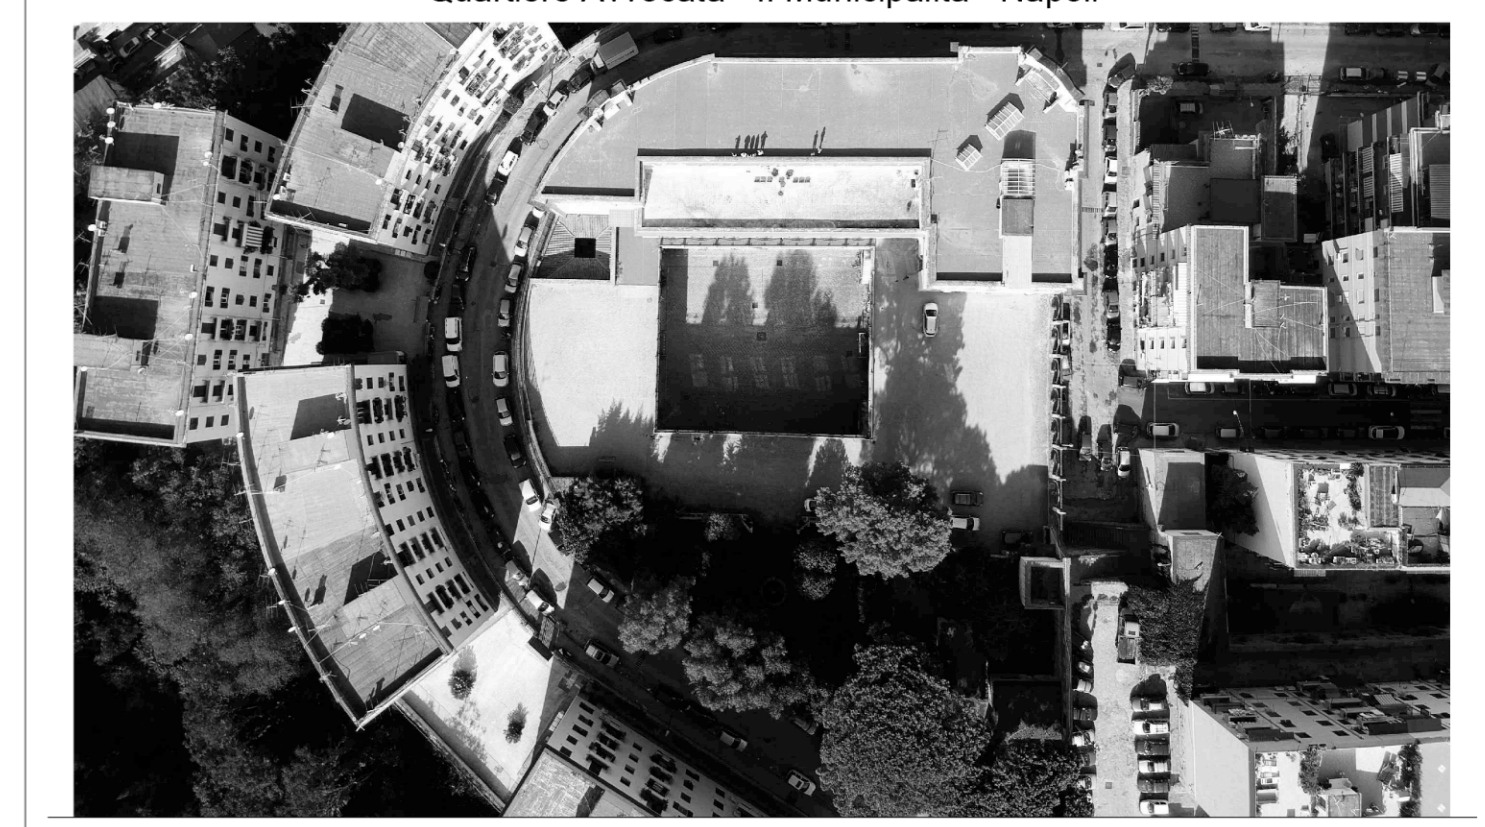

PROGETTO ESECUTIVO

OGGETTO: Progetto Pianta piano primo (+5,10 m) SCALA: 1:100

STATO DI AVANZAMENTO: PROGETTO ESECUTIVO SCALA: 053

CODICE PROGETTO: DLS-E-ARC-D-003_Progetto piano primo FILE: DLS-E-ARC-D-003_Arred-L1_v5.2019.dwg DATA: 29.12.2020 ORA: 09:00

Rev	Richiesta da	Autore	Data
01	Ricorretto verbale intermedio di verifica		

COORDINATORE DELLA PROGETTAZIONE: GIUSEPPE VELE ARCHITETTO



vele ARCHITETTO GIUSEPPE VELE Via Quarta Capua 91, 80132 Napoli Tel. 081 4381111 - 4381112