



PIANTA PIANO TERRA - CORPO BASSO - NEGOZI DI VICINATO sc.1:200

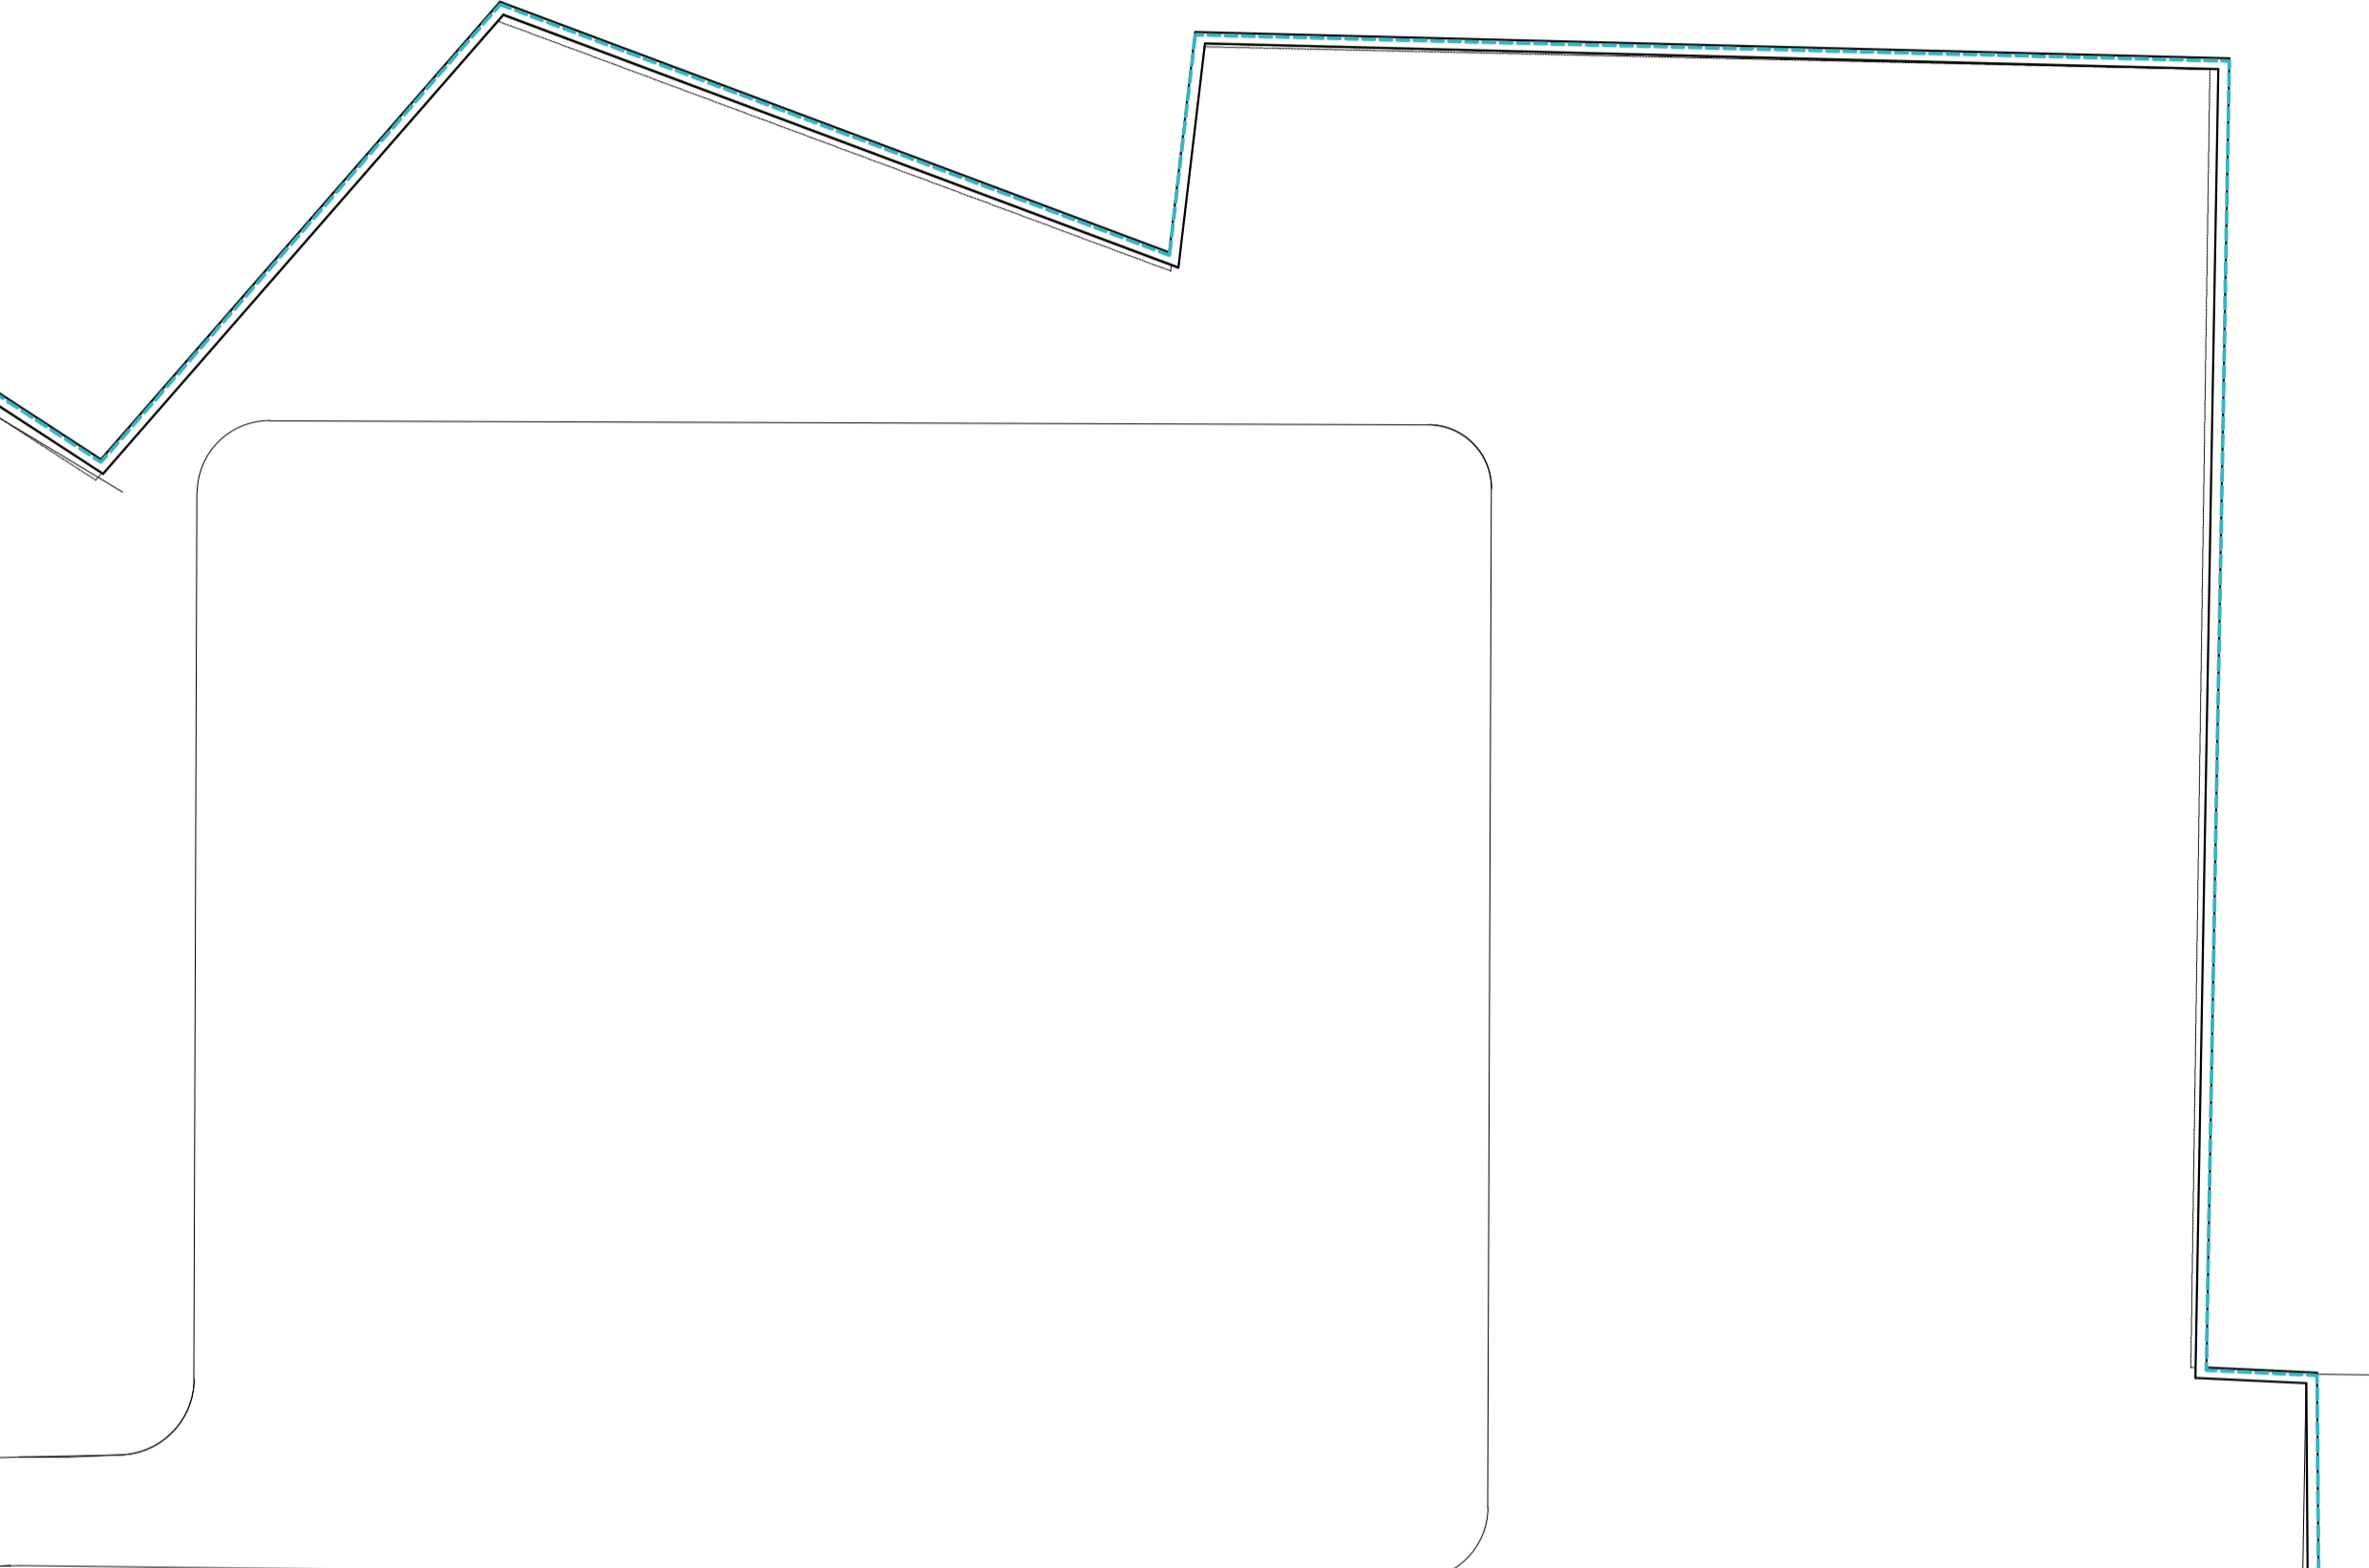


LEGENDA

	QUADRO ELETTRICO
	ANELLO RETE IDRANTI
	IDRANTE UNI 45
	MONTANTE ASCENDENTE
	ATTACCO MOTOPOMPA UNI 70
	ESTINTORE PORTATILE DI CLASSE NON INFERIORE A 21A - 89 B
	ESTINTORE PORTATILE A CO ₂
	ESTINTORE CARRELLATO A CO ₂

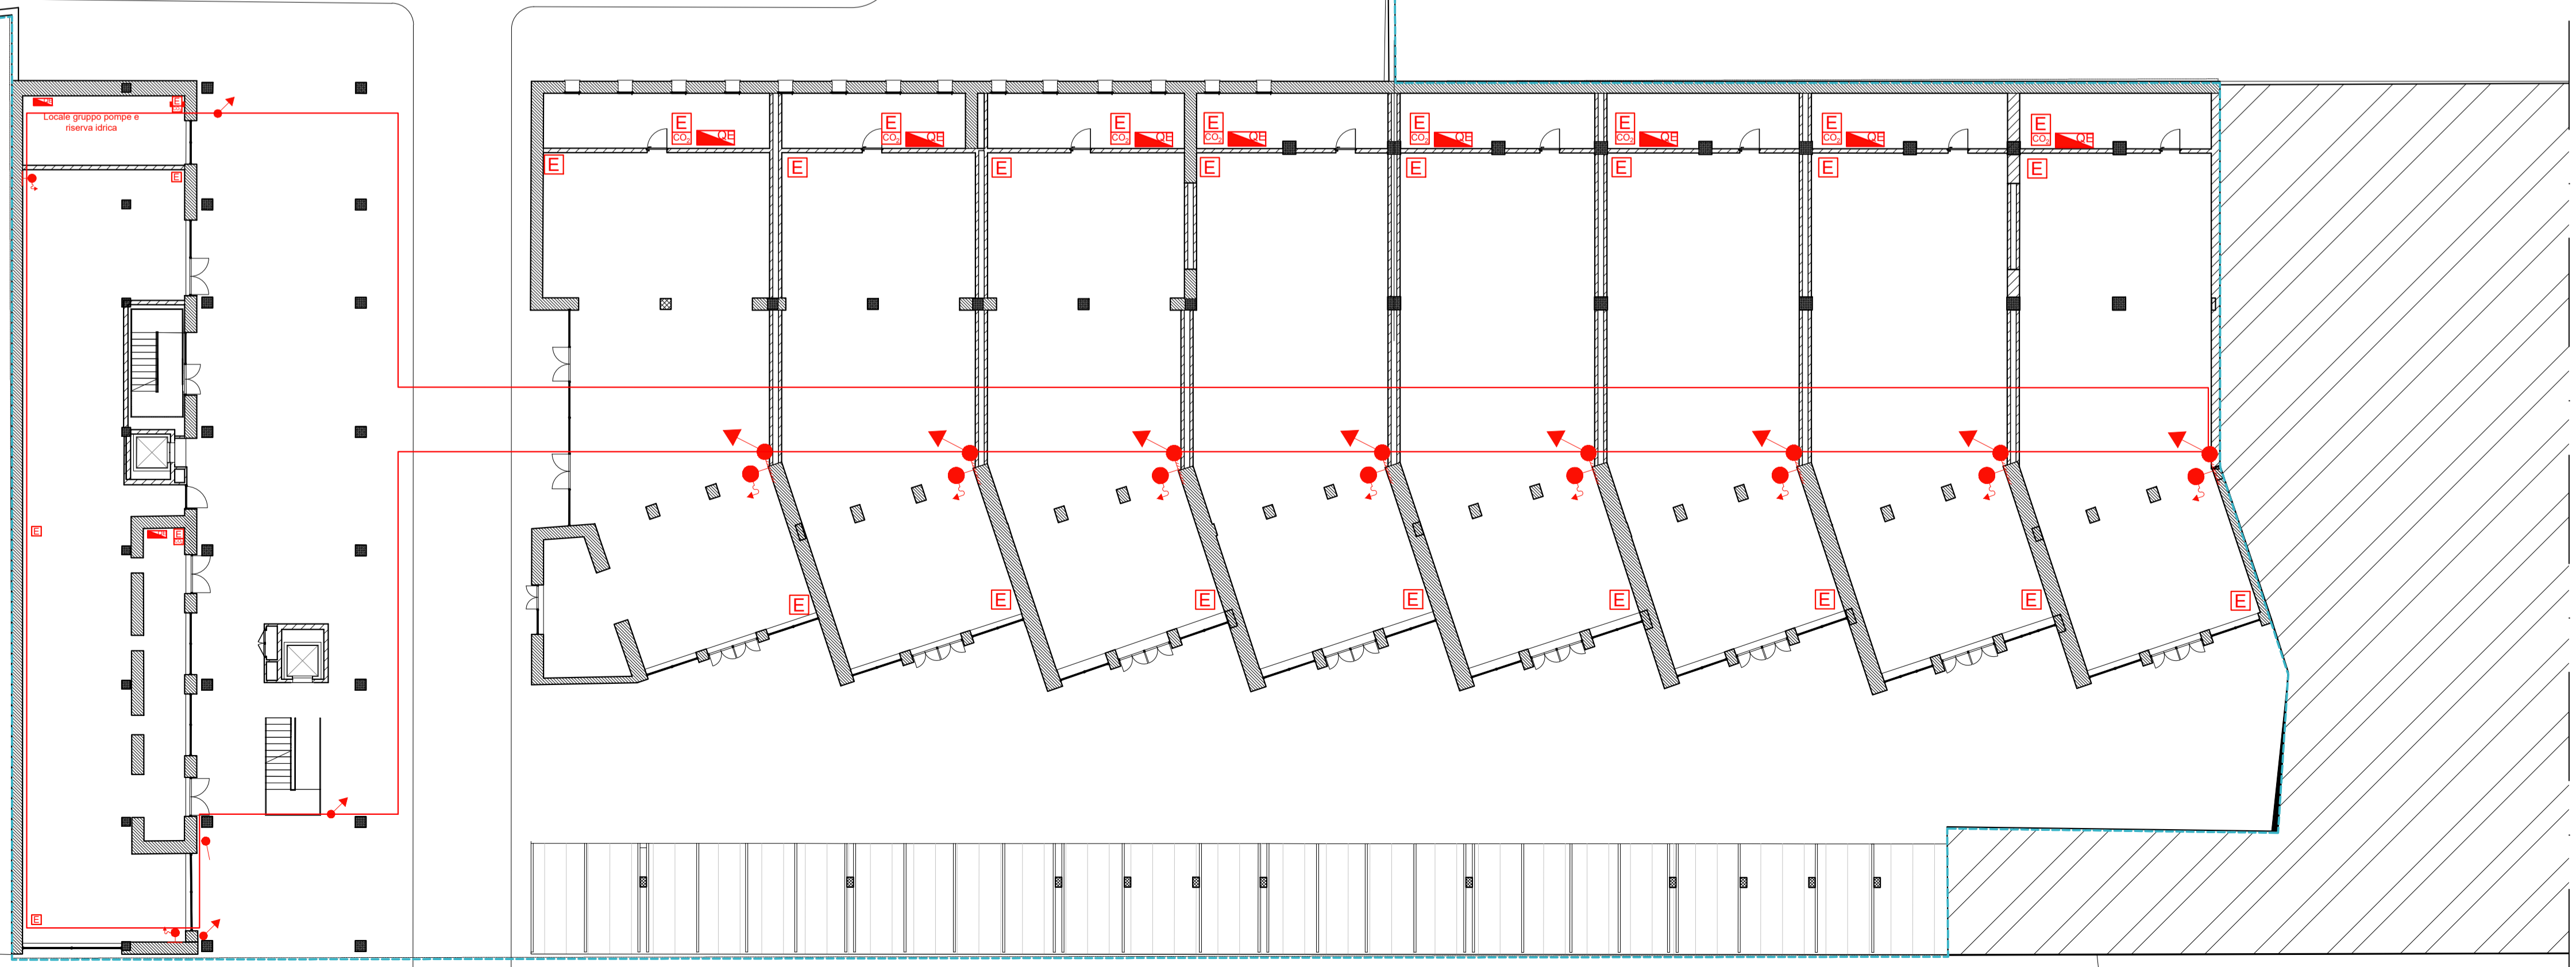

PUA AMICARELLI

Piano di Recupero ai sensi dell'art. 26 della L.R. Campania n.16/2004, relativo ad un Immobile sito in viale J.F. Kennedy n. 98 - 108, Napoli; ricadente in Ambito 6 - Mostra d'Oltremare, Zona nB e nFB, ai sensi della Variante Occidentale al PRG, Art.8; 18; 22; 28.

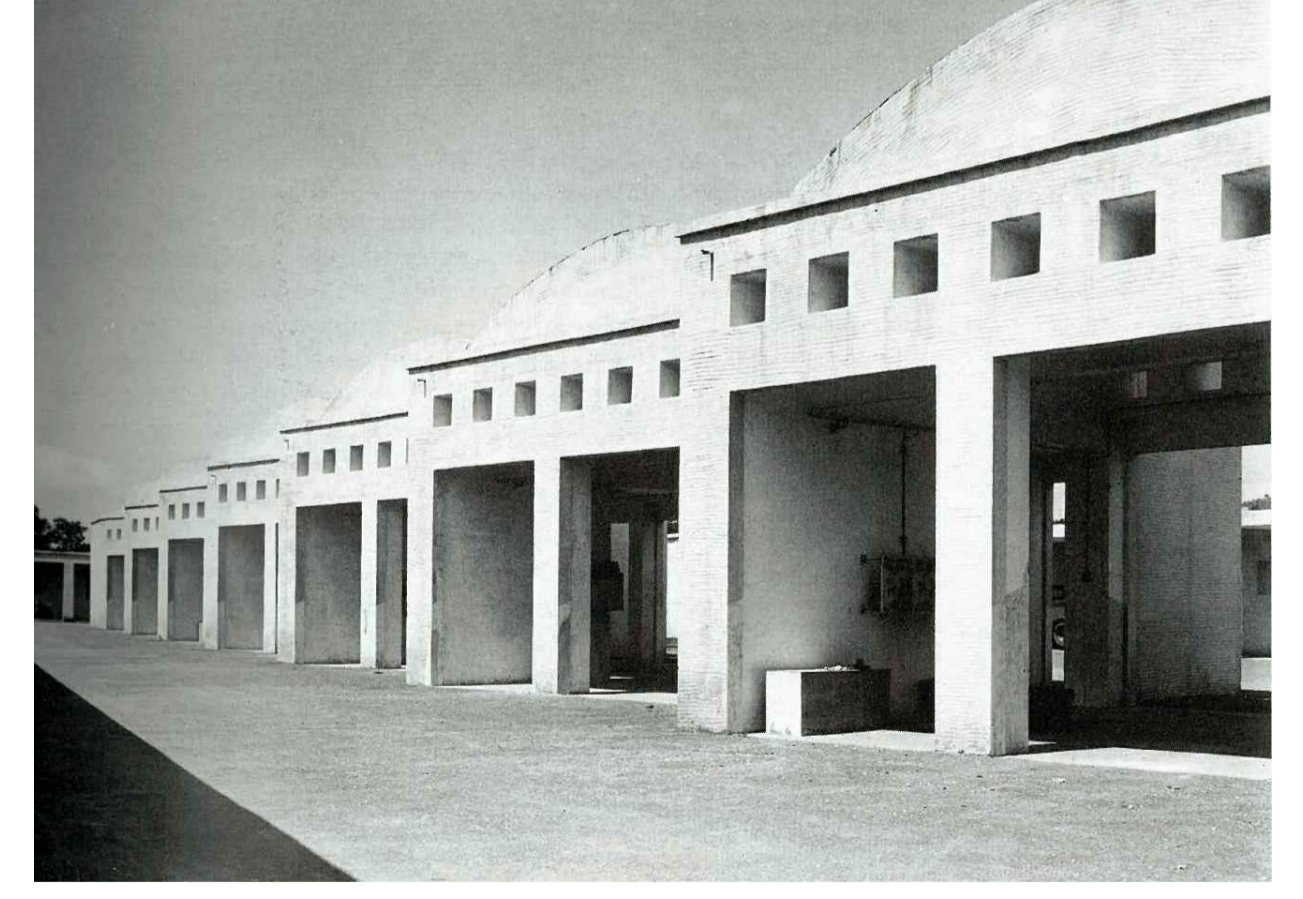

DIRIGENTE SERVIZIO PIANIFICAZIONE URBANISTICA ESECUTIVA arch. Andrea Ceudech RESPONSABILE DEL PROCEDIMENTO arch. Agrippino Graniero

PIANO DI RECUPERO CON VALORE DI PERMESSO DI COSTRUIRE

<p>COMMITTENTE - PROPONENTE ORION IMMOBILIARE srl Via Rossi 79, Volla (NA)</p> <p>ORION IMMOBILIARE srl Via Rossi, 79 - 80048 Volla (NA) P.IVA: 06930141240</p>	<p>PROGETTISTI CORVINO + MULTARI Via Ponti Rossi 117/a, Napoli tel 081 744 1678 info@pec.corvinoemultari.com</p>	<p>CONSULENTI disciplina urbanistica ed edilizia arch. Giancarlo Graziani ing. Stefano Pisani</p>
---	--	---

DATA Ottobre 2022 CODICE PC_ANT_09 TITOLO Estinzione_01 SCALA 1 : 100