
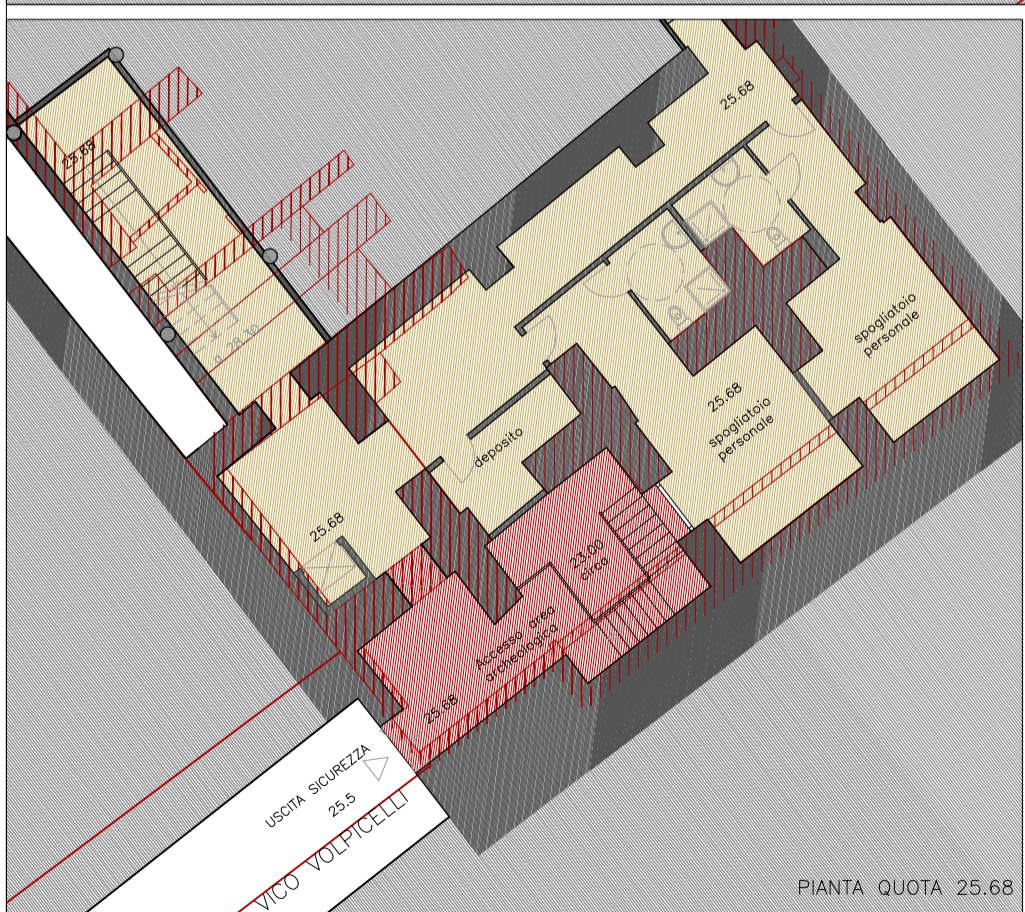


|  |   |  |                            |
|--|---|--|----------------------------|
|  | STRUTTURE MURARIE ESISTENTI                   |  | VERDE PIANO +4             |
|  | CENTRO SPORTIVO                               |  | AREA ARCHEOLOGICA          |
|  | PISCINA                                       |  | PARCHEGGIO CENTRO SPORTIVO |
|  | FORESTERIA/ATTEZZATURE ATTREZZATURE DEL VERDE |  | PERCORSI PARCHEGGI         |
|  | VERDE PIANO +2                                |  | INTERCAPEDINI AREATE       |
|  | VERDE PIANO +3                                |  | SOLLEVATORE IDRAULICO      |

**INTERVENTO DI RIQUALIFICAZIONE DELL' AREA DI VICO PALLONETTO A S. CHIARA – VIA GIOVANNI MAGGIORE PIGNATELLI – NAPOLI  
ATTREZZATURE SPORTIVE E SISTEMAZIONE A VERDE AD USO PUBBLICO – PARCHEGGI STANZIALI NON PERTINENZIALI PRIVATI**


|                             |   |                                |             |
|-----------------------------|---|--------------------------------|-------------|
| <b>PROGETTO PRELIMINARE</b> | Committente: C.S. Decumani s.r.l.                                     | PROGETTO<br>PIANTA PIANO TERRA |             |
|                             | Progetto: STUDIO EINAUDI s.r.l.<br>COPEC s.r.l. Strutture ed Impianti | Data Dicembre 2008             | Scala 1:200 |

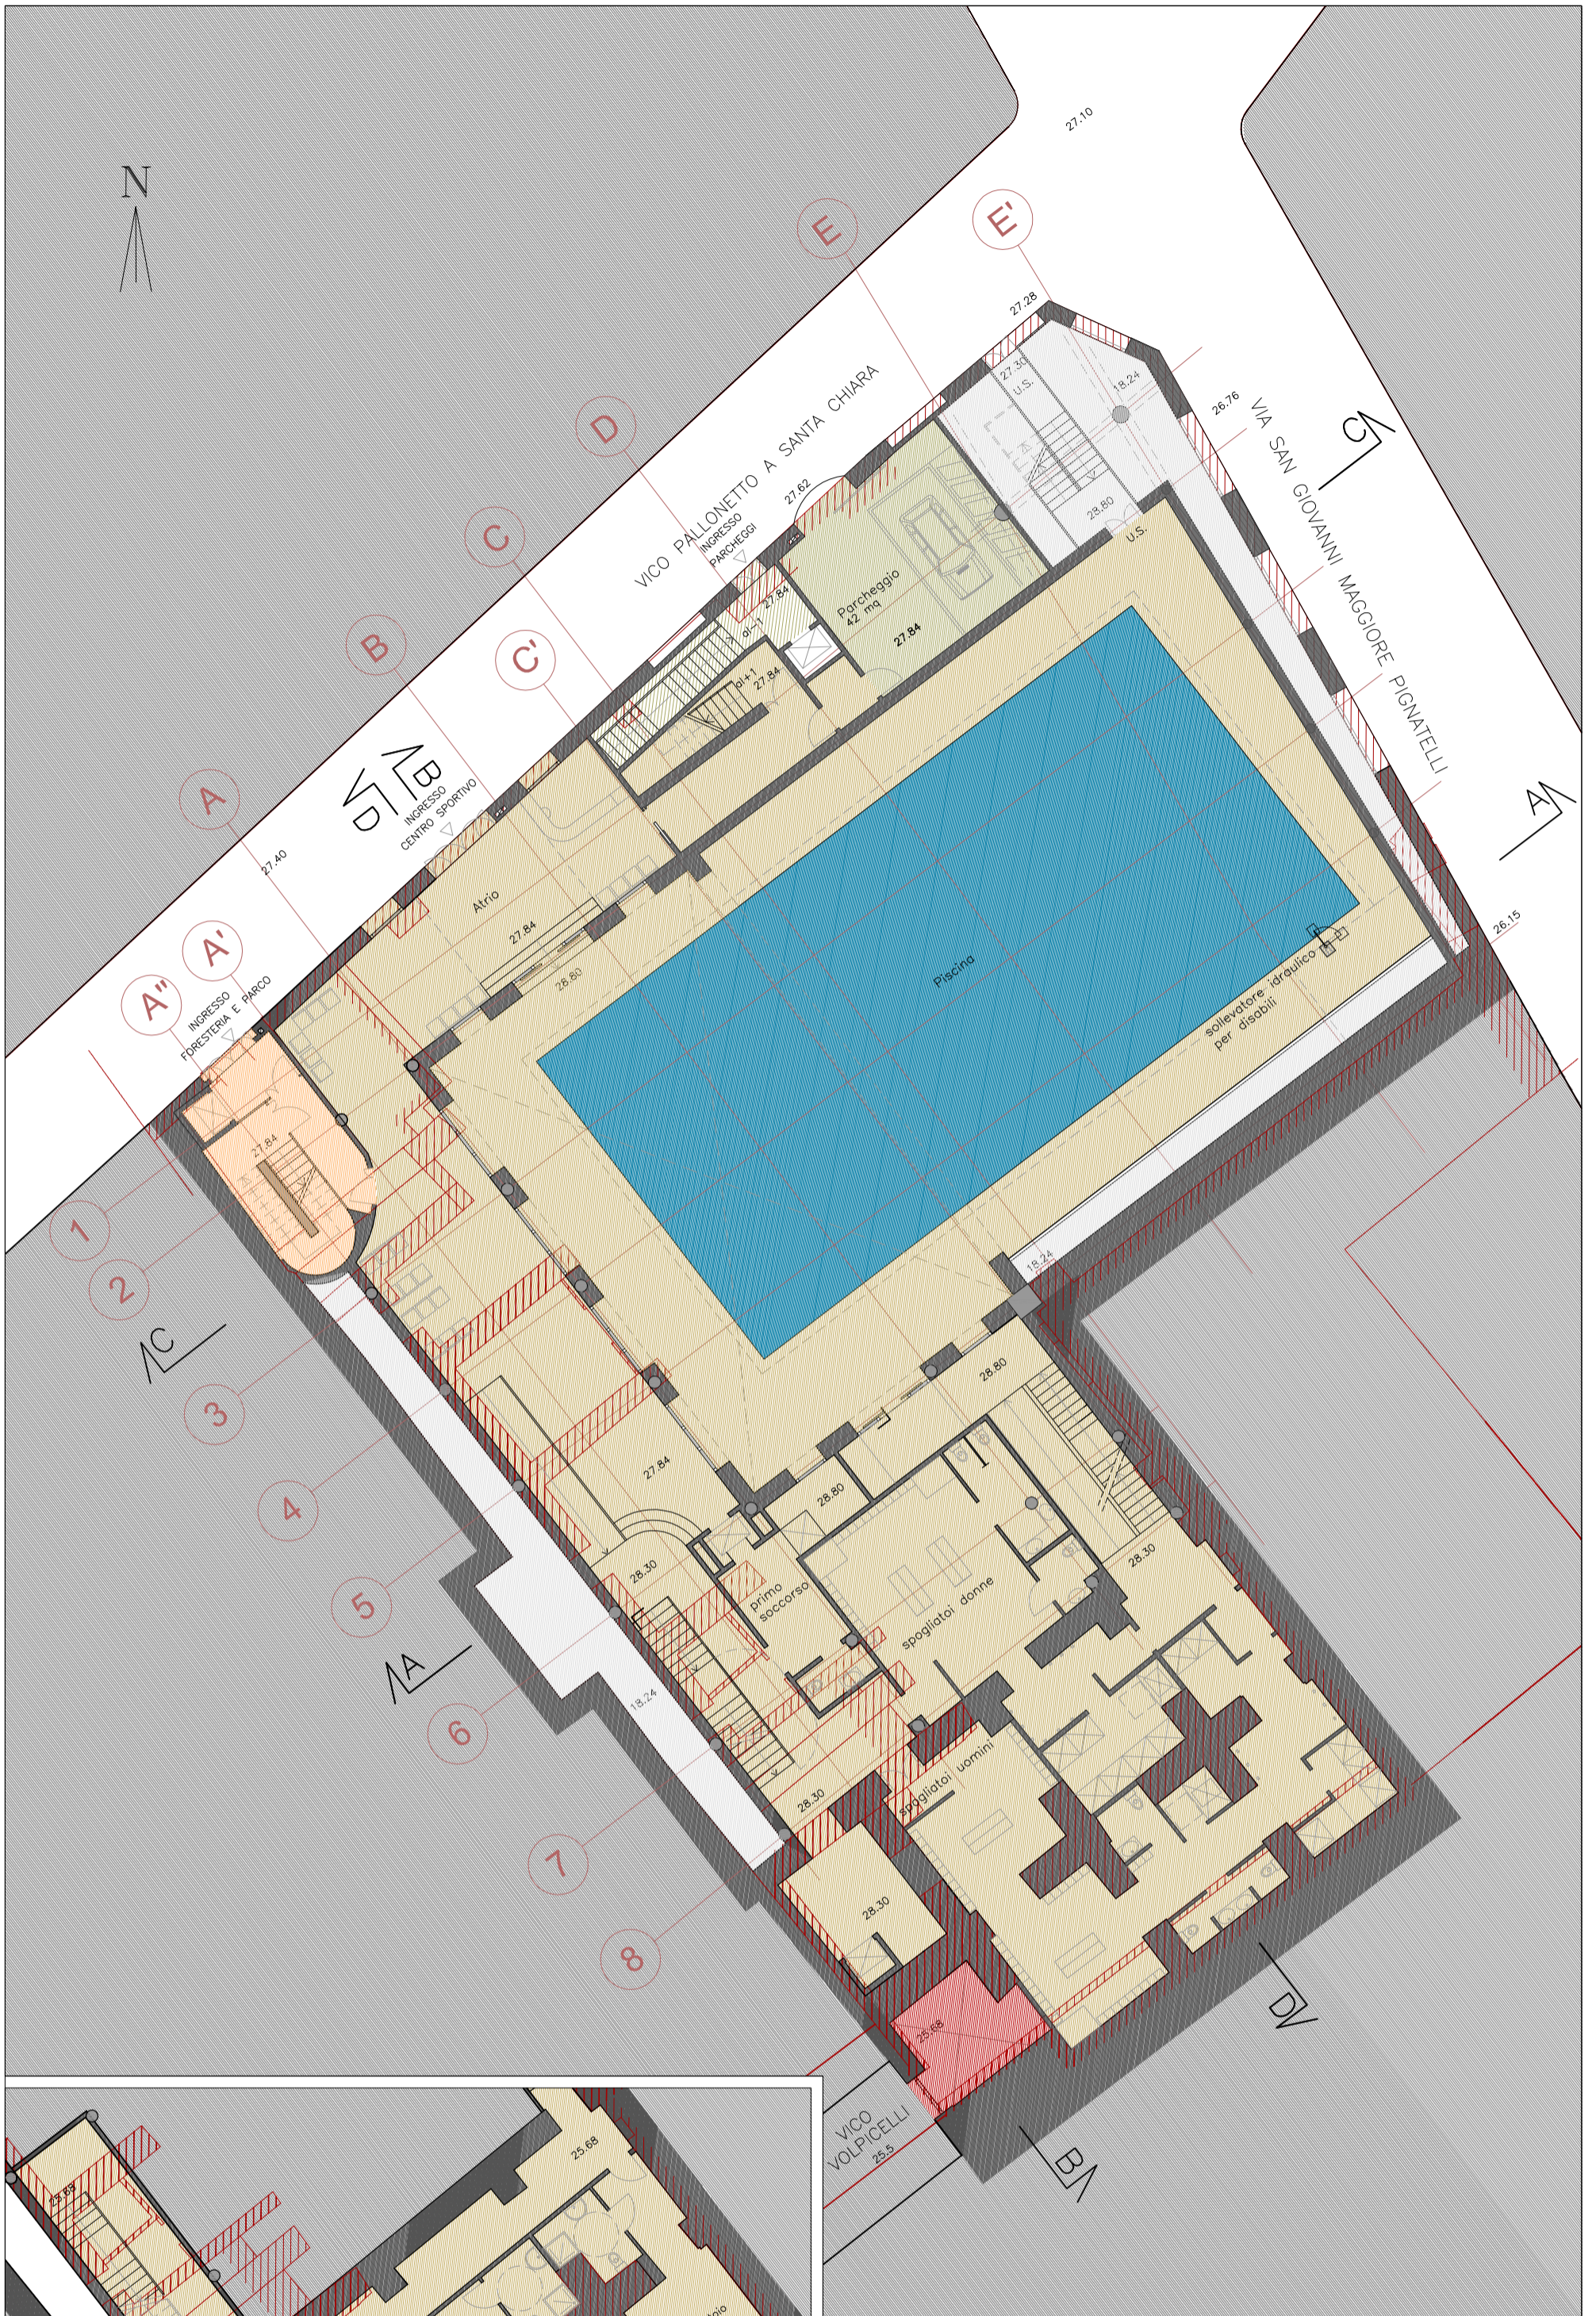

|  |   |  |                            |
|--|---|--|----------------------------|
|  | STRUTTURE MURARIE ESISTENTI                   |  | AREA ARCHEOLOGICA          |
|  | CENTRO SPORTIVO                               |  | PARCHEGGIO CENTRO SPORTIVO |
|  | PISCINA                                       |  | PERCORSI PARCHEGGI         |
|  | FORESTERIA/ATTEZZATURE ATTREZZATURE DEL VERDE |  | INTERCAPEDINI AREATE       |
|  | VERDE PIANO +2                                |  | SOLLEVATORE IDRAULICO      |
|  | VERDE PIANO +3                                |  |                            |
|  | VERDE PIANO +4                                |  |                            |

INTERVENTO DI RIQUALIFICAZIONE DELL' AREA DI VICO PALLONETTO A S. CHIARA – VIA GIOVANNI MAGGIORE PIGNATELLI – NAPOLI  
 ATTREZZATURE SPORTIVE E SISTEMAZIONE A VERDE AD USO PUBBLICO – PARCHEGGI STANZIALI NON PERTINENZIALI PRIVATI


|                             |   |                               |             |              |
|-----------------------------|---|-------------------------------|-------------|--------------|
| <b>PROGETTO PRELIMINARE</b> | Committente: C.S. Decumani s.r.l.                                     | PROGETTO<br>PIANA PIANO TERRA |             | <b>P 01r</b> |
|                             | Progetto: STUDIO EINAUDI s.r.l.<br>COPEC s.r.l. Strutture ed Impianti | Data Dicembre 2008            | Scala 1:200 |              |

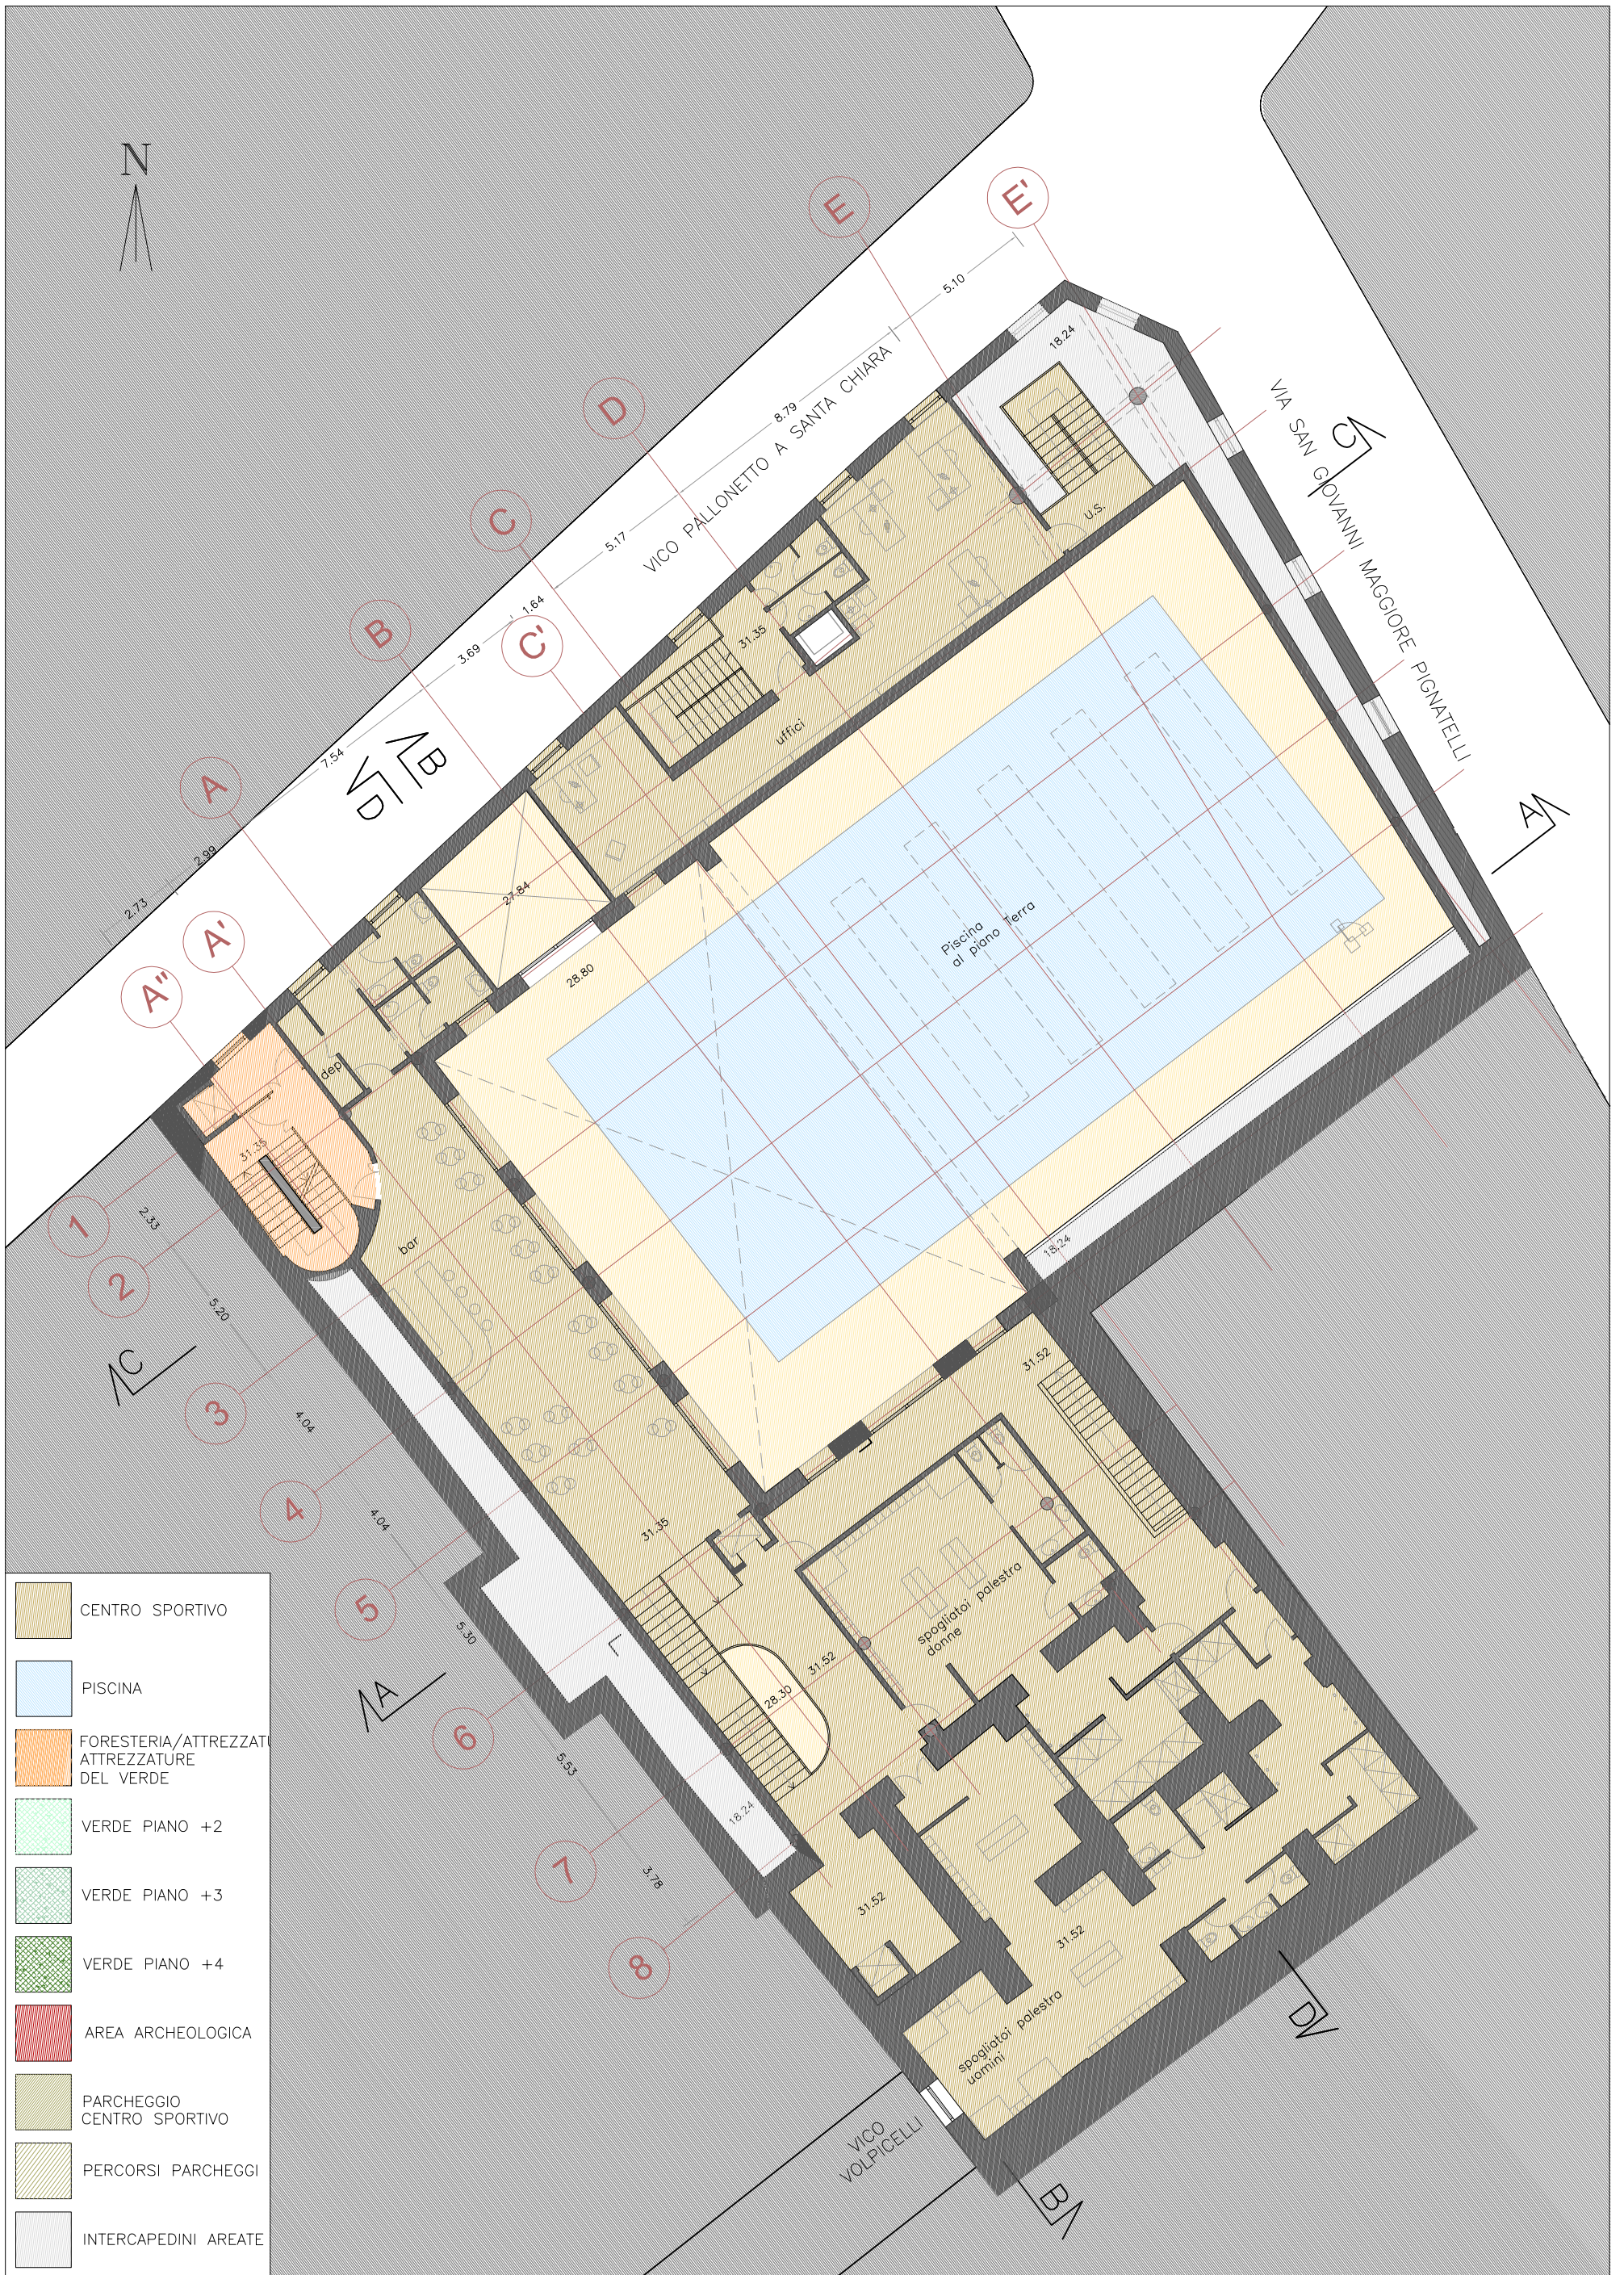

- CENTRO SPORTIVO
- PISCINA
- FORESTERIA/ATTREZZATURE DEL VERDE
- VERDE PIANO +2
- VERDE PIANO +3
- VERDE PIANO +4
- AREA ARCHEOLOGICA
- PARCHEGGIO CENTRO SPORTIVO
- PERCORSI PARCHEGGI
- INTERCAPEDINI AREATE

**INTERVENTO DI RIQUALIFICAZIONE DELL' AREA DI VICO PALLONETTO A S. CHIARA - VIA GIOVANNI MAGGIORE PIGNATELLI - NAPOLI  
ATTREZZATURE SPORTIVE E SISTEMAZIONE A VERDE AD USO PUBBLICO - PARCHEGGI STANZIALI NON PERTINENZIALI PRIVATI**

|                             |   |                                   |             |             |
|-----------------------------|---|-----------------------------------|-------------|-------------|
| <b>PROGETTO PRELIMINARE</b> | Committente: C.S. Decumani s.r.l.                                     | PROGETTO<br>PIANTA PIANO PIANO +1 |             | <b>P 02</b> |
|                             | Progetto: STUDIO EINAUDI s.r.l.<br>COPEC s.r.l. Strutture ed Impianti | Data DICEMBRE 2008                | Scala 1:200 |             |

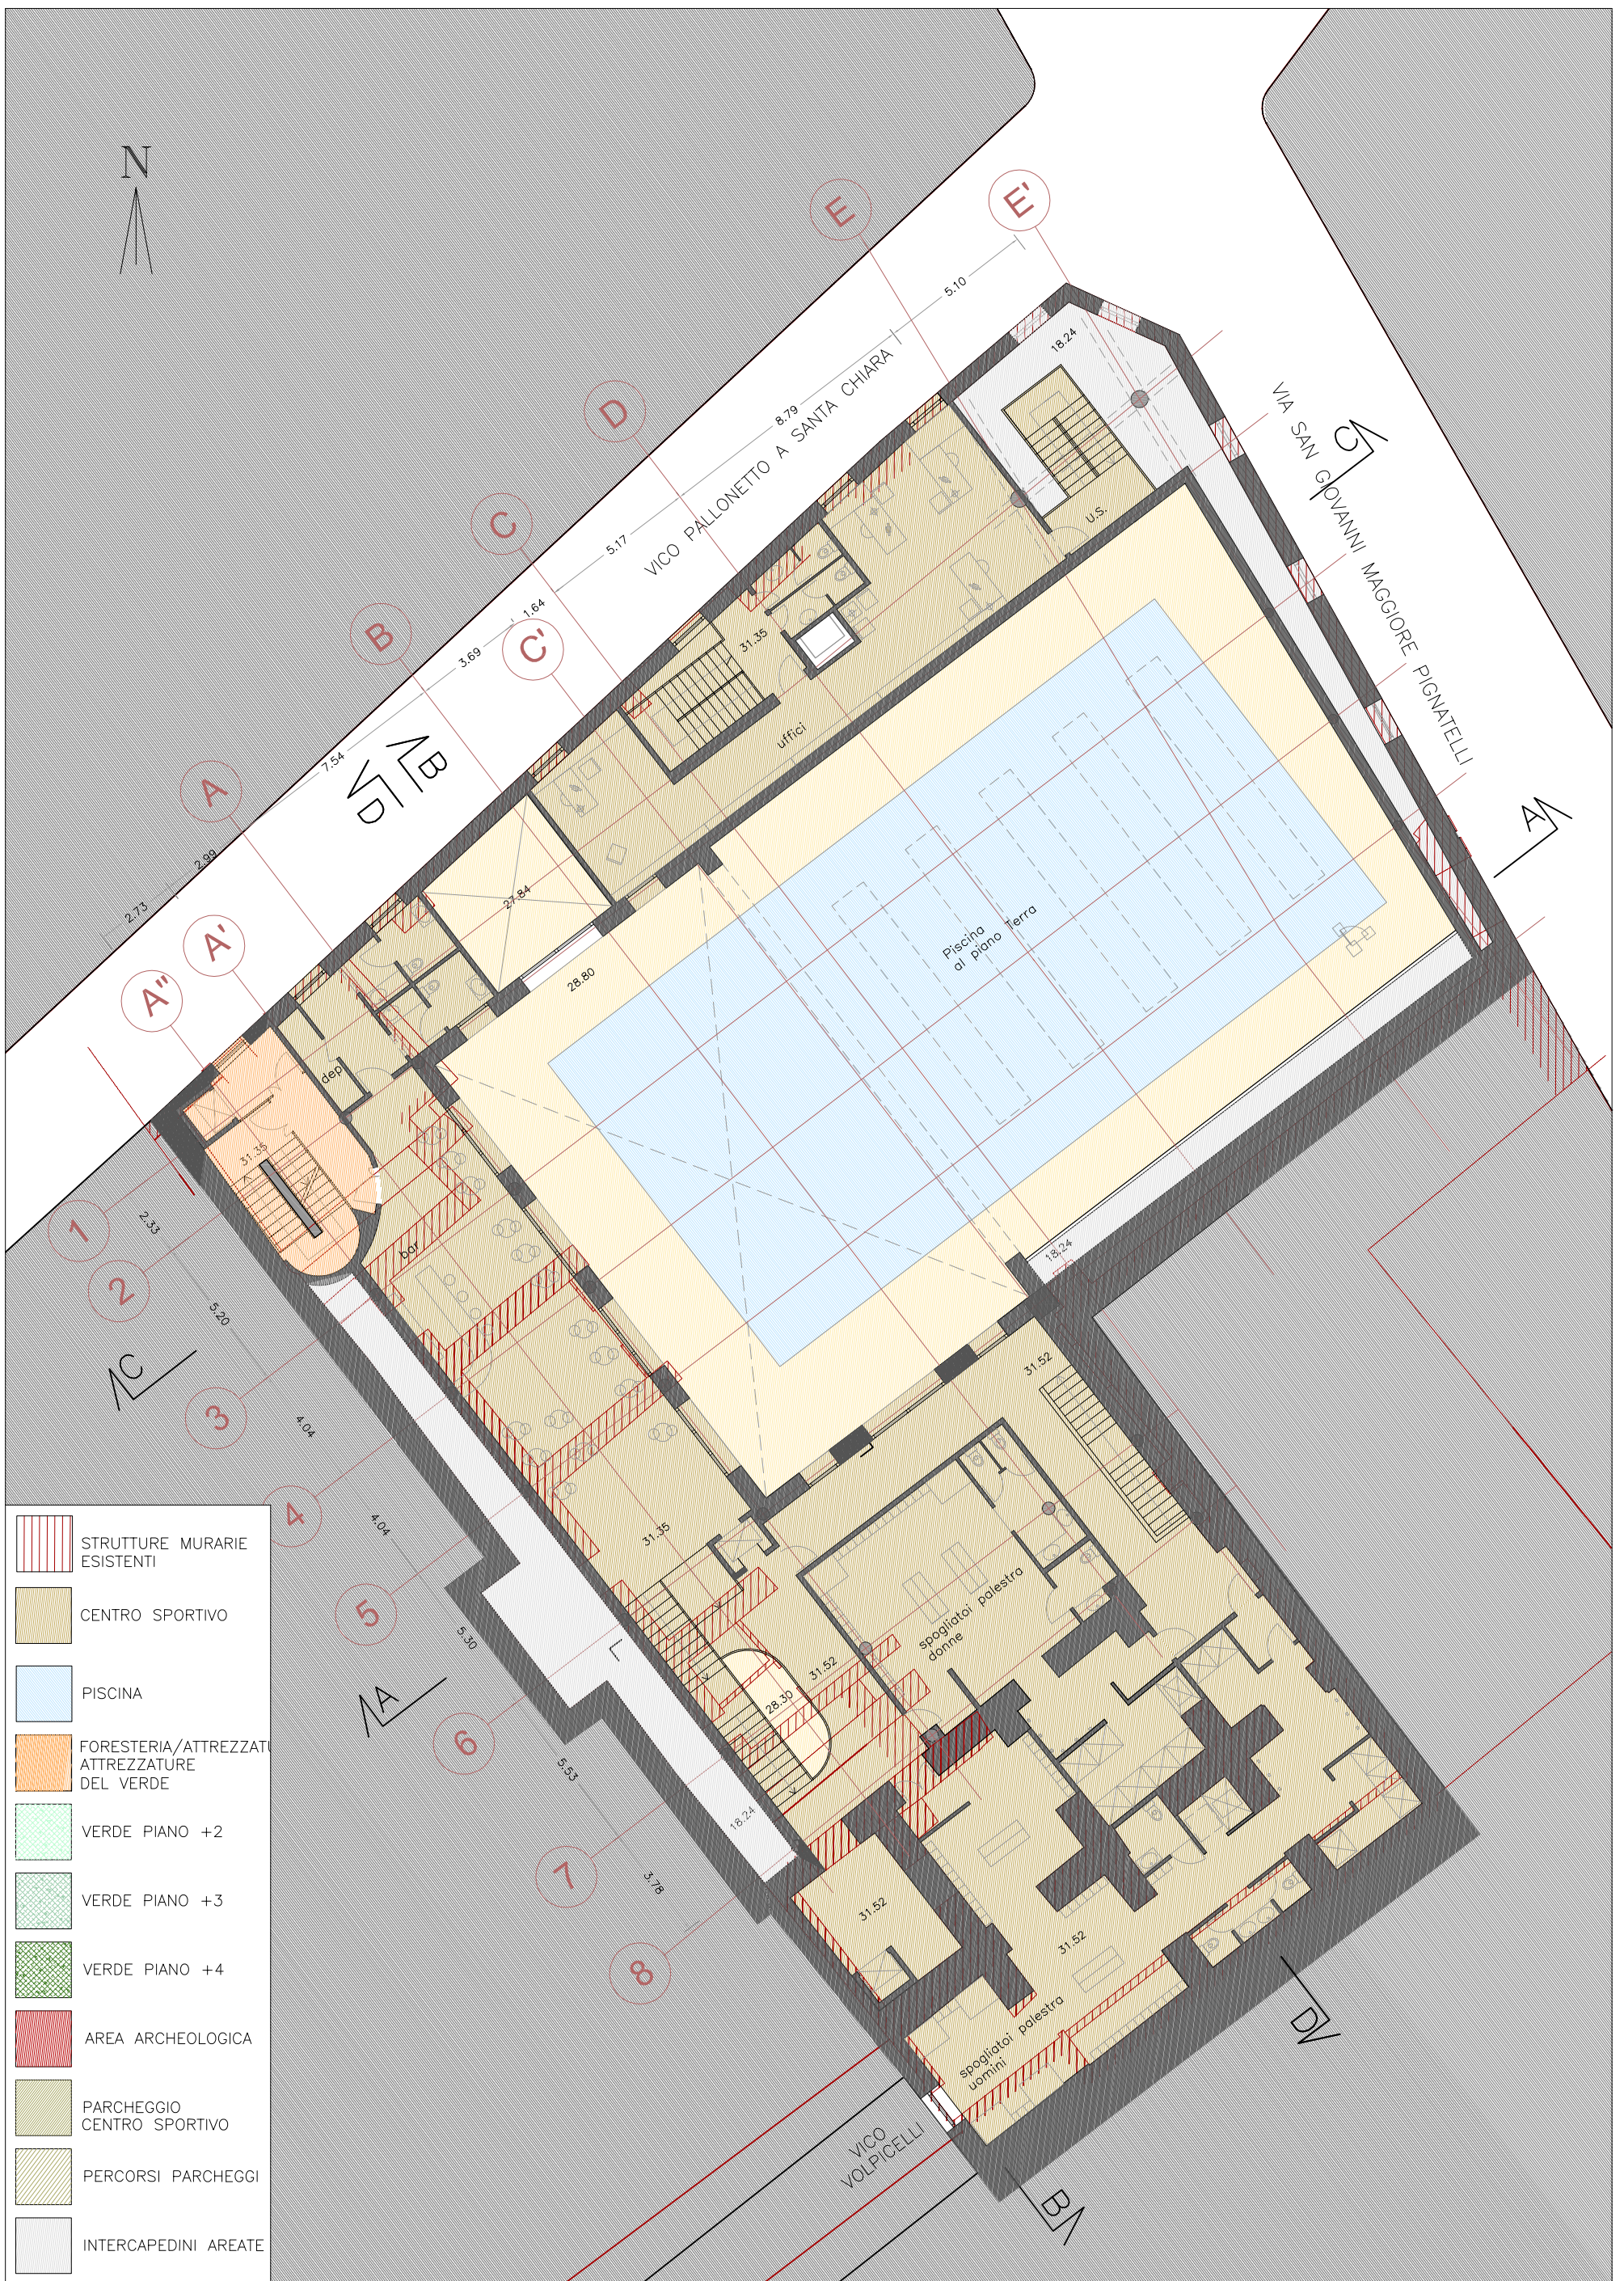

**INTERVENTO DI RIQUALIFICAZIONE DELL' AREA DI VICO PALLONETTO A S. CHIARA – VIA GIOVANNI MAGGIORE PIGNATELLI – NAPOLI  
ATTREZZATURE SPORTIVE E SISTEMAZIONE A VERDE AD USO PUBBLICO – PARCHEGGI STANZIALI NON PERTINENZIALI PRIVATI**


**PROGETTO PRELIMINARE**

Committente: C.S. Decumani s.r.l.  
 Progetto: STUDIO EINAUDI s.r.l.  
 COPEC s.r.l. Strutture ed Impianti

PROGETTO  
 PIANTA PIANO PIANO +1

Data DICEMBRE 2008      Scala 1:200

**P 02r**

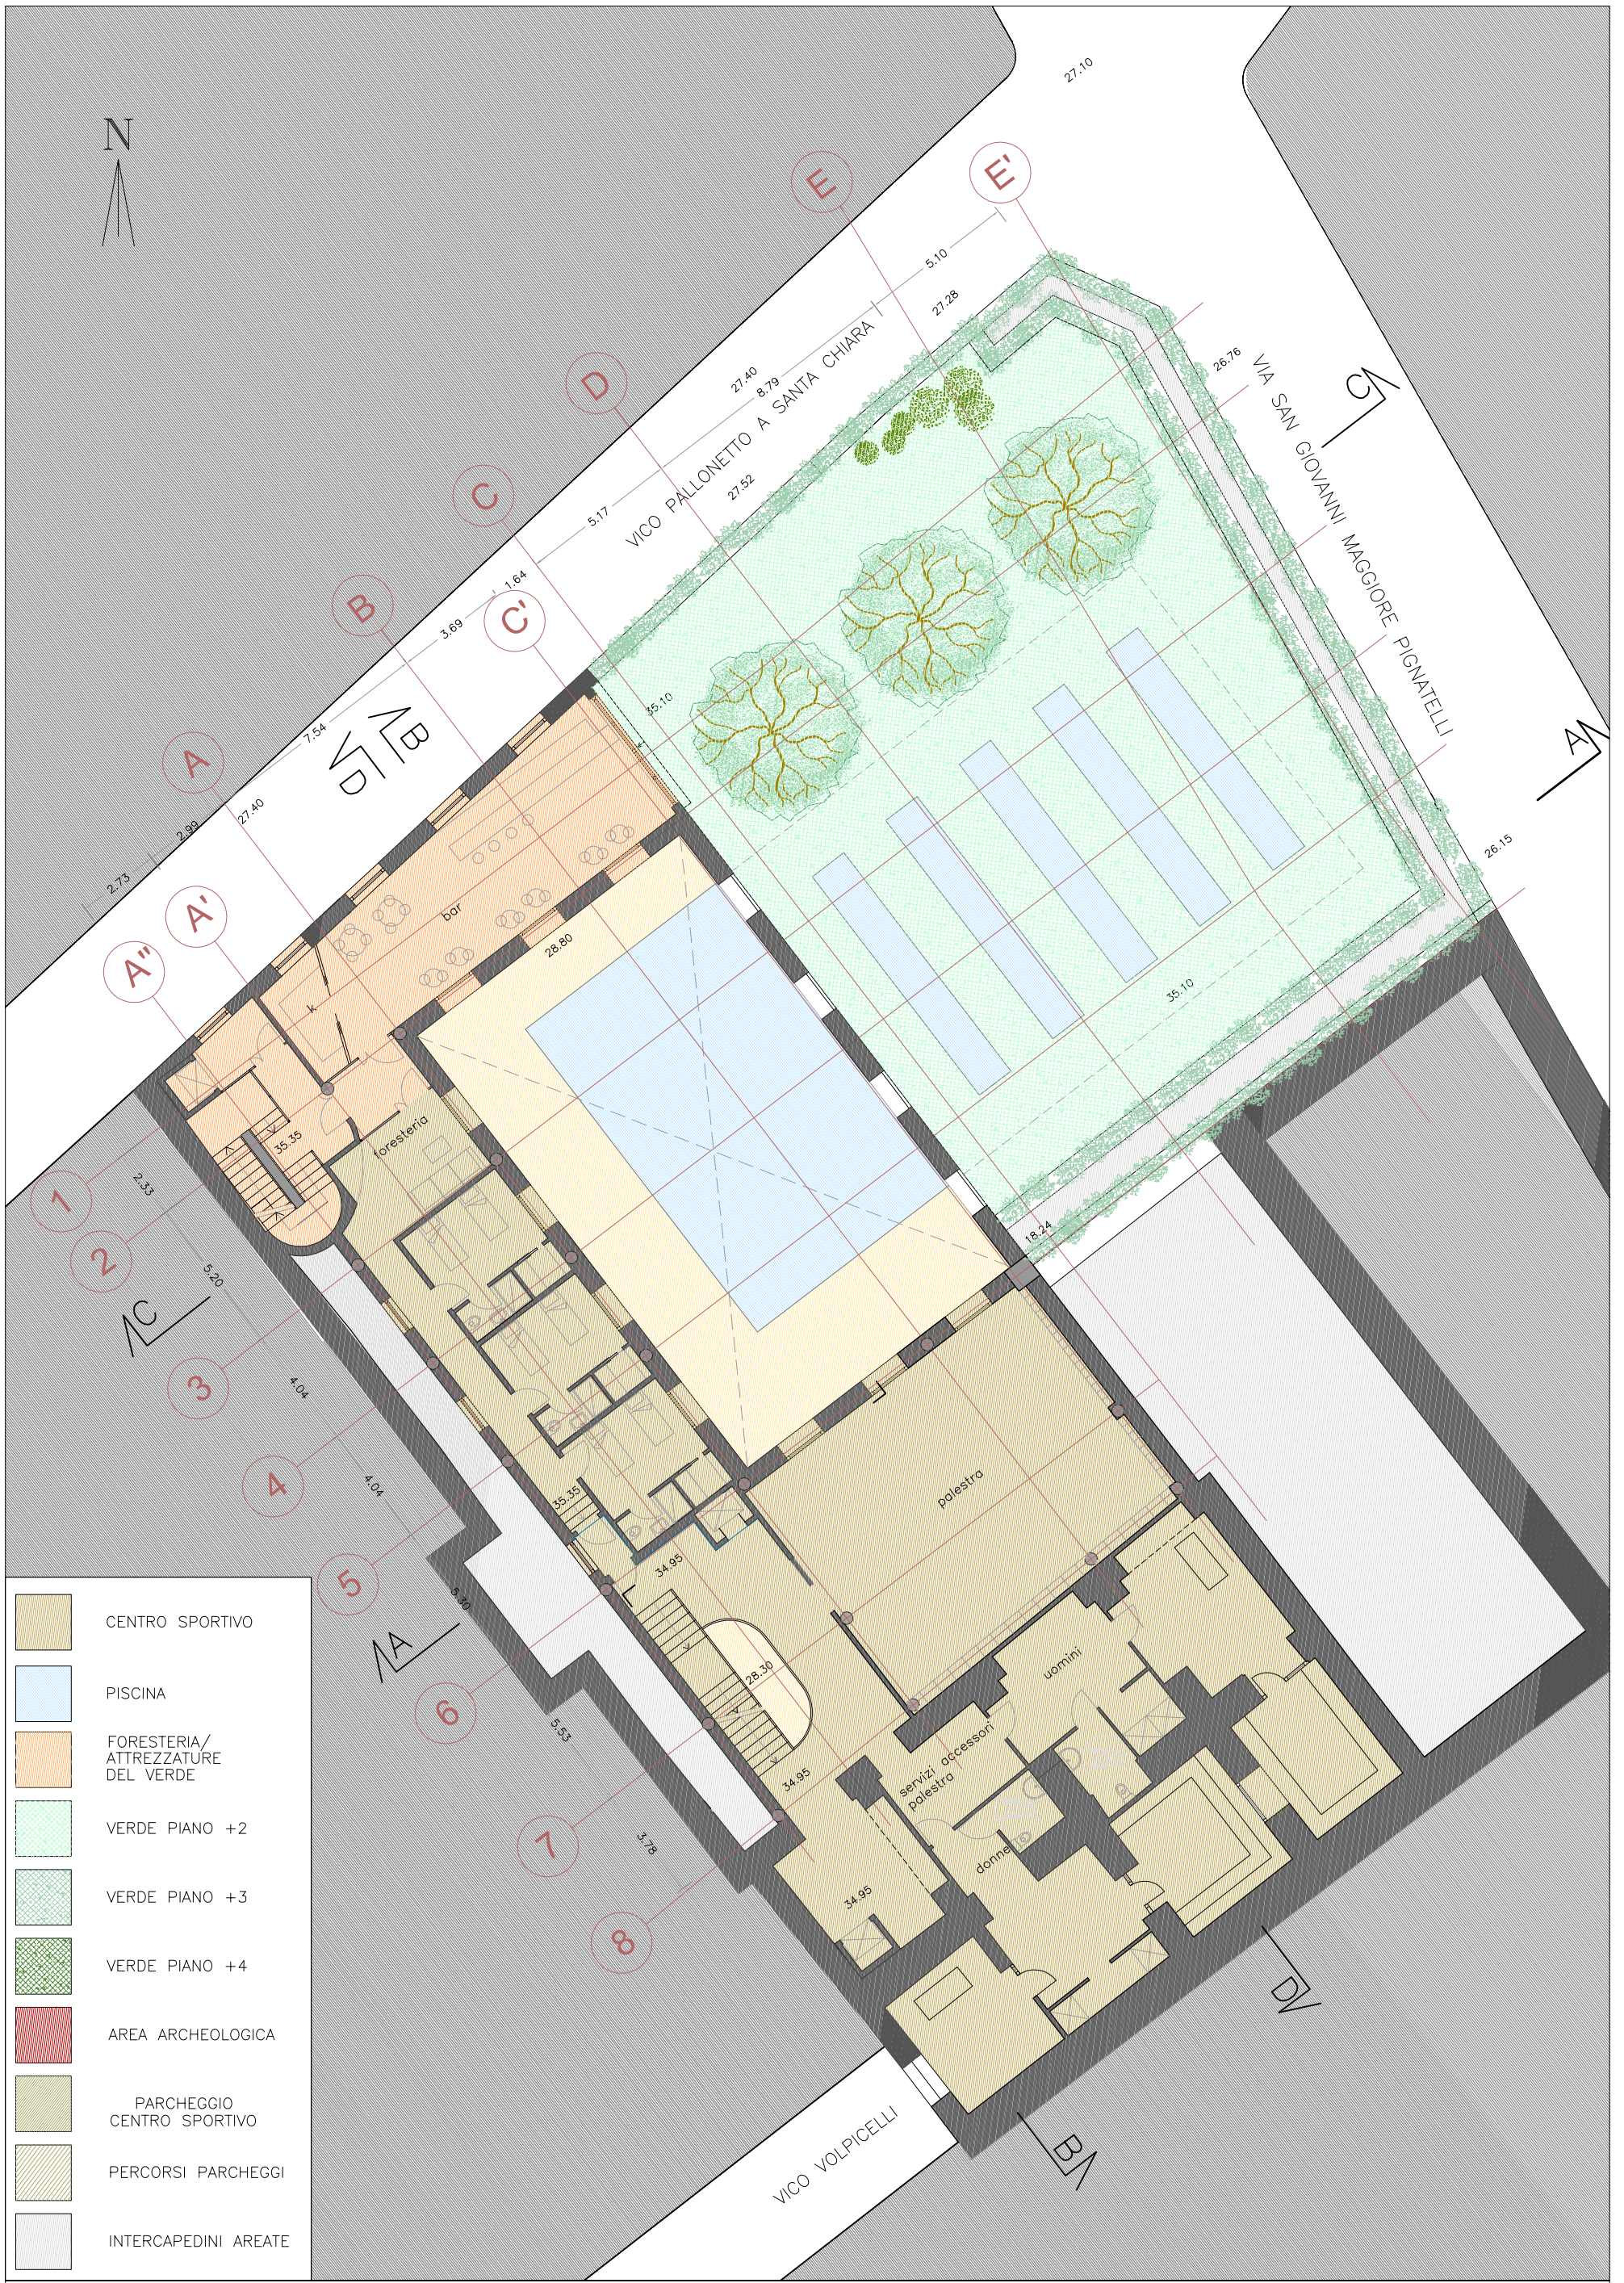

**INTERVENTO DI RIQUALIFICAZIONE DELL' AREA DI VICO PALLONETTO A S. CHIARA - VIA GIOVANNI MAGGIORE PIGNATELLI - NAPOLI  
ATTREZZATURE SPORTIVE E SISTEMAZIONE A VERDE AD USO PUBBLICO - PARCHEGGI STANZIALI NON PERTINENZIALI PRIVATI**

|                             |   |                                   |             |
|-----------------------------|---|-----------------------------------|-------------|
| <b>PROGETTO PRELIMINARE</b> | Committente: C.S. Decumani s.r.l.                                     | PROGETTO<br>PIANTA PIANO PIANO +2 | <b>P 03</b> |
|                             | Progetto: STUDIO EINAUDI s.r.l.<br>COPEC s.r.l. Strutture ed Impianti | Data DICEMBRE 2008                |             |