

COMUNE DI NAPOLI
MUNICIPALITA' 6
PONTICELLI - BARRA - S. GIOVANNI A TEDIUCCIO

**PIANO PARTICOLAREGGIATO
DI INIZIATIVA PRIVATA**
ai sensi dell'art. 26, comma 2, (leffa a)
della Legge regionale Campania n° 16/2004
LOTTO IN VIA MADONNELLE - PONTICELLI

Proponente:



ABBATE COSTRUZIONI e AMBIENTE s.r.l.
Via di Portici, 15/A/3 - 80138 NAPOLI
Cod. Fisc. 015780779 - IVA 07793404276
N. REA: 910788

ABBATE COSTRUZIONI e AMBIENTE Spa
Via Portici Centro Direzionale Is. E3 snc
Palazzo Avalon
80143 Napoli
e-mail: abbattecostruzioni@pec.it

Progetto:



COPEC Srl
Via Ilio di Comitino 4
80128 Napoli
comitelli@comitelli.com
tel: +39 0815780779 fax: +39 081220217
Direttore tecnico: Arch. Michela GENOVESE

Collaboratori:
arch. Maria Monti
arch. Ruben D'Alessandro

Consulente Legale:
avv. Maria Laura D'Angelo



PROPOSTA DEFINITIVA DI PIANO


ELABORATI DI PROGETTO PRELIMINARE DELLE OPERE DI
URBANIZZAZIONE

Attrezzature sportive
- Locale spogliatoi / servizi -

NOV. FILE	AMB. SOFT.	SCALA
		100


REV	DATA	REVISIONE - DESCRIZIONE	Redatto	Verificato	Approvato
2	03-2016				

	U	03
--	----------	-----------

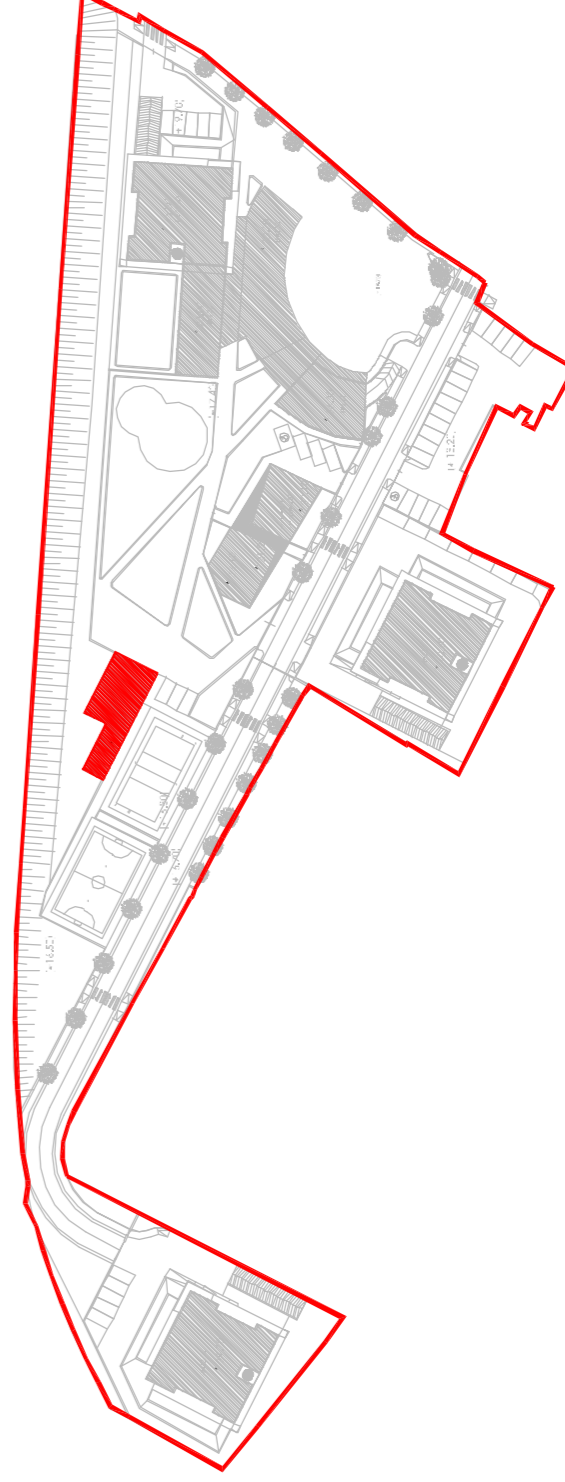


SUPERFICI E VOLUMI DI PROGETTO UMI 4-1	
Destinazione UMI 4-1:	
attrezzature sportive - spogliatoio / servizi	
Area di sedime conzione di edificio fuoterra:	188,95 mq
Superficie sopraelevata fuoterra:	188,95 mq
Superficie lorda piano tipo:	172,72 mq
Altezza edificio fuoterra	4,00 m
Volumetria totale edificio fuoterra	755,80 mc
Superficie lorda totale	172,72 mq


PIANTA Piano Terra _servizi/spogliatoi

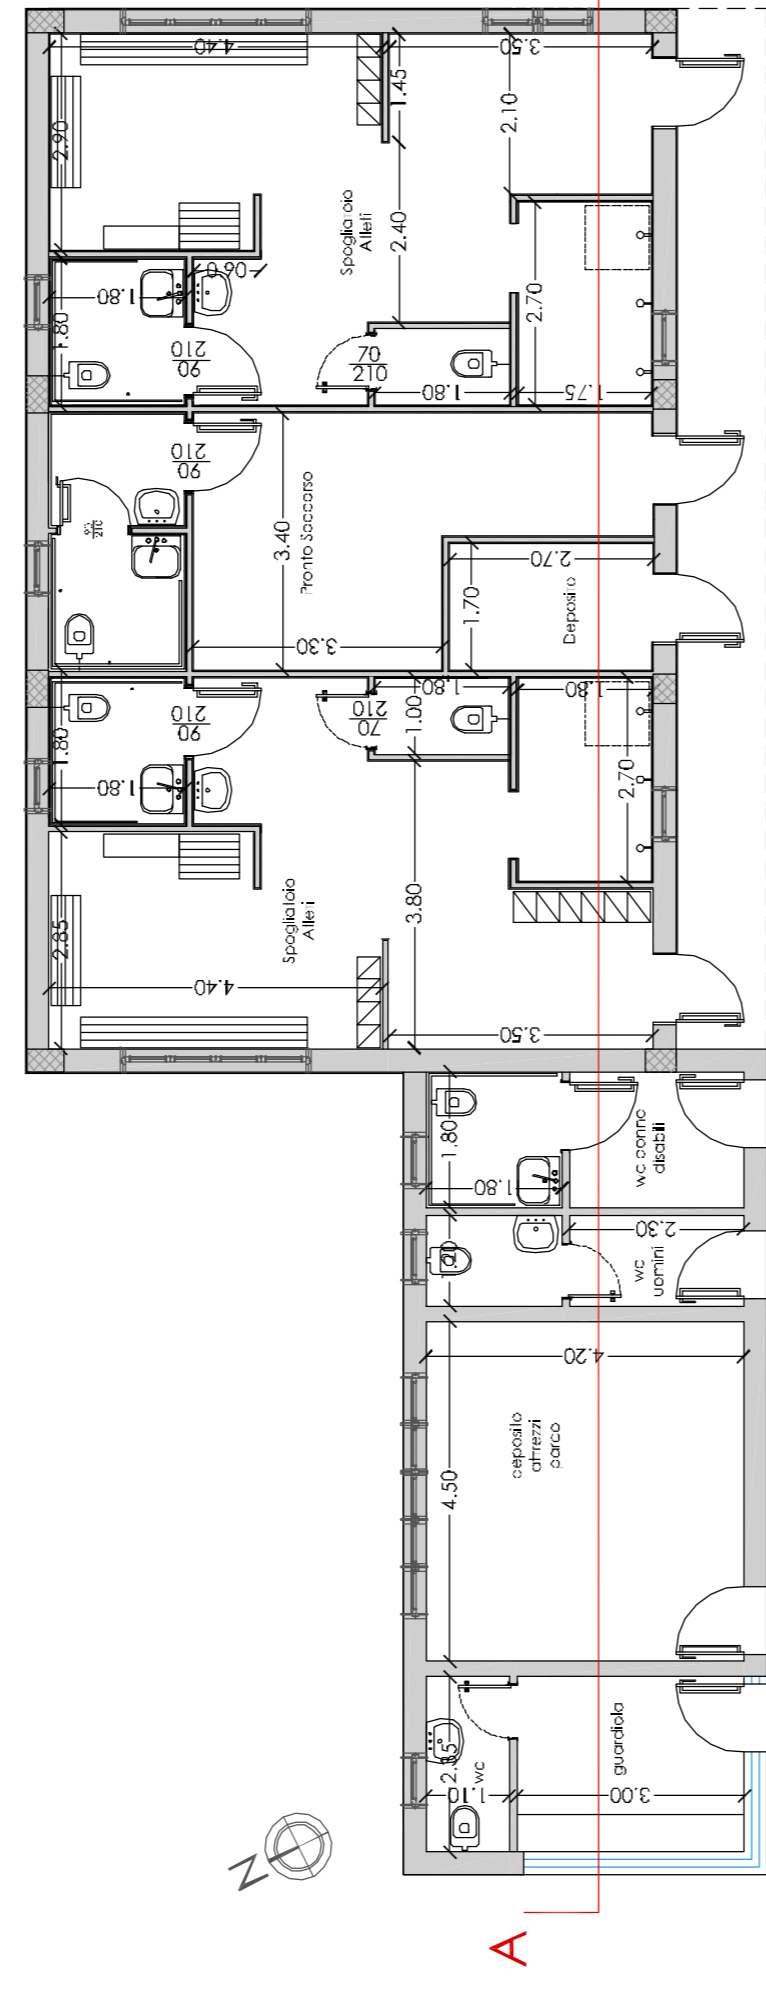


PIANTA Coperture _servizi/spogliatoi

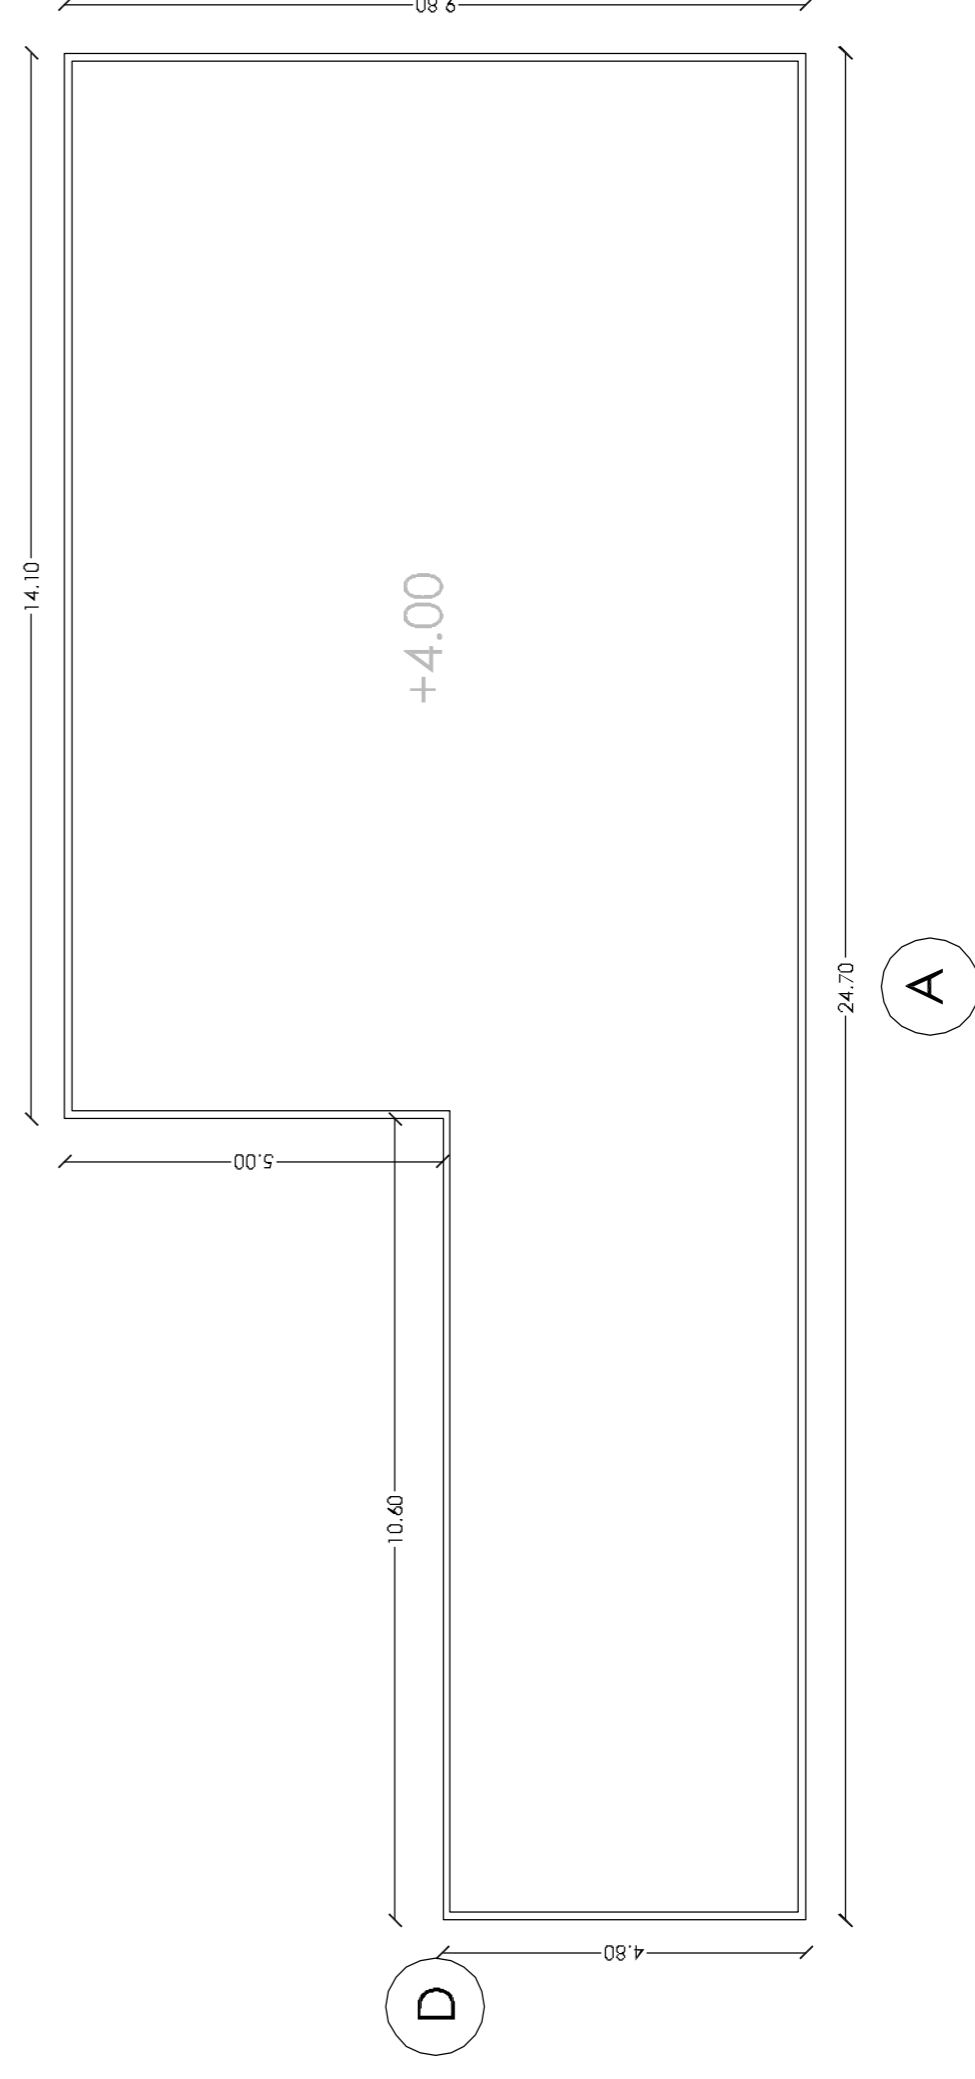


Prospetto A

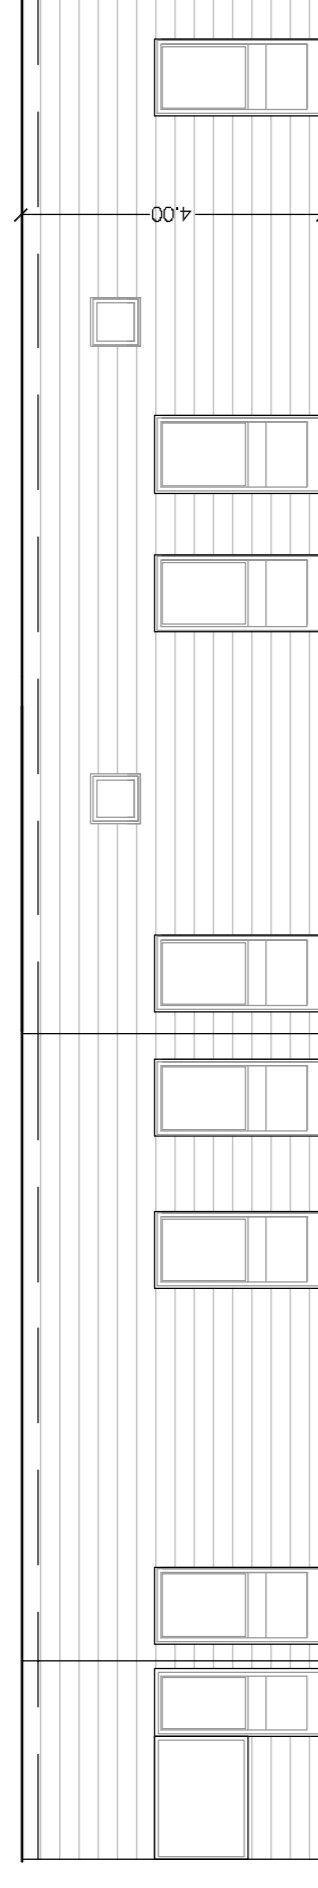


Prospetto C

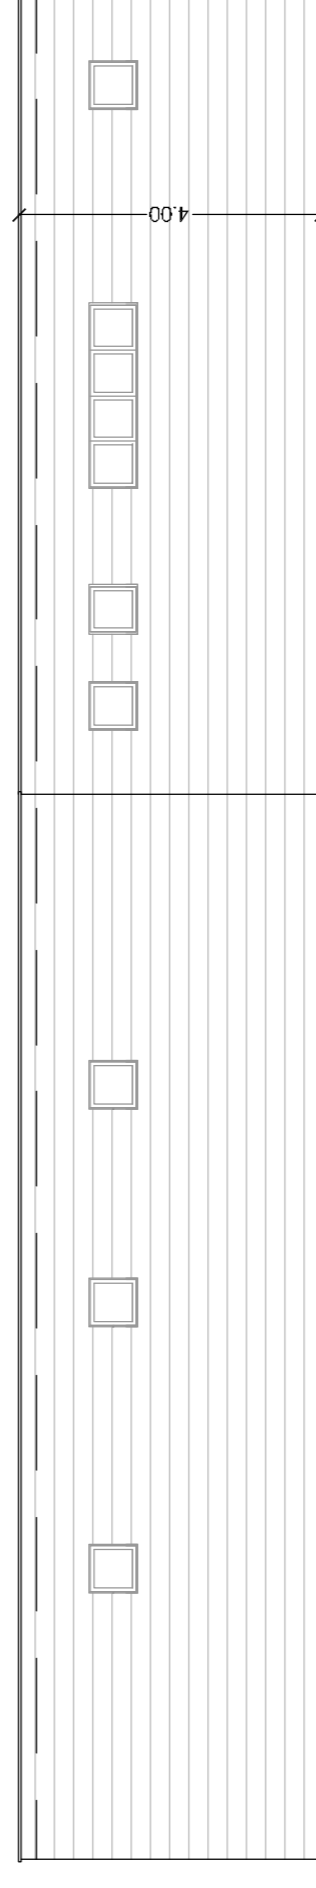


Prospetto D

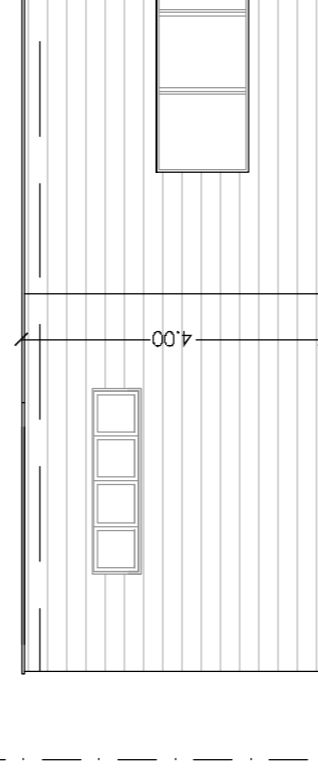

Prospetto B

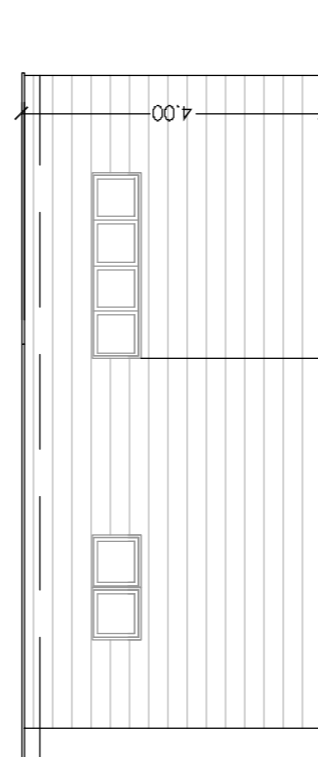

Sezione AA

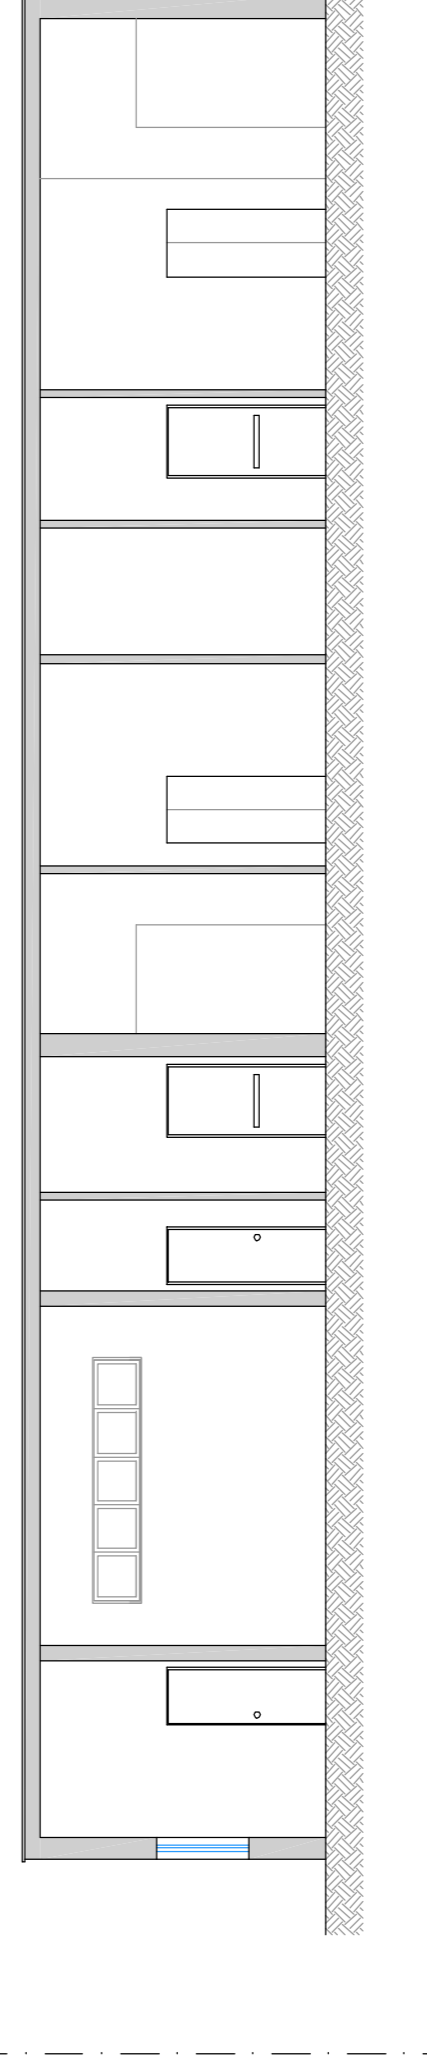

Schema di progetto dell'attrezzatura sportiva del parco - blocco spogliatoio _ scala 1:100