

**Attrezzature sportive area ricreativa ed orti urbani
in Via Pigna, Napoli**

committente
Alfa 91 s.r.l.
via Camaldolilli 25, Napoli

n tavola **ArPlm02a**
scala **varie**
oggetto **plan. generale e sezioni di progetto**
tipo elaborato **progetto preliminare**
nome file **085pArPlm02a.dwg**
commessa fase comparto tipo numero rev.
085 p Ar Plm 02 a

rev.	data	redatto	verificato	approvato	oggetto revisione
a	11-2015	V.F.	G.A.	oda	prima emissione


NOTE GENERALI:
Questo disegno deve essere letto con gli elaborati (disegni e specifiche) del Progetto Esecutivo Strutturale e impiantistico. Tutte le misure sui disegni e in cantiere devono essere verificate dall'impresa appaltatrice prima dell'esecuzione. In caso di divergenza fra quote scritte e dimensioni direttamente misurate sugli elaborati, le quote scritte sono sempre prevalenti. In caso di divergenza fra differenti elaborati di progetto, prevalgono sempre i disegni di maggiore dettaglio (nell'ordine, scala 1/1, 1/5, 1/20, 1/50 etc.). Il dimensionamento della struttura principale deve essere verificato in relazione al Progetto Esecutivo Strutturale. Per quanto attiene agli aspetti della sicurezza antincendio si fa altresì riferimento alla specifica relazione. Tutte le informazioni sulla coerenza e sull'impermeabilizzazione contenute negli elaborati grafici hanno valore indicativo. Per maggior dettaglio si rimanda alle specifiche tecniche.

coordinamento, progettazione architettonica e paesaggistica
Od'A Officina d'architettura S.r.l.
Direttore Tecnico: arch. Alessandra Fasanaro

responsabile di progetto
arch. Vincenzo Fiorillo

geologia
dott. Gaetano Ciccarelli

aspetti vegetazionali
dott. Agr. Fabrizio Cembalo Sambiasi

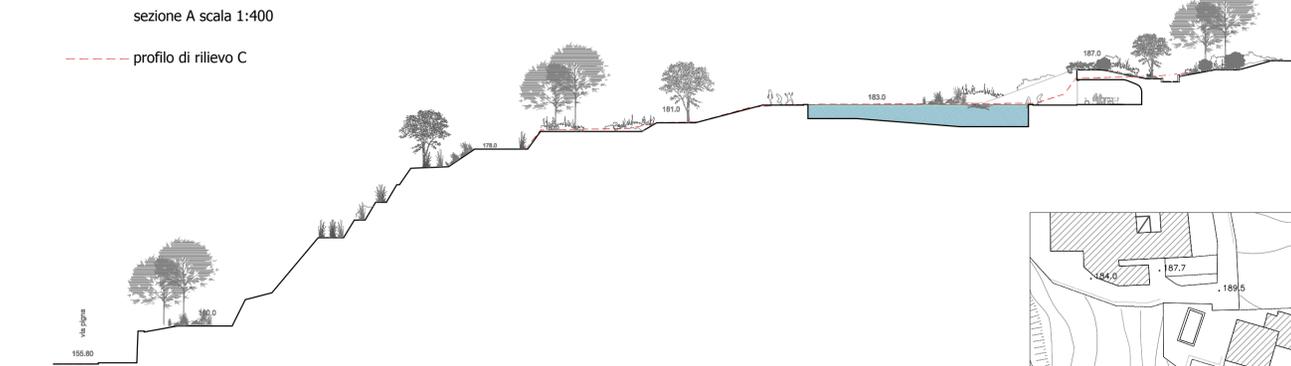

PLANIMETRIA scala 1:500



INSERIMENTO PLANIMETRICO DEL PROGETTO ALL'INTERNO
DELL'AEROFOTOGRAMMETRIA scala 1:1000

perimetro area d'intervento

