



Direzione Pianificazione e Gestione del Territorio- Sito Unesco  
*Servizio Programma Unesco e Valorizzazione Città Storica*

**Restauro della Cassa Armonica  
nella Villa comunale**  
Progetto definitivo

## **ELABORATI GRAFICI**


### **I progettisti**

arch. Monica Michelino


arch. Claudia Melella


### **Il Responsabile del Procedimento**

arch. Giancarlo Ferulano

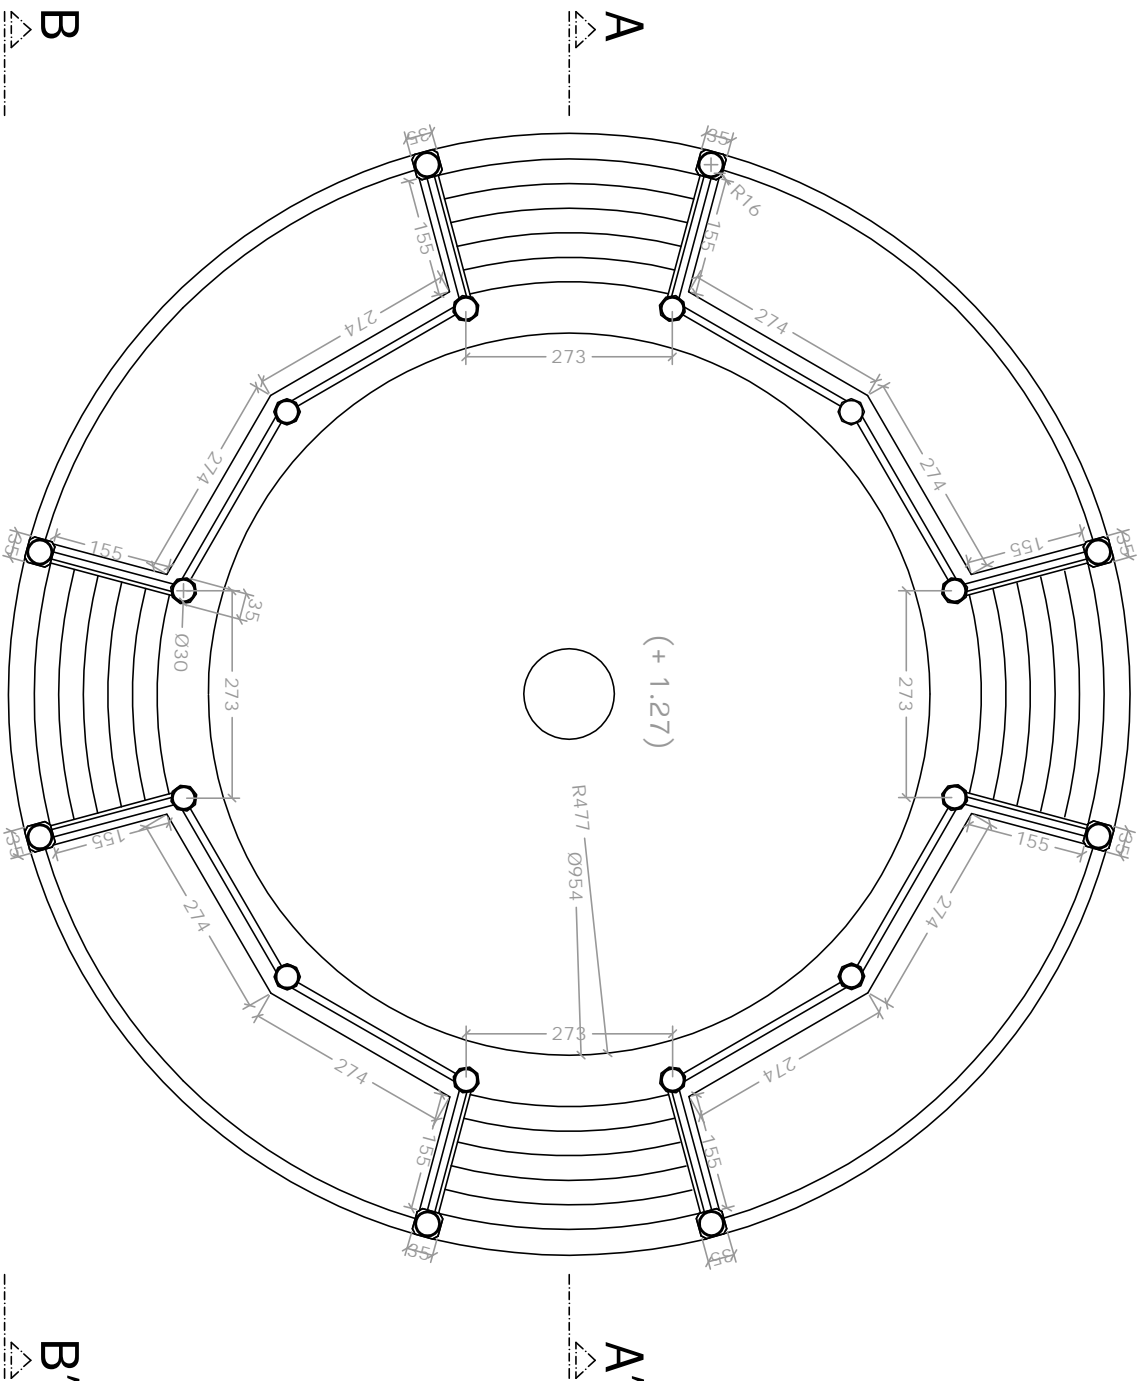

Pianta quota + 1.27

 <b>COMUNE DI NAPOLI</b>		<b>PROGETTO DEFINITIVO: Restauro della Cassa Armonica nella Villa Comunale di Napoli</b>	
Direzione Pianificazione e Gestione del Territorio - Sito UNESCO Servizio Programma UNESCO e Valorizzazione Città Storica <small>Via Eribano a Piedicorte, 75 - 80132 Napoli - Italia - Tel. (+39) 081 7980077/7980780 - Fax (+39) 081 7980891          e-mail: <a href="mailto:comunedi@comune.na.it">comunedi@comune.na.it</a> - <a href="http://www.comune.na.it">www.comune.na.it</a></small>		<b>Progettazione e Direzione Lavori:</b> Arch. Claudia Meiella Arch. Monica Michelino	
		<b>Responsabile del procedimento:</b> Arch. Giancarlo Ferulano	
<b>OGGETTO: Stato dei luoghi</b> Pianta quota + 1.27		<b>TAV 1</b>	
<b>SCALA: 1:100</b> <b>DATA: 17 luglio 2012</b>			

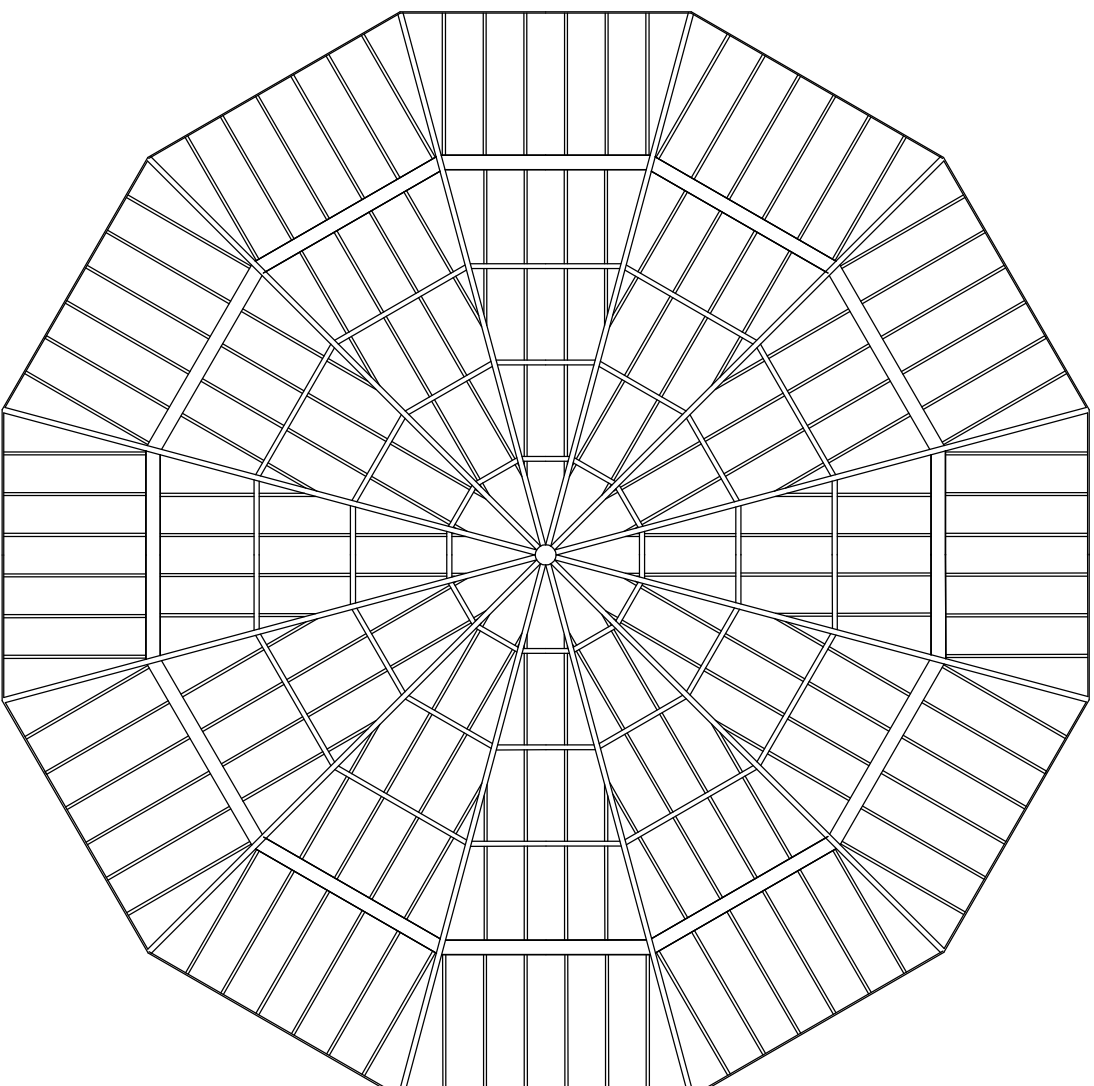

## Pianta delle coperture

**PROGETTO DEFINITIVO:** Restauro della Cassa Armonica nella Villa Comunale di Napoli

Direzione Pianificazione e Gestione del Territorio - Sito UNESCO  
Servizio Programma UNESCO e Valorizzazione Città Storic

Via Eribano a Portici, 25 - 80132 Napoli - Italia - Tel. (+39) 081 7296077/7296790 - Fax (+39) 081 7296091  
cittad@comune.napoli.it - www.comune.napoli.it

**Progettazione e Direzione Lavori:**  
Arch. Claudia Melella  
Arch. Monica Michelino

**Responsabile del procedimento:**  
Arch. Giancarlo Ferulano

**OGGETTO:** Stato dei luoghi  
Pianta delle coperture

**SCALA:** 1:100

**DATA:** 17 luglio 2012

**TAV 2**



COMUNE DI NAPOLI

**PROGETTO DEFINITIVO: Restauro della Cassa Armonica nella Villa Comunale di Napoli**

Direzione Pianificazione e Gestione del Territorio - Sito UNESCO  
Servizio Programma UNESCO e Valorizzazione Città Storica

Via Eribano a Portici/Aviano, 25 - 80132 Napoli - Italia - Tel. (+39) 081 7395077/739579/80 - Fax (+39) 081 7395081  
città@comune.napoli.it - www.comune.napoli.it

**Progettazione e Direzione Lavori:**  
Arch. Claudia Melella  
Arch. Monica Michelino

**Responsabile del procedimento:**  
Arch. Giancarlo Ferulano


**OGGETTO:** Stato dei luoghi

Rilievo metrico  
Sezione AA'

**SCALA:** 1:100


**DATA:** 17 luglio 2012

**TAV 3**

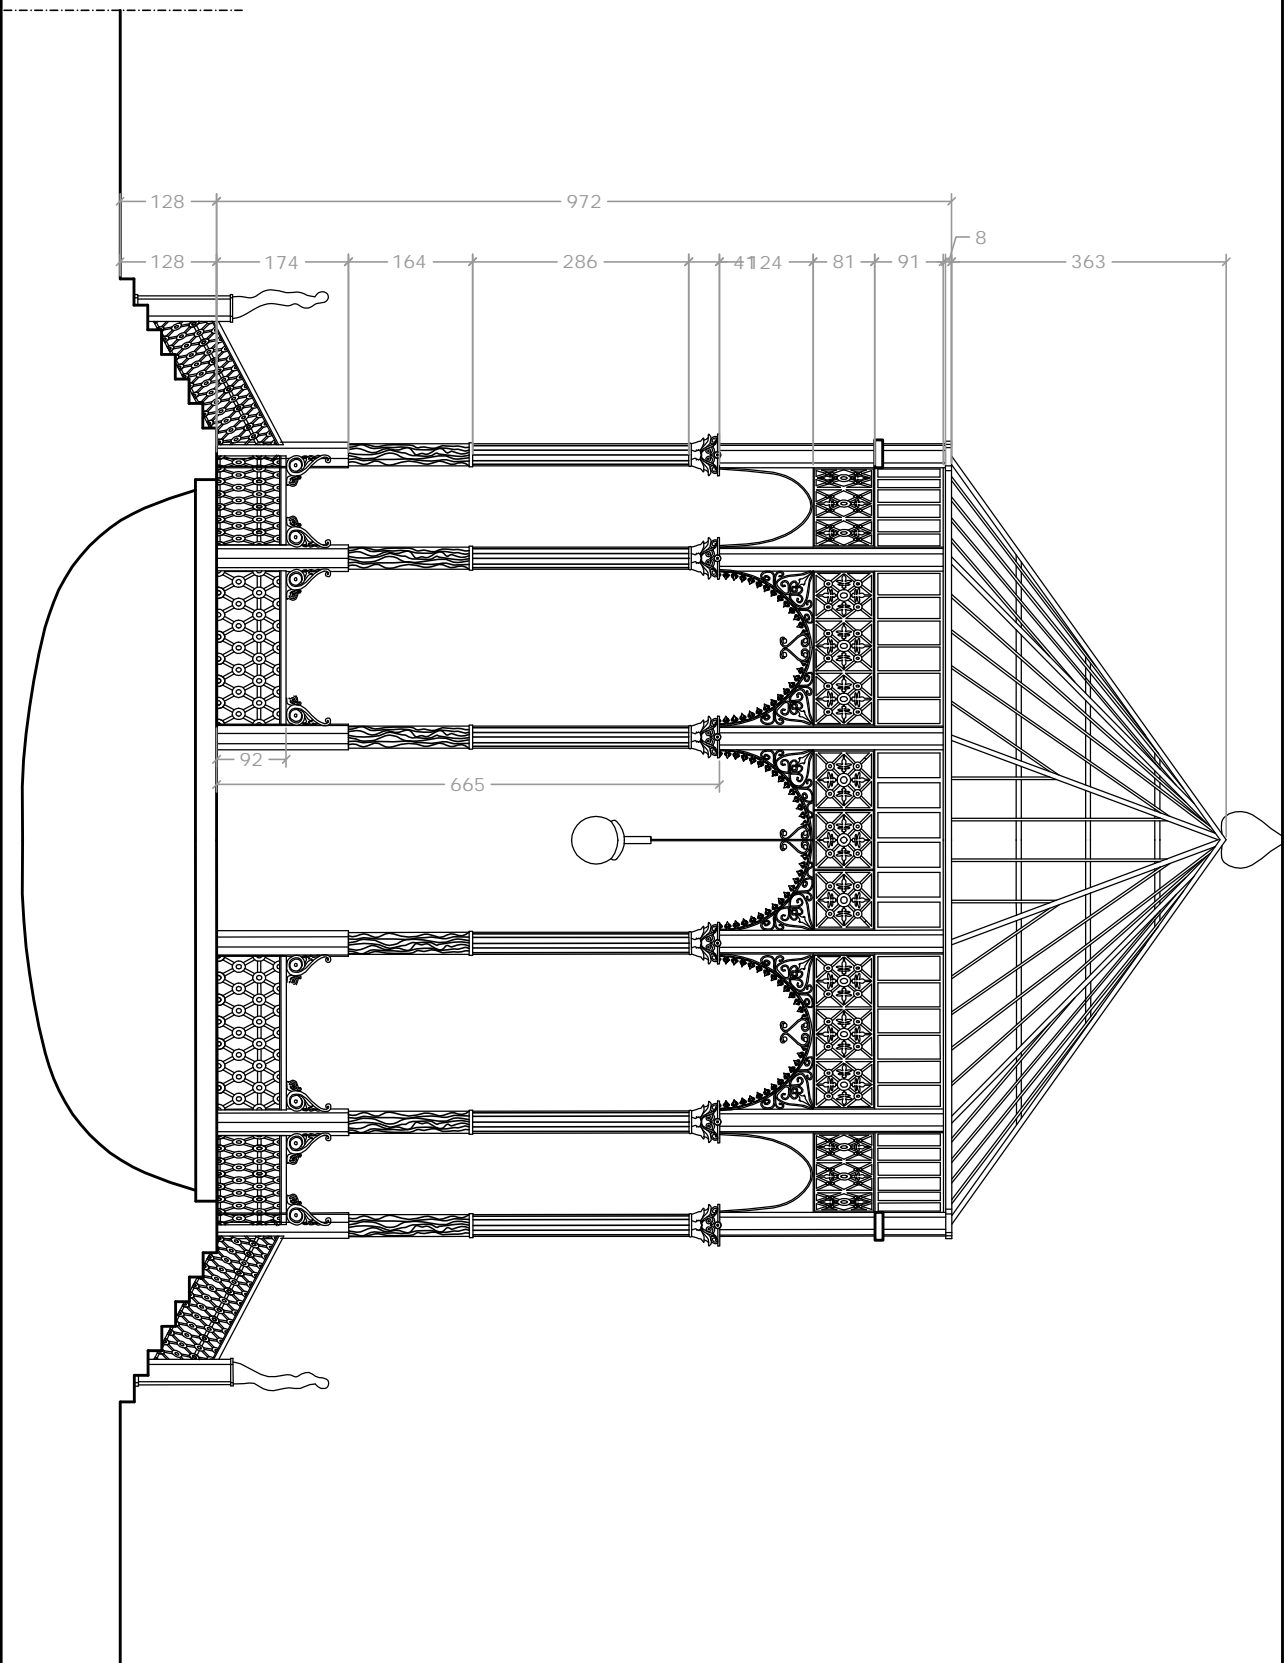



COMUNE DI NAPOLI

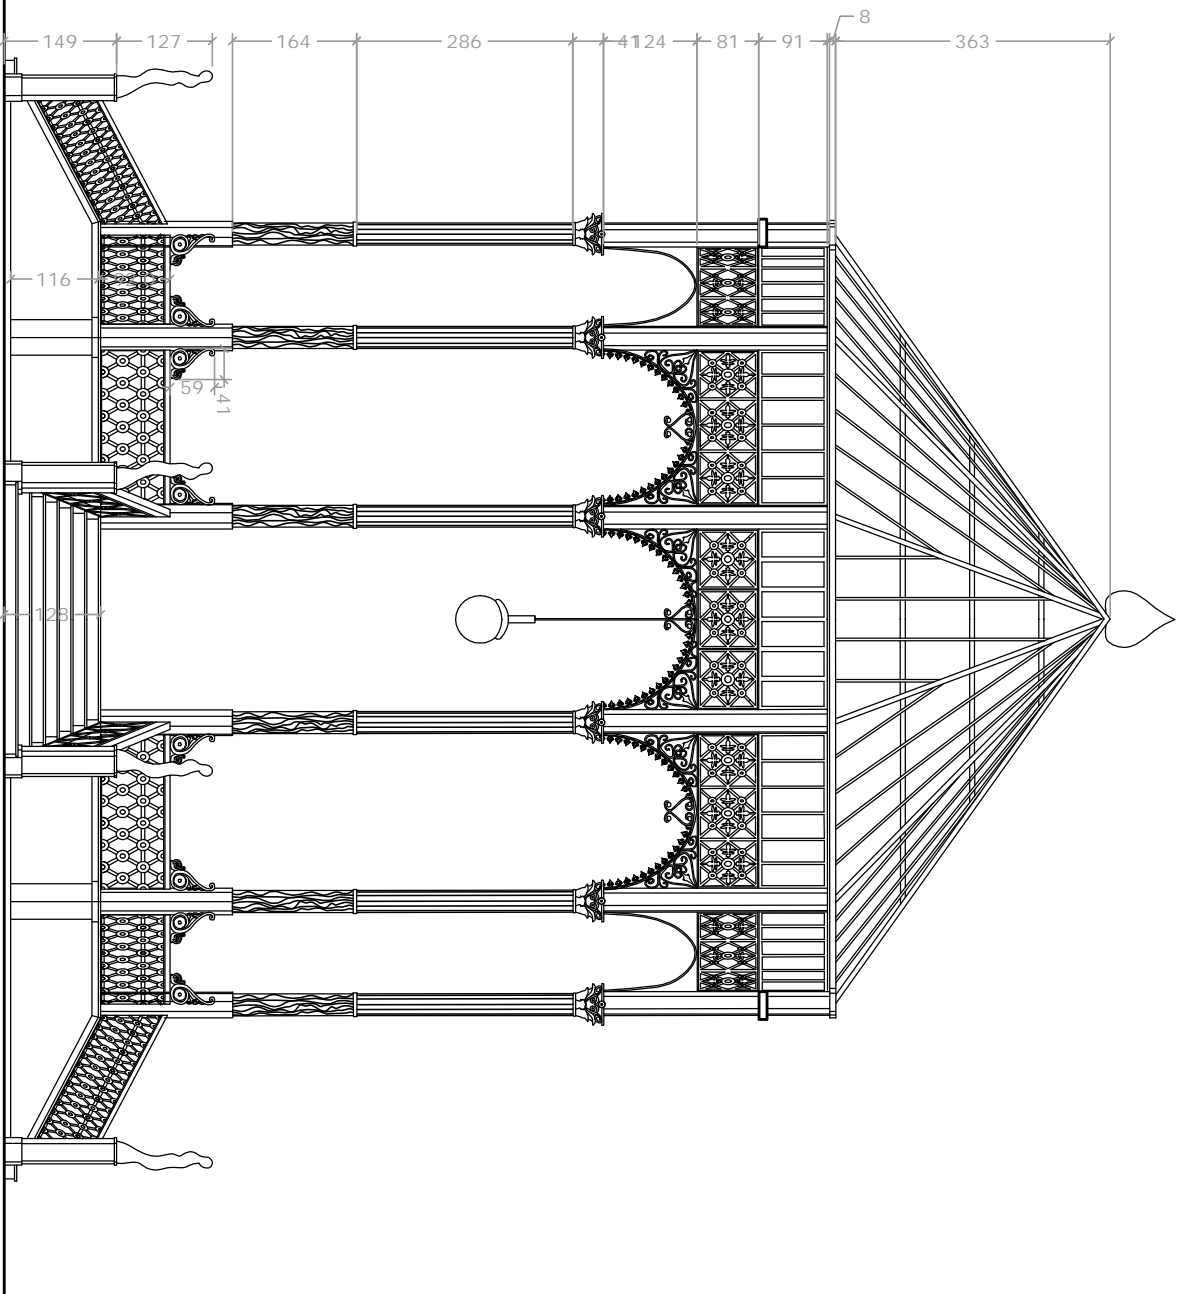

**PROGETTO DEFINITIVO:** Restauro della Cassa Armonica nella Villa Comunale di Napoli

Direzione Pianificazione e Gestione del Territorio - Sito UNESCO  
Servizio Programma UNESCO e Valorizzazione Città Storica

Via Eribano a Posillipo, 75 - 00132 Napoli - Italia - Tel. (+39) 081 7980077/7987980 - Fax (+39) 081 7980081  
cittad@comune.napoli.it - www.comune.napoli.it

**Progettazione e Direzione Lavori:**

Arch. Claudia Melella  
Arch. Monica Michelino

**Responsabile del procedimento:**

Arch. Giancarlo Ferulano

**OGGETTO:** Stato dei luoghi

Rilievo metrico  
Prospetto BB'

**SCALA:** 1:100

**DATA:** 17 luglio 2012

**TAV 4**



COMUNE DI NAPOLI

**PROGETTO DEFINITIVO: Restauro della Cassa Armonica nella Villa Comunale di Napoli**

Direzione Pianificazione e Gestione del Territorio - Sito UNESCO  
Servizio Programma UNESCO e Valorizzazione Città Storica

Via Eribano a Piedicorte, 75 - 00132 Napoli - Italia - Tel. (+39) 081 7396077/7397390 - Fax (+39) 081 7396091  
e-mail: [comunedi@comune.na.it](mailto:comunedi@comune.na.it) - [www.comune.na.it](http://www.comune.na.it)

**Progettazione e Direzione Lavori:**  
Arch. Claudia Melella  
Arch. Monica Michelino

**Responsabile del procedimento:**  
Arch. Giancarlo Ferulano


**OGGETTO: Stato dei luoghi**

Rilievo materico  
Pianta quota +1.27

**SCALA: 1:100**

**DATA: 17 luglio 2012**

**TAV 5**

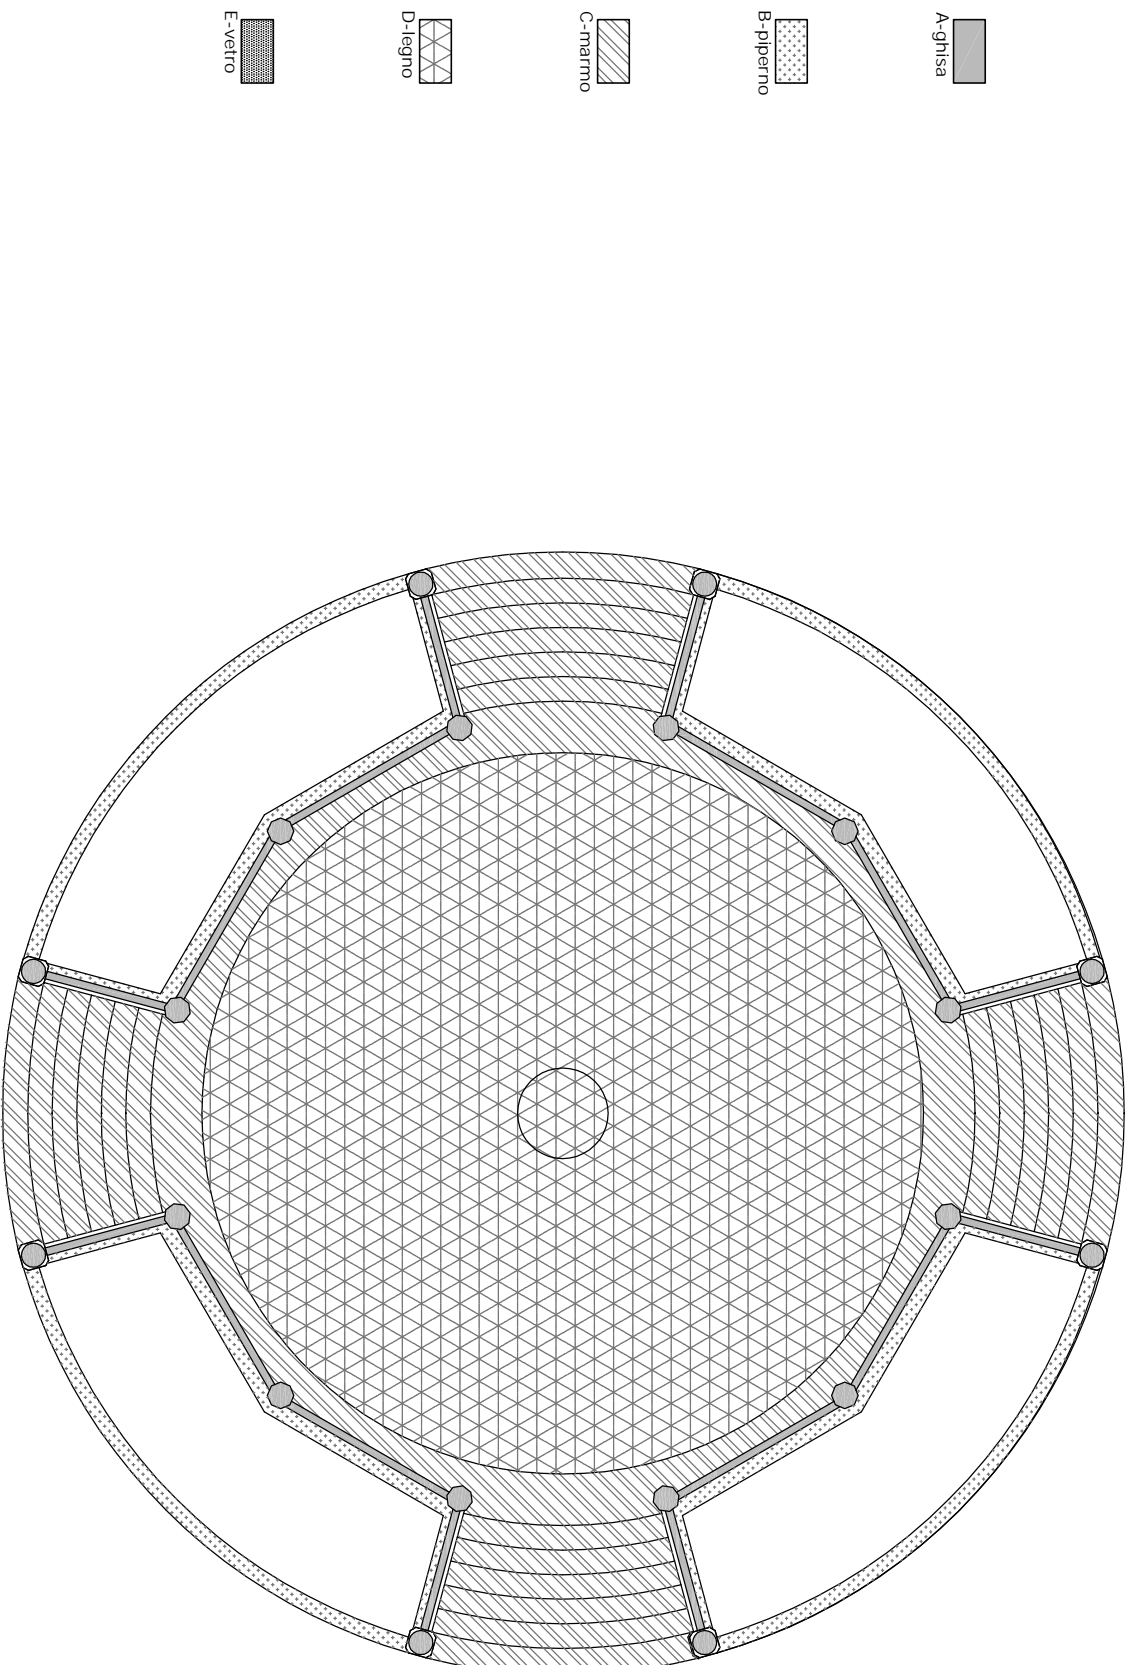




A-ghisa

B-plpemo

C-marmmo

D-legno

E-vevro

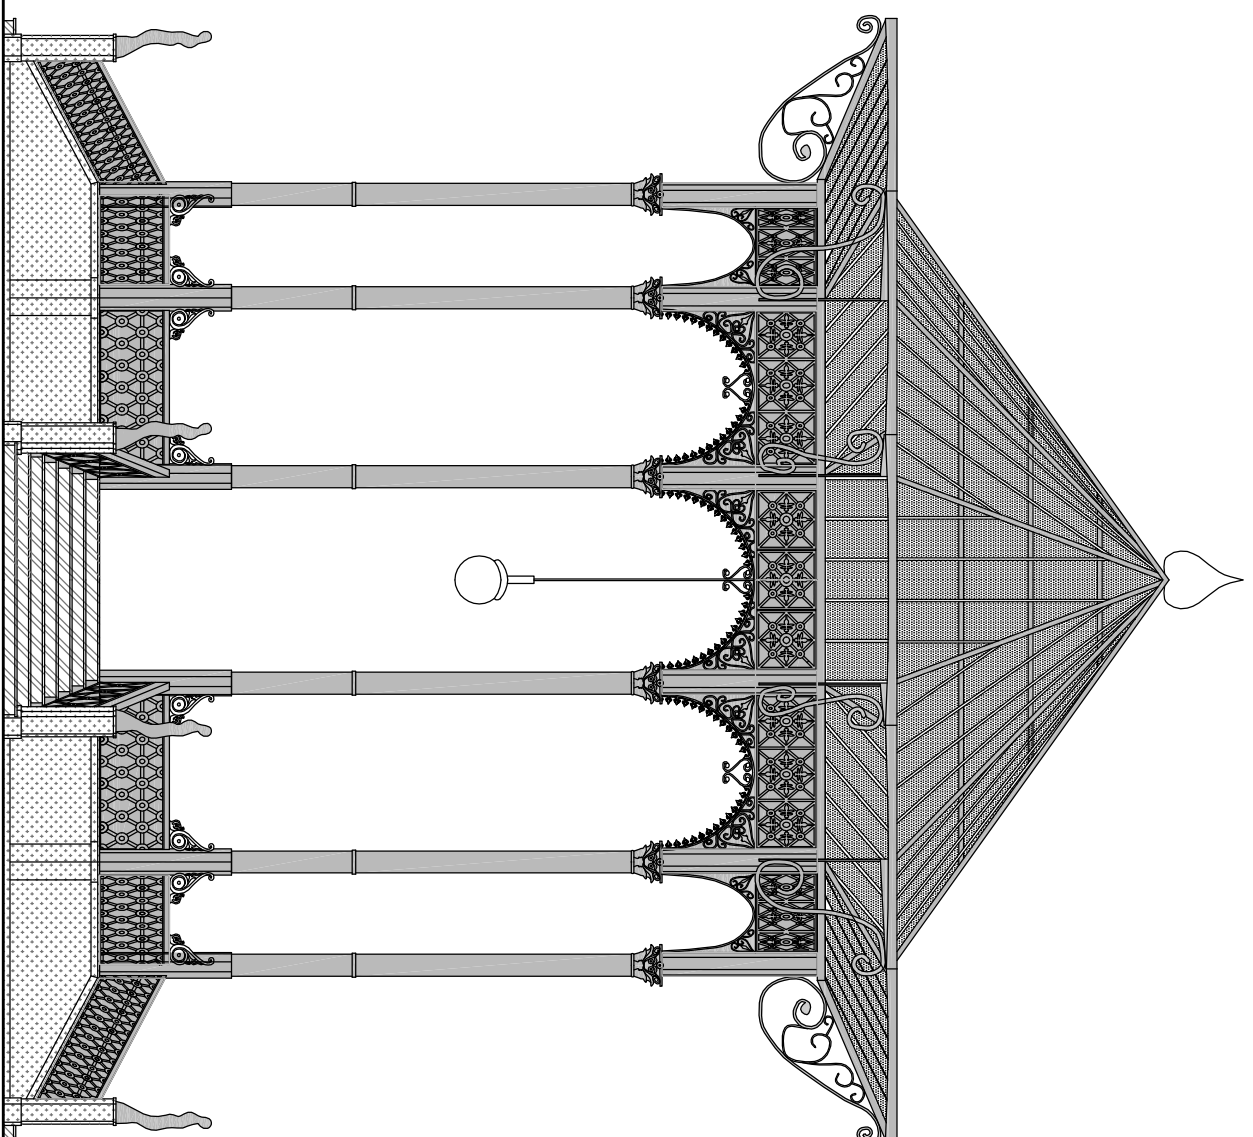

**PROGETTO DEFINITIVO: Restauvo della Cassa Armonica nella Villa Comunale di Napoli**

Direzione Pianificazione e Gestione del Territorio - Sito UNESCO  
Servizio Programma UNESCO e Valorizzazione Città Storica

Via Euboea a Posillipo, 75 - 00132 Napoli - Italia - Tel. (+39) 081 7398077/7398790 - Fax (+39) 081 7398093  
e-mail: [ufficiamunicipali@comune.na.it](mailto:ufficiamunicipali@comune.na.it) - [www.comune.na.it](http://www.comune.na.it)

**Progettazione e Direzione Lavori:**  
Arch. Claudia Melella  
Arch. Monica Michelino

**Responsabile del procedimento:**  
Arch. Giancarlo Ferulano

**OGGETTO:** Stato dei luoghi  
Rilievo materico  
Prospetto BB'

**SCALA:** 1:100


**DATA:** 17 luglio 2012


**TAV 6**

# Interventi sulle superfici

# Restauro e rimontaggio pensilina esterna

Materiale	Degradato	Interventi
A-ghisa	<ol style="list-style-type: none"> <li>Corrosione/ossidazione</li> <li>Sconnessione</li> <li>Stalatturia</li> <li>Alterazione cromatica</li> <li>Decozione protezione finale</li> </ol>	<ol style="list-style-type: none"> <li>Sabbatura superfici metalliche</li> <li>Rimozione elementi pericolanti</li> <li>Verifica ed integrazione, fissaggio elementi plastici</li> <li>Integrazione elementi metallici strutturali ferrosi e non ferrosi</li> <li>Conversione fenomeni di ossidazione</li> <li>Sigillatura dei fenomeni di distacco con resine bi componenti additivata ad elementi ferrosi imtronizzati (stuccatura)</li> <li>Integrazione plastica e decorativa</li> <li>Protezione finale con effetto a finto bronzo</li> <li>Trattamento antigraffiti</li> </ol>
B-pioppo	<ol style="list-style-type: none"> <li>Sporco diffuso e generalizzato</li> <li>Sconnessione localizzata</li> </ol>	<ol style="list-style-type: none"> <li>Pulitura</li> <li>Stuccatura localizzata</li> <li>Consolidamento e protezione finale in un'unica fase</li> <li>Trattamento antigraffiti</li> </ol>
C-marmo	<ol style="list-style-type: none"> <li>Sporco diffuso e generalizzato</li> <li>Sconnessione localizzata</li> </ol>	<ol style="list-style-type: none"> <li>Pulitura</li> <li>Stuccatura localizzata</li> <li>Consolidamento e protezione finale in un'unica fase</li> <li>Trattamento antigraffiti</li> </ol>
D-legno	<ol style="list-style-type: none"> <li>Aridità del supporto</li> <li>Fessurazione</li> <li>Imbarcamento</li> <li>Svergolatura</li> </ol>	<ol style="list-style-type: none"> <li>Spohero superfici</li> <li>Pulitura superfici</li> <li>Consolidamento</li> <li>Lucidatura</li> <li>Protezione finale</li> </ol>
E-vetro	<ol style="list-style-type: none"> <li>Sporco diffuso e generalizzato</li> <li>Elementi compromessi</li> </ol>	<ol style="list-style-type: none"> <li>Rimozione dalla sede</li> <li>Pulitura</li> <li>Sostituzione elementi compromessi</li> <li>Verifica e integrazione sistema ancoraggio</li> <li>Ricollocazione in sede</li> </ol>
I-Impianto elettrico	<ol style="list-style-type: none"> <li>Impianto non a norma</li> </ol>	<ol style="list-style-type: none"> <li>Realizzazione di vano tecnico elettrico e audio</li> <li>Realizzare impianto di messa a terra</li> </ol>

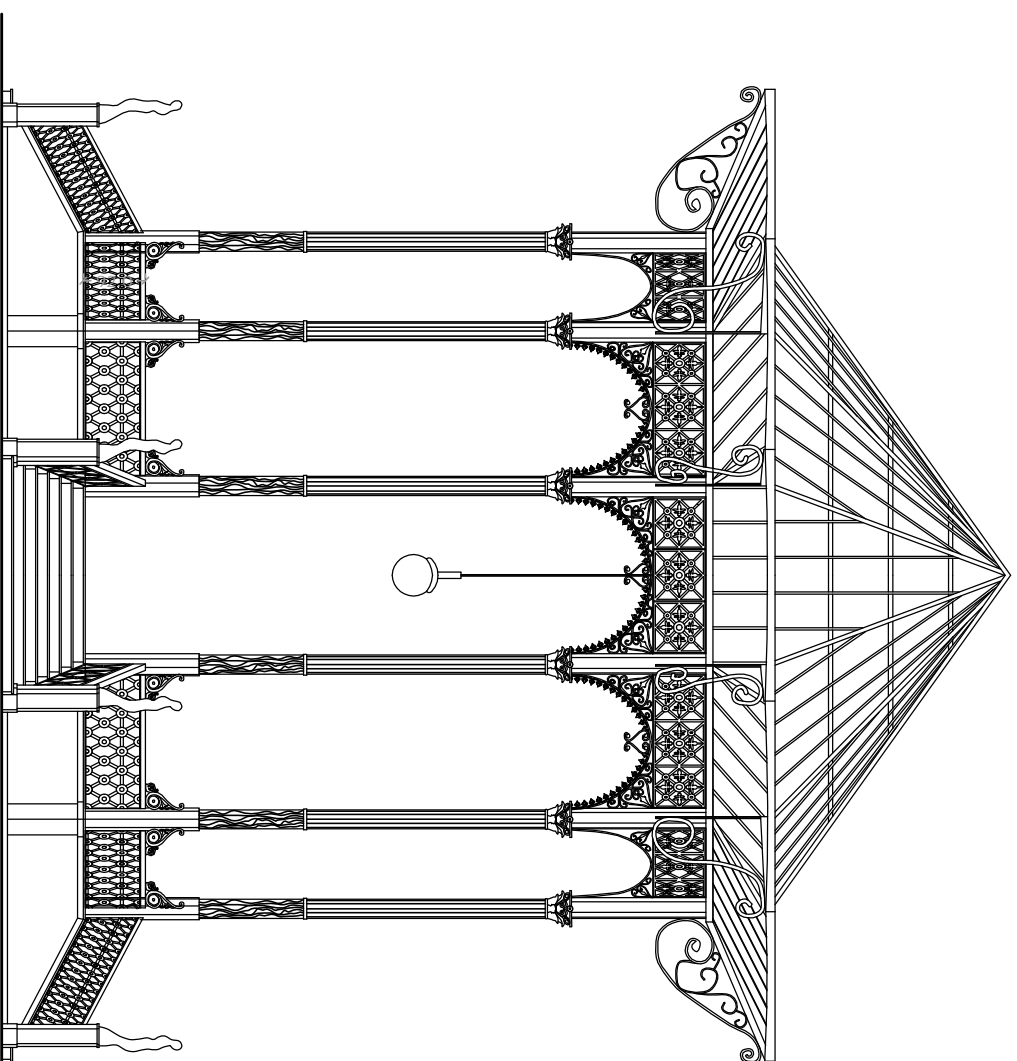



**COMUNE DI NAPOLI**

**PROGETTO DEFINITIVO: Restauro della Cassa Armonica nella Villa Comunale di Napoli**

---

**Direzione Pianificazione e Gestione del Territorio - Sito UNESCO**  
 Servizio Programma UNESCO e Valorizzazione Città Storica

**Progettazione e Direzione Lavori:**  
 Arch. Claudia Melella  
 Arch. Monica Michelino

**Responsabile del procedimento:**  
 Arch. Giancarlo Ferulano

---

**OGGETTO: Stato dei luoghi**  
 Progetto interventi

**TAV 7**

---

**SCALA:**  
 DATA: 17 luglio 2012

Via Euboea a Portici, 25 - 80132 Napoli - Italia - Tel. (+39) 081 7298077/7298790 - Fax (+39) 081 7298081  
 e-mail: [ufficio.progettazione@comune.na.it](mailto:ufficio.progettazione@comune.na.it) - [www.comune.na.it](http://www.comune.na.it)