




Il Sindaco di Napoli
Commissario delegato ex O.P.C.M.
n.3566 del 05/03/07

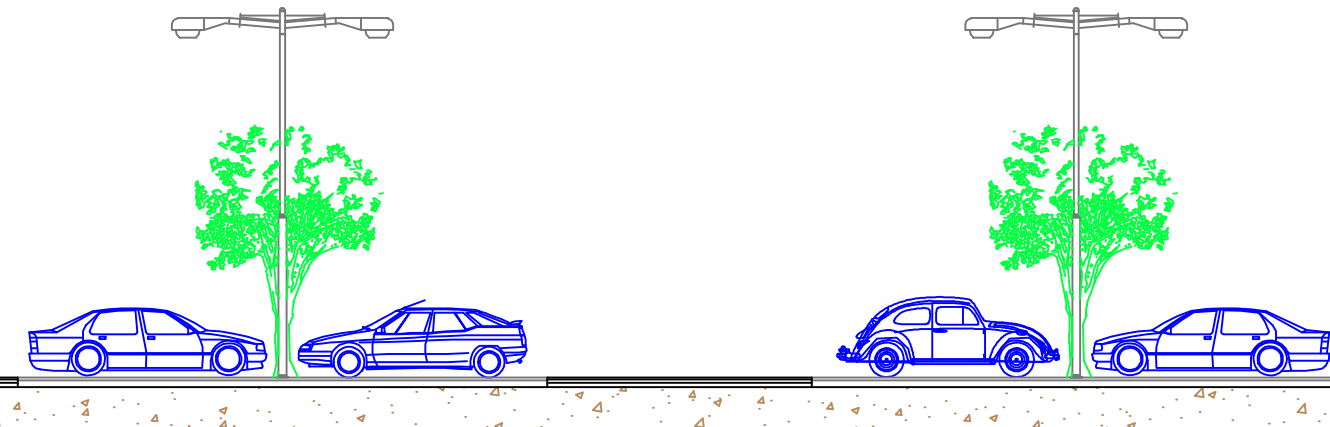

Oggetto
AMPLIAMENTO DEL PARCHEGGIO DI SCAMBIO
INTEGRATO CHIAIANO

PROGETTO ESECUTIVO

Titolo elaborato Edificio - Pianta Piano Terra	Codice EG A9
---	-------------------------------

Il Commissario Delegato Sindaco di Napoli on. Rosa Iervolino Russo	Il Soggetto Attuatore on. Luigi Massa
---	--

Responsabile Unico del Procedimento Ing. Gianfranco Pomicino	Progettisti Ing. Florenzo De Cicco Ing. Rodolfo Fiaciano arch. Armando Tagliatela
---	--

data SETTEMBRE 2009	revisione	0	scala 1/200
----------------------------	------------------	----------	--------------------

 Flusso veicolare in ingresso
 Flusso veicolare in uscita

