



Intervento per la realizzazione di un'attrezzatura sportiva  
assoggettata ad uso pubblico in Napoli a Via De Chirico n.16  
Municipalità IX - Quartiere Pianura

Intervento da realizzare ai sensi della V.G. PRG Comune di Napoli art.56 c.III  
Delibera di G.C. n.1882 del 23.03.2006



arch. Francesco Gamardella  
Via Principe di Piemonte, 11  
80026 Casoria (NA), Italia


Oggetto dell'intervento: Realizzazione di un'attrezzatura sportiva (campi sportivi) per il  
gioco del calcio a 5 e calcio a 8 con relativi servizi.  
Luogo dell'intervento: Napoli - Municipalità IX - Quartiere Pianura  
Via De Chirico  
Dati catastali : Catasto terreni - Foglio 65, particella 1317

IL PROPONENTE POLVERINO ANNA  
nata a Napoli il 07.01.1962  
c.f. PLNNM62A478290

PROGETTO  
PRELIMINARE



S.R.	F.G.	acquisizione pareri pre-progettuali enti competenti	15.01.2014	5
REDAZIONE	APPROVATO	REVISIONE	DATA	REV.
TAVOLA:	GRADO:	TITOLO:		
PROG_02	ARCHITETTURA PROGETTO PRELIMINARE	PLANIMETRIA GENERALE DI PROGETTO - PIANTA P. TERRA E SEZIONI - ATTREZZATURA SPORTIVA		
Integrazione	FILENAME:	W.O. NUMBER:	REF. CONMESSA:	FORMATO:
	2014/01-Planura	2013/06-Urb_Planura	--	SCALA 1:200

Sezione b-b' scala 1:200

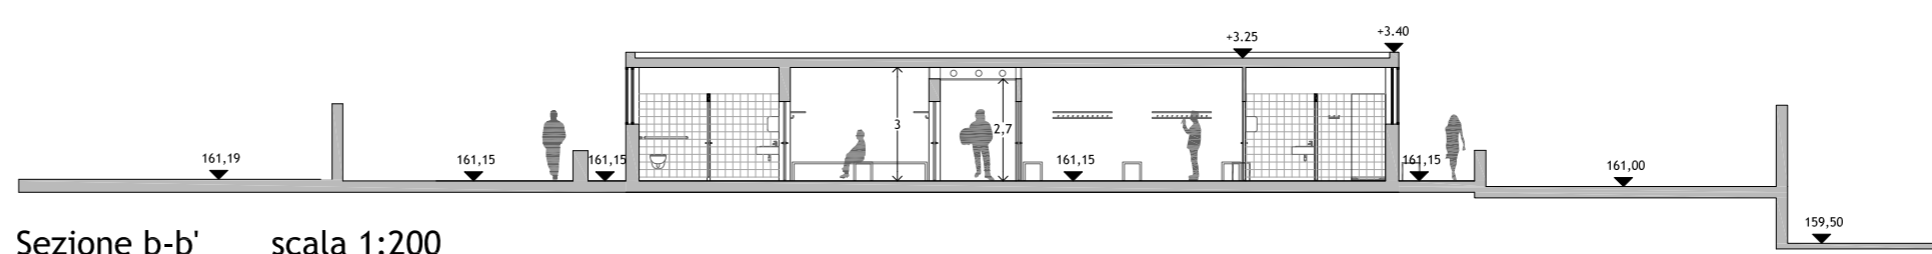

Via Giorgio De Chirico

Sezione a-a' scala 1:200

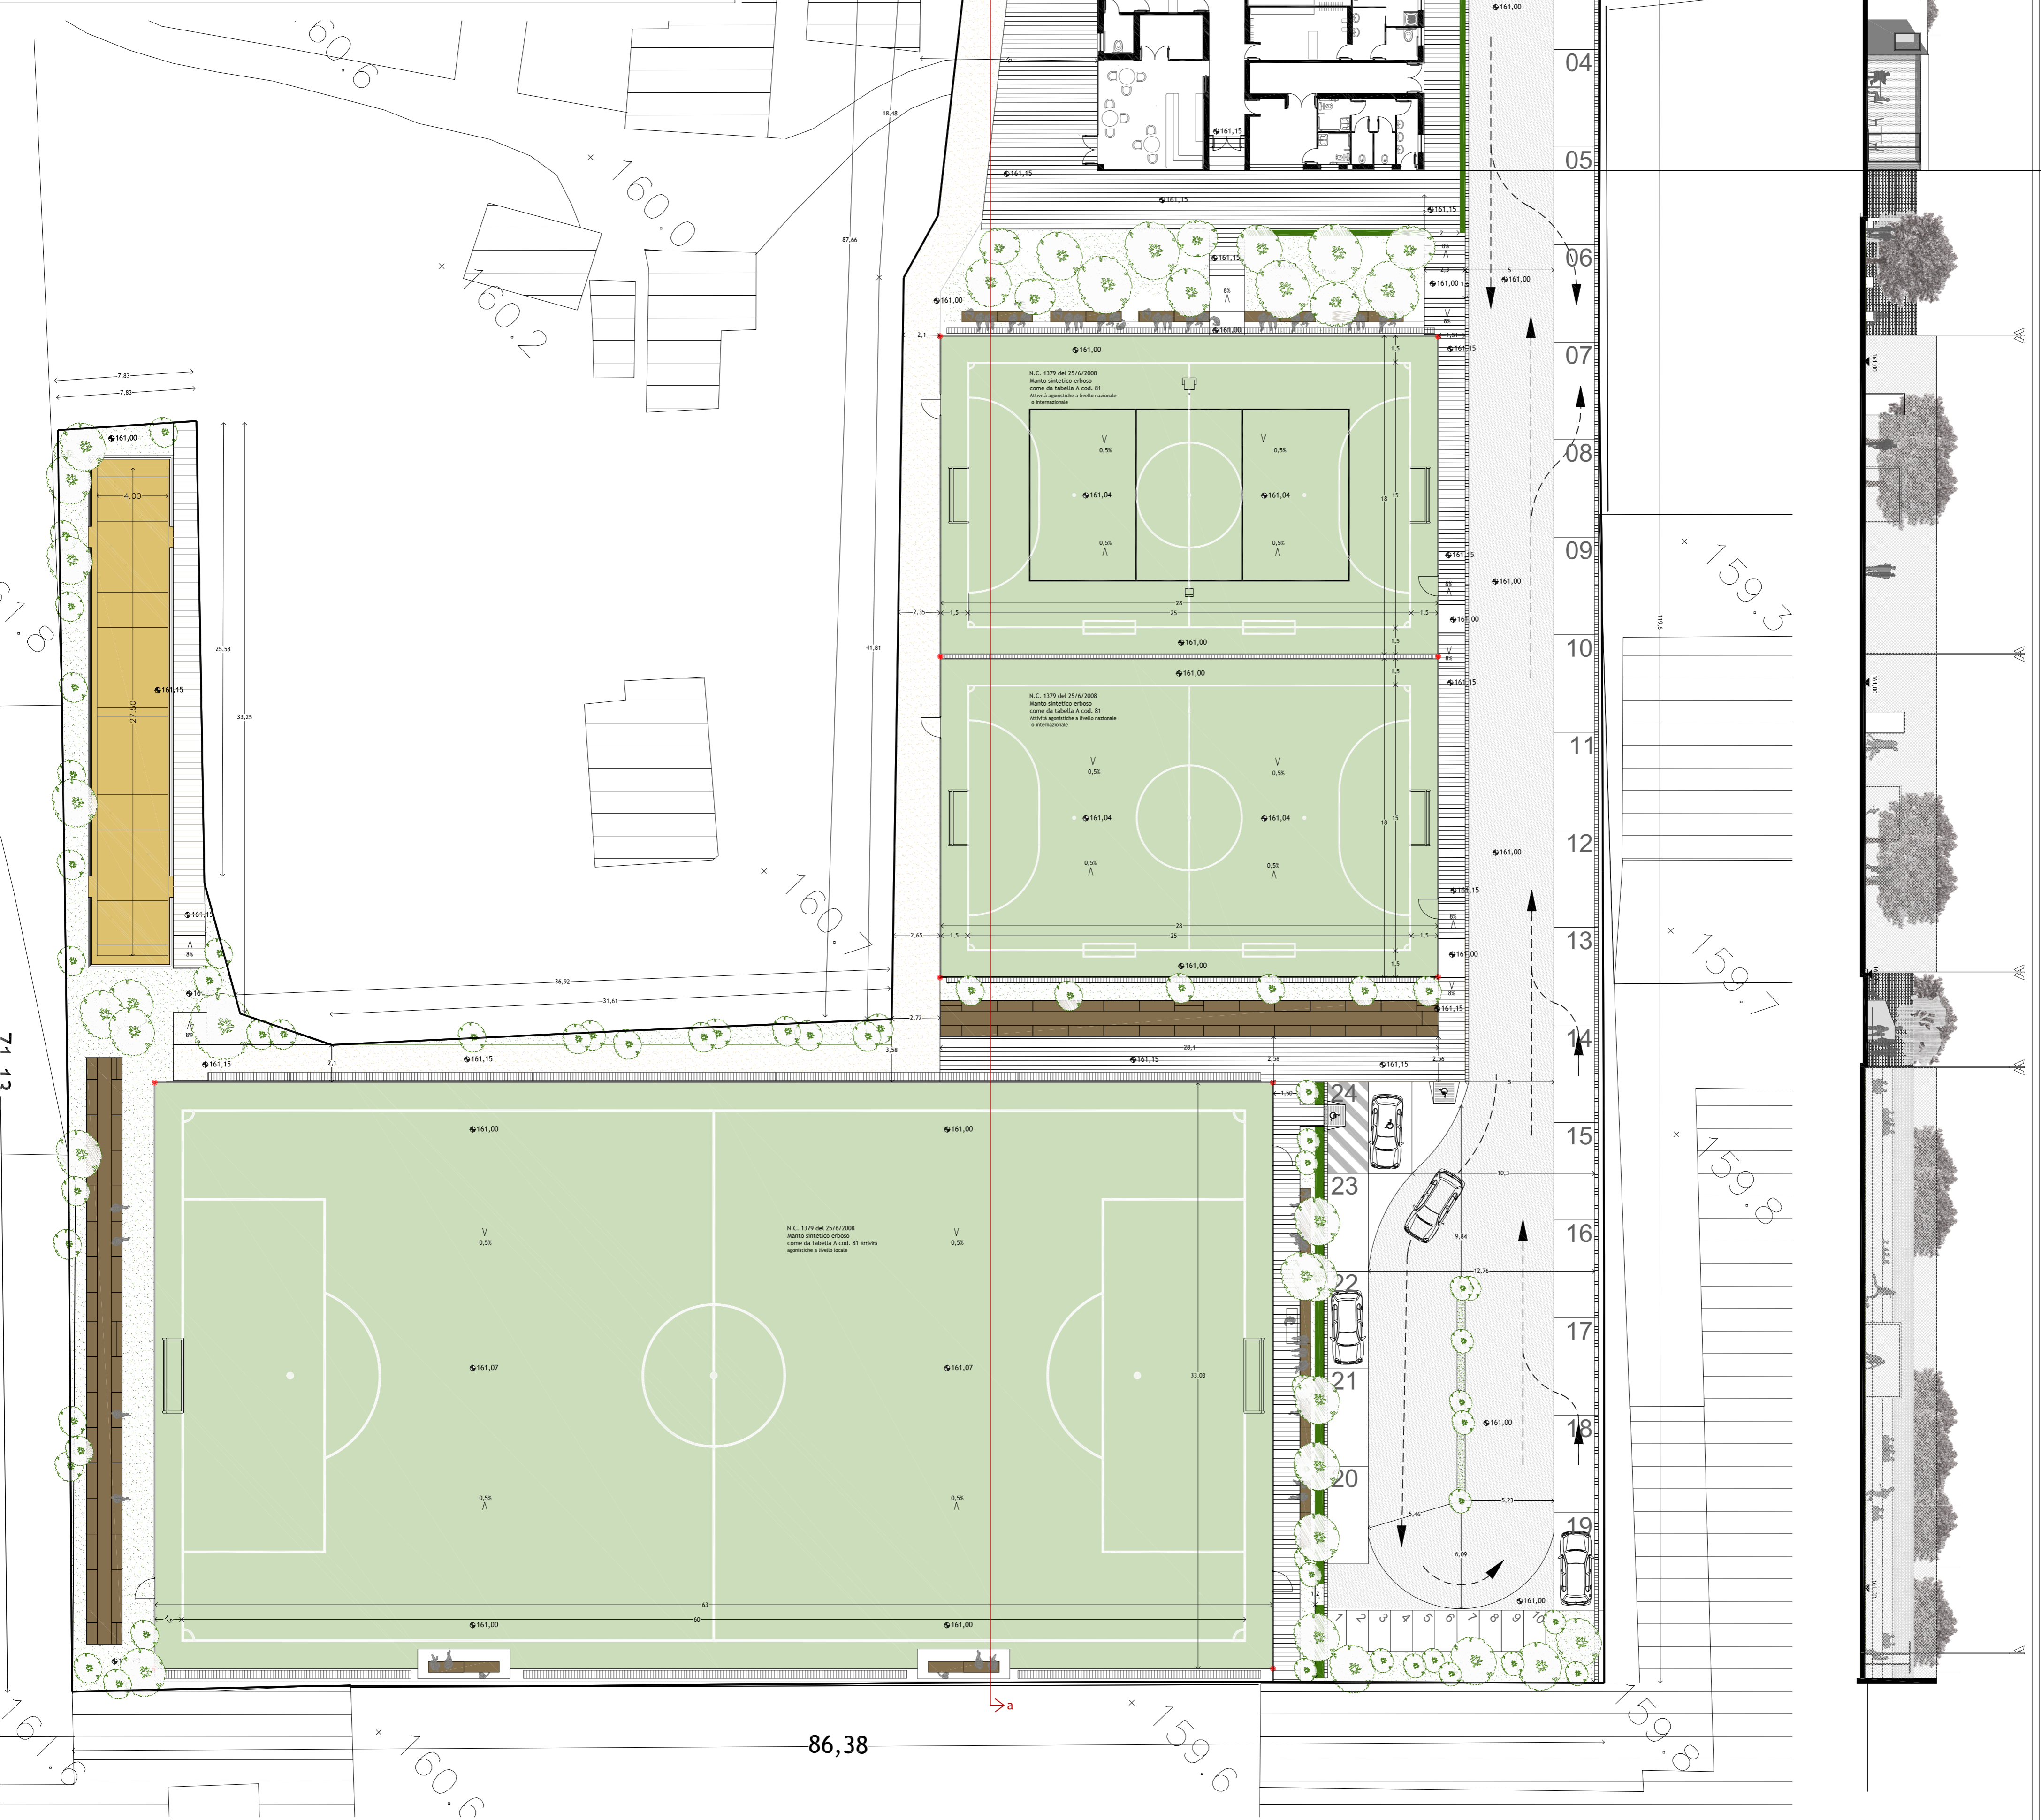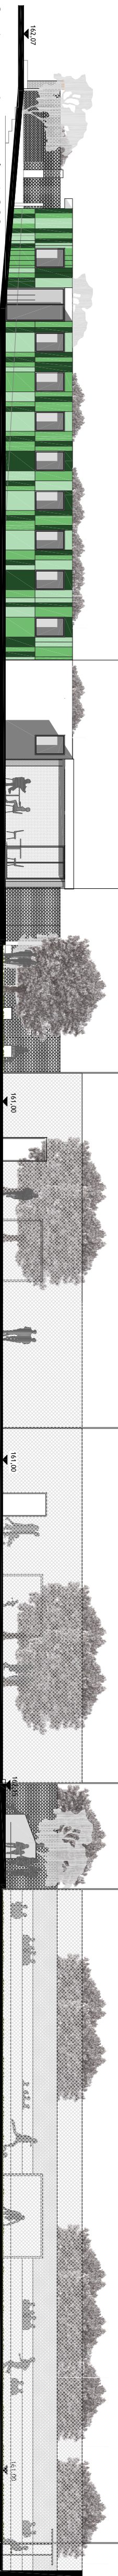

Pianta Piano Terra scala 1:200