
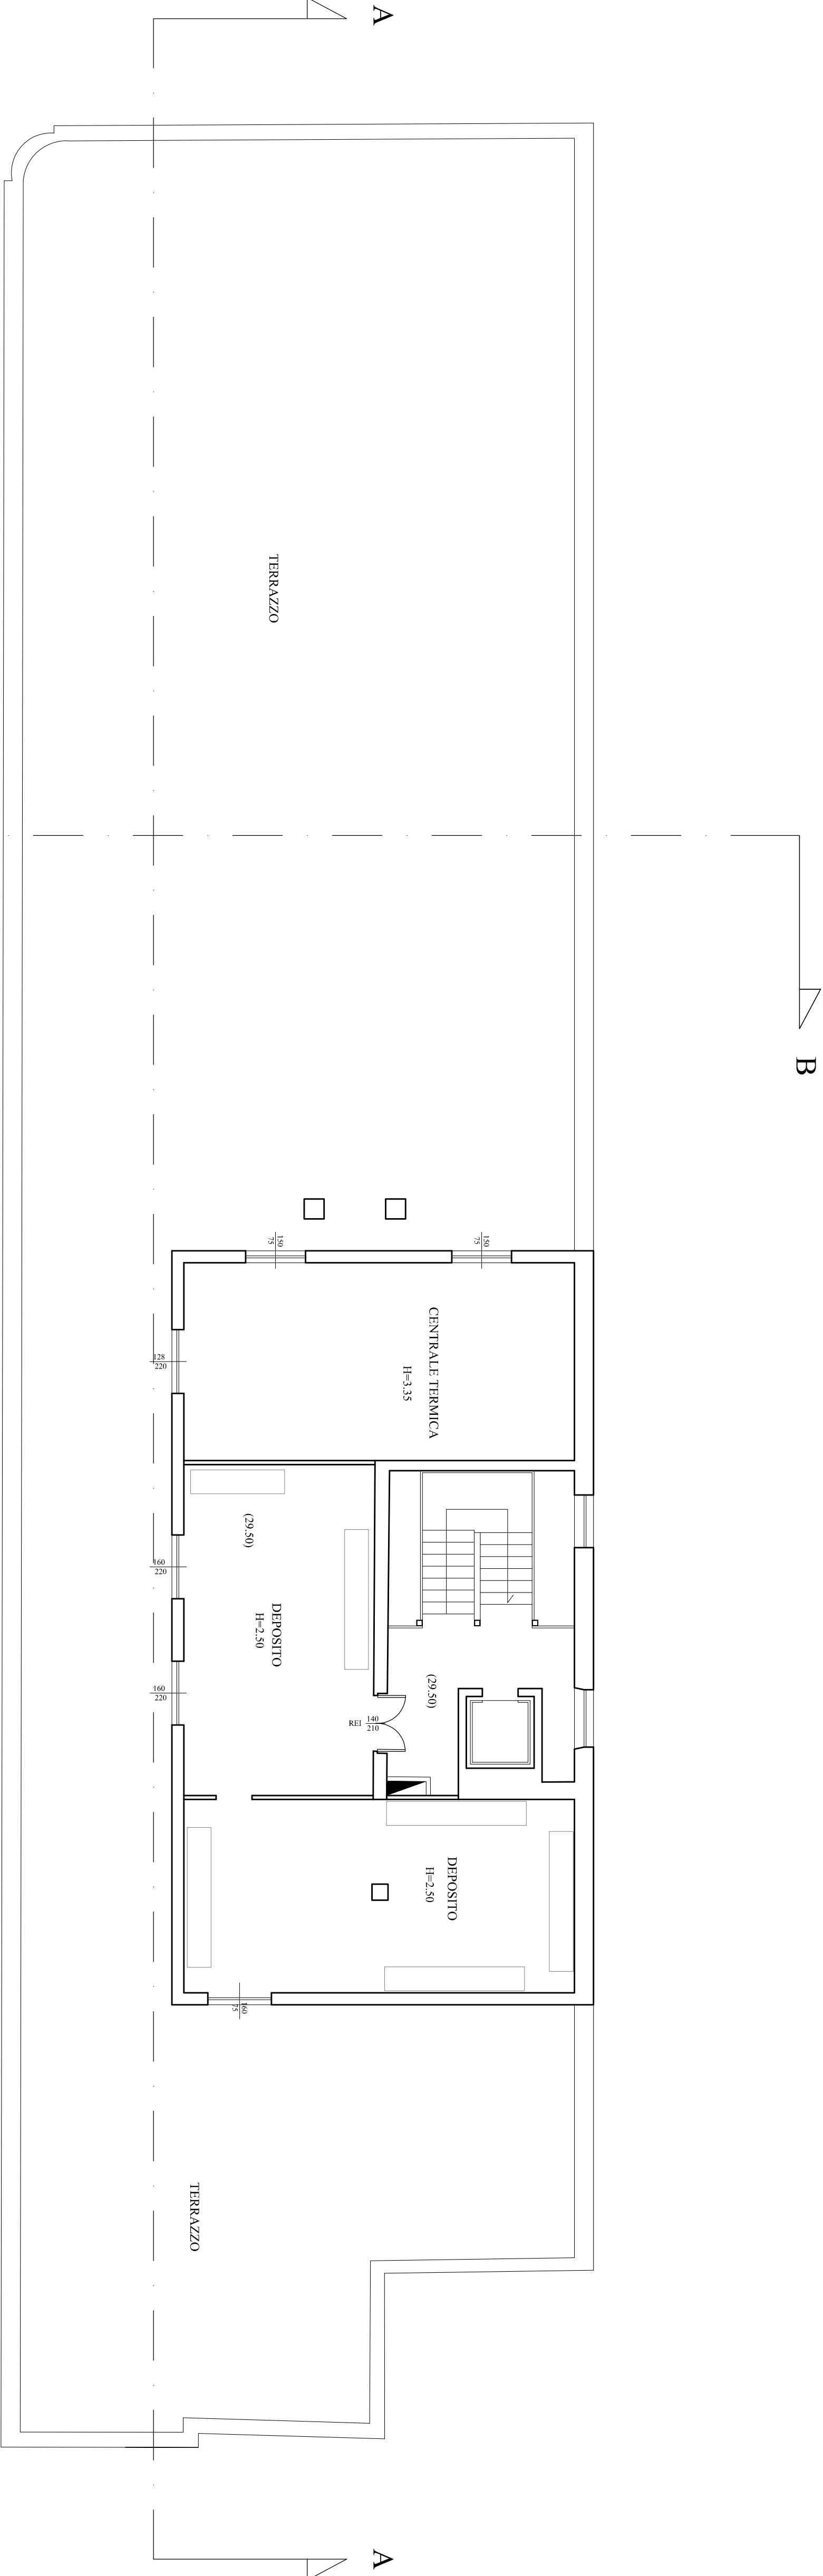


Pianta Piano Quinto - scala 1:100

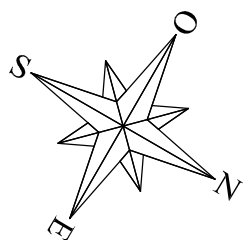

PROGETTO ESECUTIVO

TITOLO ELABORATO:		CODICE ELABORATO:	
Progetto - Pianta Piano Quinto (q.ta m +29.50)		EG ARCH7	
		SCALA:	
		1:100	
		DATA:	
		Aprile 2018	
I PROGETTISTI:		IL R.U.P.:	
Arch. Fabio Ferriero		Arch. Guglielmo Pescatore	
Arch. Roberto Viscegliosi		IL DIRIGENTE:	
Ing. Giuseppe Di Nuzzo		Ing. Francesco Cuccheri	
Ing. Giovanni Toscano			