



Pianta Piano Secondo - scala 1:100

Legenda


Demolizioni

Costruzioni

PIANO AMMEZZATO (q.ta +16,40)

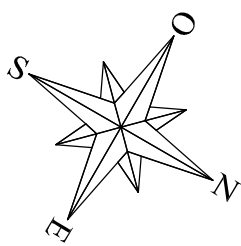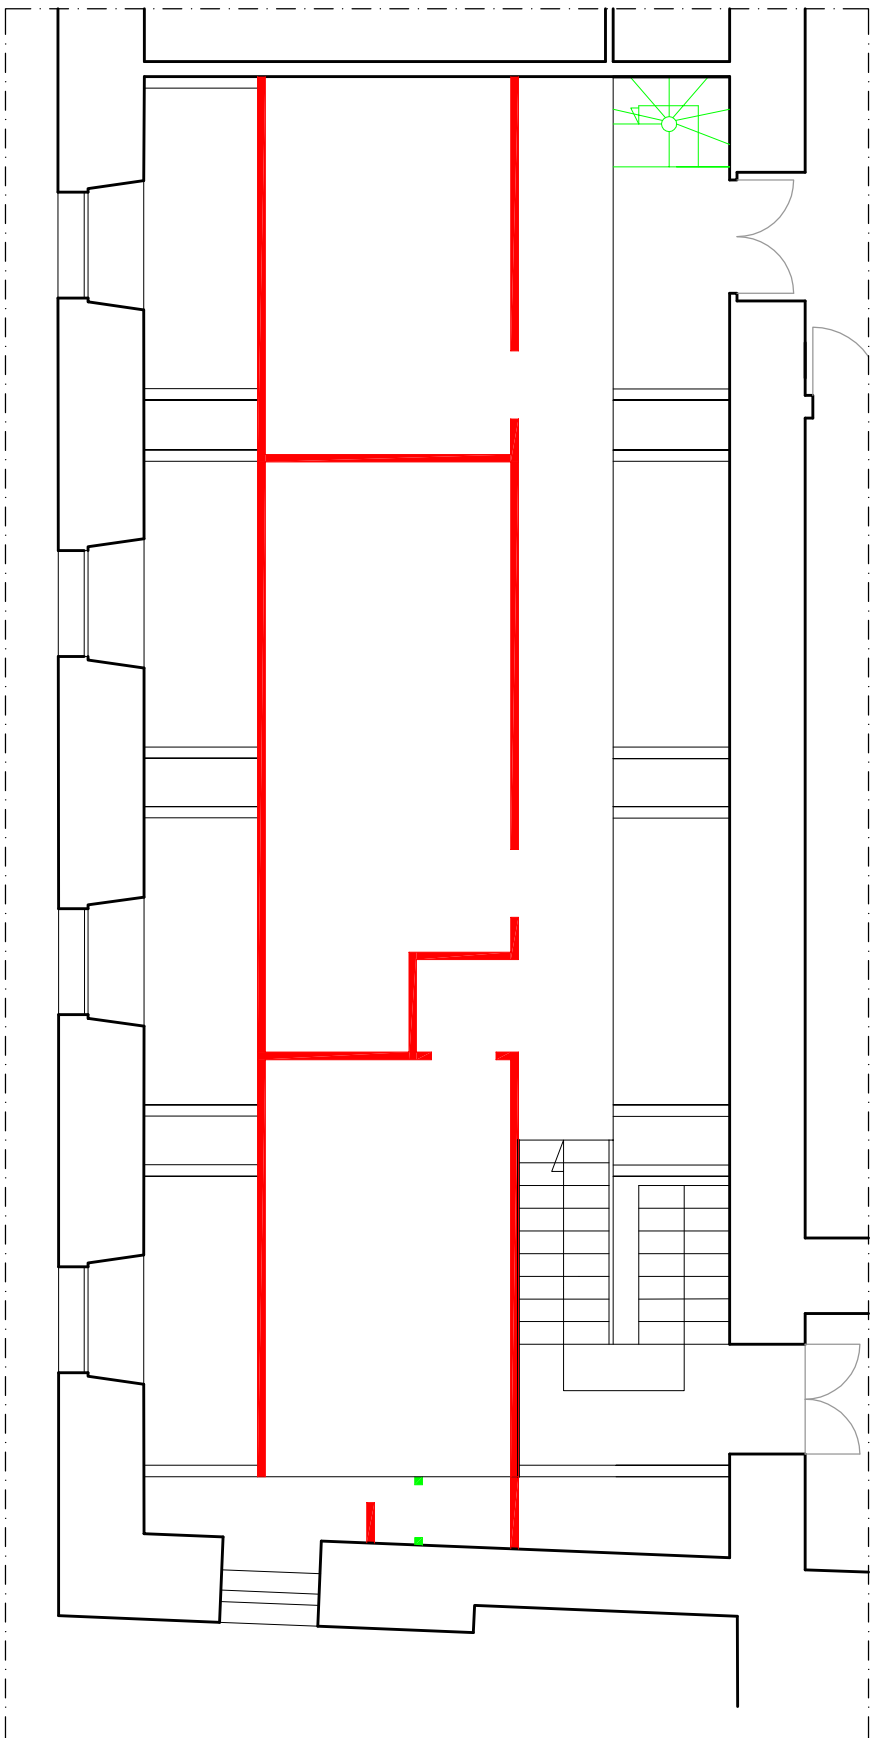

PIANO AMMEZZATO (q.ta +16,40)

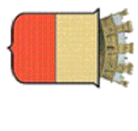 <p>COMUNE DI NAPOLI</p>	
<p>Servizio P.R.M. (Progettazione Realizzazione Manutenzione Patrimonio Comunale)</p>	
<p>DIREZIONE CENTRALE PATRIMONIO</p>	
<p>TITOLO PROGETTO</p> <p>“Recupero Centro Prima Accoglienza ex Dormitorio Pubblico - Via De Blasis” - codice progetto NA4.1.1 e (rifunzionalizzazione del dormitorio al II piano) codice progetto NA4.2.1.a (piano terra lavanderia) - Asse 4 “Infrastrutture per l’inclusione sociale” - Programma Operativo Nazionale “Città Metropolitane 2014 - 2020” (PON METRO).</p>	
<p>PROGETTO ESECUTIVO</p>	
<p>TITOLO ELABORATO:</p> <p>Progetto - Pianta Piano Secondo (q.ta m +13,47)</p> <p>Demolizione e costruzione</p>	
<p>I PROGETTISTI:</p> <p>Arch. Fabio Ferrero</p> <p>Arch. Roberto Visiogio</p> <p>Ing. Giuseppe Di Nuzzo</p> <p>Ing. Giovanni Toscano</p>	<p>IL R.U.P.:</p> <p>Arch. Guglielmo Pescatore</p> <p>IL DIRIGENTE:</p> <p>Ing. Francesco Cuciarri</p>
<p>CODICE ELABORATO:</p> <p>EG-ARCH12</p> <p>SCALA:</p> <p>1:100</p> <p>DATA:</p> <p>Aprile 2018</p>	