

ATTREZZATURA AD USO PUBBLICO
 Art. 56 N.T.A. del P.R.G. di Napoli
 PROCEDURA D.G.C. N° 1882/2006-FASE 1
 PORZIONE DI IMMOBILE VIA MONTEDONZELLI 46/48 - NAPOLI

PROPRIETA':
 BANCO BPM


RICHIEDENTE:
 CONCRETA SVILUPPO SRL

PROGETTO PRELIMINARE




MAPPA CATASTALE ED ELABORATO PLANIMETRICO

EG.15

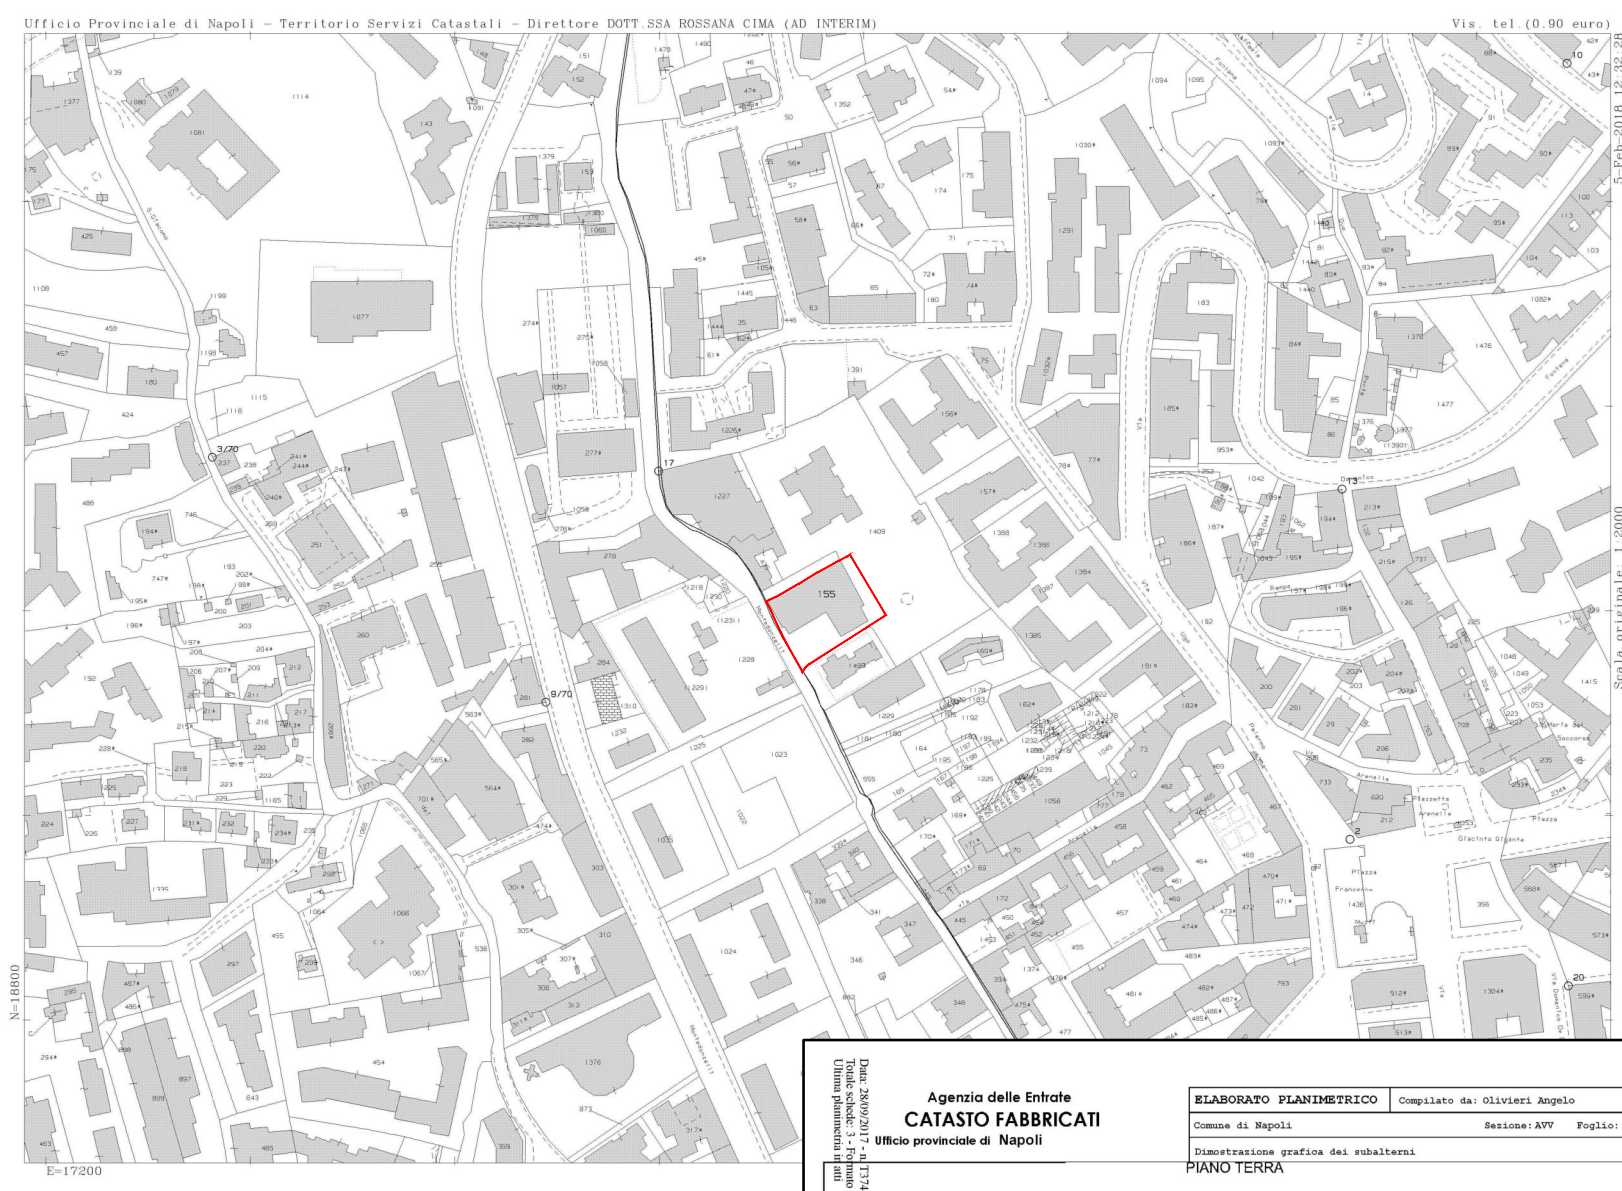

Prov. Salerno N. 2499
 Comune di Napoli Sezione: AVV Foglio: 8 Particella: 1409
 Dimostrazione grafica dei subalterni del Protocollo n. NA0347107 del 28/09/2017
 Tipo Mappale n. del Scala 1 : 500

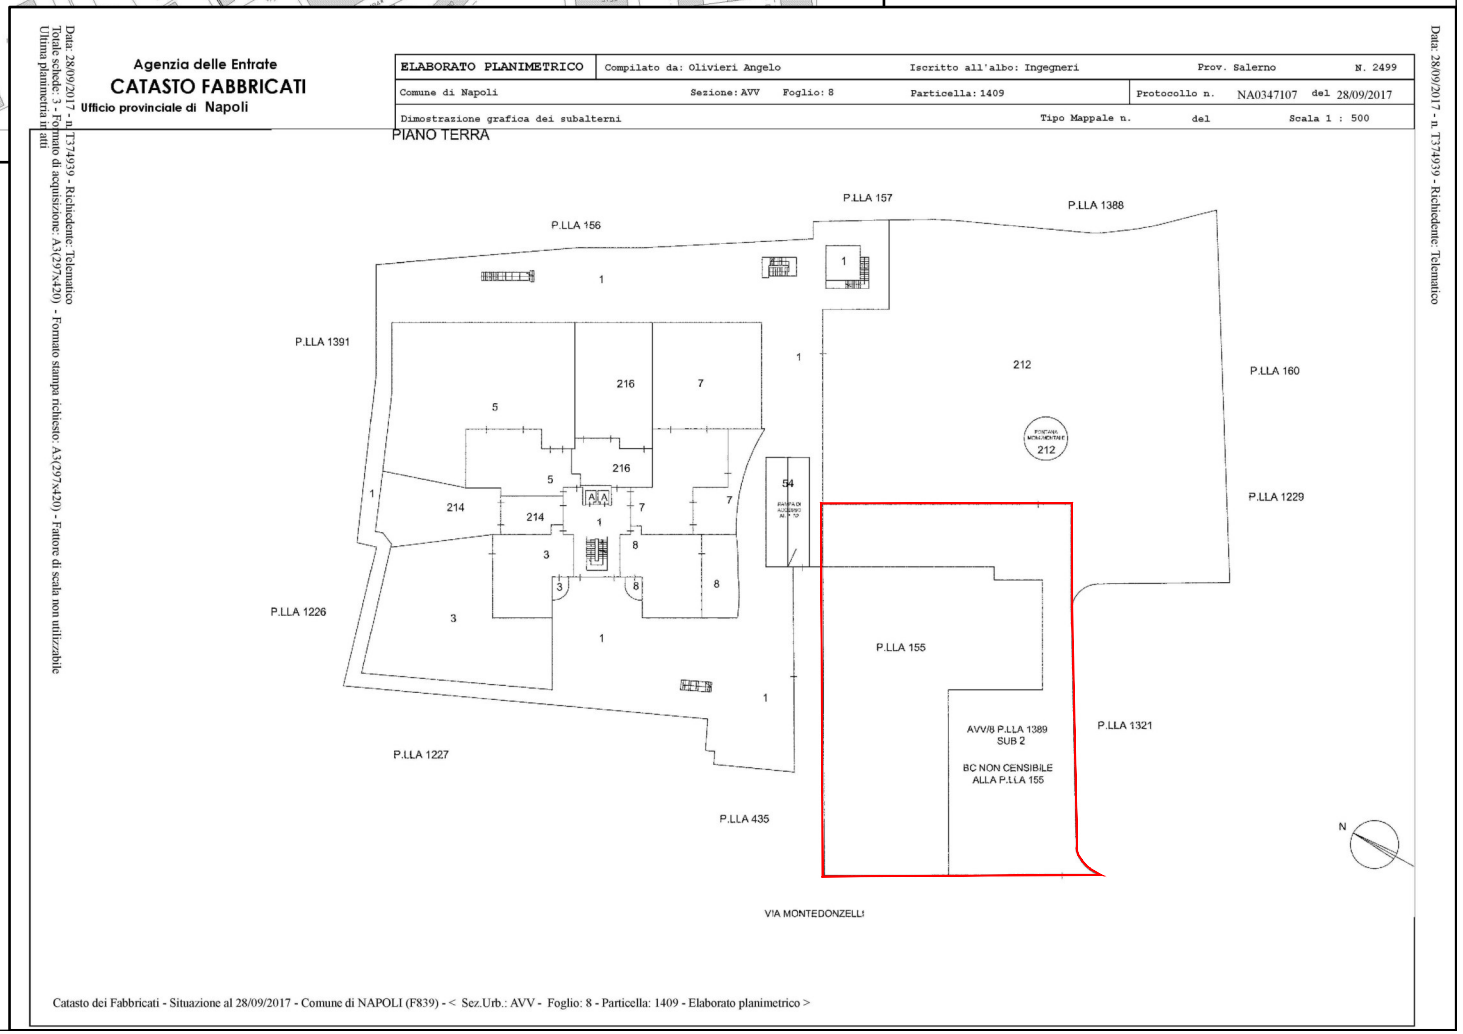

N=18800

Limite area d'intervento

Data: 28/09/2017 - F. 1734939 - Richiedente: Tecnamico

ATTREZZATURA AD USO PUBBLICO
 Art. 56 N.T.A. del P.R.G. di Napoli
 PROCEDURA D.G.C. N° 1882/2006-FASE 1
 PORZIONE DI IMMOBILE VIA MONTEDONZELLI 46/48 - NAPOLI

PROPRIETA': BANCO BPM
 RICHIEDENTE: CONCRETA SVILUPPO SRL

PROGETTO PRELIMINARE



RILIEVO: PLANIMETRIA GENERALE

EG.16 SCALA 1:500

- LEGENDA**
- Lotto d'intervento
 - PORZIONE DI ATTREZZATURA INDIVIDUATA DALLA TAV.8 DEL PRG
 - SAGOMA EDIFICIO ESISTENTE
- ϕ 0.00 = 196.40 s.l.m



ATTREZZATURA AD USO PUBBLICO
Art. 56 N.T.A. del P.R.G. di Napoli
PROCEDURA D.G.C. N° 1882/2006-FASE 1
PORZIONE DI IMMOBILE VIA MONTEDONZELLI 46/48 - NAPOLI

PROPRIETA':
BANCO BPM

RICHIEDENTE:
CONCRETA SVILUPPO SRL

PROGETTO PRELIMINARE






RILIEVO: PIANI SEMINTERRATO E TERRA


EG.17

SCALA 1:300


LEGENDA

-  Lotto d'intervento
-  PORZIONE DI ATTREZZATURA INDIVIDUATA DALLA TAV.8 DEL PRG
-  EDIFICIO ESISTENTE

PIANTA SEMINTERRATO

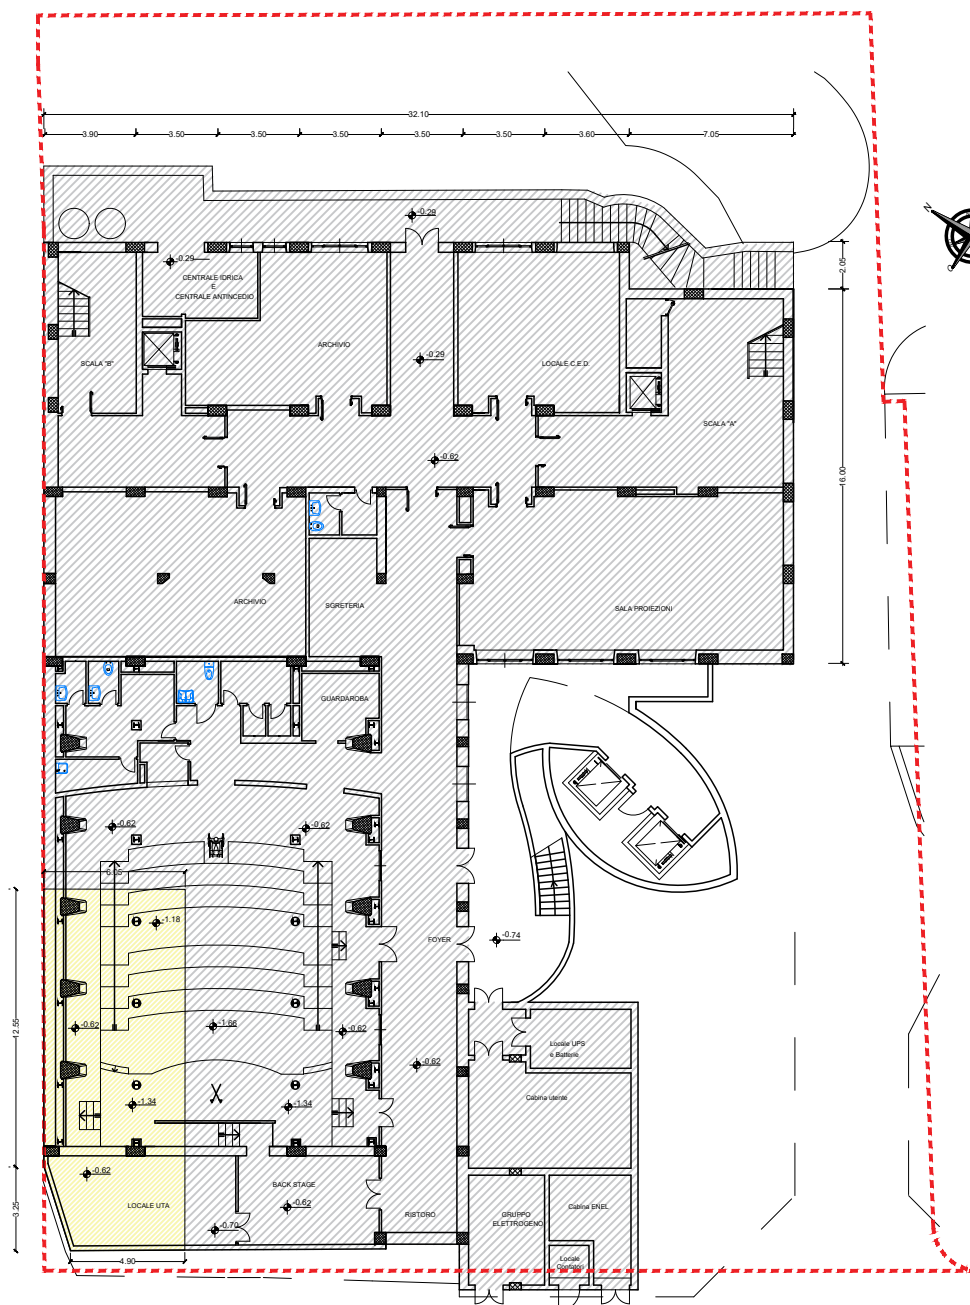

PIANTA PIANO TERRA

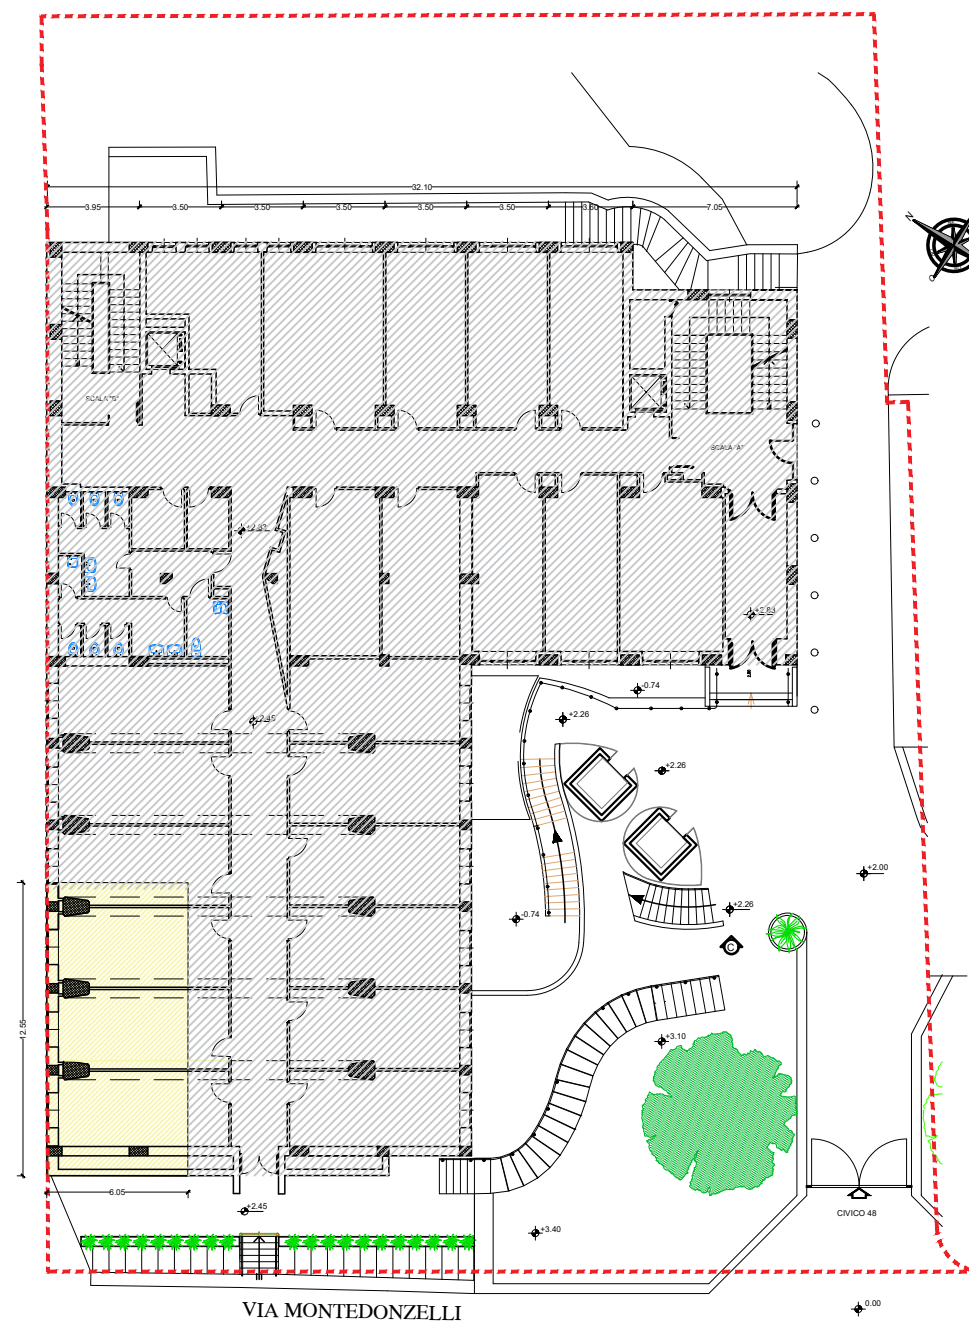

ATTREZZATURA AD USO PUBBLICO
Art. 56 N.T.A. del P.R.G. di Napoli
PROCEDURA D.G.C. N° 1882/2006-FASE 1
PORZIONE DI IMMOBILE VIA MONTEDONZELLI 46/48 - NAPOLI

PROPRIETA':
BANCO BPM

RICHIEDENTE:
CONCRETA SVILUPPO SRL

PROGETTO PRELIMINARE





RILIEVO: PIANTE PIANO PRIMO E AMMEZZATO


EG.18

SCALA 1:300


LEGENDA

-  PORZIONE DI ATTREZZATURA INDIVIDUATA DALLA TAV.8 DEL PRG
-  EDIFICIO ESISTENTE

PIANTA PIANO PRIMO

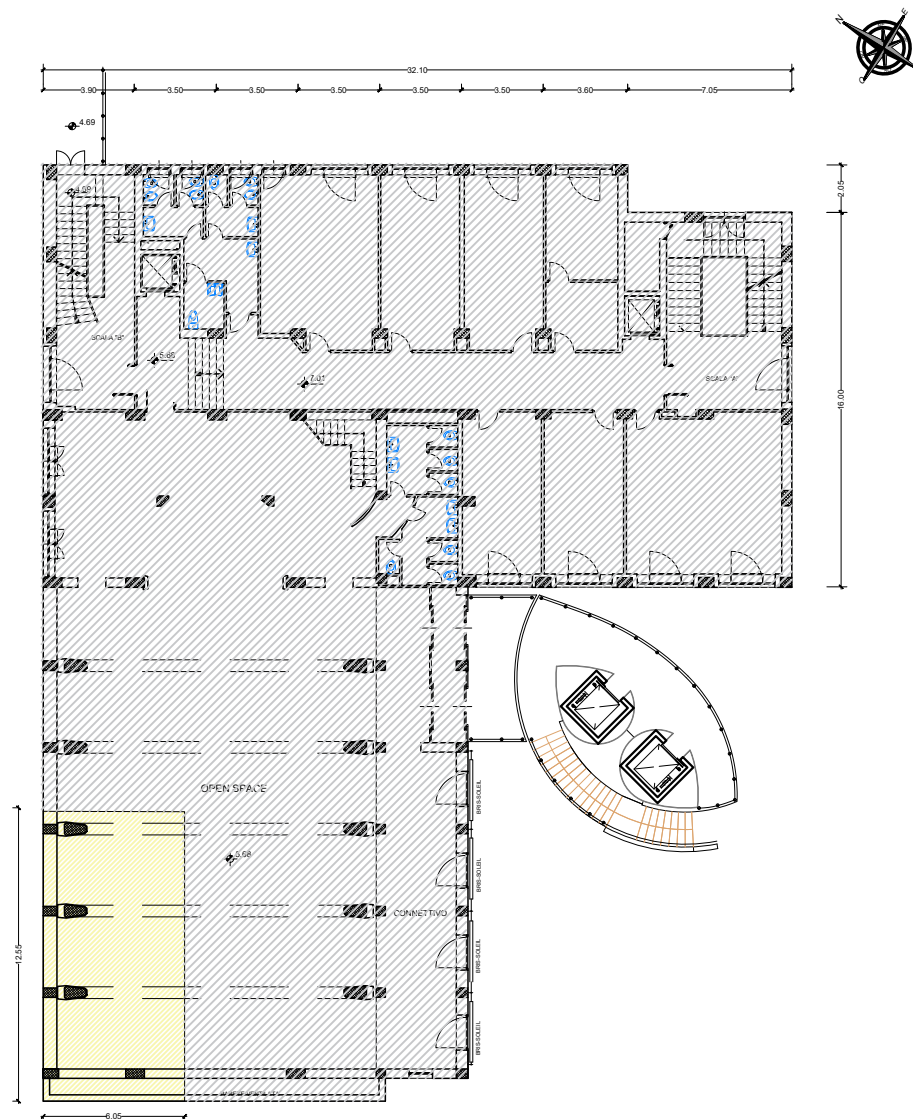

PIANTA PIANO AMMEZZATO

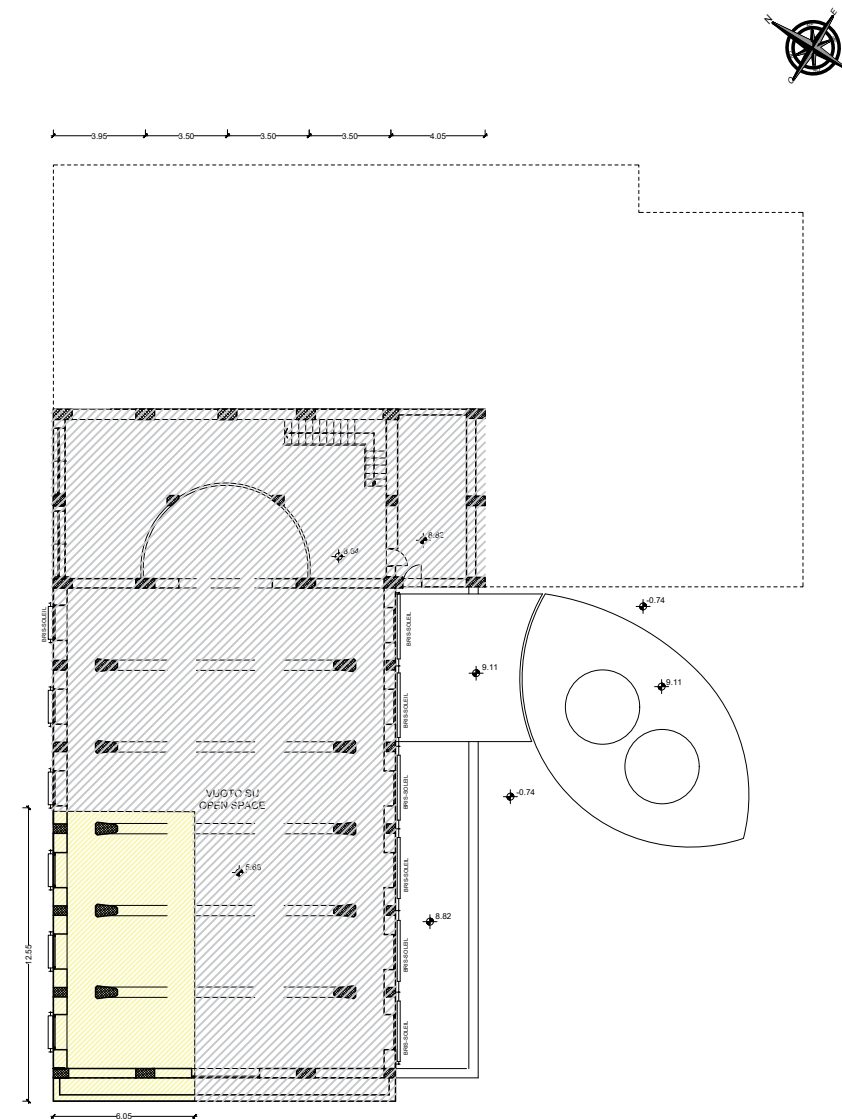

ATTREZZATURA AD USO PUBBLICO
Art. 56 N.T.A. del P.R.G. di Napoli
PROCEDURA D.G.C. N° 1882/2006-FASE 1
PORZIONE DI IMMOBILE VIA MONTEDONZELLI 46/48 - NAPOLI

PROPRIETA': BANCO BPM
RICHIEDENTE: CONCRETA SVILUPPO SRL

PROGETTO PRELIMINARE





RILIEVO: PIANTE PIANO SECONDO E TERZO/COPERTURA


EG.19

SCALA 1:300


LEGENDA

-  PORZIONE DI ATTREZZATURA INDIVIDUATA DALLA TAV.8 DEL PRG
-  SAGOMA EDIFICIO ESISTENTE

PIANTA PIANO SECONDO

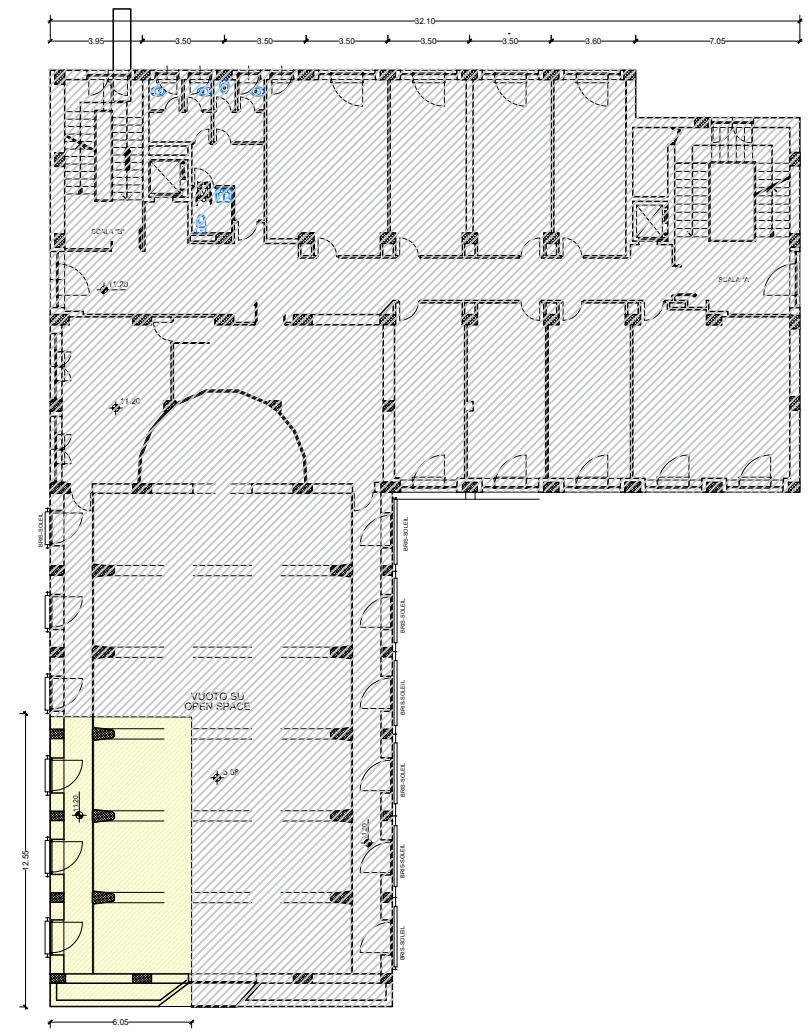

PIANTA PIANO TERZO

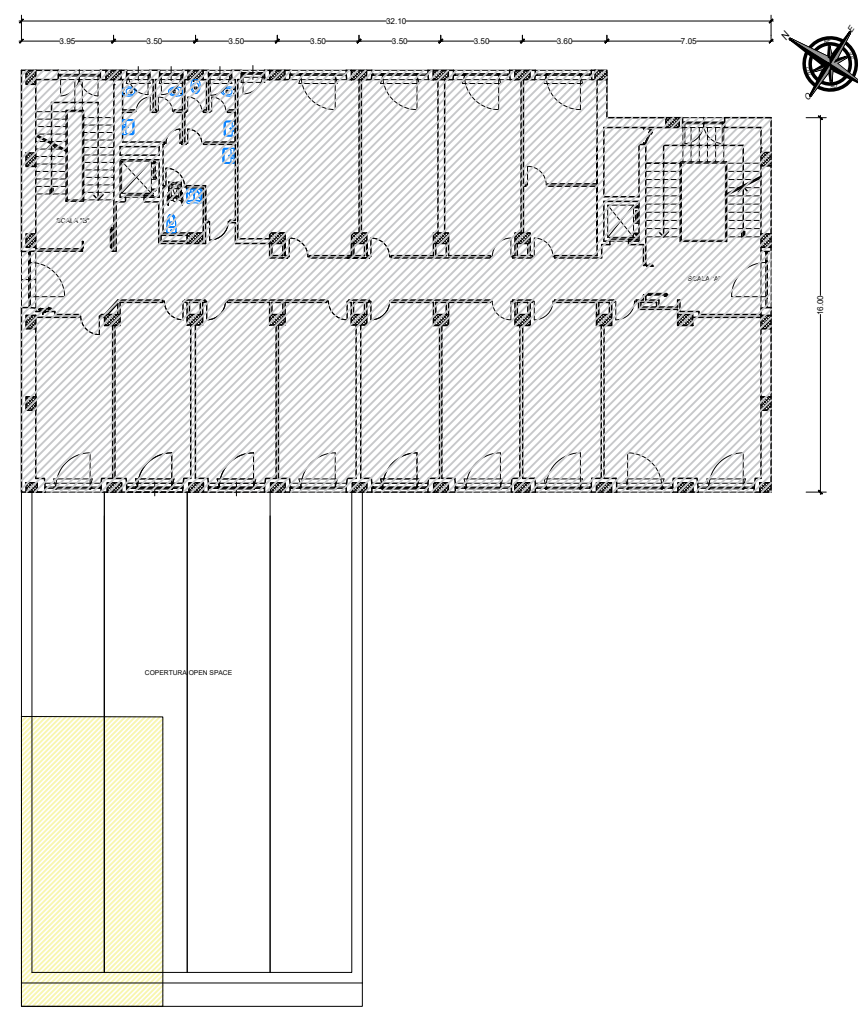


ATTREZZATURA AD USO PUBBLICO
Art. 56 N.T.A. del P.R.G. di Napoli
PROCEDURA D.G.C. N° 1882/2006-FASE 1
PORZIONE DI IMMOBILE VIA MONTEDONZELLI 46/48 - NAPOLI

PROPRIETA':
BANCO BPM

RICHIEDENTE:
CONCRETA SVILUPPO SRL

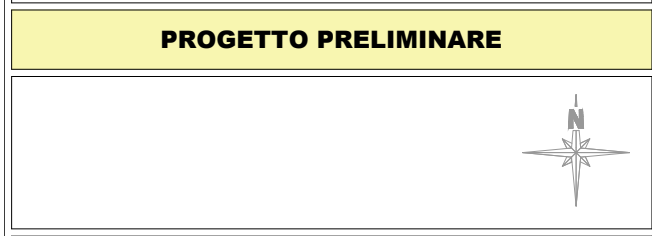

PROGETTO PRELIMINARE



RILIEVO: SEZIONI

EG.20 SCALA 1:300


LEGENDA

-  PORZIONE DI ATTREZZATURA INDIVIDUATA DALLA TAV.8 DEL PRG
-  SAGOMA EDIFICIO ESISTENTE


SEZIONE A-A



SEZIONE B-B

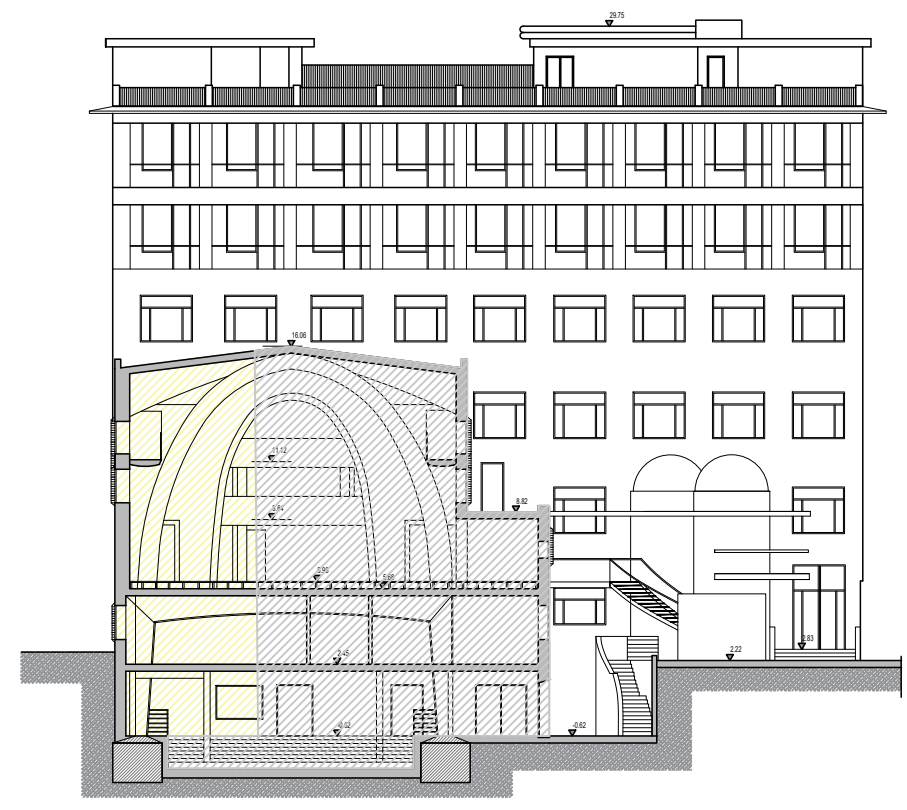

PIANTA CHIAVE

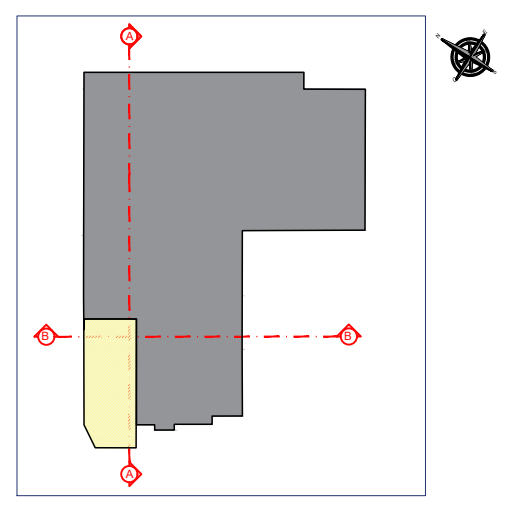


ATTREZZATURA AD USO PUBBLICO
 Art. 56 N.T.A. del P.R.G. di Napoli
 PROCEDURA D.G.C. N° 1882/2006-FASE 1
 PORZIONE DI IMMOBILE VIA MONTEDONZELLI 46/48 - NAPOLI

PROPRIETA': BANCO BPM
 RICHIEDENTE: CONCRETA SVILUPPO SRL

PROGETTO PRELIMINARE

RILIEVO: PROSPETTI

EG.21 SCALA 1:300

LEGENDA
 PORZIONE DI ATTREZZATURA INDIVIDUATA DALLA TAV.8 DEL PRG

PROSPETTO NORD-OVEST



PROSPETTO SUD-OVEST
 VIA MONTEDONZELLI

