




PIANTA PIANO PRIMO

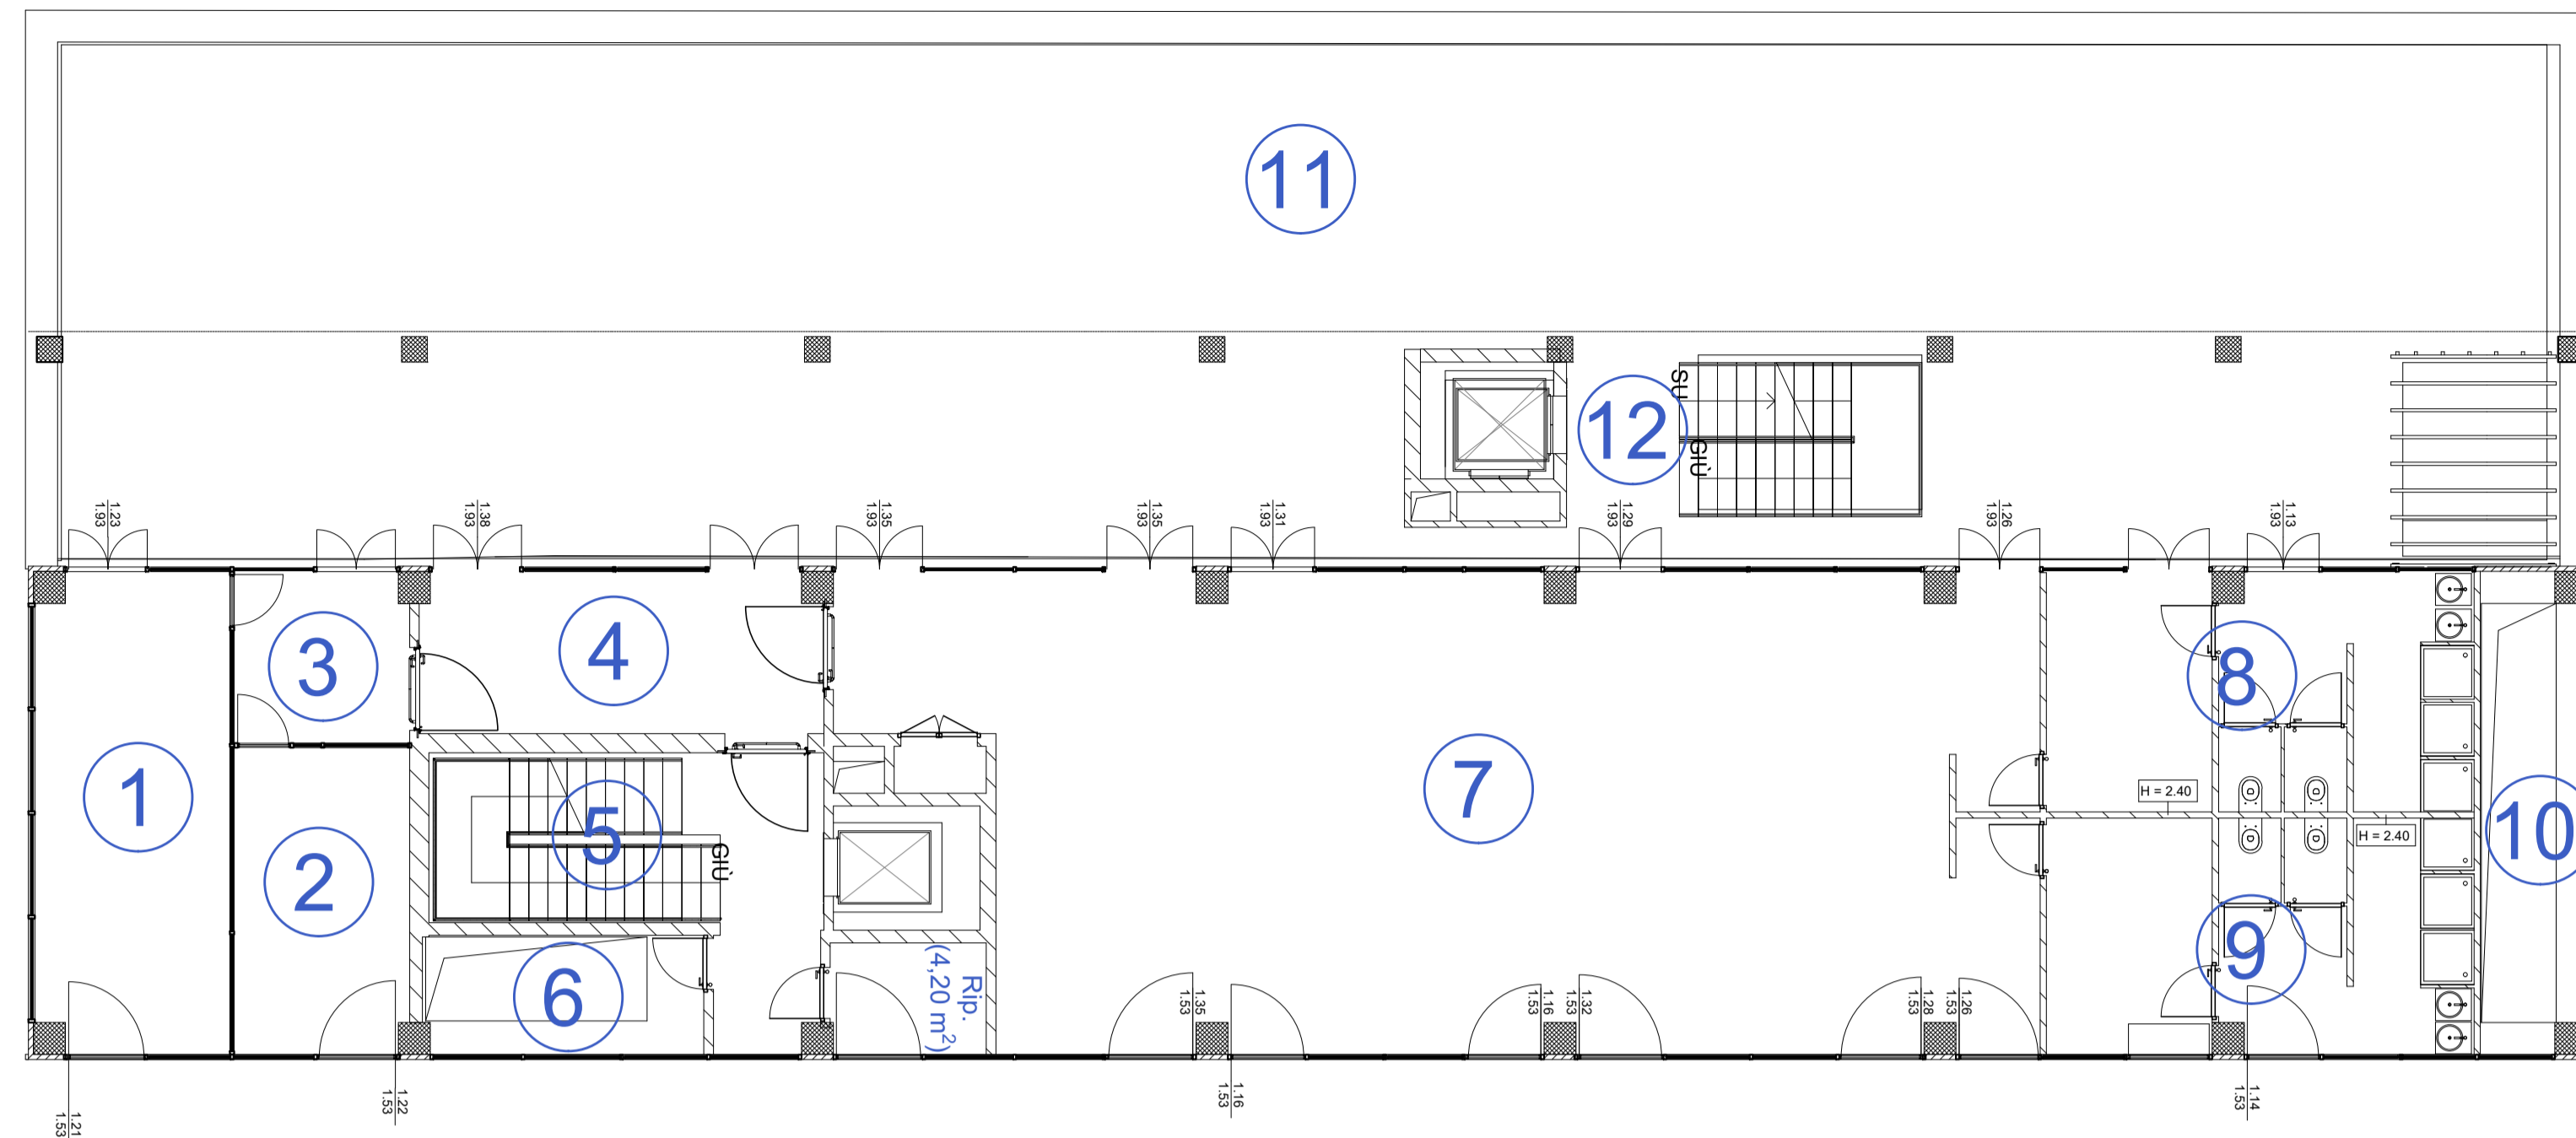


PIANTA PIANO SECONDO

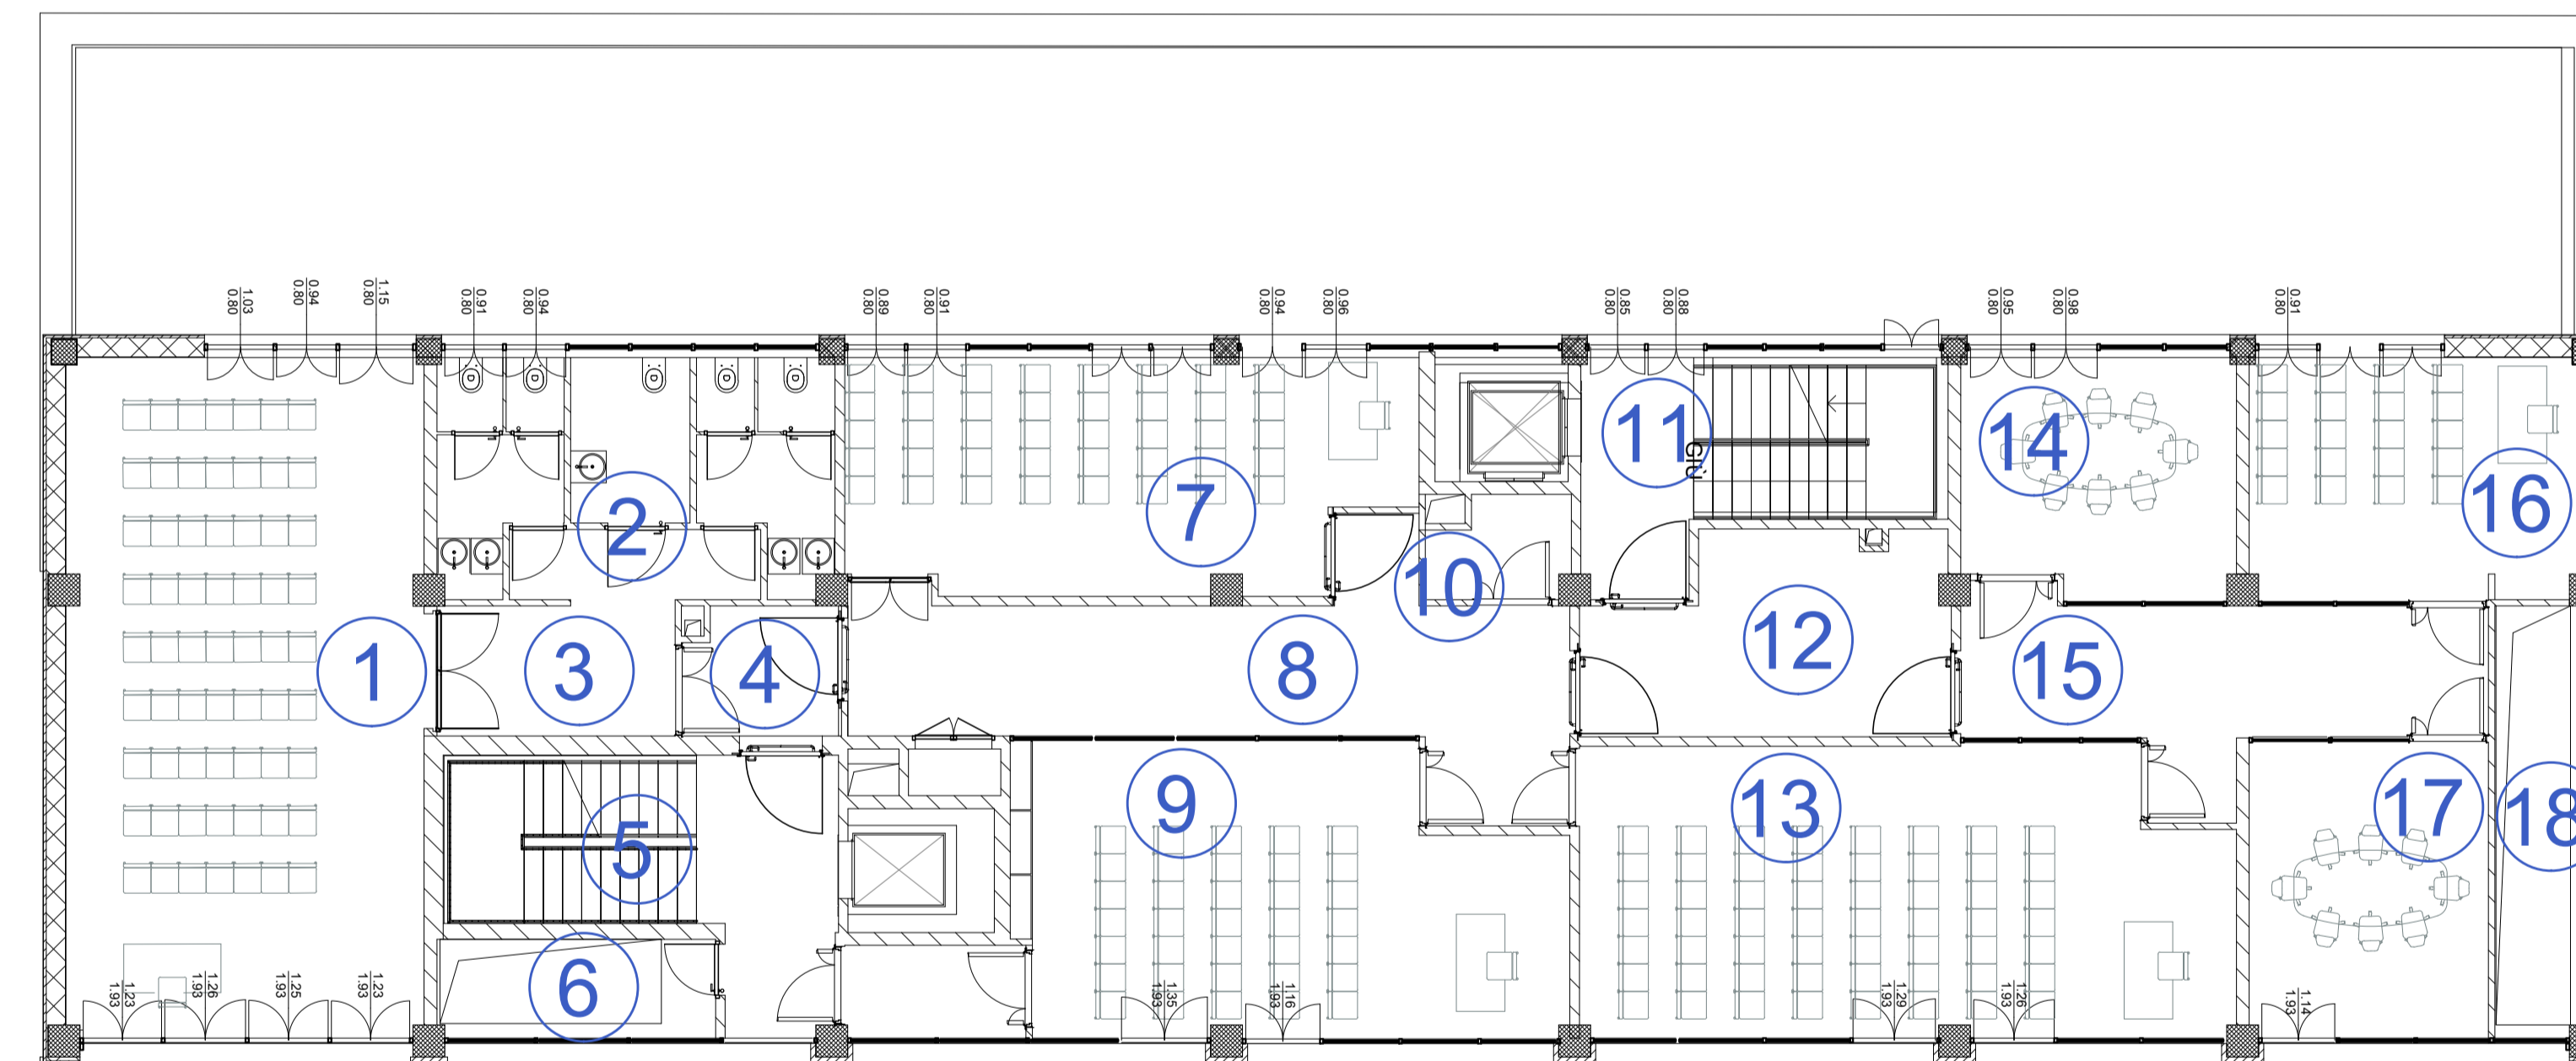

PIANTA PIANO TERZO

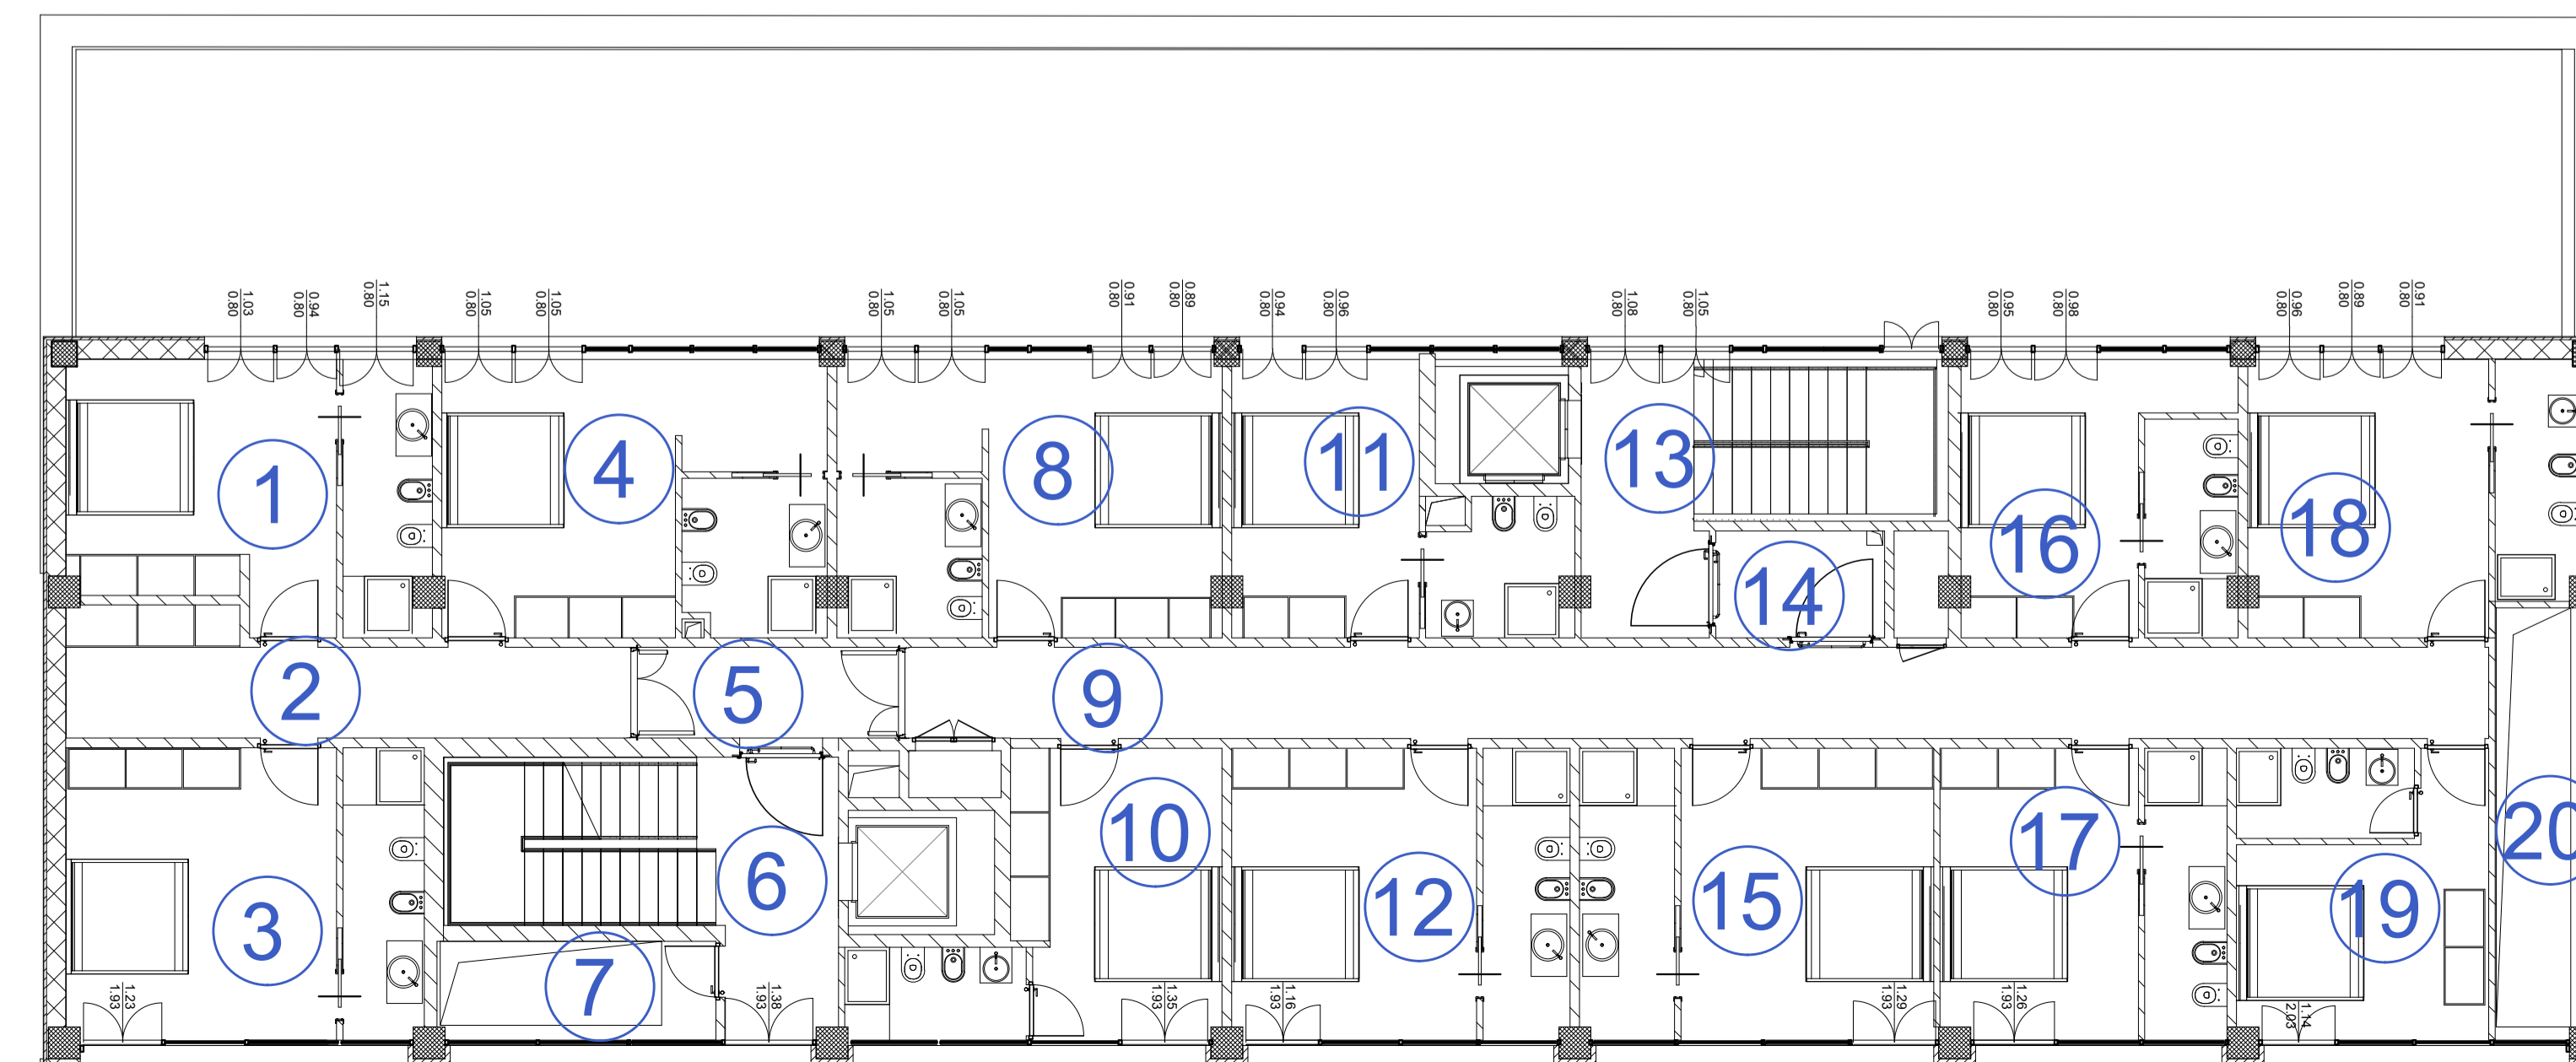

PIANTA PIANO QUARTO

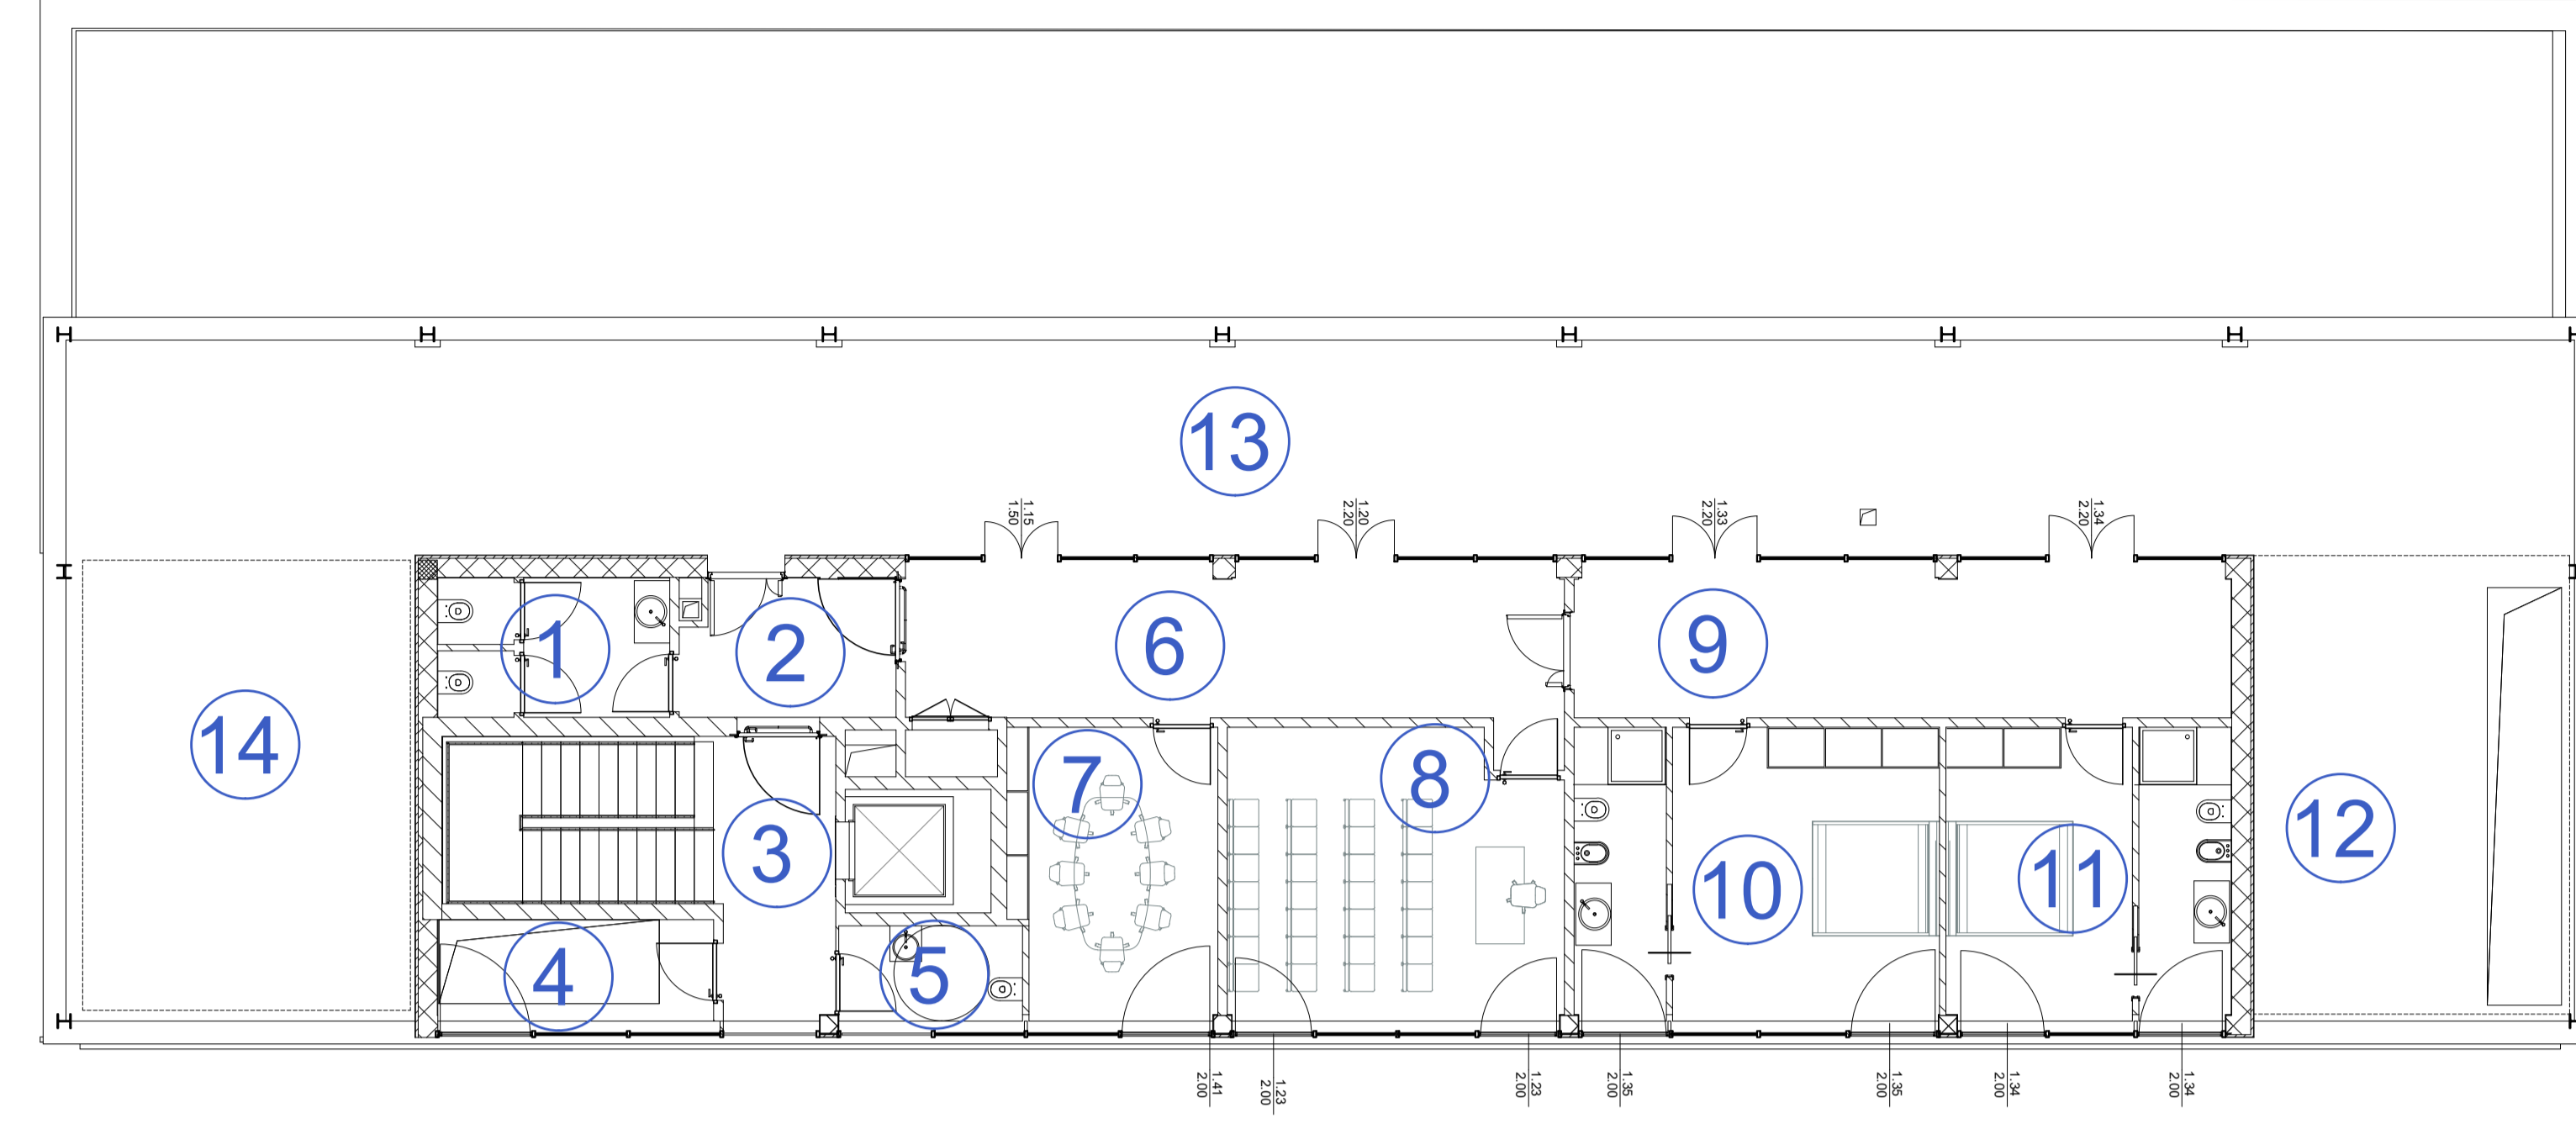

DESTINAZIONI D'USO

PIANO PRIMO - PALESTRA		PIANO TERZO - ALBERGO	
1	UFFICIO 22,65m ²	1	STANZA 22,90m ² Capacità max=2pl
2	INFERMERIA 13,15m ²	2	CORRIDOIO 12,60m ²
3	DISIMPEGNO 7,35m ²	3	STANZA 25,7m ² Capacità max=3pl
4	FILTRO A PROVA DI FUMO 16,30m ²	4	STANZA 26,20m ² Capacità max=3pl
5	SCALA A PROVA DI FUMO 21,30m ²	5	FILTRO A PROVA DI FUMO 5,85m ²
6	CAVEDIO IMPIANTI 8,30m ²	6	SCALA A PROVA DI FUMO 21,30m ²
7	PALESTRA/AREA LUDICA 130,00m ²	7	CAVEDIO IMPIANTI 8,30m ²
8	SPOGLIATOIO 25,50m ²	8	STANZA 26,20m ² Capacità max=3pl
9	SPOGLIATOIO 25,50m ²	9	CORRIDOIO 35,30m ²
10	CAVEDIO IMPIANTI 7,50m ²	10	STANZA 19,90m ² Capacità max=2pl
11	TERRAZZO 285,00m ²	11	STANZA 17,60m ² Capacità max=1pl
12	SCALA ESTERNA	12	STANZA 24,20m ² Capacità max=2pl
PIANO SECONDO - AULE FORMAZIONE		13	SCALA A PROVA DI FUMO 16,70m ²
1	AULA 60,00m ² Capienza max 65pp	14	FILTRO A PROVA DI FUMO 4,50m ²
2	WC 23,30m ²	15	STANZA 20,50m ² Capacità max=2pl
3	DISIMPEGNO 8,00m ²	16	STANZA 18,90m ² Capacità max=2pl
4	FILTRO A PROVA DI FUMO 4,85m ²	17	STANZA 20,50m ² Capacità max=2pl
5	SCALA A PROVA DI FUMO 21,30m ²	18	STANZA 21,90m ² Capacità max=2pl
6	CAVEDIO IMPIANTI 8,30m ²	19	STANZA 18,10m ² Capacità max=2pl
7	AULA 32,00m ² Capienza max 42pp	20	CAVEDIO IMPIANTI 7,50m ²
8	CORRIDOIO 28,75m ²	PIANO SECONDO - ALBERGO/AULE	
9	AULA 36,90m ² Capienza max 36pp	1	WC 8,10m ²
10	RIPOSTIGLIO 3,30m ²	2	FILTRO A PROVA DI FUMO 7,45m ²
11	SCALA A PROVA DI FUMO 16,70m ²	3	SCALA A PROVA DI FUMO 21,30m ²
12	FILTRO A PROVA DI FUMO 16,40m ²	4	CAVEDIO IMPIANTI 8,30m ²
13	AULA 45,20m ² Capienza max 60pp	5	WC 8,80m ²
14	AULA 15,85m ² Capienza max 8pp	6	CORRIDOIO 26,35m ²
15	CORRIDOIO 19,50m ²	7	AULA 14,70m ² Capienza max 8pp
16	AULA 20,00m ² Capienza max 21pp	8	AULA 23,60m ² Capienza max 30pp
17	AULA 17,40m ² Capienza max 8pp	9	CORRIDOIO 25,40m ²
18	CAVEDIO IMPIANTI 7,50m ²	10	STANZA 25,00m ² Capacità max=3pl
		11	STANZA 20,00m ² Capacità max=2pl
		12	AREA IMPIANTI 26,80m ²
		13	PERGOLATO 133,85m ²
		14	AREA IMPIANTI 37,00m ²


LEGENDA

	VERIFICA ACCESSIBILITA' MEZZI DI SOCCORSO
	PERCORSO MEZZI DI SOCCORSO
	DESTINAZIONE D'USO DEI LOCALI
	LOTTO DI PROPRIETA'



PUA AMICARELLI

Piano di Recupero ai sensi dell'art. 26 della L.R. Campania n.16/2004, relativo ad un Immobile sito in viale J.F. Kennedy n. 98 - 108, Napoli; ricadente in Ambito 6 - Mostra d'Oltremare, Zona nB e nFB, ai sensi della Variante Occidentale al PRG, Art.8; 18; 22; 28.

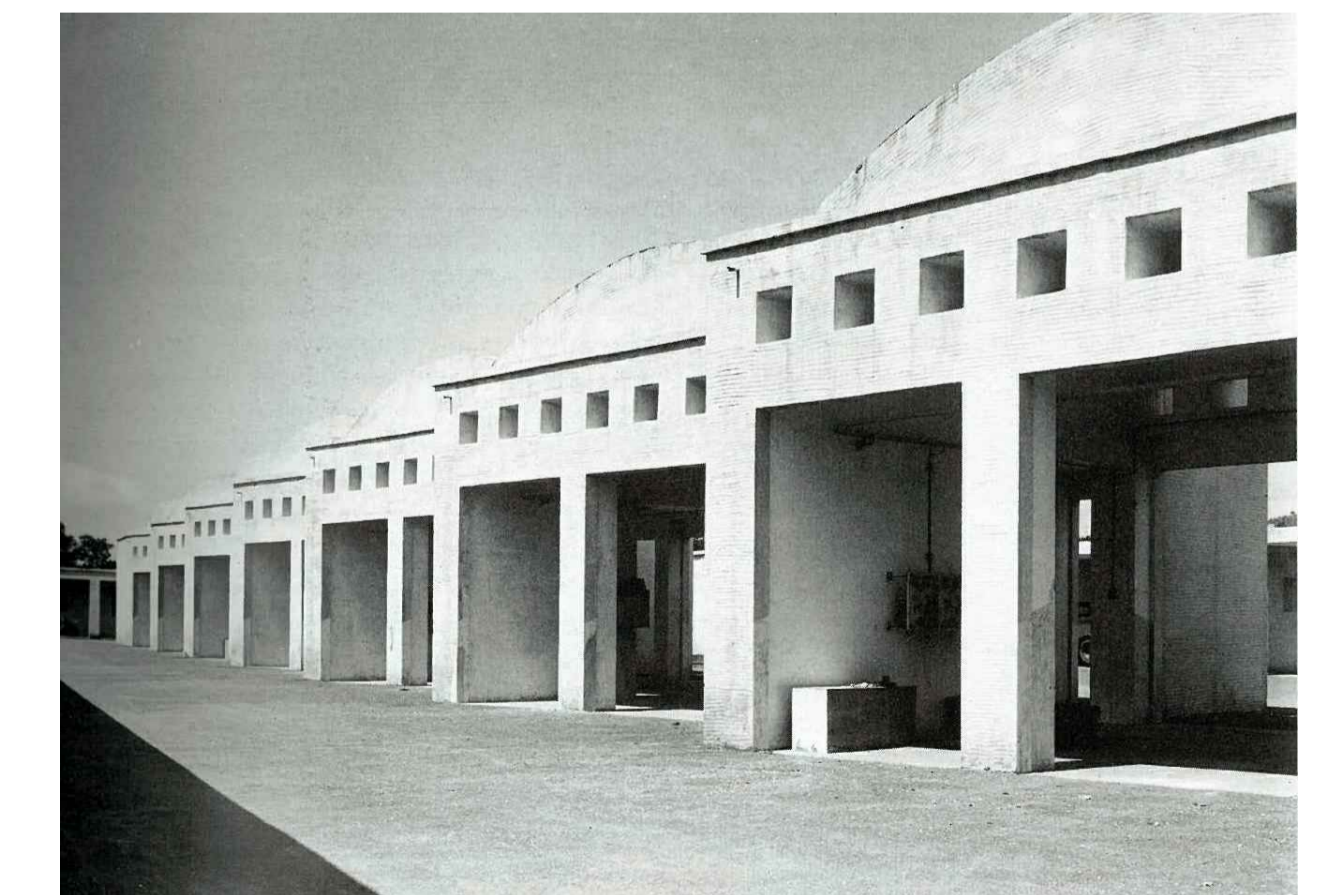

DIRIGENTE SERVIZIO PIANIFICAZIONE URBANISTICA ESECUTIVA
arch. Andrea Ceudech

RESPONSABILE DEL PROCEDIMENTO
arch. Agrippino Graniero

TITOLO
PIANO DI RECUPERO
CON VALORE DI PERMESSO DI COSTRUIRE

COMMITTENTE - PROPONENTE
ORION IMMOBILIARE srl
via Rossi 79, Volla (NA)

ORION IMMOBILIARE srl
Via Rossi, 79 - 80048 Volla (NA)
P.IVA: 06993014270

PROGETTISTI
CORVINO + MULTARI
via Ponti Rossi 117/a, Napoli
tel 081 744 1678
info@pec.corvinoemultari.com

Ingegneria e sviluppo
via Nazionale delle Puglie, 283 San Vitale (NA)

CONSULENTI
disciplina urbanistica ed edilizia
arch. Giancarlo Graziani
ing. Stefano Pisani



DATA
Ottobre 2022

CODICE
PC_ANT_02

TITOLO
Inquadramento_02

SCALA
1 : 100