




TIPICO 1

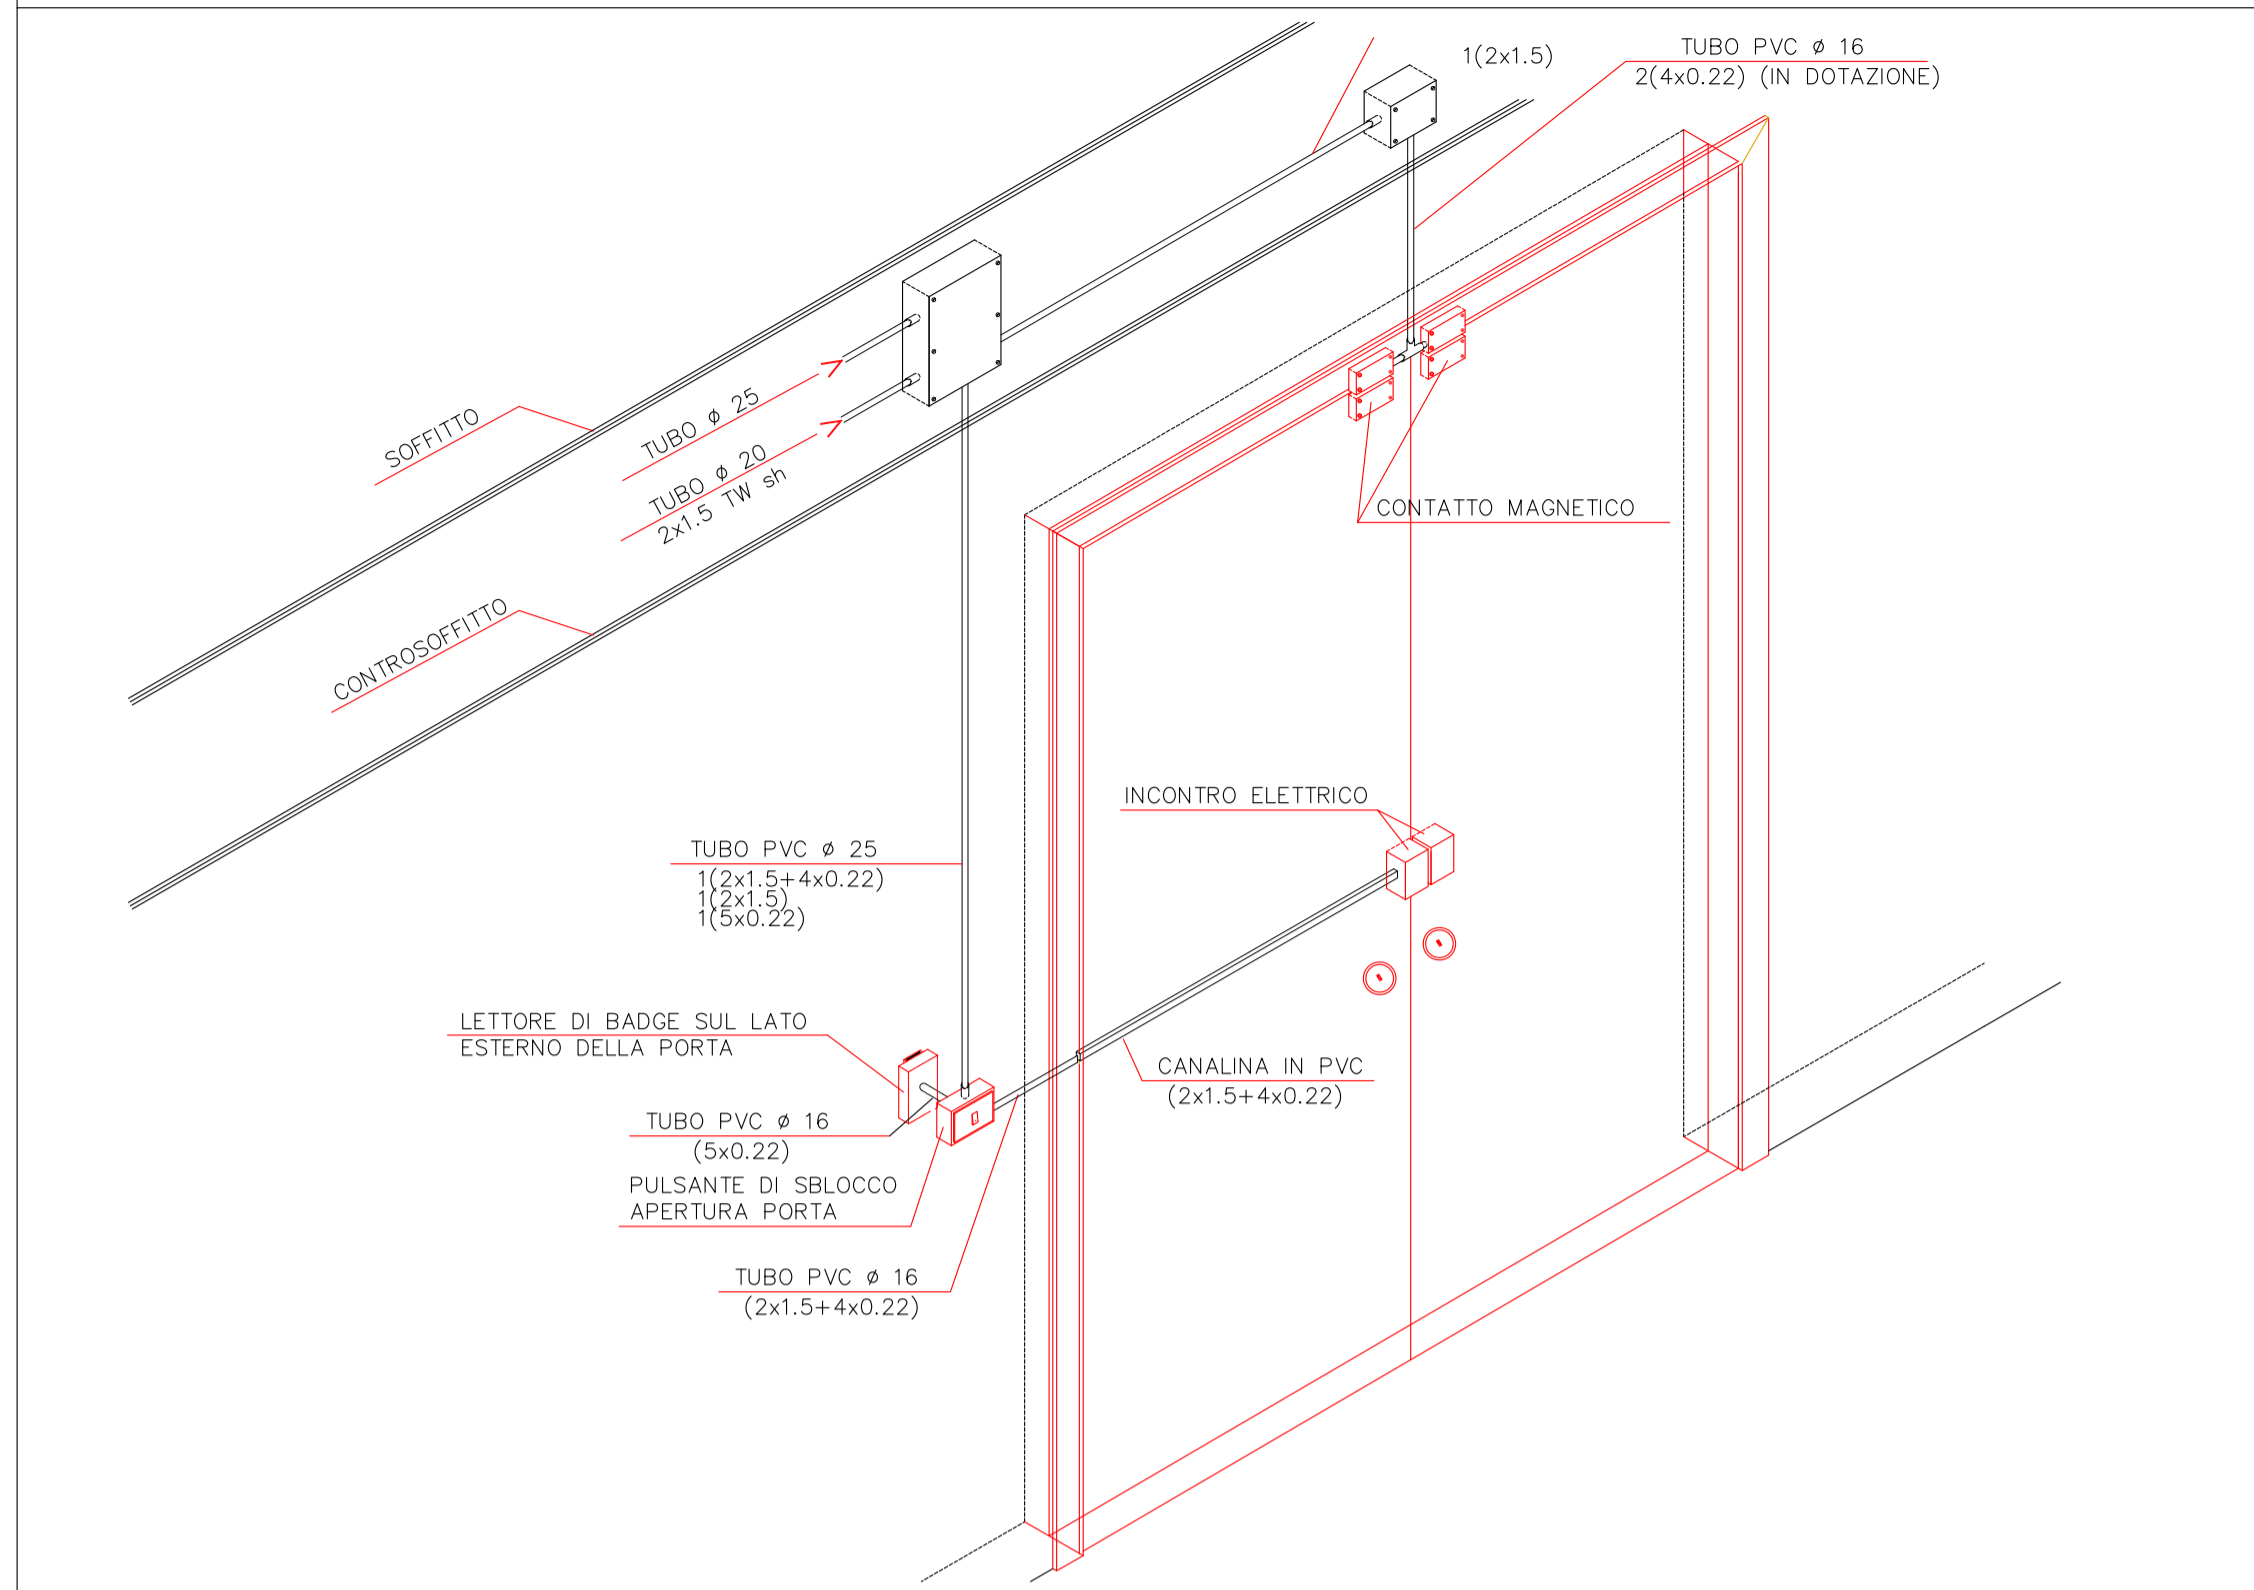

TIPICO 2

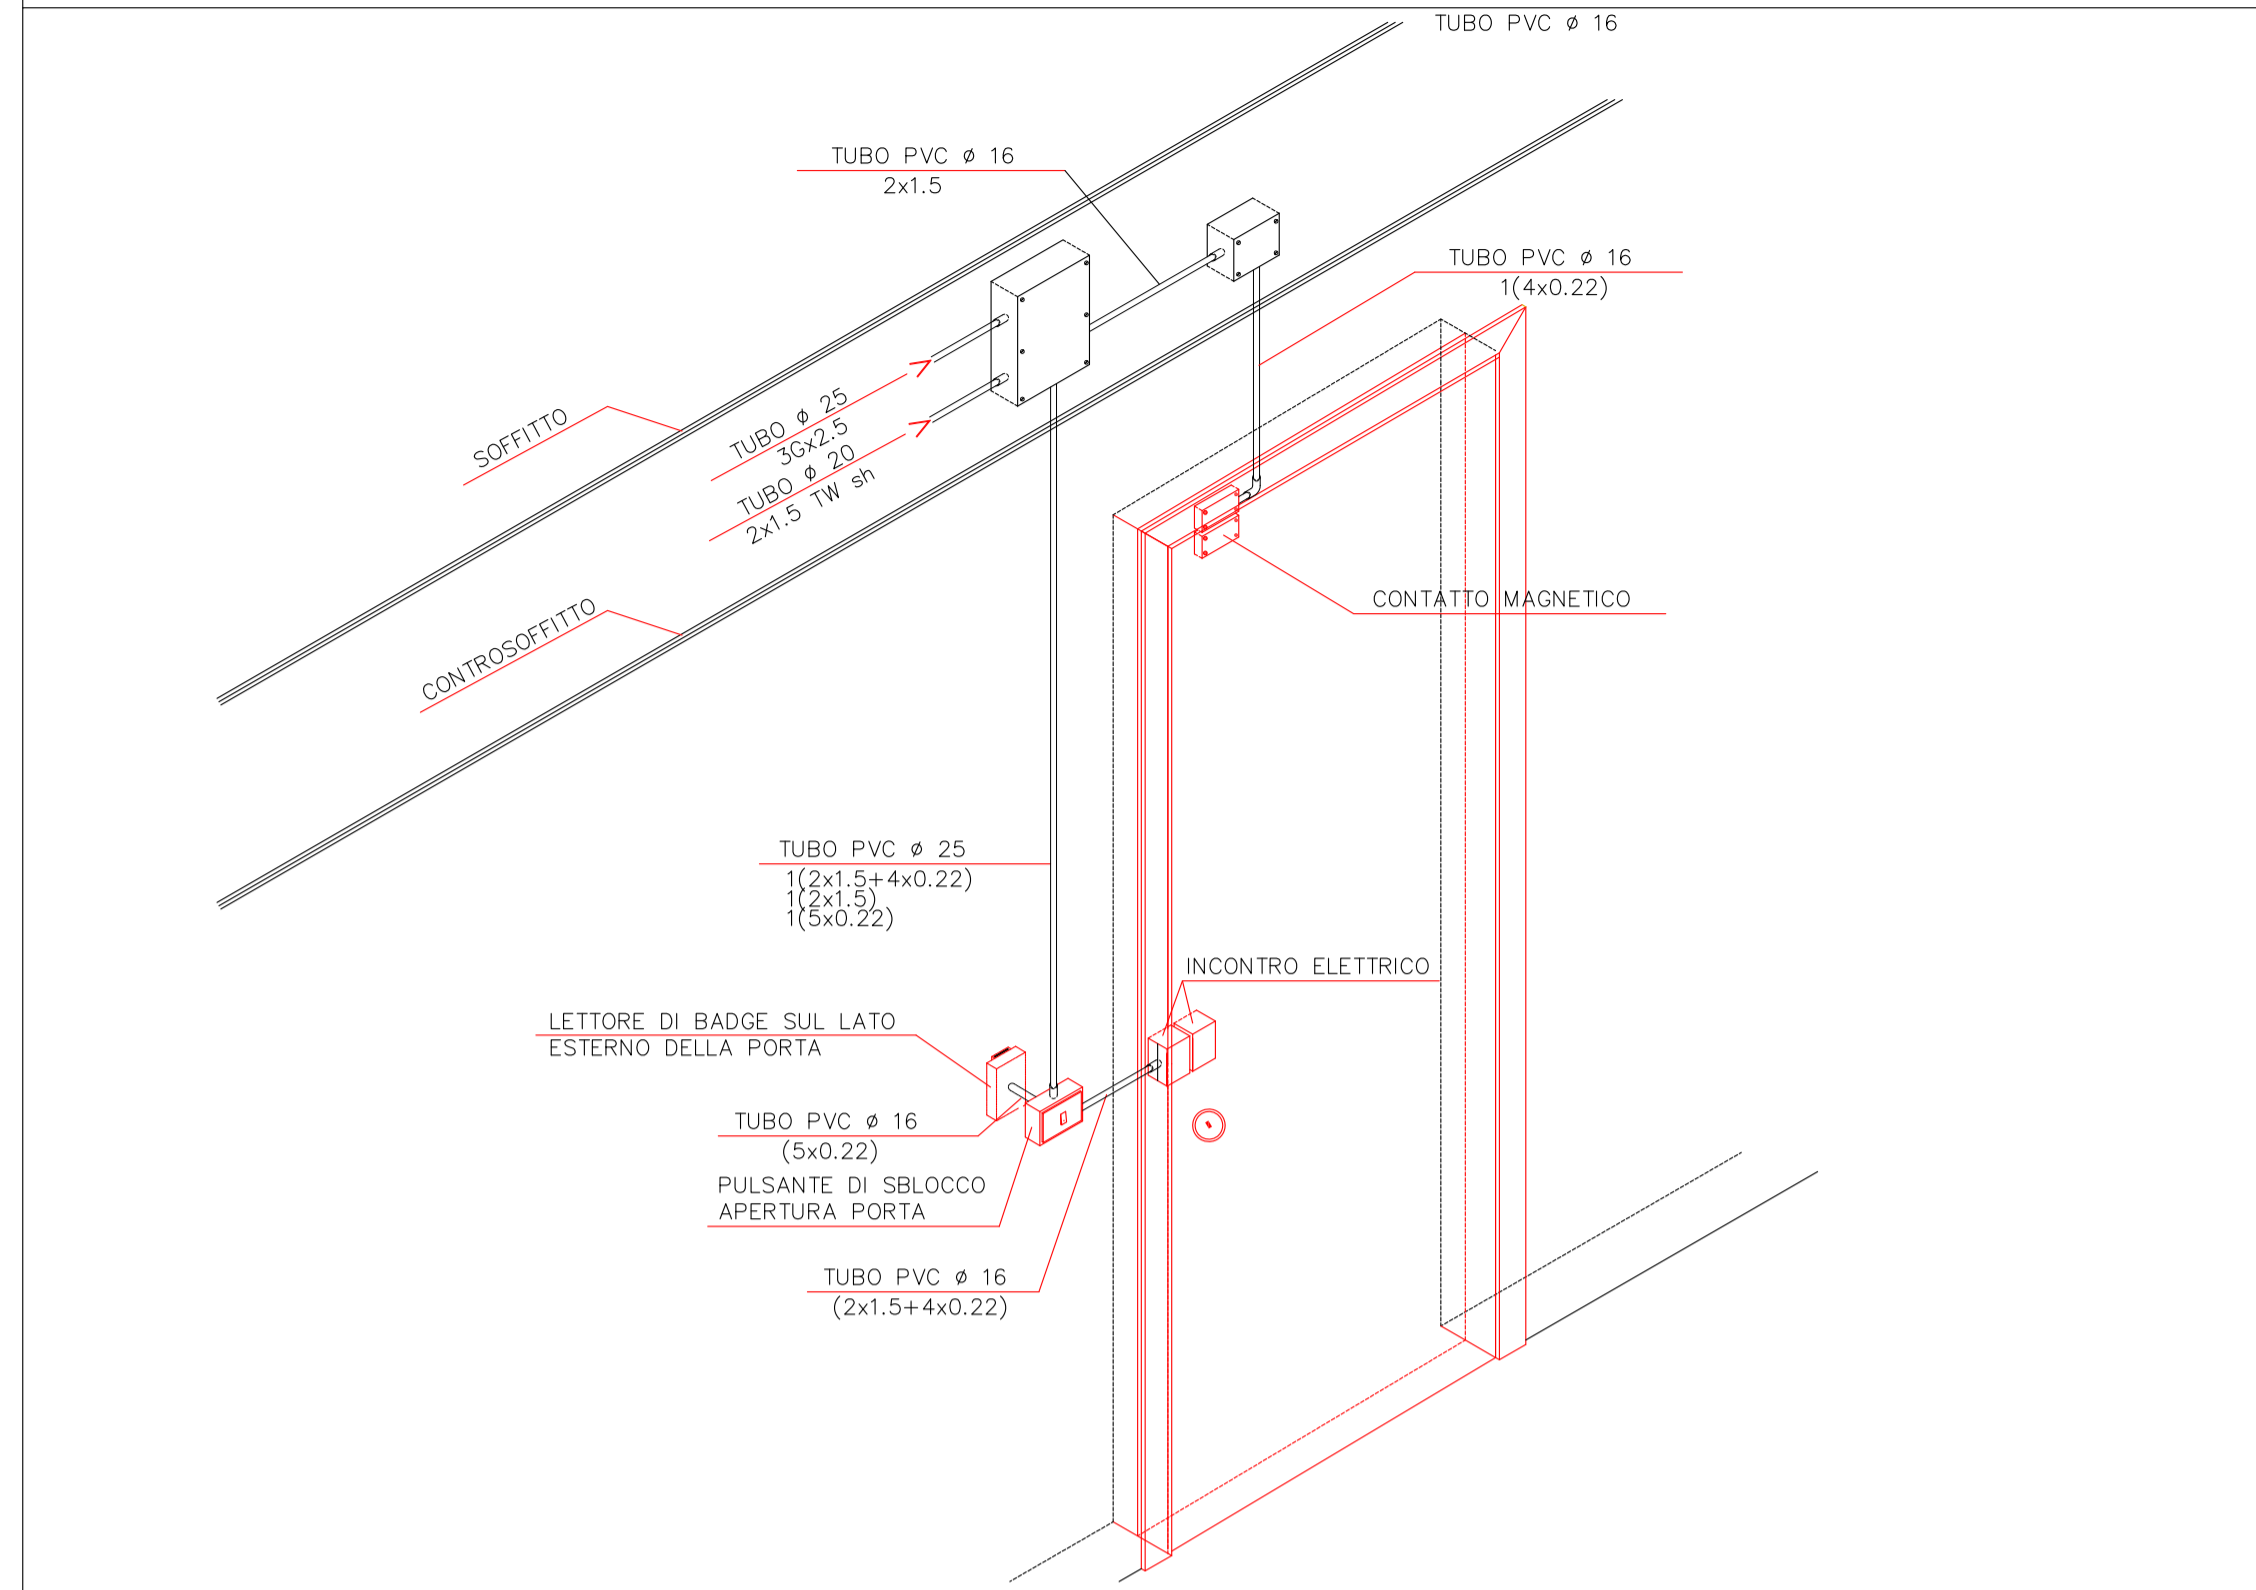


TIPICO 3

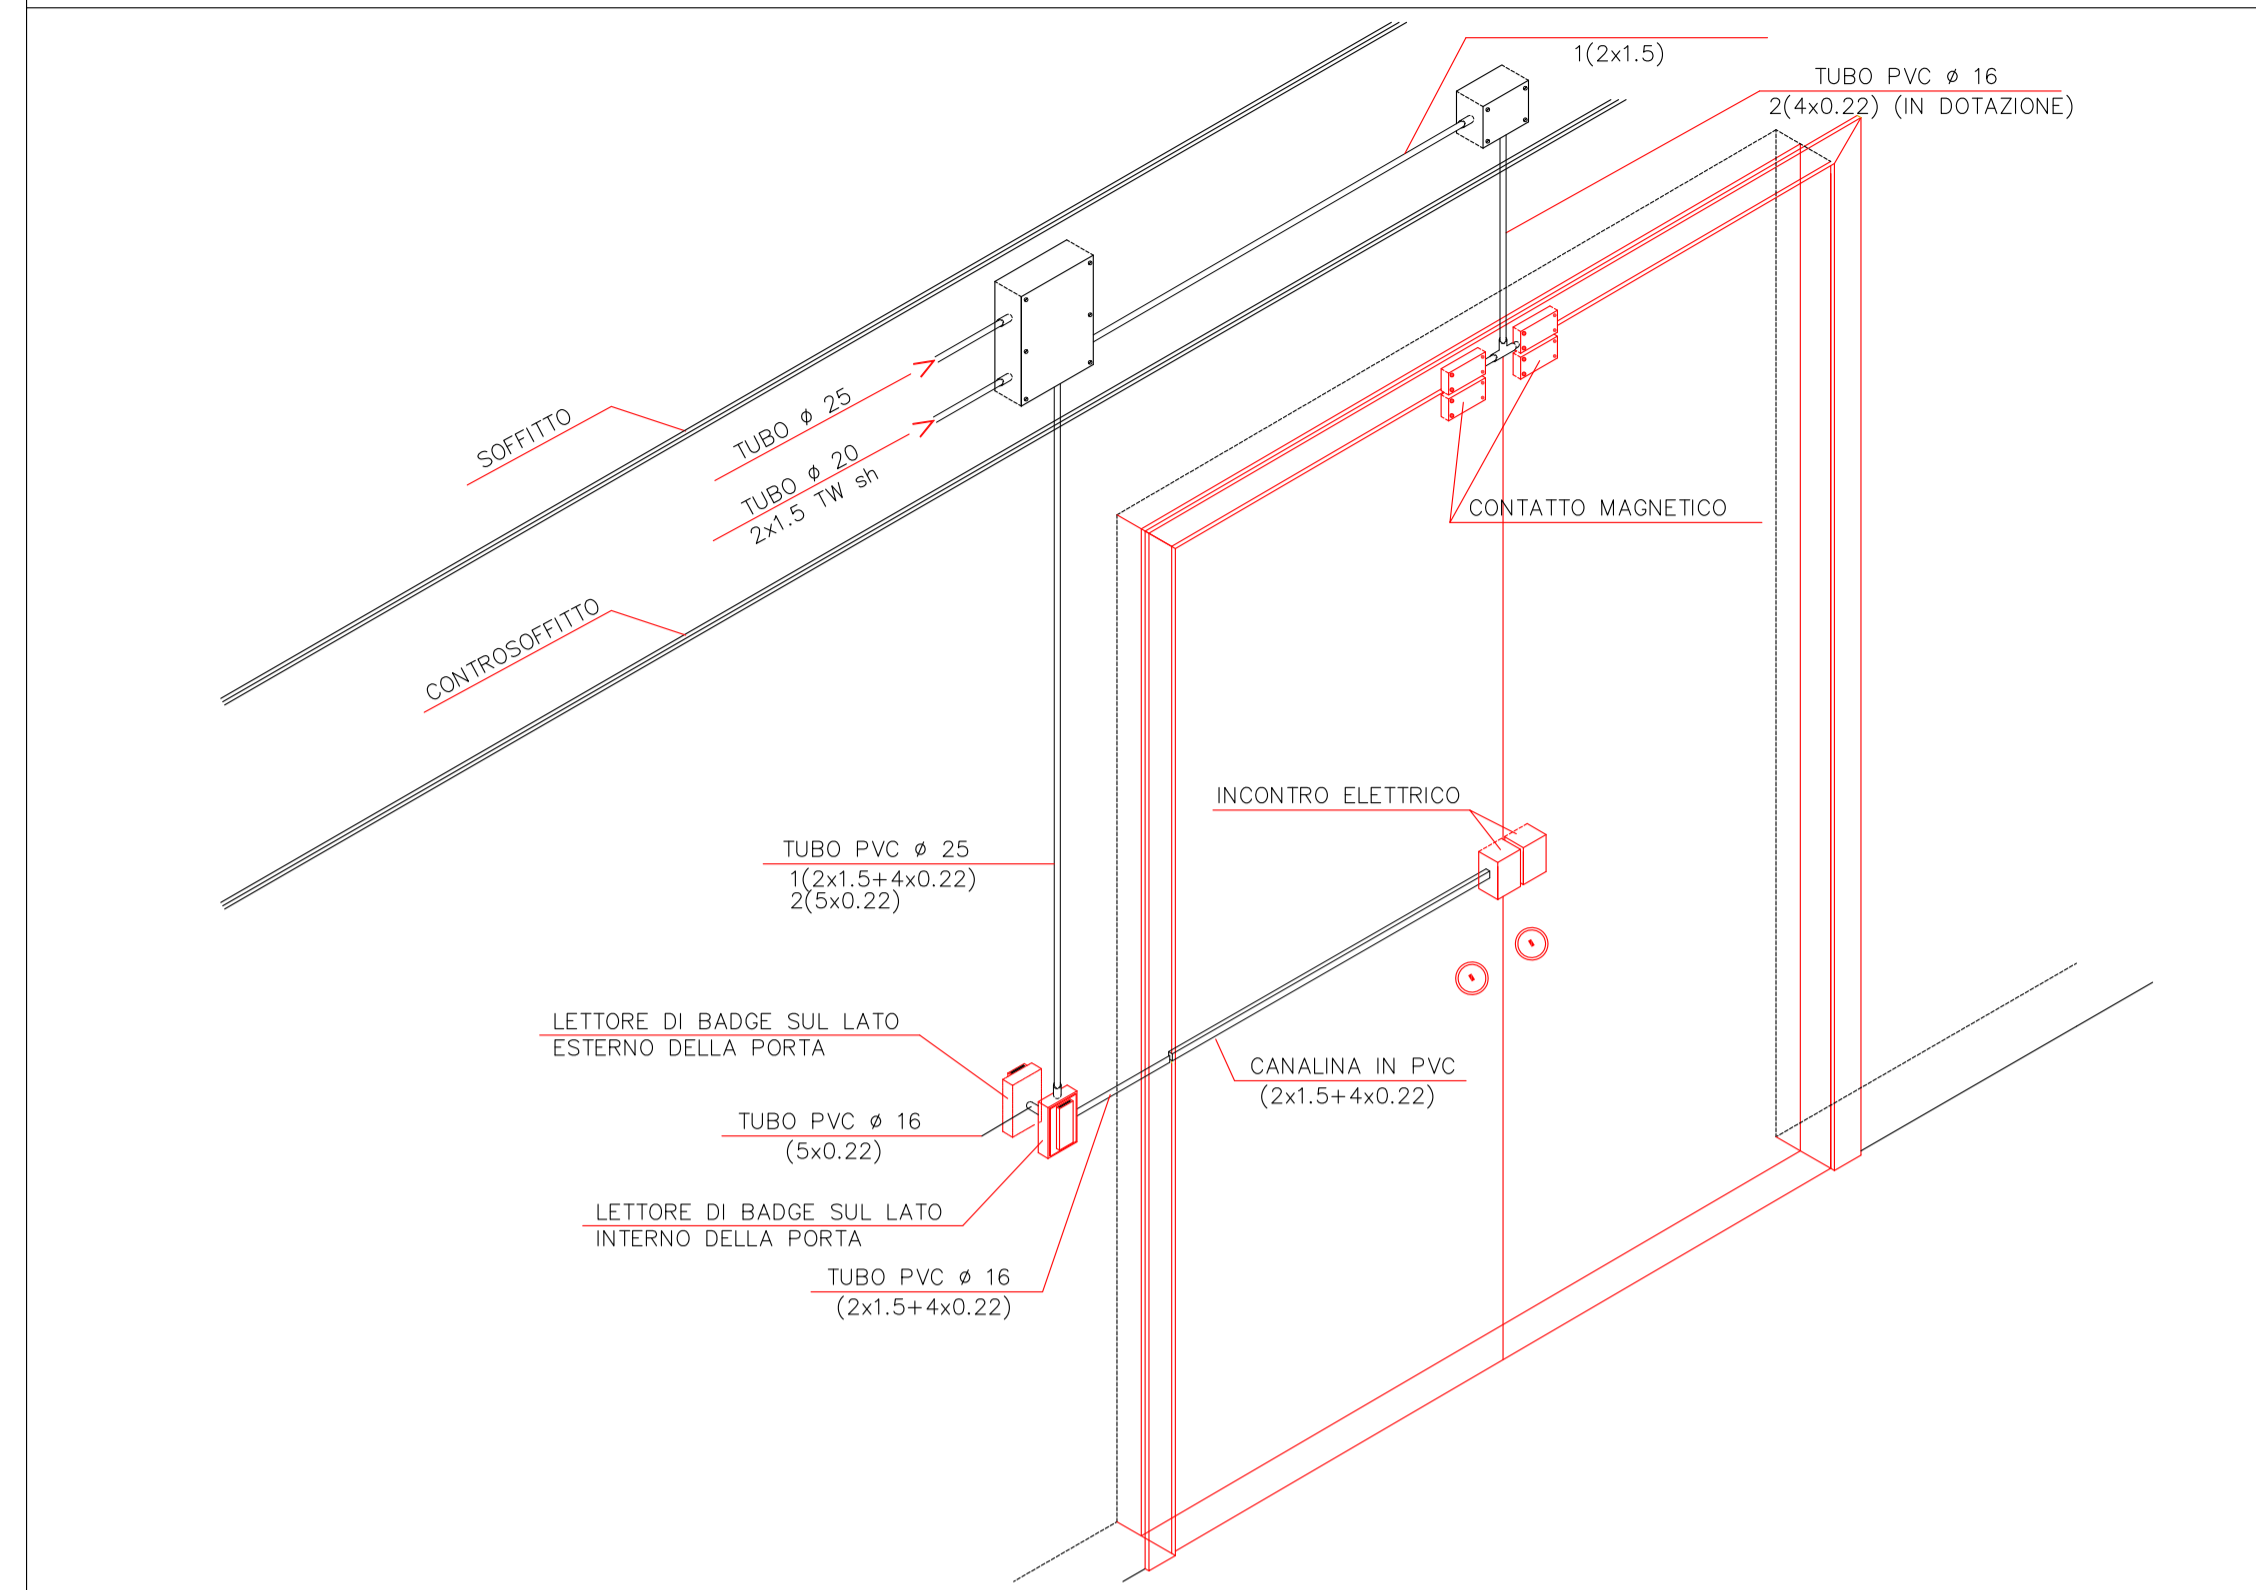


LEGENDA	
	RIVELATORE DI FUMO INSTALLAZIONE NEL CONTROSOFFITTO
	CENTRALE ANTINCENDIO
	CENTRALE EVAC
	PULSANTE DI ALLARME ANTINCENDIO
	SIRENA INTERNA ALLARME ANTINCENDIO
	SIRENA ESTERNA ALLARME ANTINCENDIO
	ALARME ANTINCENDIO
	TARGA OTTICA ALLARME ANTINCENDIO

COLLEGAMENTO LINEA MONTANTE IN TUBO (FUORI SCALA)

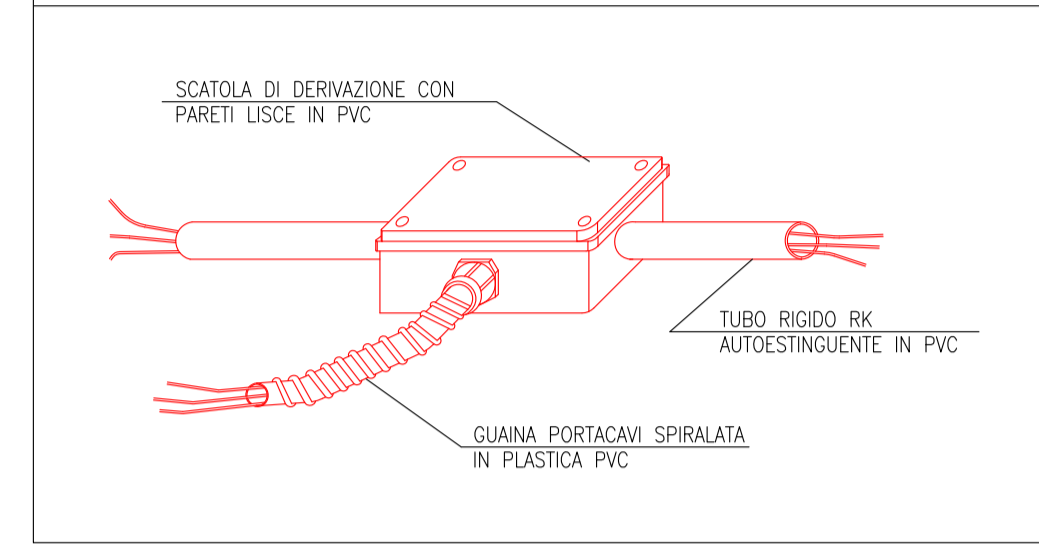


PLANIMETRIA NEGOZI - SCALA 1:100

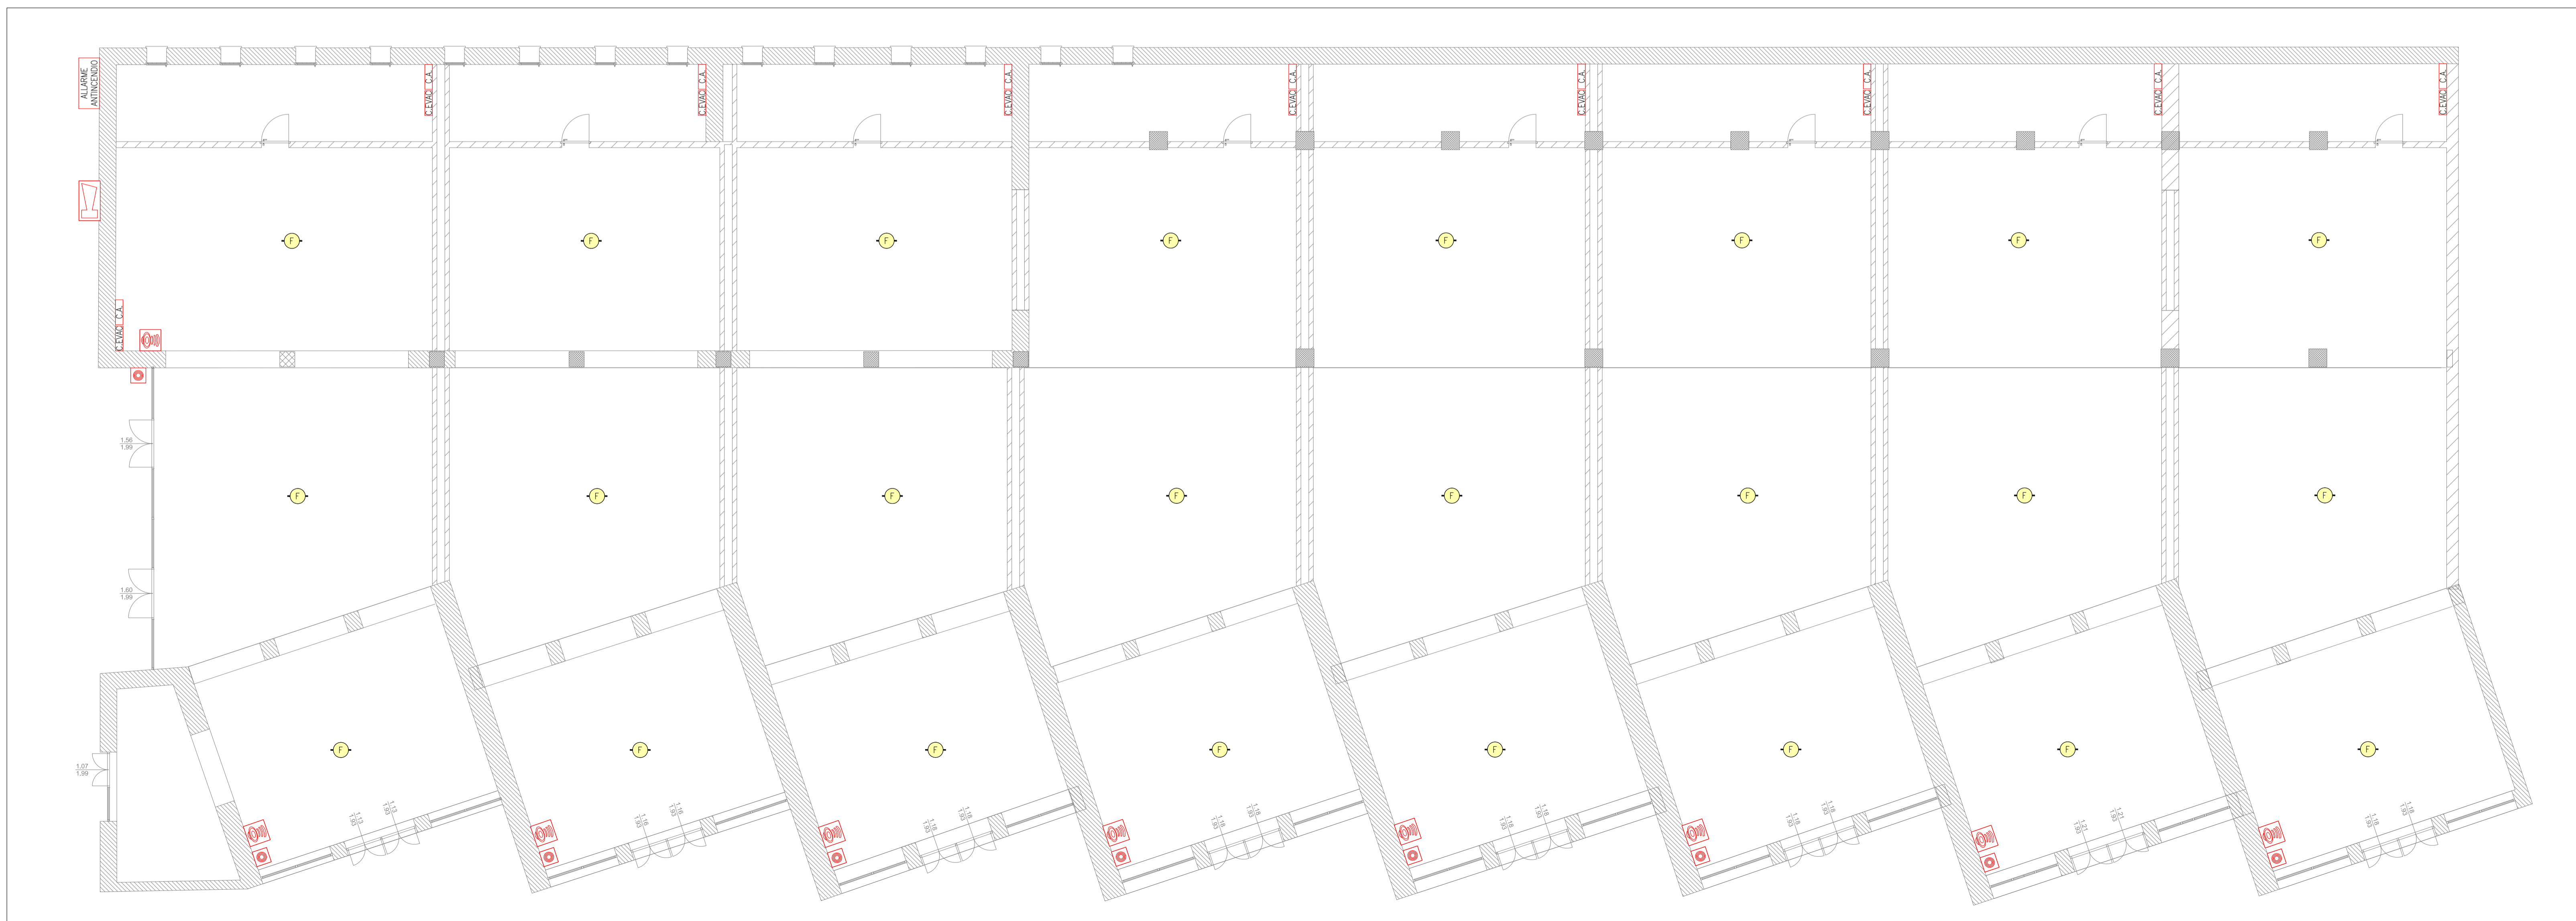

PUA AMICARELLI

Piano di Recupero ai sensi dell'art. 26 della L.R. Campania n. 16/2004, relativo ad un Immobile sito in viale J.F. Kennedy n. 98 - 108, Napoli; ricadente in Ambito 6 - Mostra d'Oltremare, Zona nB e nFB, ai sensi della Variante Occidentale al PRG, Art.8; 18; 22; 28.

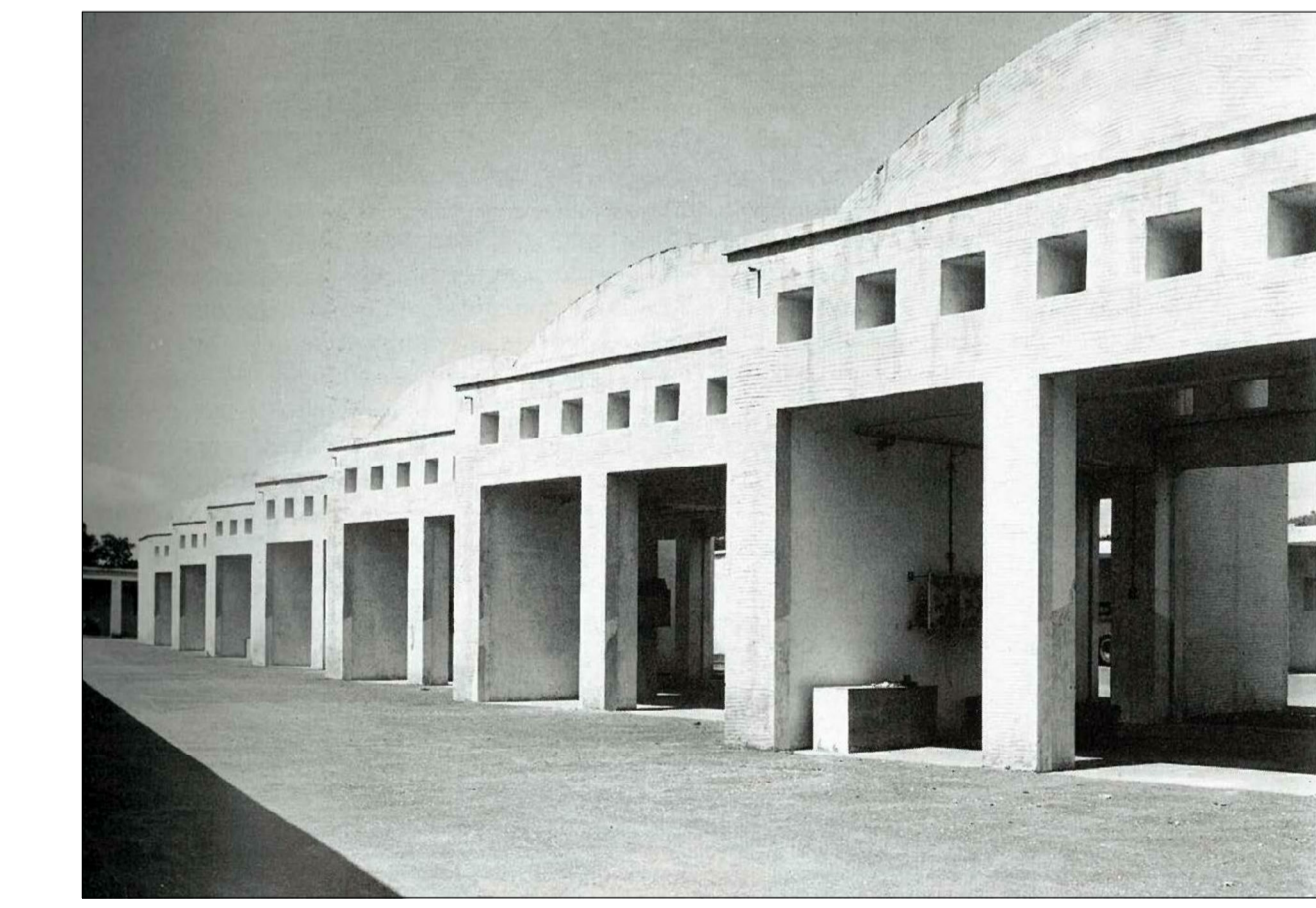

DIRETTORE SERVIZIO PIANIFICAZIONE URBANISTICA ESECUTIVA: arch. Andrea Ceudech. RESPONSABILE DEL PROGETTO: arch. Agrippino Graniero.

PIANO DI RECUPERO CON VALORE DI PERMESSO DI COSTRUIRE

<p>COMMITTENTE - PROPONENTE ORION IMMOBILIARE srl via Rossi 79, Volte (NA)</p> <p>PROGETTISTI CORVINO + MULTARI via Ponte Rossi 117/a, Napoli tel. 081 744 1678 info@pec.corvinoMULTARI.com</p> <p>CONSULENTI disciplina urbanistica ed edilizia arch. Giancarlo Graziani ing. Stefano Pisani</p>	<p>ORION IMMOBILIARE srl Via Rossi, 79 - 80046 Volte (NA) P.IVA: 09930141210</p> <p>INGEGNERIA E SVILUPPO via Nazionale delle Puglie, 283 San Vitale (NA)</p> <p>CONTORE DELLA REGIONE CAMPANIA Sezione di Napoli 13012</p>
---	---

DATA: Ottobre 2022. CODICE: PC_IMP_B_16. TITOLO: Impianto EVAC - Blocco negozi. SCALA: 2249