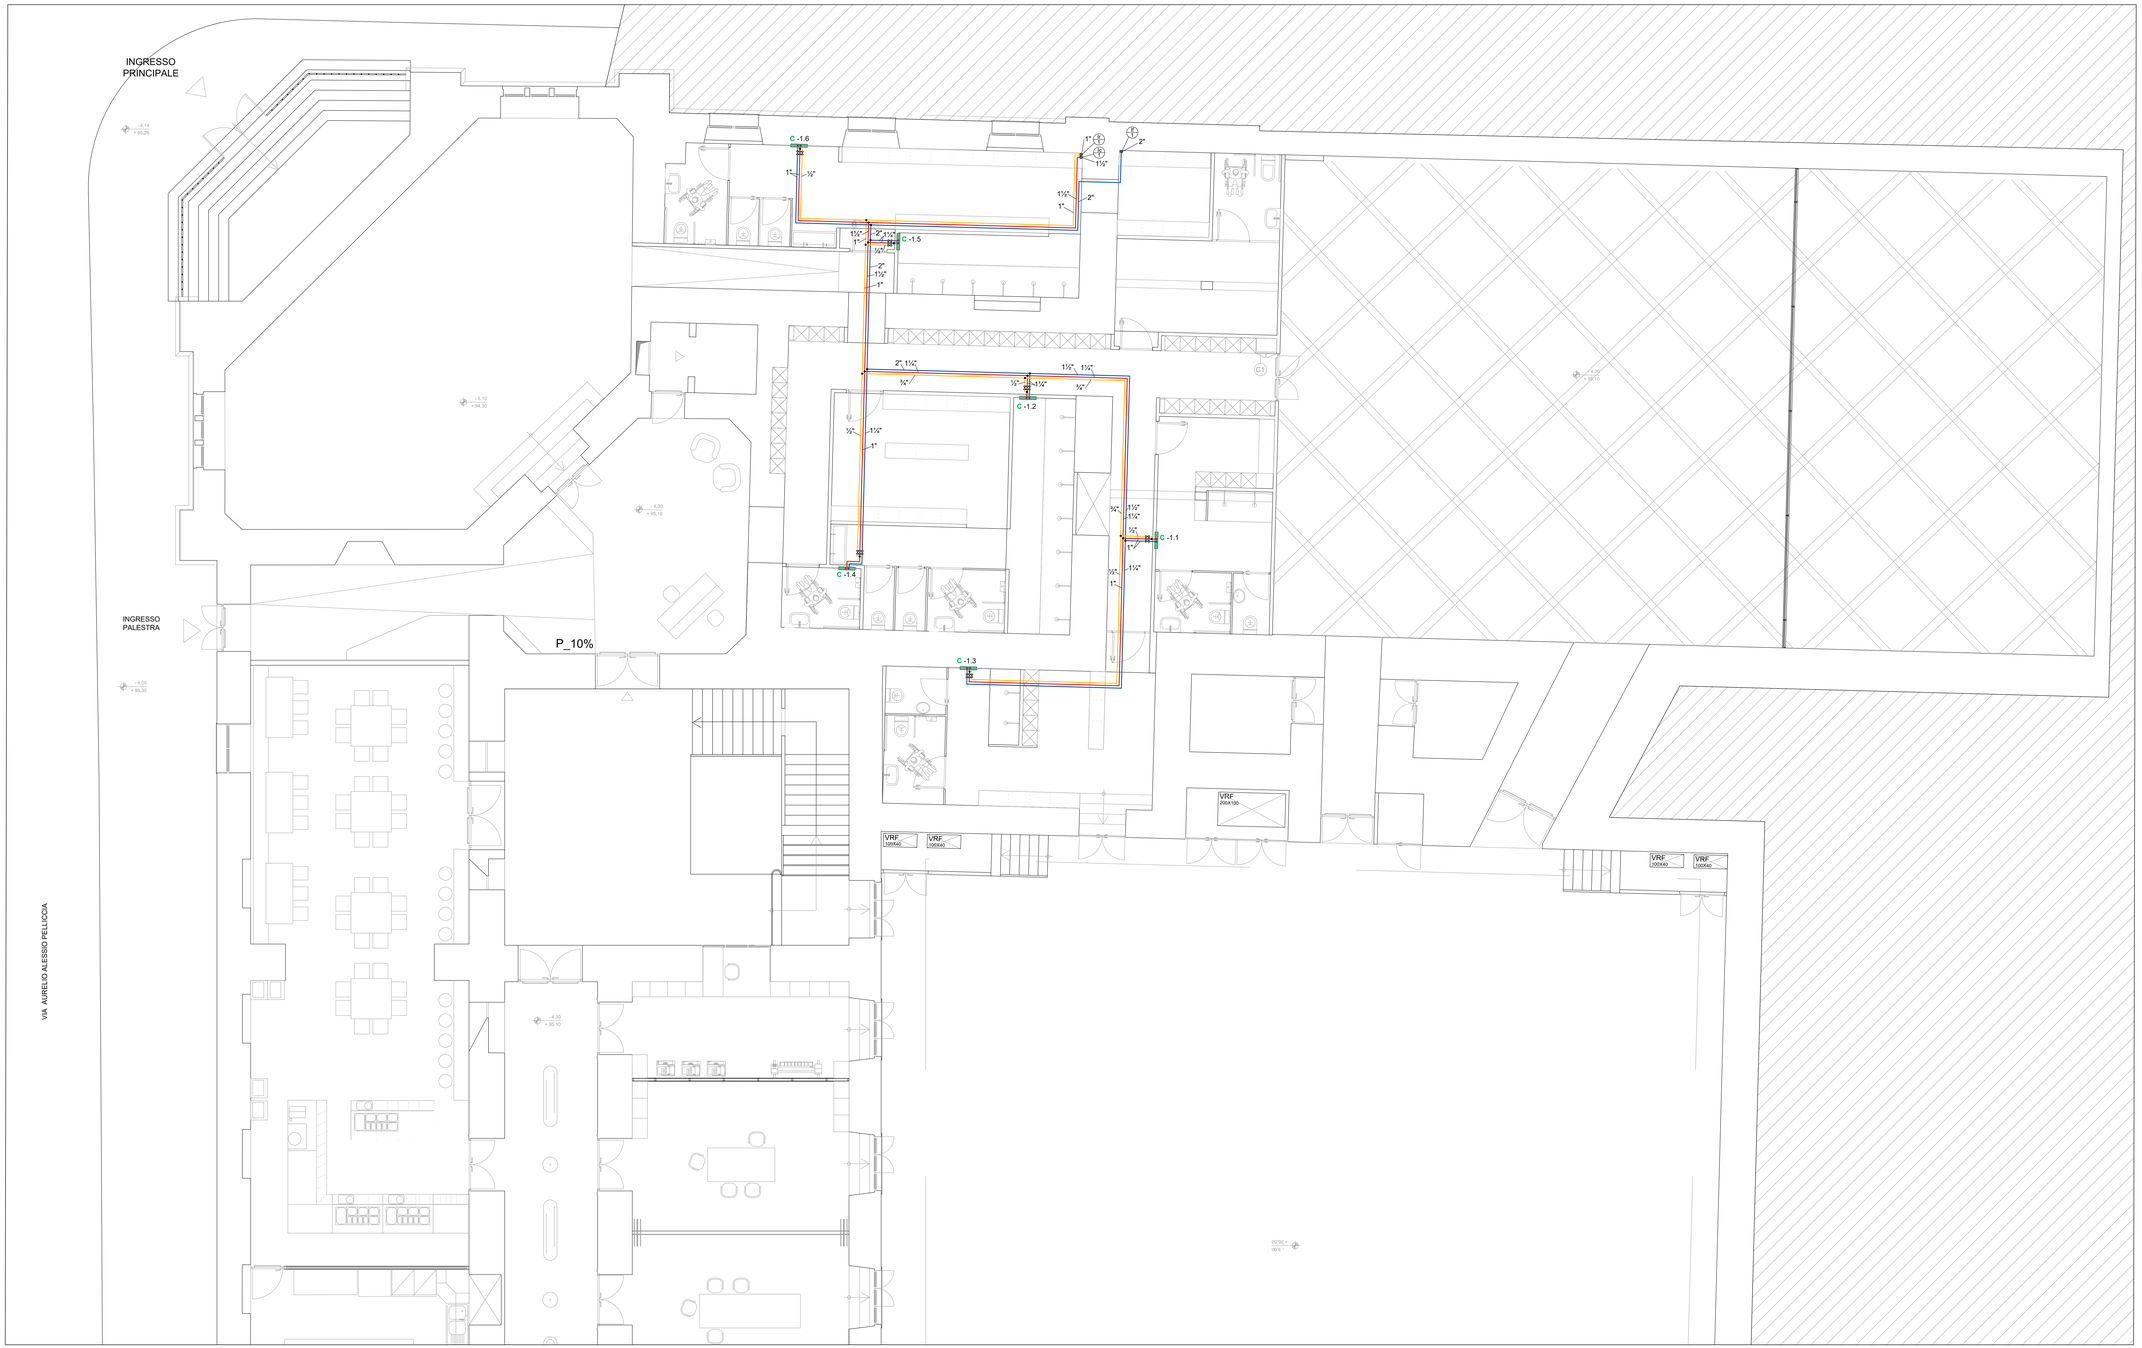

PIANTA PIANO SEMINTERRATO - 4.30 m

LEGENDA SIMBOLI

Ch.	COLLETTORE COMPLANARE DI DISTRIBUZIONE (TIPO TRILEM)
	MONTANTE ACQUA FREEDDA
	MONTANTE ACQUA CALDA
	MONTANTE ACQUA DI RICIRCOLO
	MONTANTE DI SCARICO FECALE
	MONTANTE DI VENTILAZIONE
	MONTANTE GAS METANO IN ACCIAIO DA CONTATORE ESISTENTE
	TUBAZIONE ACQUA FREDDA IN ACCIAIO ZINCATO COIBENTATO CIRCUITO PRIMARIO
	TUBAZIONE ACQUA CALDA IN ACCIAIO ZINCATO COIBENTATO CIRCUITO PRIMARIO
	TUBAZIONE ACQUA DI RICIRCOLO IN ACCIAIO ZINCATO COIBENTATO
	TUBAZIONE ACQUA FREDDA IN MULTISTRATO PREISOLATO CIRCUITO SECONDARIO
	TUBAZIONE ACQUA CALDA IN MULTISTRATO PREISOLATO CIRCUITO SECONDARIO
	MONTANTE
	VALVOLA DI INTERCETTAZIONE

TABELLA DIAMETRI VALVOLE DI INTERCETTAZIONE

TUBAZIONE	VALVOLA
1½"	DN40
1¼"	DN32
1"	DN25
¾"	DN20
½"	DN15
3/8"	DN10

NOTE.

- Ogni attraversamento di compartimentazione REI da parte di tubazioni combustibili, dovrà essere realizzato a mezzo di collari antifuoco intumescenti EI120'certificati approvati dalla D.L.
- Ogni attraversamento di compartimentazione REI da parte di tubazioni incombustibili coibentate, dovrà essere realizzato a mezzo di fascia intumescente certificata, approvata dalla D.L.
- Qual ora si presentino situazioni di attraversamenti di diverse tubazioni combustibili e non su fioriere importanti, la compartimentazione andrà ripristinata a mezzo di pannelli EI120'. Sigillante antifuoco e schiuma antifuoco, approvata dalla D.L.
- Prevedere tutti gli idonei compiratto, ispezioni e accorgimenti nei tratti di scarico verticali sia per le acque nere che bianche secondo le indicazioni della casa costruttrice delle tubazioni scelte.
- Le tubazioni di dovranno prevedere la finitura in lamierino nei tratti a vista ed esterni oltre la coibentazione

KEY PLAN - PIANTA PIANO SEMINTERRATO - 4.30 m

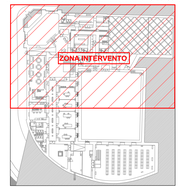

CLIENTE

GENERAZIONE VINCENTE S.P.A.

"Realizzazione di un'attrezzatura di interesse comune destinata a polo multifunzionale di eccellenza per l'alta formazione specialistica, i servizi al lavoro e le iniziative per i giovani" nel complesso immobiliare denominato *Istituto Giovanni Battista De la Salle*.
Quartiere Avvocata - II Municipalità - Napoli

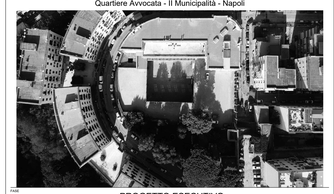

FASE

PROGETTO ESECUTIVO

OGGETTO

Distribuzione Impianto idrico di carico e scarico principale
Pianta Piano Seminterrato - Parte A

SCALA 1:50

STATO DI AVANZAMENTO

PROGETTO ESECUTIVO

TAVOLA N. 03

CODICE ELABORATO	FILE	DATA	VIS	DA
DLS_E_IS_D_003	03_DLS_E_IS_D_003.dwg	23.10.2020	VP	AD

Rev	Richiesta da				
A					

NOME CONSULENTE

ING. ANTONIO DORI
ING. CIRO CAPUANO
ING. STEFANO DORI

COORDINATORE DELLA PROGETTAZIONE

ARCHITETTO
GIUSEPPE VELE
architettura | energia | urban design
Via Diego Colonna, 52 - 80125 Napoli
Via Roma 9 int. 8/9 80100 Avellino