



PIANO URBANISTICO ATTUATIVO
(ex art. 27 L.R.C.16/2004 e ss.mm.ii., ex art. 33 delle Nta della variante al PRG di Napoli)
PIANO URBANISTICO ATTUATIVO PER UN'AREA ALL'INCROCIO
TRA VIA ARGINE E VIA PRINCIPE DI NAPOLI A PONTICELLI
REALIZZAZIONE DI UN INSEDIAMENTO COMMERCIALE E
ATTREZZATURE PUBBLICHE E DI USO PUBBLICO

STATO DI PROGETTO



ELABORATO DA: **RISPETTO DELLE NORME IGIENICO SANITARIE: PIANTA DI PROGETTO**

ELABORATO DA: **Tav. V.S. 1**

DATA: Maggio 2018

AGGIORNAMENTI: Ottobre 2020

PROPRIETA':

S.A.C.I. Srl
PROMOTORE ACQUIRENTE:
LIDL ITALIA Srl


PROGETTO:

FALANGA E MORRA ARCHITETTI
Coordinamento: Arch. Giovanni Morra




| CALCOLO SUPERFICI | SUPERFICI NETTE* MQ | SUPERFICI LORDE* MQ |
|---|---------------------|---------------------|
| TOTALE AREA VENDITA | 1390,50 | 1426,36 |
| BUSSOLA DI INGRESSO | 30,66 | 33,46 |
| Transito merci 1/Carico scarico merci | 80,67 | 86,96 |
| Transito merci 2 | 209,63 | 226,03 |
| Locale cottura pane | 80,31 | 85,11 |
| Anti WC disabili (clienti) | 4,00 | 5,53 |
| WC disabili (clienti) | 3,88 | 5,43 |
| Locale carica muletti | 6,72 | 9,30 |
| Cella surgelati | 63,91 | 88,87 |
| Cella freschi e carni | 20,80 | 28,18 |
| Vano scala | 10,87 | 14,66 |
| TOTALE SUP. AUSILIARIA PIANO TERRA | 480,79 | 550,07 |
| Spogliatoio uomini | 12,11 | 14,41 |
| Spogliatoio donne | 14,90 | 17,03 |
| Anti WC | 3,42 | 4,48 |
| WC donne | 1,80 | 2,21 |
| WC uomini | 1,80 | 2,68 |
| Disimpegno 1 | 14,30 | 17,61 |
| Disimpegno 2 | 3,56 | 5,15 |
| Filtro fumi 1 | 9,50 | 12,40 |
| Filtro fumi 2 | 6,45 | 8,50 |
| Locale I.T. | 10,45 | 12,95 |
| Locale di riposo | 16,79 | 19,47 |
| Locale leon | 8,24 | 8,21 |
| Locale cassaforte | 8,52 | 10,48 |
| Locale quadri | 6,45 | 8,43 |
| Locale inutilizzato | 47,98 | 56,00 |
| TOTALE SUP. AUSILIARIA PRIMO PIANO | 163,07 | 200,01 |
| TOTALE SUP. COMPLESSIVA PT | 1901,95 | 2009,89 |
| TOTALE SUP. COMPLESSIVA PT + PP | 2065,02 | 2209,90 |

PIANTA PIANO TERRA (+0.10)
scala 1:100

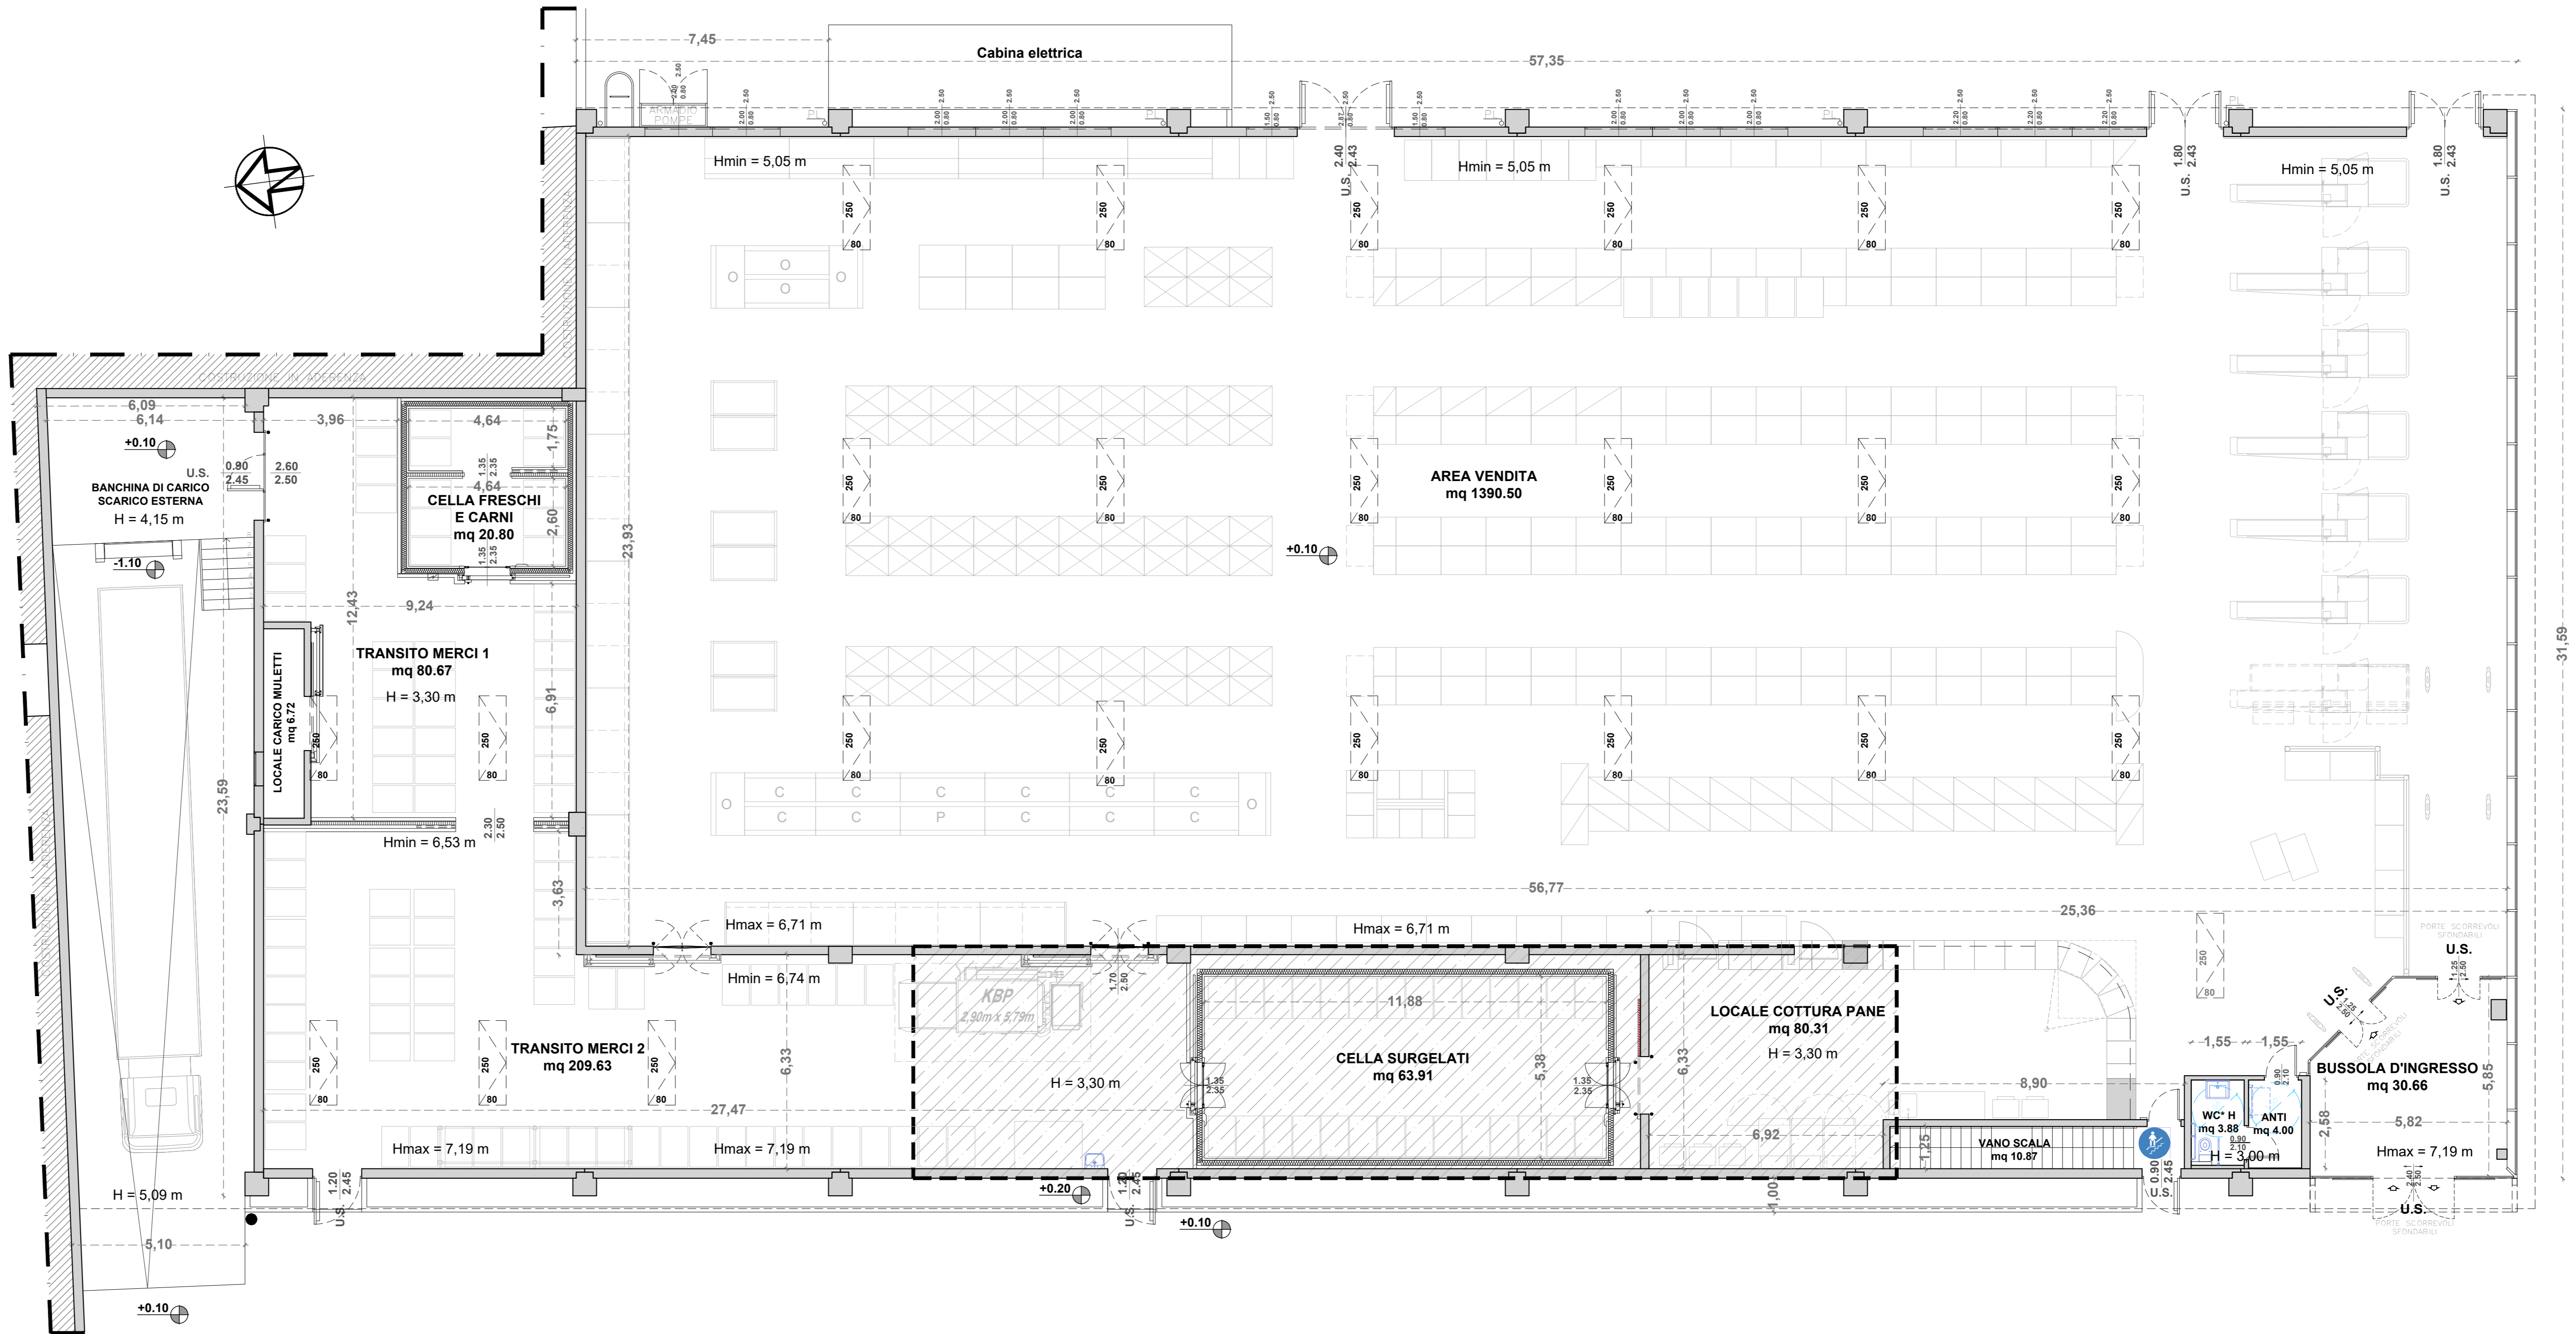

PIANTA PIANO PRIMO (+3.80)
scala 1:100

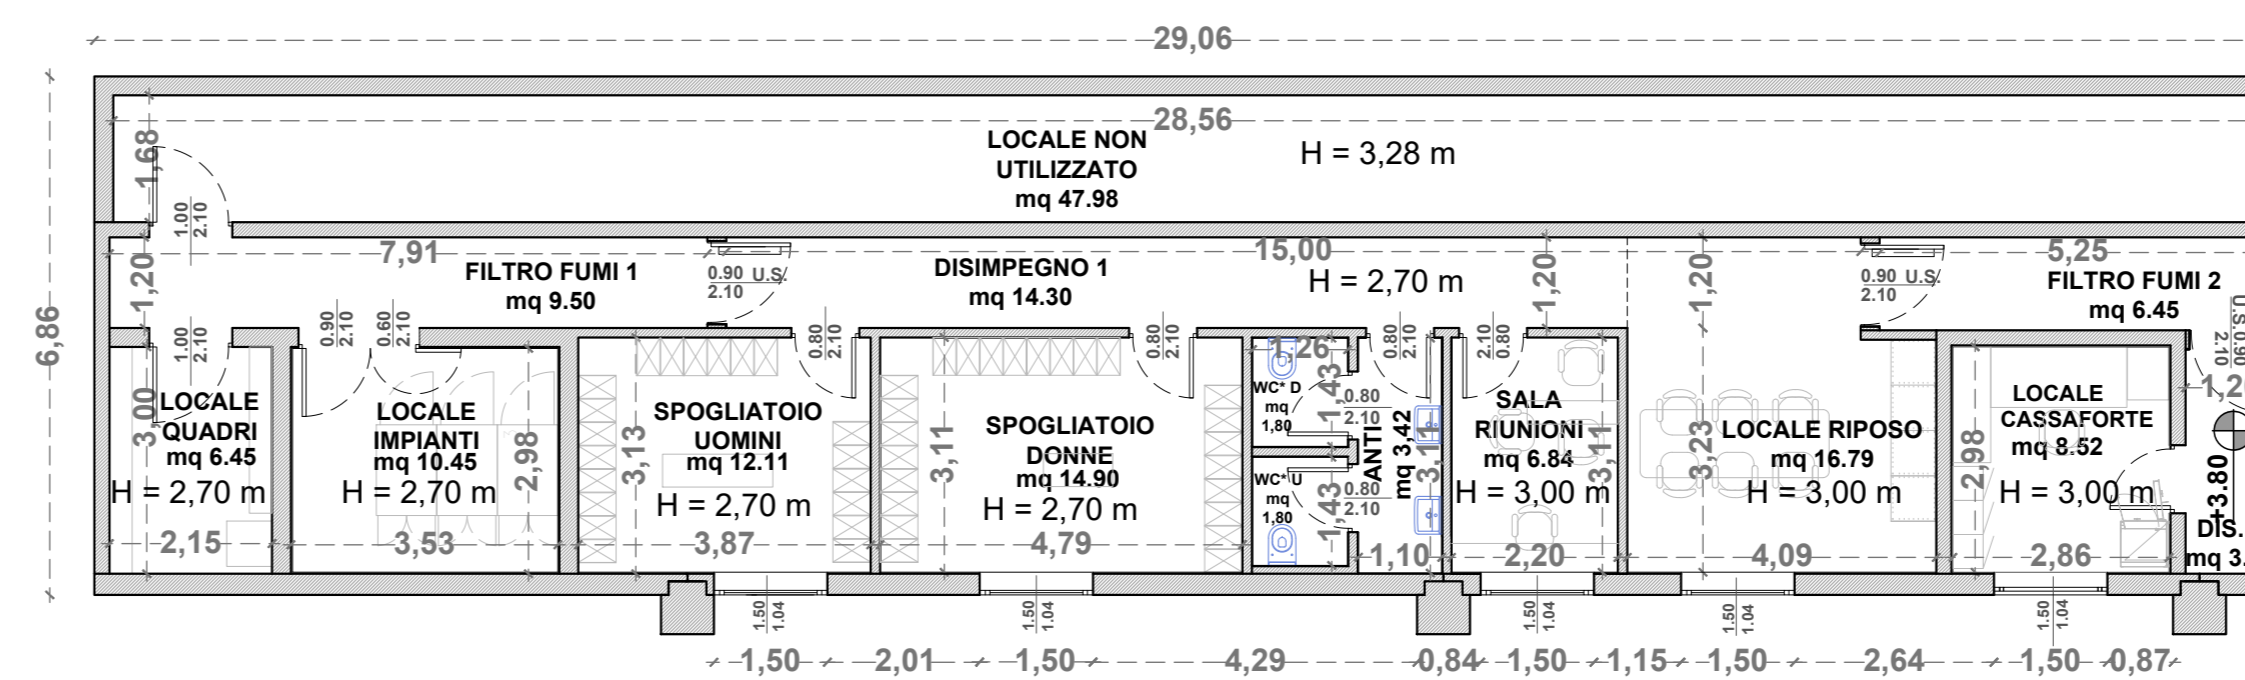

- SAGOMA PIANO PRIMO**
- WC*** SERVIZI IGIENICI DOTATI DI AERAZIONE FORZATA
- PREDISPOSIZIONE DI MONTASCALE NEL CASO IN CUI SIANO PRESENTI LAVORATORI CON DIFFICOLTA' MOTORIE O SENSORIALI**