

INGRESSO PRINCIPALE  
-4,14  
+95,26

INGRESSO PALESTRA  
-4,06  
+95,34

USCITA VERSO  
LUOGO SICURO

MONTANTE  
AI PIANI

MONTANTE  
AI PIANI

VERSUS USCITA  
PIANO TERRA

COLLEGAMENTO  
IMPIANTO SPECIAMENTO  
AUTOMATICO A CO<sub>2</sub>

CI PIOVE  
LUOGO SICURO  
TEMPORANEO

Le pareti di separazione e compartimentazione degli archivi e depositi e locali tecnici al piano seminterrato avranno requisiti di resistenza al fuoco almeno pari a REI 60.


In linea generale le strutture saranno realizzate in modo da garantire una resistenza al fuoco di almeno R 60 (strutture portanti) e REI 60 (strutture separanti) per edifici con altezza antincendi fino a 24 m come il nostro caso

APERTURE DI AREAZIONE  
PERMANENTI SULLE FINESTRE

LEGENDA	
	Muratura REI 120
	Estintore a polvere da 6 Kg con cartellonistica di sicurezza
	Estintore a Co <sub>2</sub> da 5 Kg con cartellonistica di sicurezza
	Pulsante di emergenza con cartellonistica di sicurezza
	Pannello allarme incendio con cartellonistica di sicurezza
	Pulsante generale di sgancio tensione
	Lampada con criptogramma uscita di emergenza sotto SE
	Lampada di emergenza
	Rivelatore di fumo sotto controsoffitto
	Rivelatore di fumo sopra controsoffitto
	Idrante UNI 45 a muro
	Cartellonistica di emergenza -uscita di sicurezza-
	Via di esodo orizzontale
	Via di esodo verso l'alto
	Via di esodo verso il basso
	Quadro elettrico
	Maniglione antipanico
	Diffusore acustico sistema EVAC
	Microfono sistema EVAC
	Sirena esterna
	Lampada di segnalazione al di sotto del controsoffitto


NOTE:

PIANTA PIANO INTERRATO				
AREE NETTE AMBIENTI				1747,15 m <sup>2</sup>
COD	AMBIENTE	N	CAPICENZA	ALTEZZA m AREA [m <sup>2</sup> ]
P	PALESTRA		106	
-1.P.I	Ingresso			2,30 -3,00 #####
-1.P.A	Accettazione			3,00 #####
-1.P.SF	Sala fitness		26	3,50 #####
-1.P.SD	Spogliatoio DONNE		26	3,00 #####
-1.P.SU	Spogliatoio UOMINI		26	3,00 #####
-1.P.SU1	Spogliatoio istruttori UOMINI		2	2,30 #####
-1.P.SU2	Spogliatoio istruttori DONNE		2	3,00 #####
-1.P.INF	Infermeria			3,00 #####
-1.P.D	Deposito			2,30 #####
-1.P.SA	Sala attrezzi		52	8,22 #####
-1.P.SCL	Sala corpo libero		28	8,22 #####
-1.P.COR	Corridoio			3,00 #####
TOTALE PALESTRA				769,4
M	MENSA			
-1.M.S	Sala		68	3,90 #####
-1.M.C	Cucina			3,90 #####
-1.M.Sp	Spogliatoio		2	3,90 #####
TOTALE MENSA				178
F	FORMAZIONE		4	
-1.F.AL1	Aula Laboratorio 1			3,90 #####
-1.F.AL2	Aula Laboratorio 2			3,90 #####
-1.F.AL3	Aula Laboratorio 3			3,90 #####
-1.F.AL4	Aula Laboratorio 4			3,90 #####
-1.F.CS	Centro Stampa			3,90 #####
-1.F.COR	Corridoio			3,90 #####
TOTALE FORMAZIONE				236,2
AR	ARCHIVIO			
-1.AR.1	Ingresso			3,30 #####
-1.AR.A	Archivio			4,65 #####
TOTALE ARCHIVIO				358,1
DEP	LOCALI DEPOSITO			
-1.DEP1	Deposito 1			3,00 ####
-1.DEP2	Deposito 2			3,90 #####
TOTALE DEPOSITO				22
LT	LOCALI TECNICI			
-1.CED	C Elaborazione Dati			3,30 #####
-1.CAL	Locale Caldaia			2,30 ####
-1.LI.1	Locale Impianti 1			1,90 ####
-1.LI.2	Locale Impianti 2			1,90 ####
-1.LI.3	Locale Impianti 3			1,90 ####
TOTALE LOC. TECNICI				54,42
AC	AREE COMUNI			
-1.ATRIO	Atrio principale			3,90 #####
-1.PIAN	Pianerottolo di smonto			3,90 27,9
-1.SI	Servizi igienici		7	3,90 #####
CE	Corte esterna			##### m <sup>2</sup>

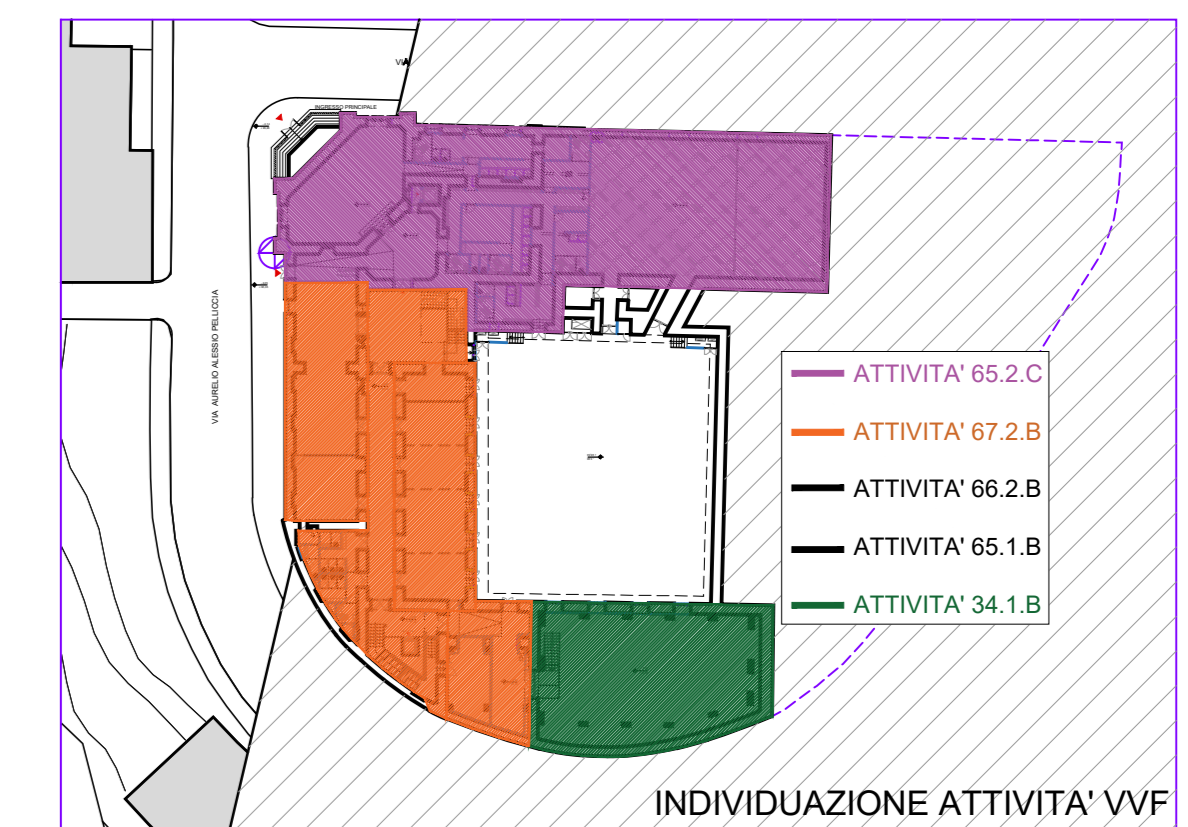

CLIENTE: GENERAZIONE VINCENTE S.P.A.

"Realizzazione di un'attrezzatura di interesse comune destinata a polo multifunzionale di eccellenza per l'alta formazione specialistica, i servizi al lavoro e le iniziative per i giovani" nel complesso immobiliare denominato Istituto Giovanni Battista De la Salle, Quartiere Avvocata - II Municipalità - Napoli

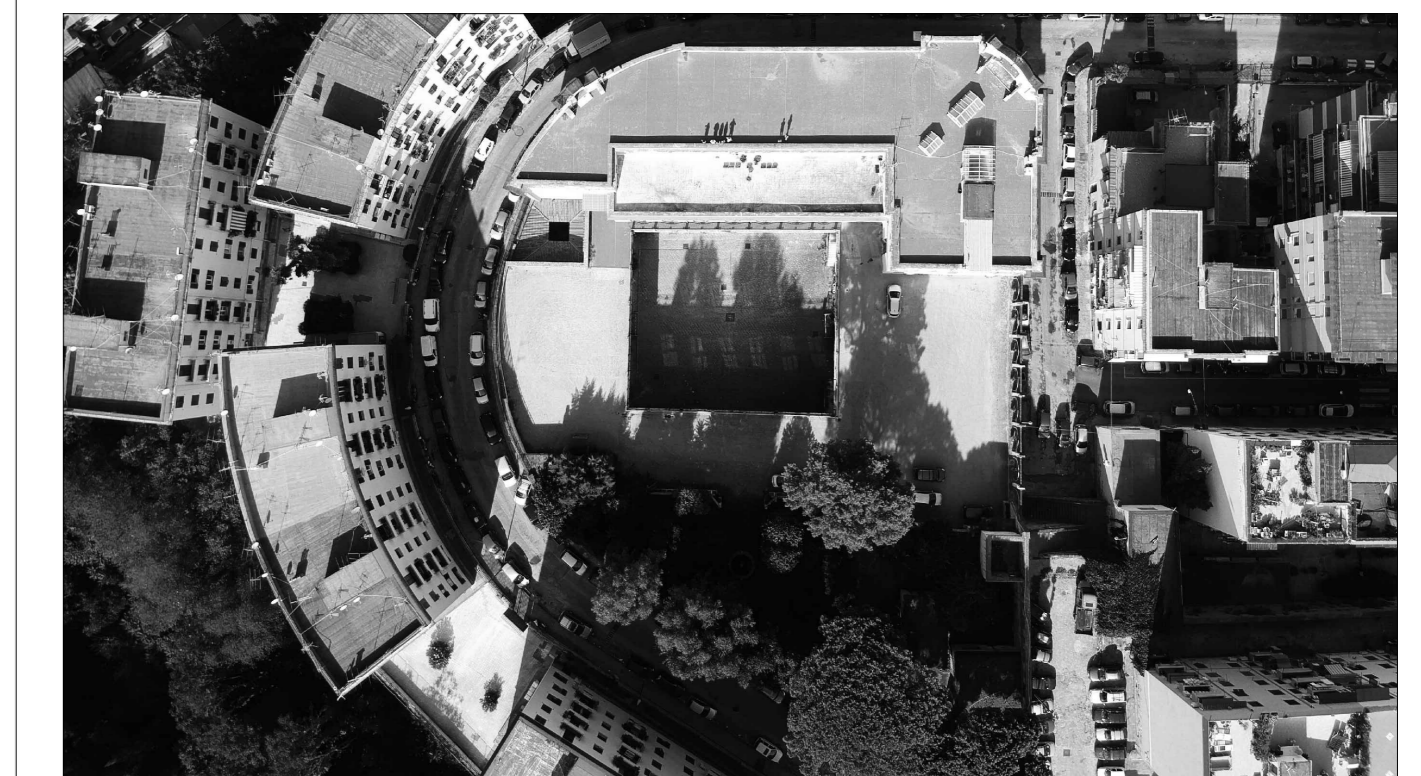

PROGETTO ESECUTIVO

SCALA: 1:100

PROGETTO ANTINCENDIO  
Attività n. 67.2.B - 65.1.B - 66.2.B - 65.2.C - 34.1.B  
Pianta piano seminterrato

PROGETTO ESECUTIVO

FILE: DLS\_E\_VVF\_004 (Piano seminterrato) DATA: 30.12.2020

Rev	Richiesta da	Autore	Verificato	Approvato
1	Richiesta verbale di verifica			

IPAS ENGINEERING CONSULTING SRL | Ing. Antonio Salza

COORDINATORE DELLA PROGETTAZIONE: GIUSEPPE VELLE

ARCHITETTO: GIUSEPPE VELLE