Aereofotogrammetria - Scala 1:1000

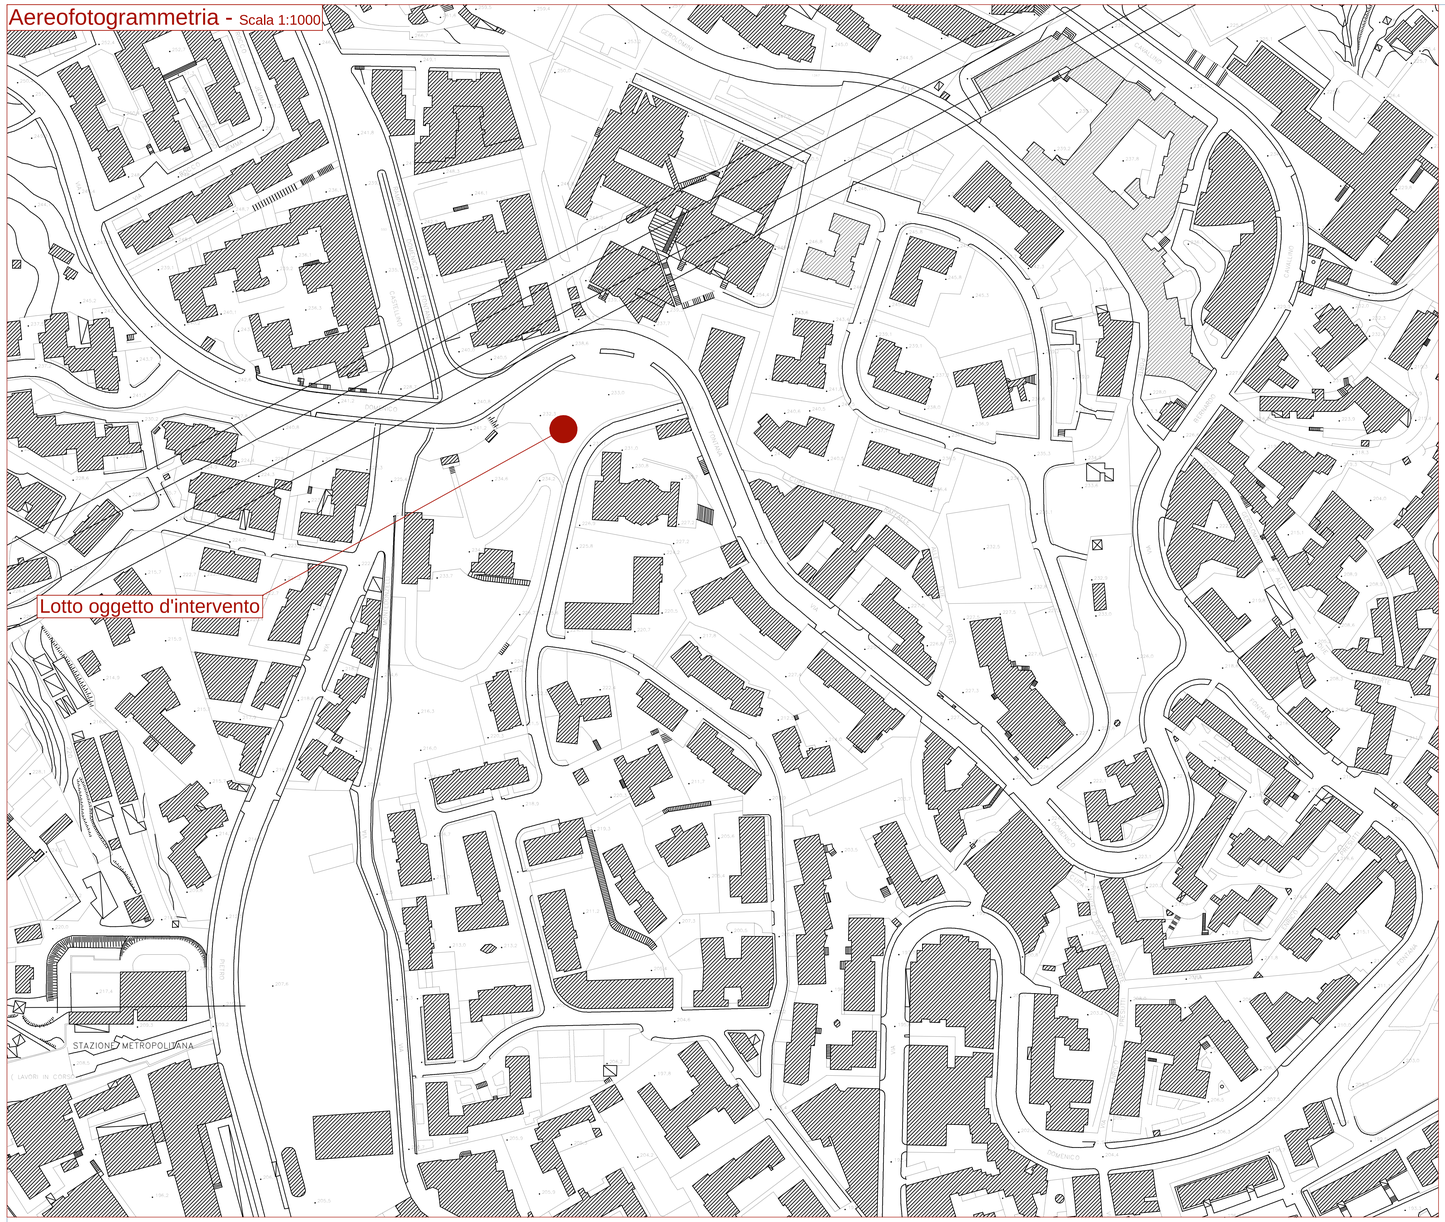

Planimetria Catastale - Foglio 96 - p.lla 17

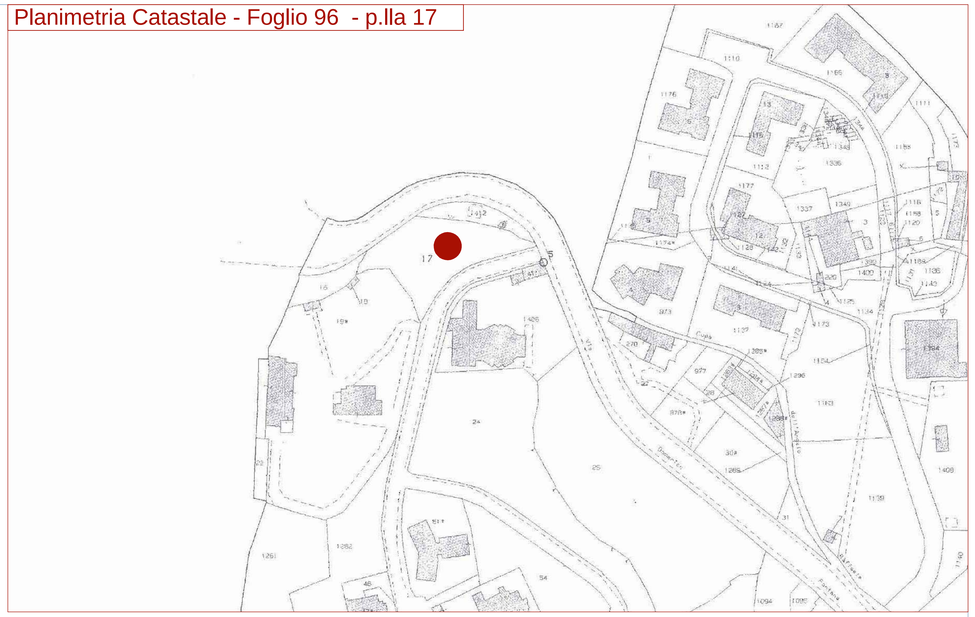

Variante al Piano Regolatore Generale

Variante al piano regolatore generale
centro storico, zona orientale, zona occidentale

come emendata in sede di adozione di cui alla delibera n.35 del 19 febbraio 2001

TAV: 5 Zonizzazione
con modifiche in accoglimento delle osservazioni

0

Insediamenti di interesse storico
A - Insediamenti di interesse storico
Aa - Strutture e manufatti isolati
Ab - Siti archeologici
Ac - Porto storico
Ad - Agricolo in centro storico

Agglomerati urbani di recente formazione
Ba - Edilizia d' impianto
Bb - Espansione recente
Bc - Porto di recente formazione

Insediamenti per la produzione di beni e servizi
Da - Insediamenti per la produzione di beni e servizi d' interesse tipologico-tradizionale
Db - Nuovi insediamenti per la produzione di beni e servizi
Dc - Area produttiva fuoriviaria

Componenti strutturanti la conformazione naturale del territorio
Ea - Aree agricole
Eb - Aree incolte
Ec - Aree boscate
Ed - Aree a verde ornamentale
Ee - Rupi, costoni, cave, spiagge e scogliere

Fa - Componenti strutturanti la conformazione naturale del territorio, destinate a parco territoriale
Fa1 - Aree agricole
Fa2 - Aree incolte
Fa3 - Aree boscate
Fa4 - Aree a verde ornamentale
Fa5 - Sito reale di Capodimonte
Fa6 - rupi, costoni e cave

Fb - Alberi nel parco
Fc - Parchi di nuovo impianto
Fd - Parco cimiteriale di Poggioreale
Fe - Strutture pubbliche o di uso pubblico e collettivo
Ff - Ferrovie e nodi di interscambio
Fg - Aeroporto esistente
Fh - Impianti tecnologici
G - Insediamenti urbani integrati

- Punti panoramici
- Sistema dei trasporti su ferro
- Linee su ferro
- Stazioni esistenti al 1998
- Stazioni nuove

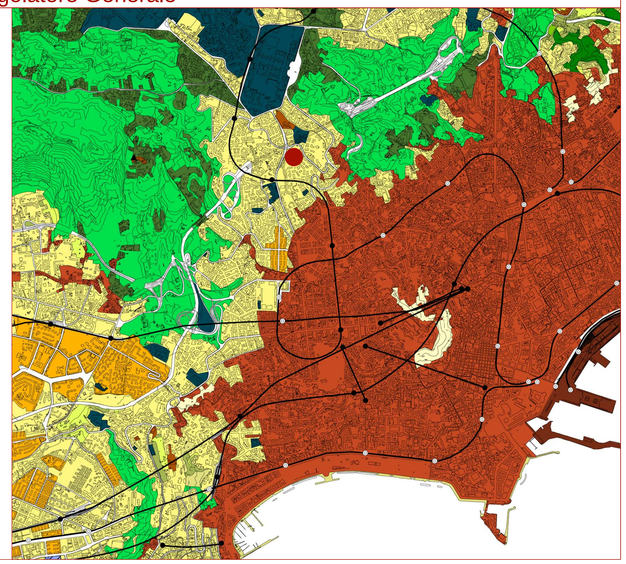

Carta Sismica

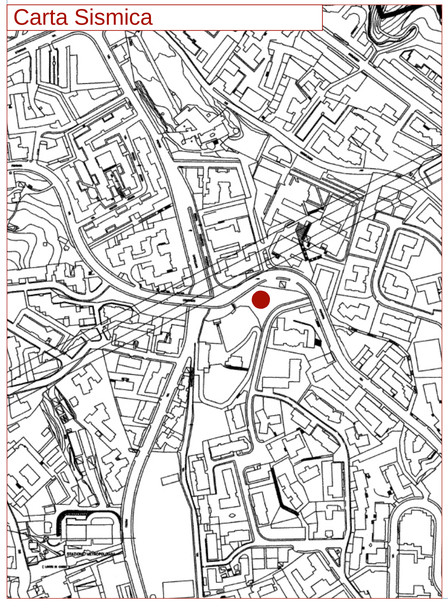

Carta del rischio atteso

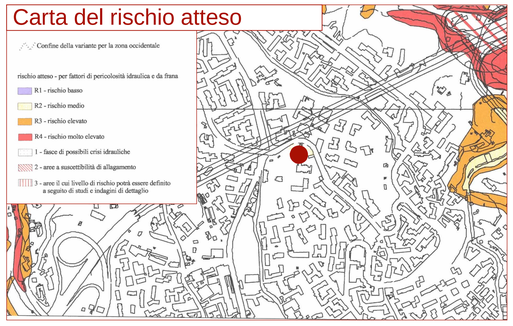

Carta pericolosità della frana

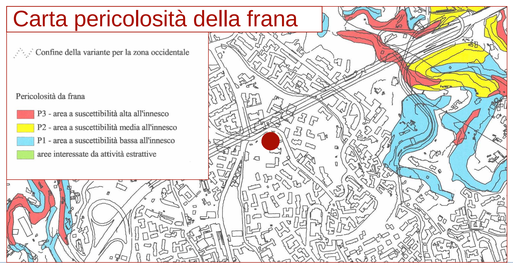

Carta dei Dissesti Idrogeologici

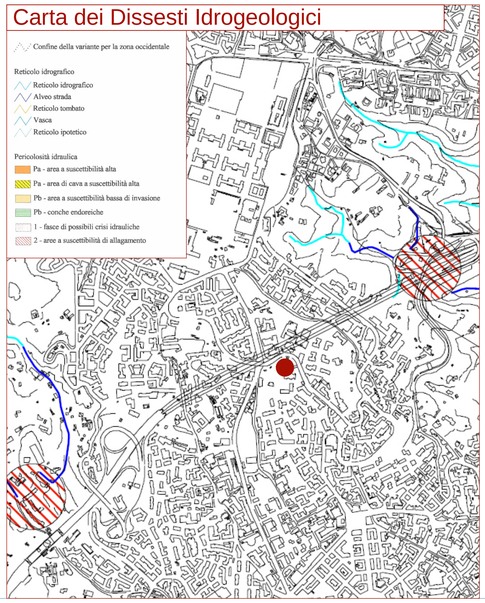

Carta delle Specificazioni

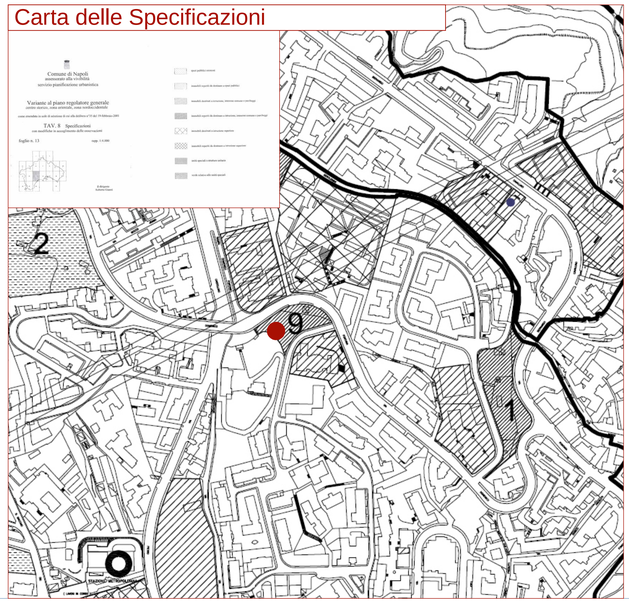

COMUNE NAPOLI

POLO EDUCATIVO DELLO SPORT

Realizzazione di Box auto privati su quattro livelli interrati
Strutture in convenzione con il Comune di Napoli
(Piscina - Palestra - Ludoteca - Sistemazione in copertura)

UBICAZIONE	PROPRIETA'	IL COMMITTENTE
Via Domenico Fontana n. 27 e 115 - 80100 - Napoli -	Costruzioni Fontana s.r.l. Via D.Fontana n. 27/B - 80100 - Napoli -	PROCURATORE SPECIALE Francesco Cennamo Costruzioni s.r.l. Via Leonardo Da Vinci n. 12 - 80020 - Crispano (NA) -

PROGETTO PRELIMINARE

- ☐ ARCHITETTONICI
- ☐ CALCOLI STRUTTURALI
- ☐ IMPIANTI FOGNARI
- ☐ IMPIANTI TERMO-IDRICI
- ☐ IMPIANTI ELETTRICI
- ☐ ANTINCENDIO
- ☐ COMPUTI METRICI
- ☐ CAPITOLATI
- ☐ MISURE
- ☐ DISCIPLINARI - CONTRATTI

spazio riservato per VISTI E PARERI

IL PROGETTISTA

dott. arch. Francesco Acerra

ELABORATO:
AR
Codice elaborato:
AR01.1.1.
Nome file elaborato:
tav AR01.1.1..dwg

STATO ATTUALE
INQUADRAMENTO TERRITORIALE
Scala VARIE

Data: agosto 2009

arch. Francesco Acerra
Via S. Bartolo, 295 - 80023 Caivano (NA)
tel/c. 3392083520 - e-mail: acerrafrancesco@gmail.com

© riservato la proprietà e termini di legge di qualsiasi disegno con divieto di riproduzione anche in parte o di renderlo noto a terzi senza esplita autorizzazione scritta.
We reserve the ownership under the law of this drawing with prohibition of even partial reproduction and to make it known to third persons without our written authorization.