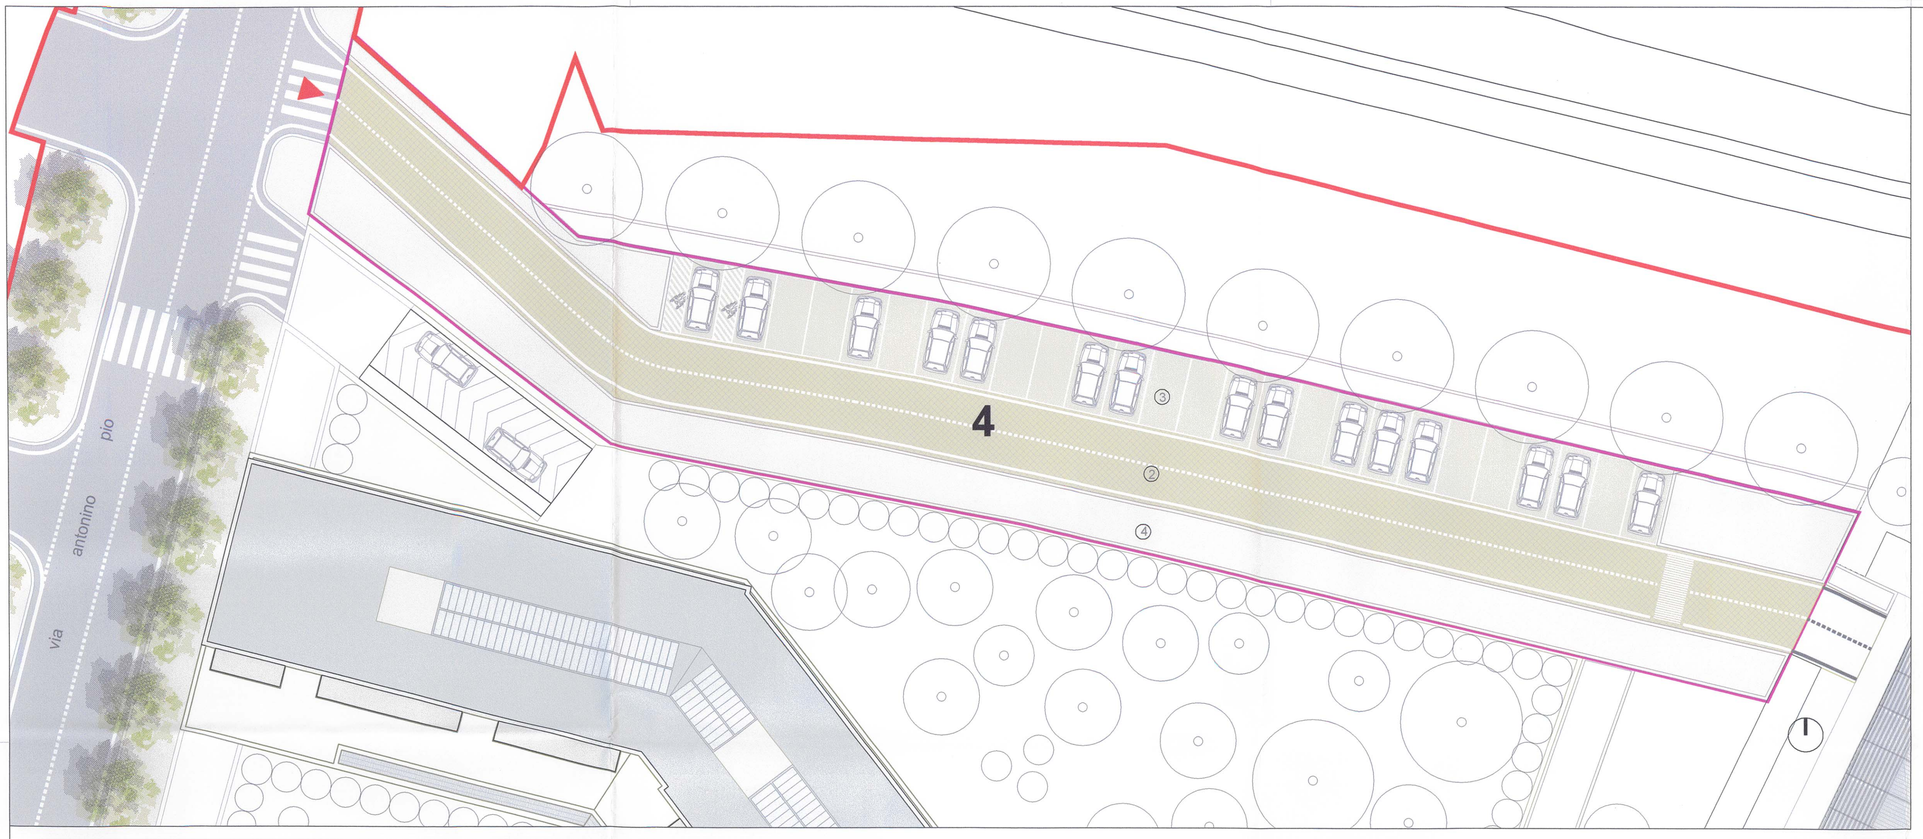

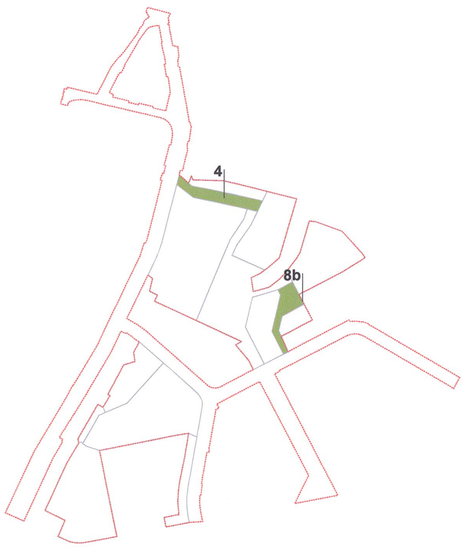

ingresso

1 prato

2 pavimentazione ecologica a griglia modulare
con finitura a prato o in ghiaia, realizzata con miscele di resina termoplastica

3 pavimentazione ecologica in masselli autobloccanti
a drenaggio totale idoneo al filtraggio di olii e materiali inquinanti rilasciati dagli autoveicoli

4 pavimentazione in ghiaia stabilizzata:
la sezione tecnica è data da una geogriglia e geotessile poggiata sul sottofondo per stabilizzarlo, una fondazione in scaglie pietra grossa granulometria per circa 20 cm, uno strato di base in misto granulare stabilizzante per circa cm 25 ed infine la pavimentazione in misto di sabbia e ghiaia stabilizzato con leganti da definire in cantiere

4 - parcheggio pubblico a raso
(ingresso Via Antonino Pio)

superficie lotto	mq 1.297
superficie permeabile	mq 1.297 (Ip=1 > Ip min=0.6)
n° stalli	24
n° stalli per disabili	2

8b - parcheggio pubblico a raso
(ingresso Via Nerva)

superficie lotto	mq 1.121
superficie permeabile	mq 1.121 (Ip=1 > Ip min=0.6)
n° stalli	13
n° alberi	6

1403

COMUNE DI NAPOLI

DIREZIONE CENTRALE VI
SERVIZIO PROGRAMMI DI RIQUALIFICAZIONE URBANA

PROGRAMMA DI RECUPERO URBANO
AMBITO DI SOCCAVO - RIONE TRAIANO

ACCORDO DI PROGRAMMA DEL 3.8.1994 E ATTO AGGIUNTIVO DEL 4.8.1999
TRA MINISTERO DEI LL.PP. - REGIONE CAMPANIA E COMUNE DI NAPOLI
PER LA REALIZZAZIONE DI INTERVENTI DI EDILIZIA RESIDENZIALE
PER L'IMPEGNO COMPLESSIVO DI 350 MILIARDI.
PROGRAMMA DI RECUPERO URBANO ex atr. 11 legge 493/93

PIANO URBANISTICO ATTUATIVO

PROGETTO DEFINITIVO OPERE PUBBLICHE

PARCHEGGIO A RASO VIA ANTONINO PIOPARCHEGGIO A RASO VIA NERVA

DIRIGENTE:
ing. Antonio Campora

R.U.P.
arch. Maurizio Conte

IMPRESE:
PA.CO. Pacifico Costruzioni S.p.A.

PA.CO. costruzioni spa
Vico Sant'Orsola a Chiaia, 6
80121 Napoli - Italy
Tel +39 081 413434 Fax +39 081 426844
www.paco-costruzioni.com napoli@pacospa.it

PROGETTISTI:

ARCHITETTURA
corvino + multari
via ponti rossi, 117a
80131 napoli italia
tel +39 081.7441678
fax +39 081.7441900
via cosimo del fante, 7
20122 milano italia
tel +39 02.58306171
fax +39 02.58306533
www.corvinoemultari.com
info@corvinoemultari.com

PER COPIA CONFORME
IL DIRIGENTE
ING. ANTONIO CAMPORA

STRUTTURE
ing. Carmine MASCOLO
Centro Direzionale is. F/11
80143 napoli italy
tel +39 081 7345513 fax +39 081 7345036
carmine.mascolo@tin.it
GIOVANE PROFESSIONISTA:
ing. Luca ESPOSITO

SOSTENIBILITA' ENERGIA IMPIANTI
ELLETI PARTNERS ENGINEERING
Ing. Luigi Conte
via a. diaz, 24
84122 salerno italia
tel/fax +39 089 258067
http://ec2.it/luigiconte
via abbeveratoia ,14
43100 parma italia
tel. +39 329 6956300/1
elletipartners@libero.it
GIOVANI PROFESSIONISTI:
ing. Marcello Conte ing. Alessandro Fortunato dott.ssa Alessia Conte

GEOLOGIA dott. geol. NICOLA MAIONE
dott. geol. RICCARDO CANIPAROLI

titolo: PIANTA PIANO TERRA

TAV. P.8.7-01

scala: 1: 200

rev.	descrizione	scala	data	formato	elaborato da	controllato da	approvato da