



Rilevato dello stato dei luoghi aggiornato secondo il progetto realizzato in conformità con il titolo autorizzativo del 18 giugno 1999, disposizione dirigenziale n. 334  
 scala 1:500

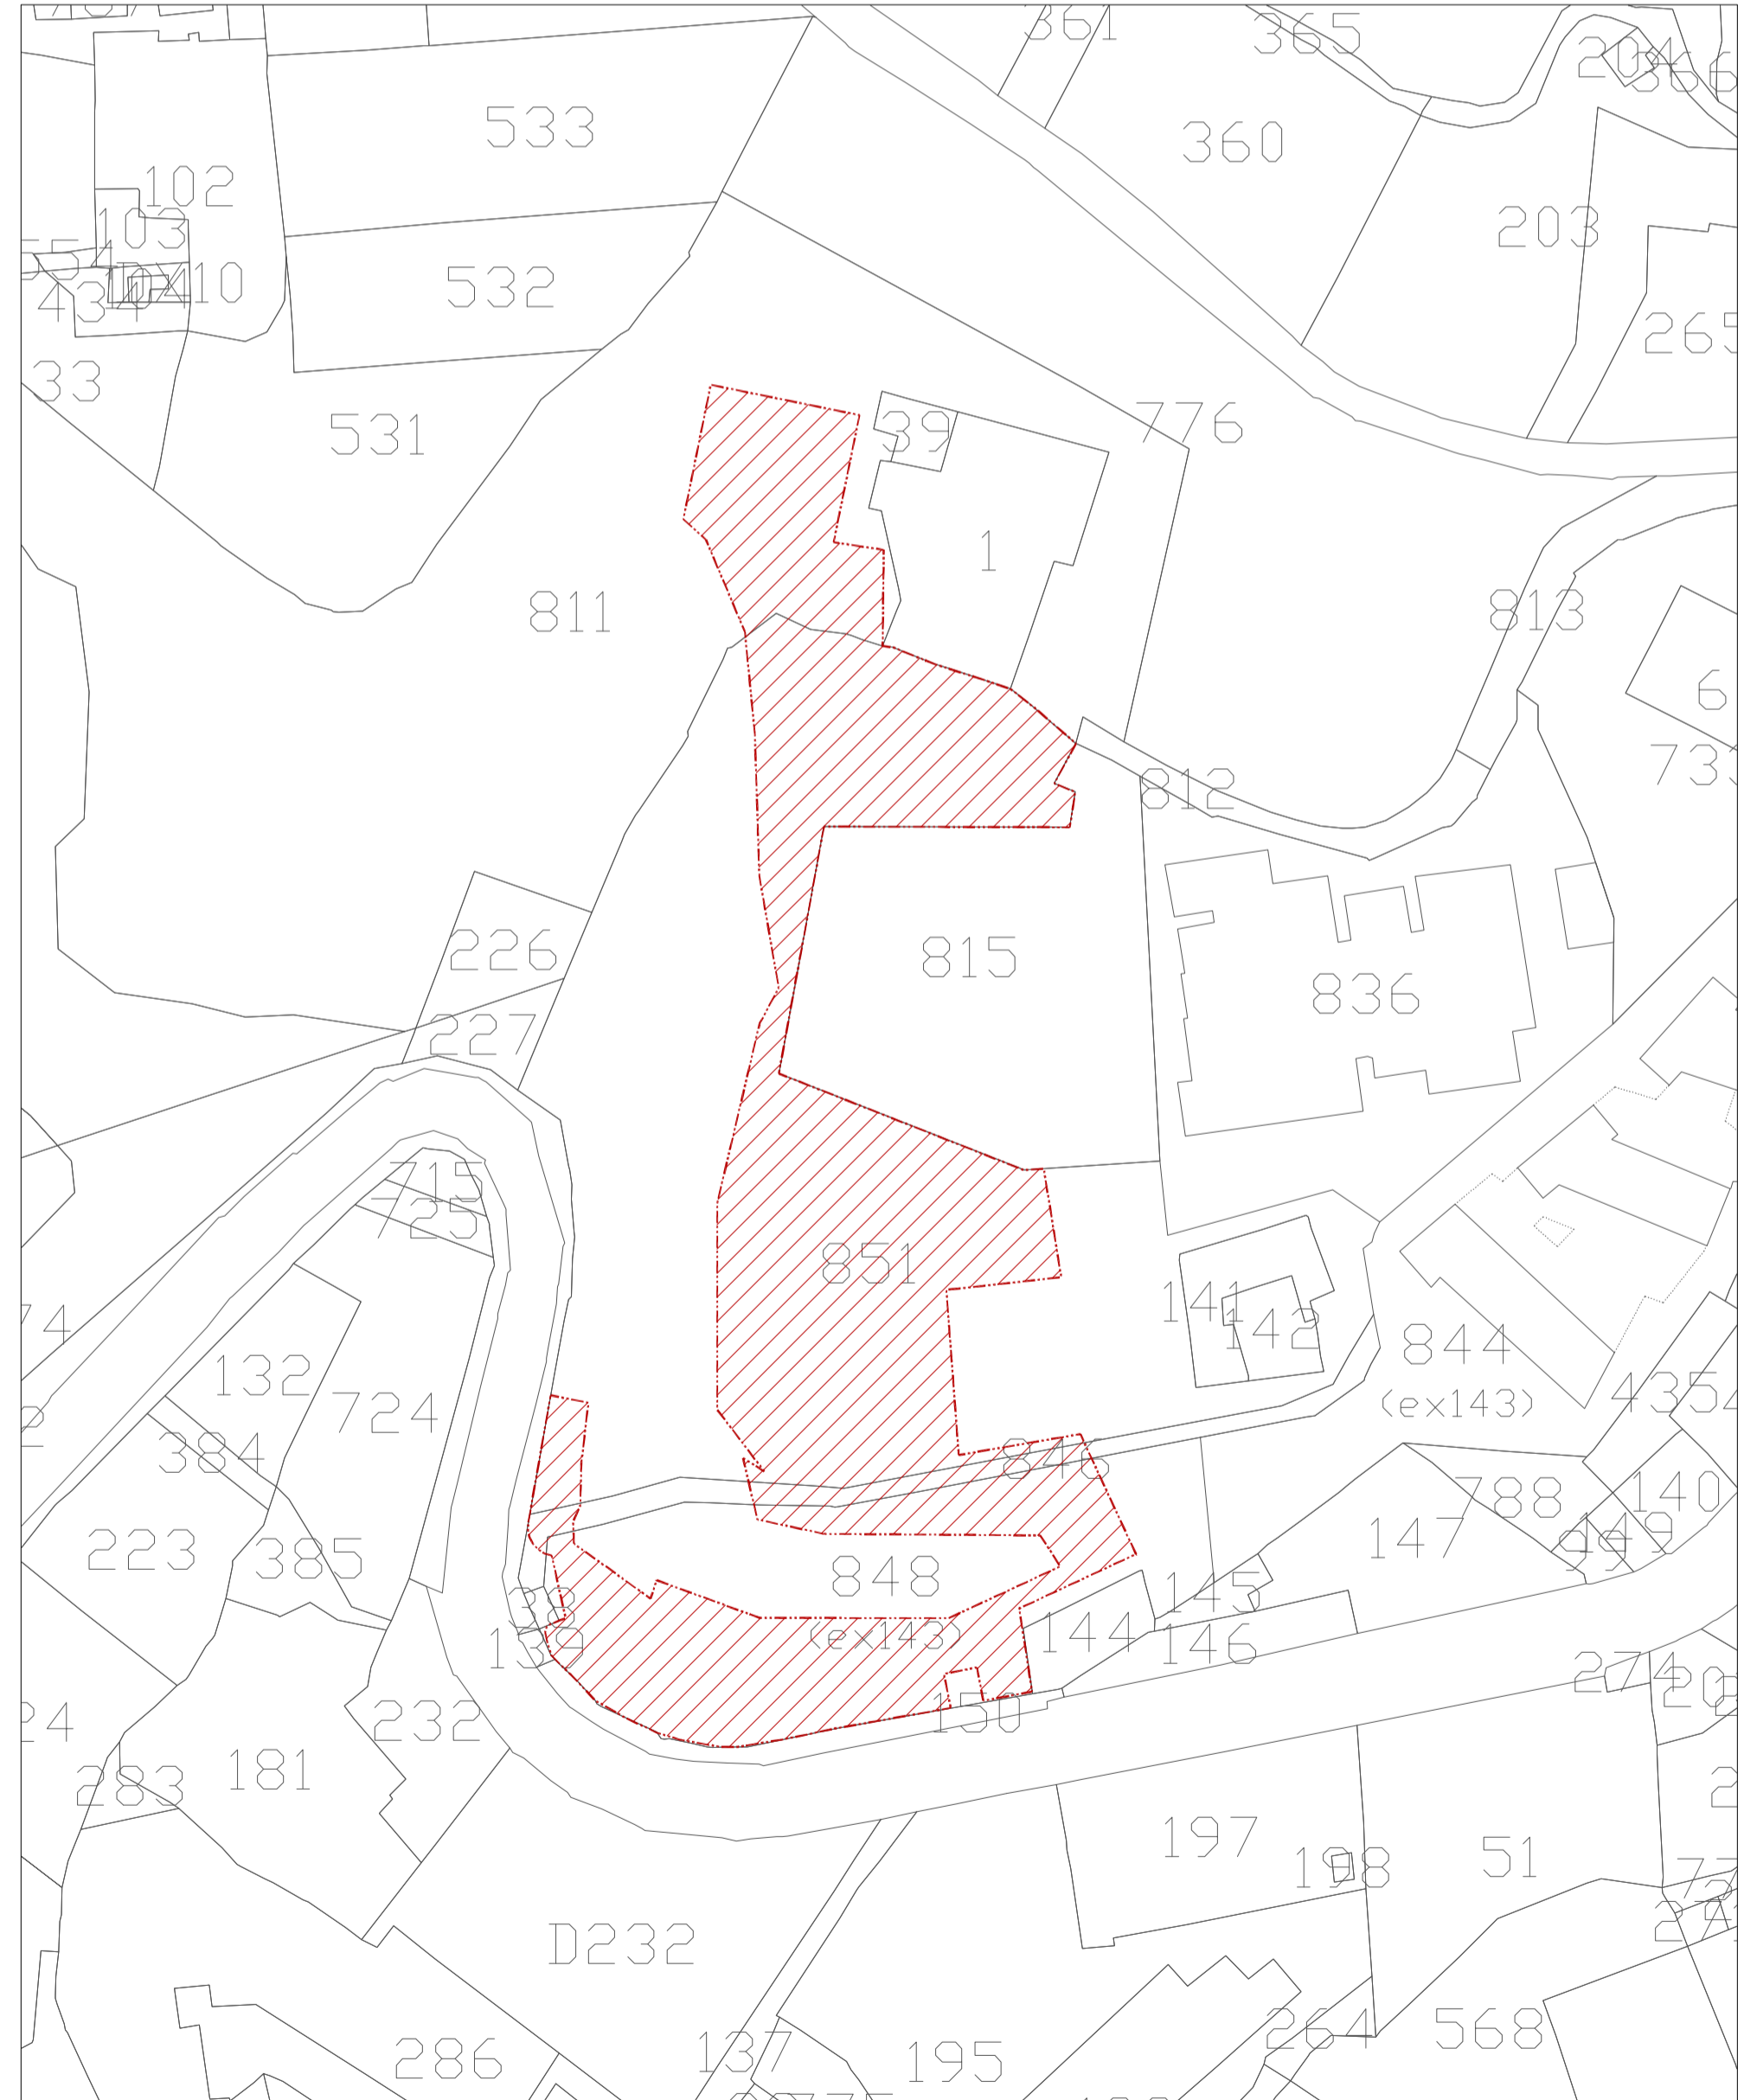

localizzazione dell'area di intervento su mappa catastale  
 scala 1:1000

porzioni di particelle che rientrano nei limiti all'area d'intervento di proprietà privata:  
**848, 851, 846 e 811**

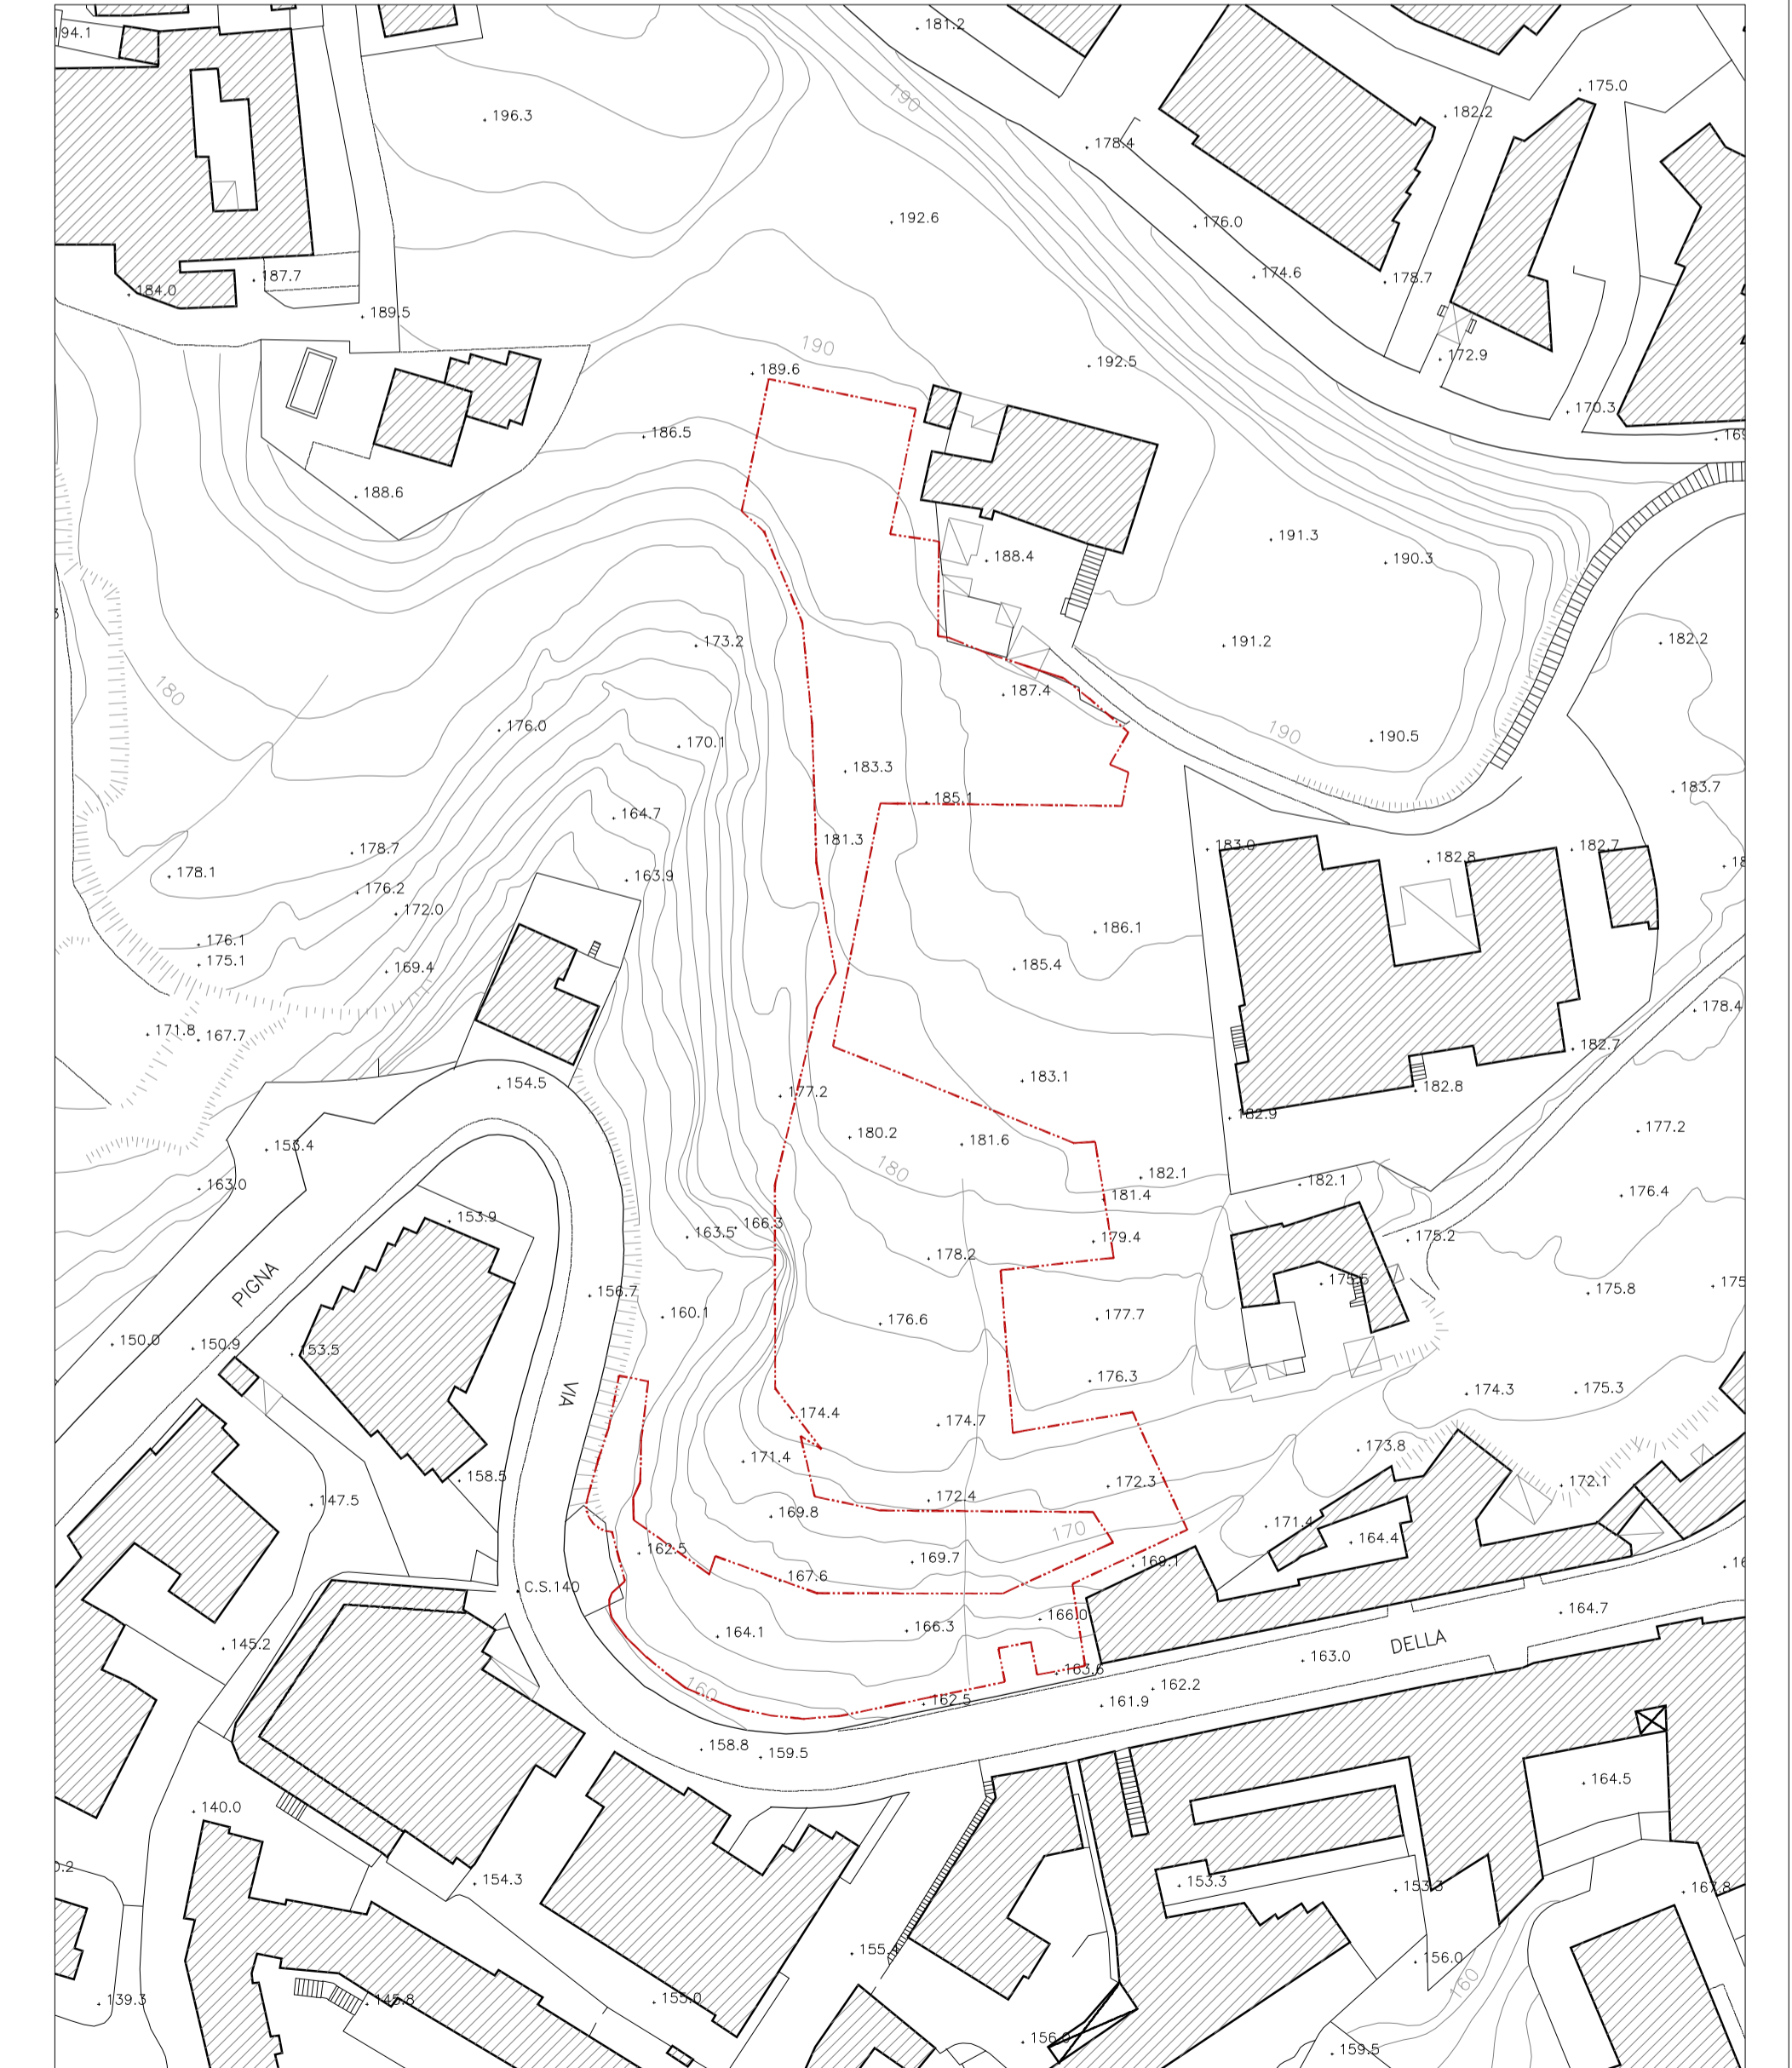

localizzazione dell'area su rilievo aereofotogrammetrico del Comune di Napoli  
 scala 1:1000

**Attrezzature sportive area ricreativa ed orti urbani  
 in Via Pigna, Napoli**

committente  
**Alfa 91 s.r.l.**  
 via Camaldolilli 25, Napoli

n tavola	<b>UrPIm02a</b>
scala	varie
oggetto	plan. sez. stato dei luoghi - plan. catastale
tipo elaborato	<b>progetto preliminare</b>
nome file	085pUrPIm02a.dwg
commessa	fase comparto tipo numero rev.
	<b>085 p Ur PIm 02 a</b>

rev.	data	redatto	verificato	approvato	oggetto revisione
a	11-2015	V.F.	G.A.	oda	prima emissione

NOTE GENERALI:  
 Questo disegno deve essere letto con gli elaborati (disegni e specifiche) del Progetto Esecutivo Strutturale e impiantistico. Tutte le misure sui disegni e in cantiere devono essere verificate dall'impresa appaltatrice prima dell'esecuzione. In caso di divergenza fra queste scritte e dimensioni direttamente misurate sugli elaborati, le quote scritte sono sempre prevalenti. In caso di divergenza fra differenti elaborati di progetto, prevale sempre il disegno di maggiore dettaglio (inoltre, scale 1:1, 1:5, 1:20, 1:50 ecc.). Il dimensionamento della struttura principale deve essere verificato in relazione al Progetto Esecutivo Strutturale. Per quanto attiene agli aspetti della sicurezza antincendio, si fa il stesso riferimento alle specifiche relazioni. Tutte le informazioni sulla collaborazione e sull'impegnabilità contenute negli elaborati grafici hanno valore indicativo. Per maggior dettaglio si rimanda alle specifiche tecniche.

coordinamento, progettazione architettonica e paesaggistica  
**OdA Officina d'architettura S.r.l.**  
 Direttore Tecnico: arch. Alessandra Fasanaro

responsabile di progetto  
 arch. Vincenzo Fiorillo

geologia  
 dott. Gaetano Ciccarelli

aspetti vegetazionali  
 dott. Agr. Fabrizio Cembalo Sambiasi