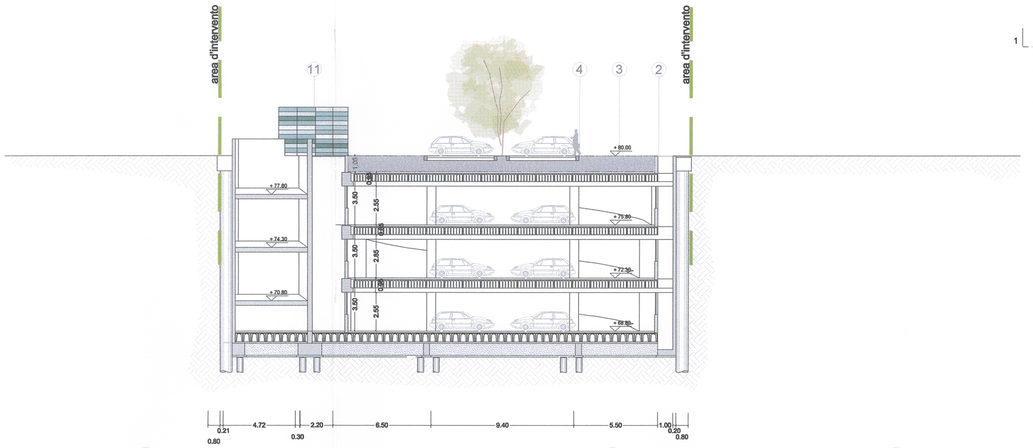

sezione 2-2

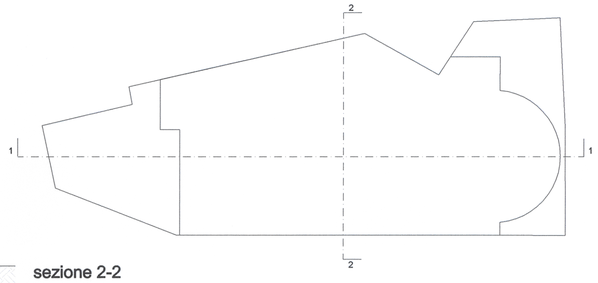

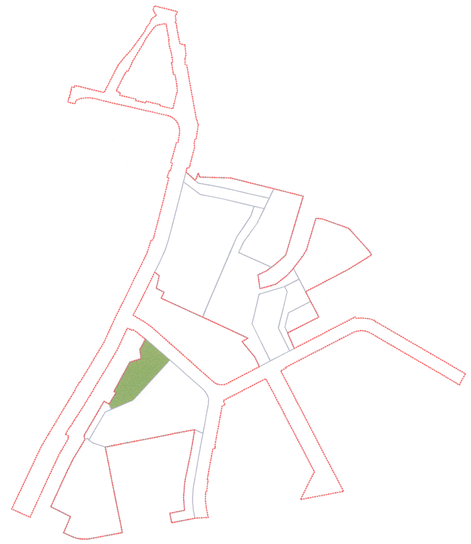

1 prato
2 grigliato erboso
3 pavimentazione ecologica a griglia modulare
con finitura a prato o in ghiaia, realizzata con miscele di resina termoplastica
4 pavimentazione ecologica in masselli autobloccanti
a drenaggio totale idoneo al filtraggio di olii emateriali inquinanti rilasciati dagli autoveicoli
6 pavimento in cemento industriale
7 pavimentazione in gomma
8 pavimentazione in gres ceramico
9 parapetti in blocchi di calcestruzzo di argilla espansa
10 griglia in acciaio
11 rivestimento in gres

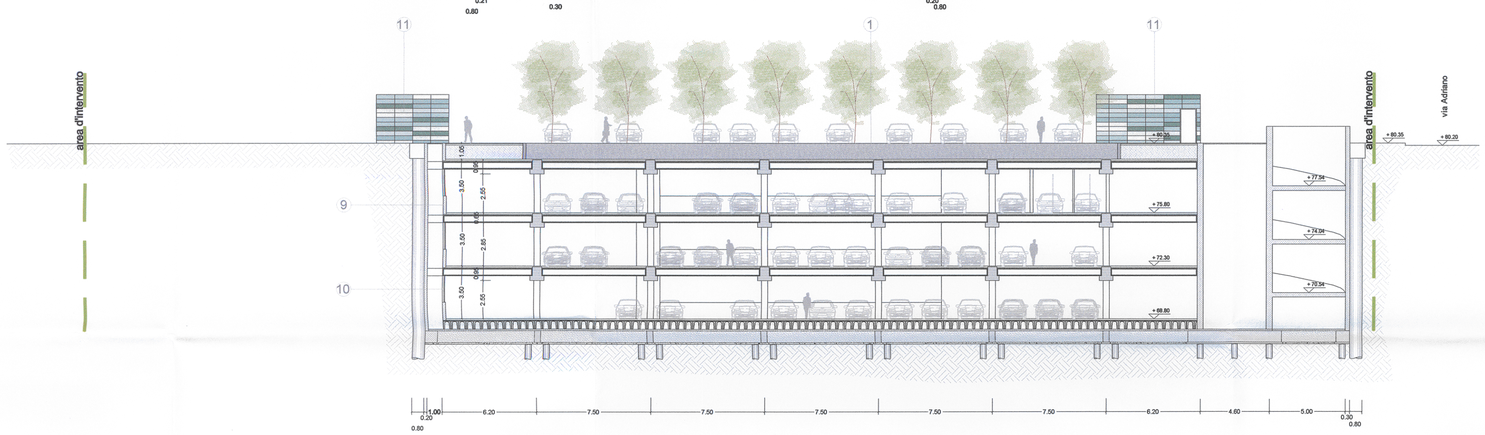

sezione 1-1

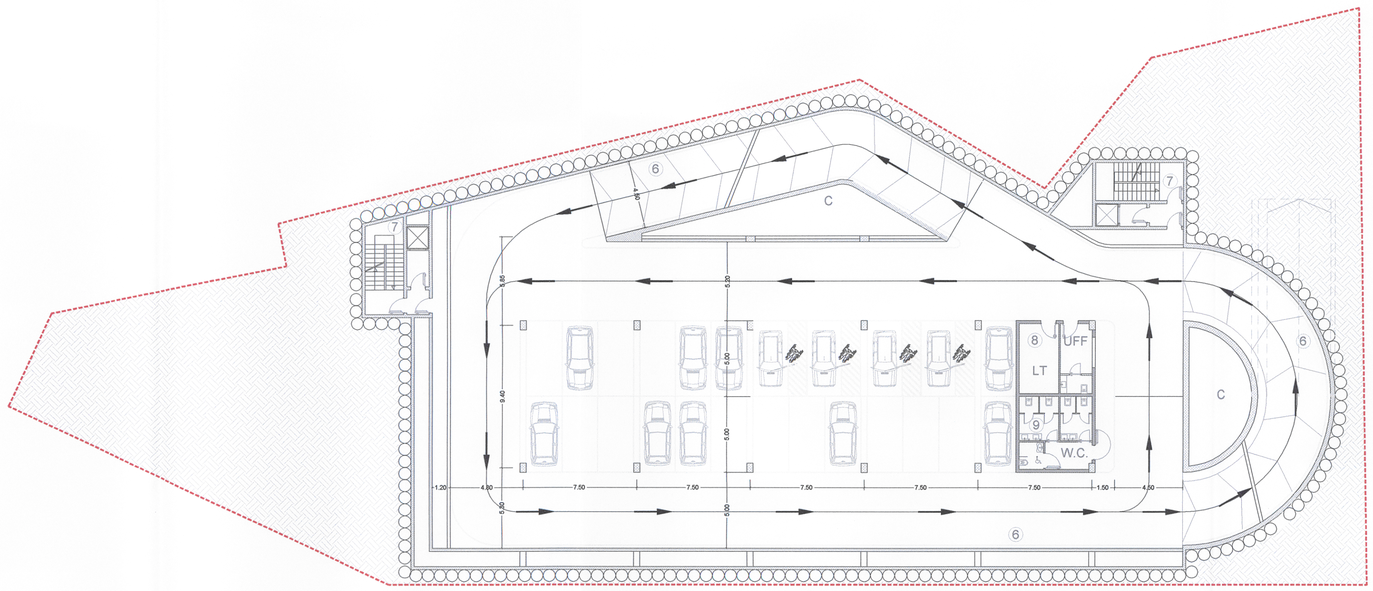

C cavedio di areazione
UFF ufficio
LT locale tecnico
W.C. servizi igienici

pianta piano primo interrato

1408

COMUNE DI NAPOLI

DIREZIONE CENTRALE VI
SERVIZIO PROGRAMMI DI RIQUALIFICAZIONE URBANA

PROGRAMMA DI RECUPERO URBANO AMBITO DI SOCCAVO - RIONE TRAIANO

ACCORDO DI PROGRAMMA DEL 3.8.1994 E ATTO AGGIUNTIVO DEL 4.8.1999
TRA MINISTERO DEI LL.PP. - REGIONE CAMPANIA E COMUNE DI NAPOLI
PER LA REALIZZAZIONE DI INTERVENTI DI EDILIZIA RESIDENZIALE
PER L'IMPEGNO COMPLESSIVO DI 350 MILIARDI.
PROGRAMMA DI RECUPERO URBANO ex atr. 11 legge 493/93

PIANO URBANISTICO ATTUATIVO

PROGETTO DEFINITIVO OPERE PUBBLICHE
PARCHEGGIO A RASO E PARCHEGGIO INTERRATO VIA ADRIANO

DIRIGENTE:
ing. Antonio Campora

R.U.P.
arch. Maurizio Conte

IMPRESE:
PA.CO. *Pacifico Costruzioni S.p.A.*

PA.CO. Costruzioni spa
Vico Sant'Orsola a Chiaia, 6
80121 Napoli - Italy
Tel +39 081 413434 Fax +39 081 426844
www.paco-costruzioni.com napoli@pacospa.it

PROGETTISTI:

ARCHITETTURA
corvino + multari
via ponti rossi, 117a
80131 napoli italia
tel +39 081.7441678
fax +39 081.7441900
via cosimo del fante, 7
20122 milano italia
tel +39 02.58306171
fax +39 02.58306533
www.corvinoemultari.com
info@corvinoemultari.com

STRUTTURE
ing. Carmine MASCOLO
Centro Direzionale is. F/11
80143 napoli italy
tel +39 081 7345513 fax +39 081 7345036
carmine.mascolo@tin.it
GIOVANE PROFESSIONISTA:
ing. Luca ESPOSITO

PER COPIA CONFORME
IL DIRIGENTE
ING. ANTONIO CAMPORA

SOSTENIBILITA' ENERGIA IMPIANTI
ELLETI PARTNERS ENGINEERING
Ing. Luigi Conte
via a. diaz, 24
84122 salerno italia
tel/fax +39 089 2580672
http://ec2.it/luigiconte
via abbeveratoia ,14
43100 parma italia
tel. +39 329 6956300/1
elletipartners@libero.it
GIOVANI PROFESSIONISTI:
ing. Marcello Conte ing. Alessandro Fortunato dott.ssa Alessia Conte

GEOLOGIA dott. geol. NICOLA MAIONE
dott. geol. RICCARDO CANIPAROLI

titolo:
PIANTA PIANO INTERRATO E SEZIONI

TAV. **P.8.6-02**
scala: **1: 200**

rev.	descrizione	scala	data	formato	elaborato da	controllato da	approvato da