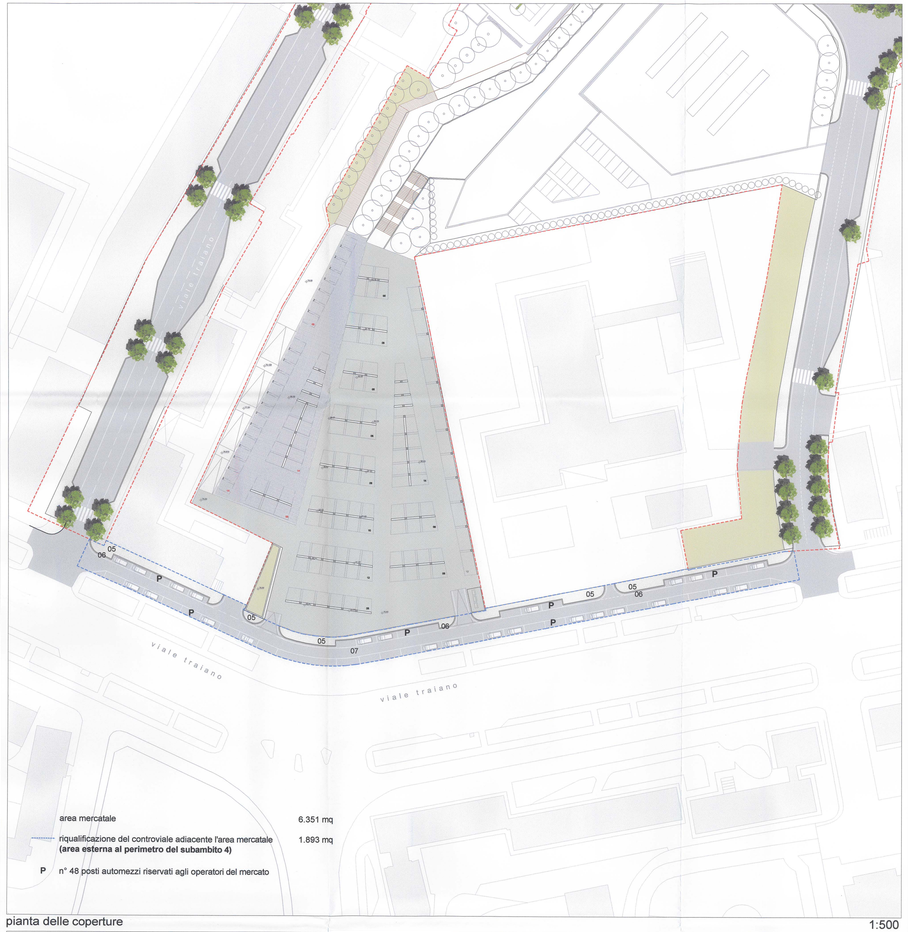

area mercatale 6.351 mq

riqualificazione del controviale adiacente l'area mercatale 1.893 mq
(area esterna al perimetro del subambito 4)

P n° 48 posti automezzi riservati agli operatori del mercato

pianta delle coperture 1:500

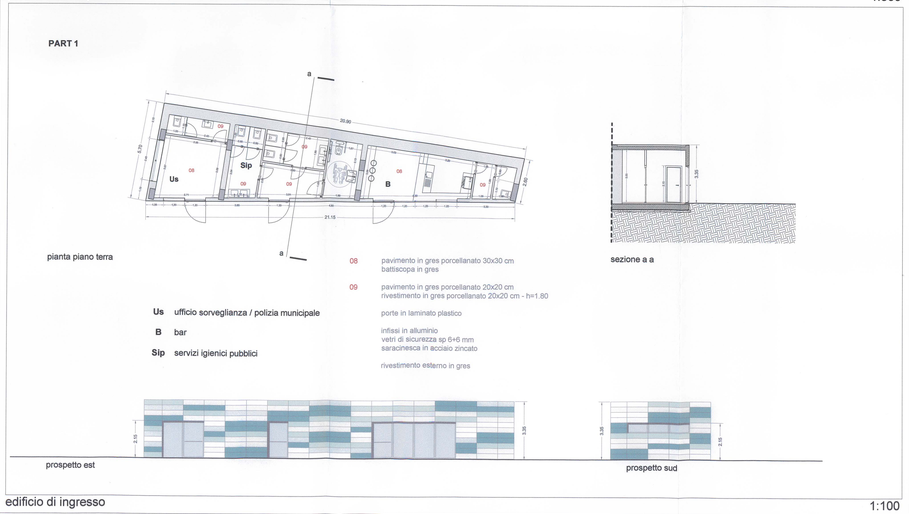

Us ufficio sorveglianza / polizia municipale

B bar

Sip servizi igienici pubblici

08 pavimento in gres porcellanato 30x30 cm battiscopa in gres

09 pavimento in gres porcellanato 20x20 cm rivestimento in gres porcellanato 20x20 cm - h=1.80

porte in laminato plastico

infissi in alluminio
vetri di sicurezza sp 6+6 mm
saracinesca in acciaio zincato

rivestimento esterno in gres

edificio di ingresso 1:100

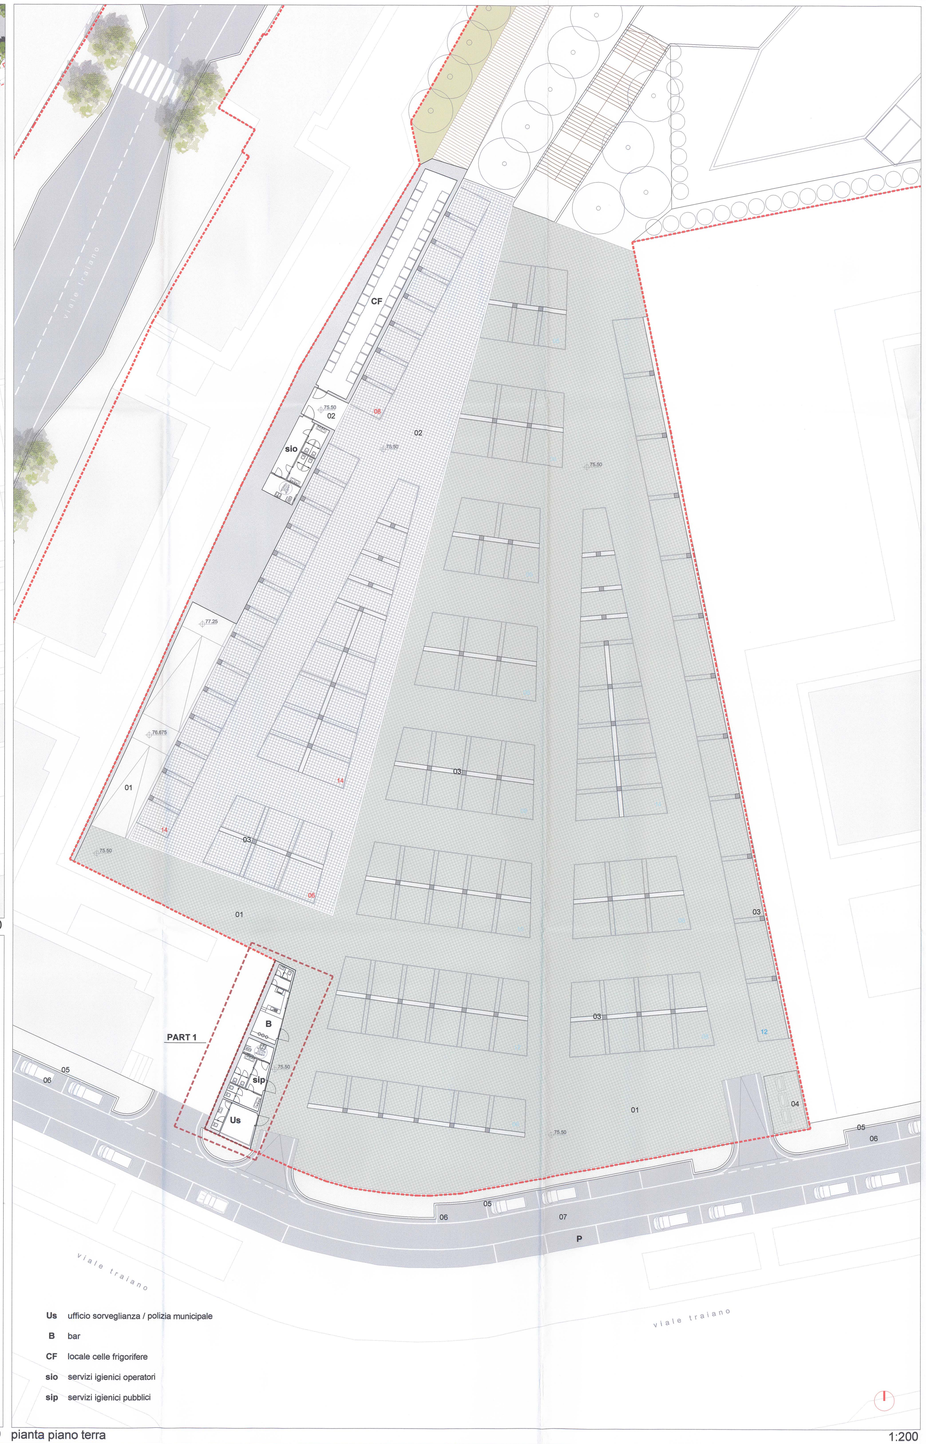

Us ufficio sorveglianza / polizia municipale

B bar

CF locale celle frigorifere

sio servizi igienici operatori

sip servizi igienici pubblici

pianta piano terra 1:200

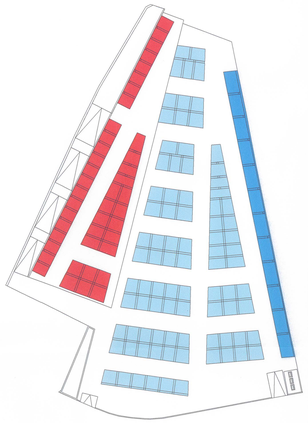

AREA MERCATALE

superficie lotto mq 6.351

stalli totale n° 140

frutta e verdura / alimentari / pescivendoli 42

automarket 12

generici (non alimentari) 86

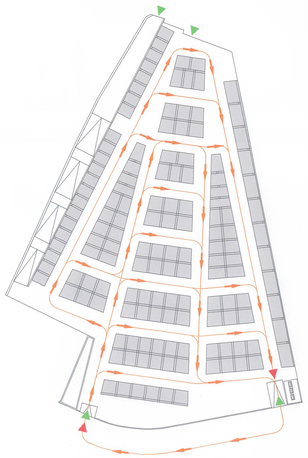

schema viabilità carrabile

accesso pedonale

accesso carrabile

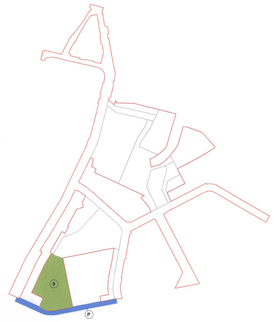

9 area mercatale

P riqualificazione del controviale adiacente l'area mercatale **(area esterna al perimetro del subambito 4)**

01 pavimentazione continua in grigliato erboso a drenaggio totale realizzato con masselli forati (sup. mq 4.450= 70% mq 6.351)

02 pavimento e rivestimento in gres porcellanato 20x20 cm

03 torrette a scomparsa per la fornitura di energia e di acqua

04 isola ecologica

05 pavimentazione in masselli autobloccanti

06 cordolo in pietrarsa 20 x 20 cm

07 tappetino in conglomerato bituminoso

COMUNE DI NAPOLI 1398

DIREZIONE CENTRALE VI
SERVIZIO PROGRAMMI DI RIQUALIFICAZIONE URBANA

PROGRAMMA DI RECUPERO URBANO
AMBITO DI SOCCAVO - RIONE TRAIANO

ACCORDO DI PROGRAMMA DEL 3.8.1994 E ATTO AGGIUNTIVO DEL 4.8.1999
TRA MINISTERO DEI LL.PP. – REGIONE CAMPANIA E COMUNE DI NAPOLI
PER LA REALIZZAZIONE DI INTERVENTI DI EDILIZIA RESIDENZIALE
PER L'IMPIANTO COMPLESSIVO DI 3550 MILIARDI.
PROGRAMMA DI RECUPERO URBANO ex art. 11 legge 493/93

PIANO URBANISTICO ATTUATIVO

PROGETTO DEFINITIVO DELLE OPERE PUBBLICHE
AREA MERCATALE

DIRIGENTE: ing. Antonio Campora

R.U.P.: arch. Maurizio Conte

IMPRESE: PA.CO. Pacifico Costruzioni s.r.l.

PA.CO. Costruzioni spa
Vico Sant'Orsola a Chiaia, 6
80121 Napoli - Italy
Tel +39 081 413434 Fax +39 081 426844
www.paco-costruzioni.com info@paconapoli.it

PROGETTISTI:

ARCHITETTURA corvino + multari
via pietri rosa, n°7a 80121 napoli
tel +39 081 7649218
fax +39 081 7649360
via cesare del forte, 7 80121 napoli
tel +39 02 29538571
fax +39 02 29538503
www.corvinomultari.com
info@corvinomultari.com

STRUTTURE ing. Carmine MASCOLO
Centro Direzionale Is. F/11
80143 napoli Italy
tel +39 81.7343211 fax +39 081.7343206
carmine.mascolo@tin.it
ORDINE PROFESSIONALE:
ing. Luca ESPOSITO

PER COPIA CONFORME
IL DIRIGENTE
ING. ANTONIO CAMPORA

SOSTENIBILITA' ENERGIA IMPIANTI **ELLETI PARTNERS ENGINEERING**
Ing. Luigi Conte
via e. fisi, 74 80126 napoli
tel/fax +39 081 2396015
http://w3.it/luigiconte
via alessandria ,24 00198 roma
tel. +39 329 8950883
efetipartners@libero.it
ORDINE PROFESSIONALE:
ing. Marcello Conte ing. Alessandro Portunato dott.ssa Alessia Conte

GEOLOGIA dott. geol. NICOLA MAIONE
dott. geol. RICCARDO CANIPAROLI

Ridis

PIANTA DELLE COPERTURE
PIANTA PIANO TERRA

TAV. **P.8.4-01**

scala 1: 500 / 1: 200

rev.	descrizione	scala	data	formato	elaborato da	controllato da	approvato da