Attrezzature sportive area ricreativa ed orti urbani in Via Pigna, Napoli

committente

Alfa 91 s.r.l.
via Camaldolilli 25, Napoli

n tavola	UrPlm01a
scala	varie
oggetto	Quadro normativo generale
tipo elaborato	**progetto preliminare**
nome file	085pUrPlm01a.dwg

commessa	fase	comparto	tipo	numero	rev.
085	p	Ur	Ur	01	a

rev	data	redatto	verificato	approvato	oggetto revisione
a	11-2015	V.F.	G.A.	oda	prima emissione

NOTE GENERALI:
Questo disegno deve essere letto con gli elaborati (disegni e specifiche) del Progetto Esecutivo Strutturale e Impiantistico. Tutte le misure sui disegni e in cantiere devono essere verificate dall'impresa appaltatrice prima dell'esecuzione. In caso di divergenza fra quote scritte e dimensioni direttamente misurate sugli elaborati, le quote scritte sono sempre prevalenti. In caso di divergenza fra differenti elaborati di progetto, prevalgono sempre i disegni di maggiore dettaglio (nell'ordine, scala 1/1, 1/5, 1/20, 1/50 etc.). Il dimensionamento della struttura principale deve essere verificato in relazione al Progetto Esecutivo Strutturale. Per quanto attiene agli aspetti della sicurezza antincendio si fa altresì riferimento alla specifica relazione. Tutte le informazioni sulla coibentazione e sull'impermeabilizzazione contenute negli elaborati grafici hanno valore indicativo. Per maggior dettaglio si rimanda alle specifiche tecniche.

coordinamento, progettazione architettonica e paesaggistica
Od'A Officina d'architettura S.r.l.
Direttore Tecnico: arch. Alessandra Fasanaro

responsabile di progetto
arch. Vincenzo Fiorillo

geologia
dott. Gaetano Ciccarelli

aspetti vegetazionali
dott. Agr. Fabrizio Cembalo Sambiase

od'a officina d'architettura
33 via p.e.imbriani
80132 napoli
tel + 39 081 661430
fax + 39 081 5512020
info@oda.na.it
www.oda.na.it
p. iva 07757610634
cciaa 456217

© Od'a Officina d'architettura Srl

localizzazione DELL'AREA DI INTERVENTO

piano stralcio per l'assetto idrogeologico
RISCHIO FRANA

- R4 Rischio molto elevato
- R3 Rischio elevato
- R2 Rischio medio
- R1 Rischio moderato

individuazione dei limiti del rischio frana -autorità di bacino tavola 447112-
scala 1:2000

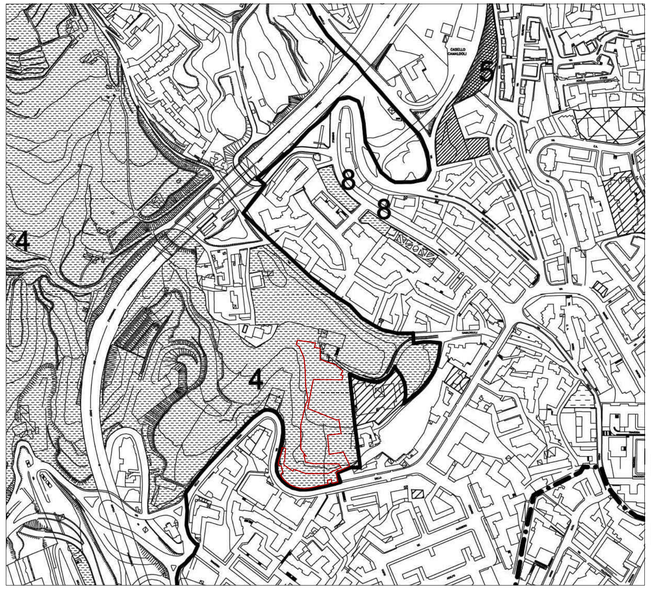

immobili reperiti da destinare a spazi pubblici

immobili destinati a istruzione, interesse comune e parcheggi

stralcio urb. vigente - specificazioni
scala 1:4000

ambito 32: Camaldoli

stralcio strumentazione urb. ambito 32, Camaldoli
scala 1:2000

aree assoggettate ai vincoli della L.1497 del 29 giugno 1939

vincoli paesaggistici
scala 1:2000

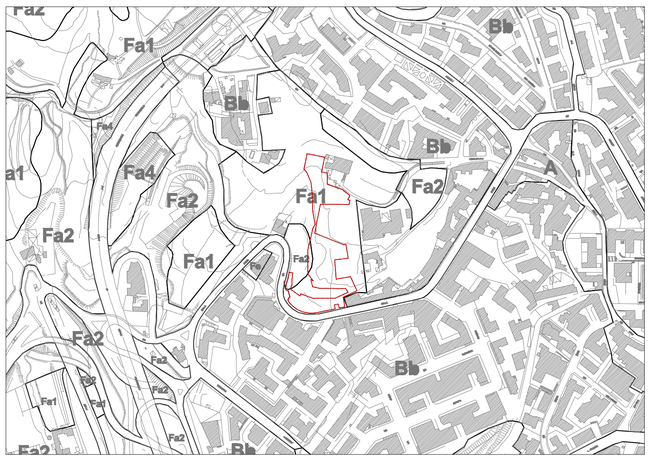

A -Insediamenti di interesse storico
Aa -Strutture e manufatti isolati
Ab -Siti archeologici
Ac -Porto storico
Ad -Agricolo in centro storico

B -Agglomerati urbani di recente formazione
Ba -Edilizia d'impianto
Bb -Espansione recente
Bc -Porto di recente formazione

D -Insediamenti per la produzione di beni e servizi
Da -Insediamenti per la produzione di beni e servizi d'interesse tipologico testimoniale
Dd -Nuovi insediamenti per la produzione di beni e servizi
Dc -Area produttiva florovivaistica

E -Componenti strutturali la conformazione naturale del territorio
Ea -Aree agricole
Eb -Aree incolte
Ec -Aree boscate
Ed -Aree a verde ornamentale
Ed -Rupi, costoni, cave, spiagge e scogliere

F -Parchi territoriali, altre attrezzature e impianti a scala urbana territoriale
Fa -componenti strutturanti la conformazione naturale del territorio, destinate a parco territoriale
Fa1 -Aree agricole
Fa2 -Aree incolte
Fa3 -Aree boscate
Fa4 -Aree a verde ornamentale
Fa5 -Sito reale di Capodimonte
Fa6 -Rupi, costoni e cave
Fb -Abitati nel parco
Fc -Parchi di nuovo impianto
Fd -Parco cimiteriale di Poggioreale
Fe -Strutture pubbliche o di uso pubblico e collettivo
Ff -Ferrovie e nodi di interscambio
Fg -Aeroporto esistente

Fh -Impianti tecnologici

stralcio urb. vigente - zonizzazione
scala 1:4000

localizzazione DELL'AREA DI INTERVENTO

perimetrazione

- A - zona di riserva integrale
- B - zona di riserva generale
- C - zona di riserva controllata

stralcio del parco metropolitano delle colline
scala 1:2000