




COMUNE DI NAPOLI

Direzione Centrale

Infrastrutture, Lavori Pubblici e Mobilità
Servizio Mobilità Sostenibile

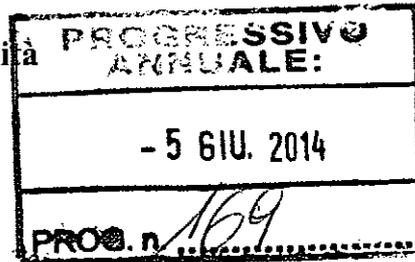

ORDINANZA DIRIGENZIALE

Pr. n. 143 del 5/6/14

Oggetto: Istituzione, di un particolare dispositivo temporaneo di traffico in via Guantai ad Orsolone.

IL DIRIGENTE

Premesso che:

Con Ordinanza Sindacale del 10 ottobre 2013 n. 1411, si è istituita una particolare disciplina viabilistica afferente i lavori di messa in sicurezza di via Guantai ad Orsolone;

Visto che la VIII Municipalità, con più iniziative, nel tempo, ha richiesto la messa in sicurezza delle aree destinate a fermate dei mezzi di trasporto pubblico;

Tenuto conto della segnalazione della A.N.M. sulle condizioni di scarsa sicurezza ed a rischio di soppressione, di alcune fermate;

Visto che, con verbale della conferenza dei Servizi, del 20 maggio 2014, si è deliberato di eseguire, nell'ambito dei lavori di messa in sicurezza, opere di miglioramento, di alcune fermate A.N.M. in via Guantai ad Orsolone e precisamente:

- 1) fermata a valle della piscina Ariete ubicata nei pressi del civico 24 in direzione Marano;
- 2) fermata ubicata a 20 metri dall'intersezione di via Cinque in direzione Marano;
- 3) fermata ubicata a 15 metri dall'intersezione con via Lardighello in direzione Marano;
- 4) fermata ubicata all'altezza del civico 247 in direzione via Leonardo Bianchi;

Ritenuto che, per meglio tutelare la pubblica incolumità si rende necessario revocare il punto B dell'Ordinanza Sindacale del 24 settembre 2004 n. 1029, adottando la disciplina viabilistica riportata nella parte dispositiva del presente atto amministrativo e rappresentata graficamente nella allegata planimetria facente parte integrante del presente atto;

Letto il D.Lgs. 30/04/92 n. 285 e successive modificazioni;


ORDINA

Istituire in via Guantai ad Orsolone:

A) Revocare il punto B dell'Ordinanza Sindacale n. 1029 del 24 settembre 2004;

B) Istituire in via Guantai ad Orsolone:

- 1) Linea di mezzzeria continua dal Piazzale Ettore Ruggieri a Piazzetta Guantai a Nazareth;
- 2) Linea continua di margine, su ambo i lati della carreggiata, con interruzione alle intersezioni e agli accessi carrai;
- 3) Limite massimo di velocità di 30 Km/h;
- 4) Serie di rallentatori della velocità ad effetto ottico all'inizio dei tratti in curva in entrambi i sensi di marcia e dal civico 19 alla confluenza con Piazzale Ettore Ruggieri;
- 5) Divieto di sosta su ambo i lati della strada dal civico 154 al civico 184;

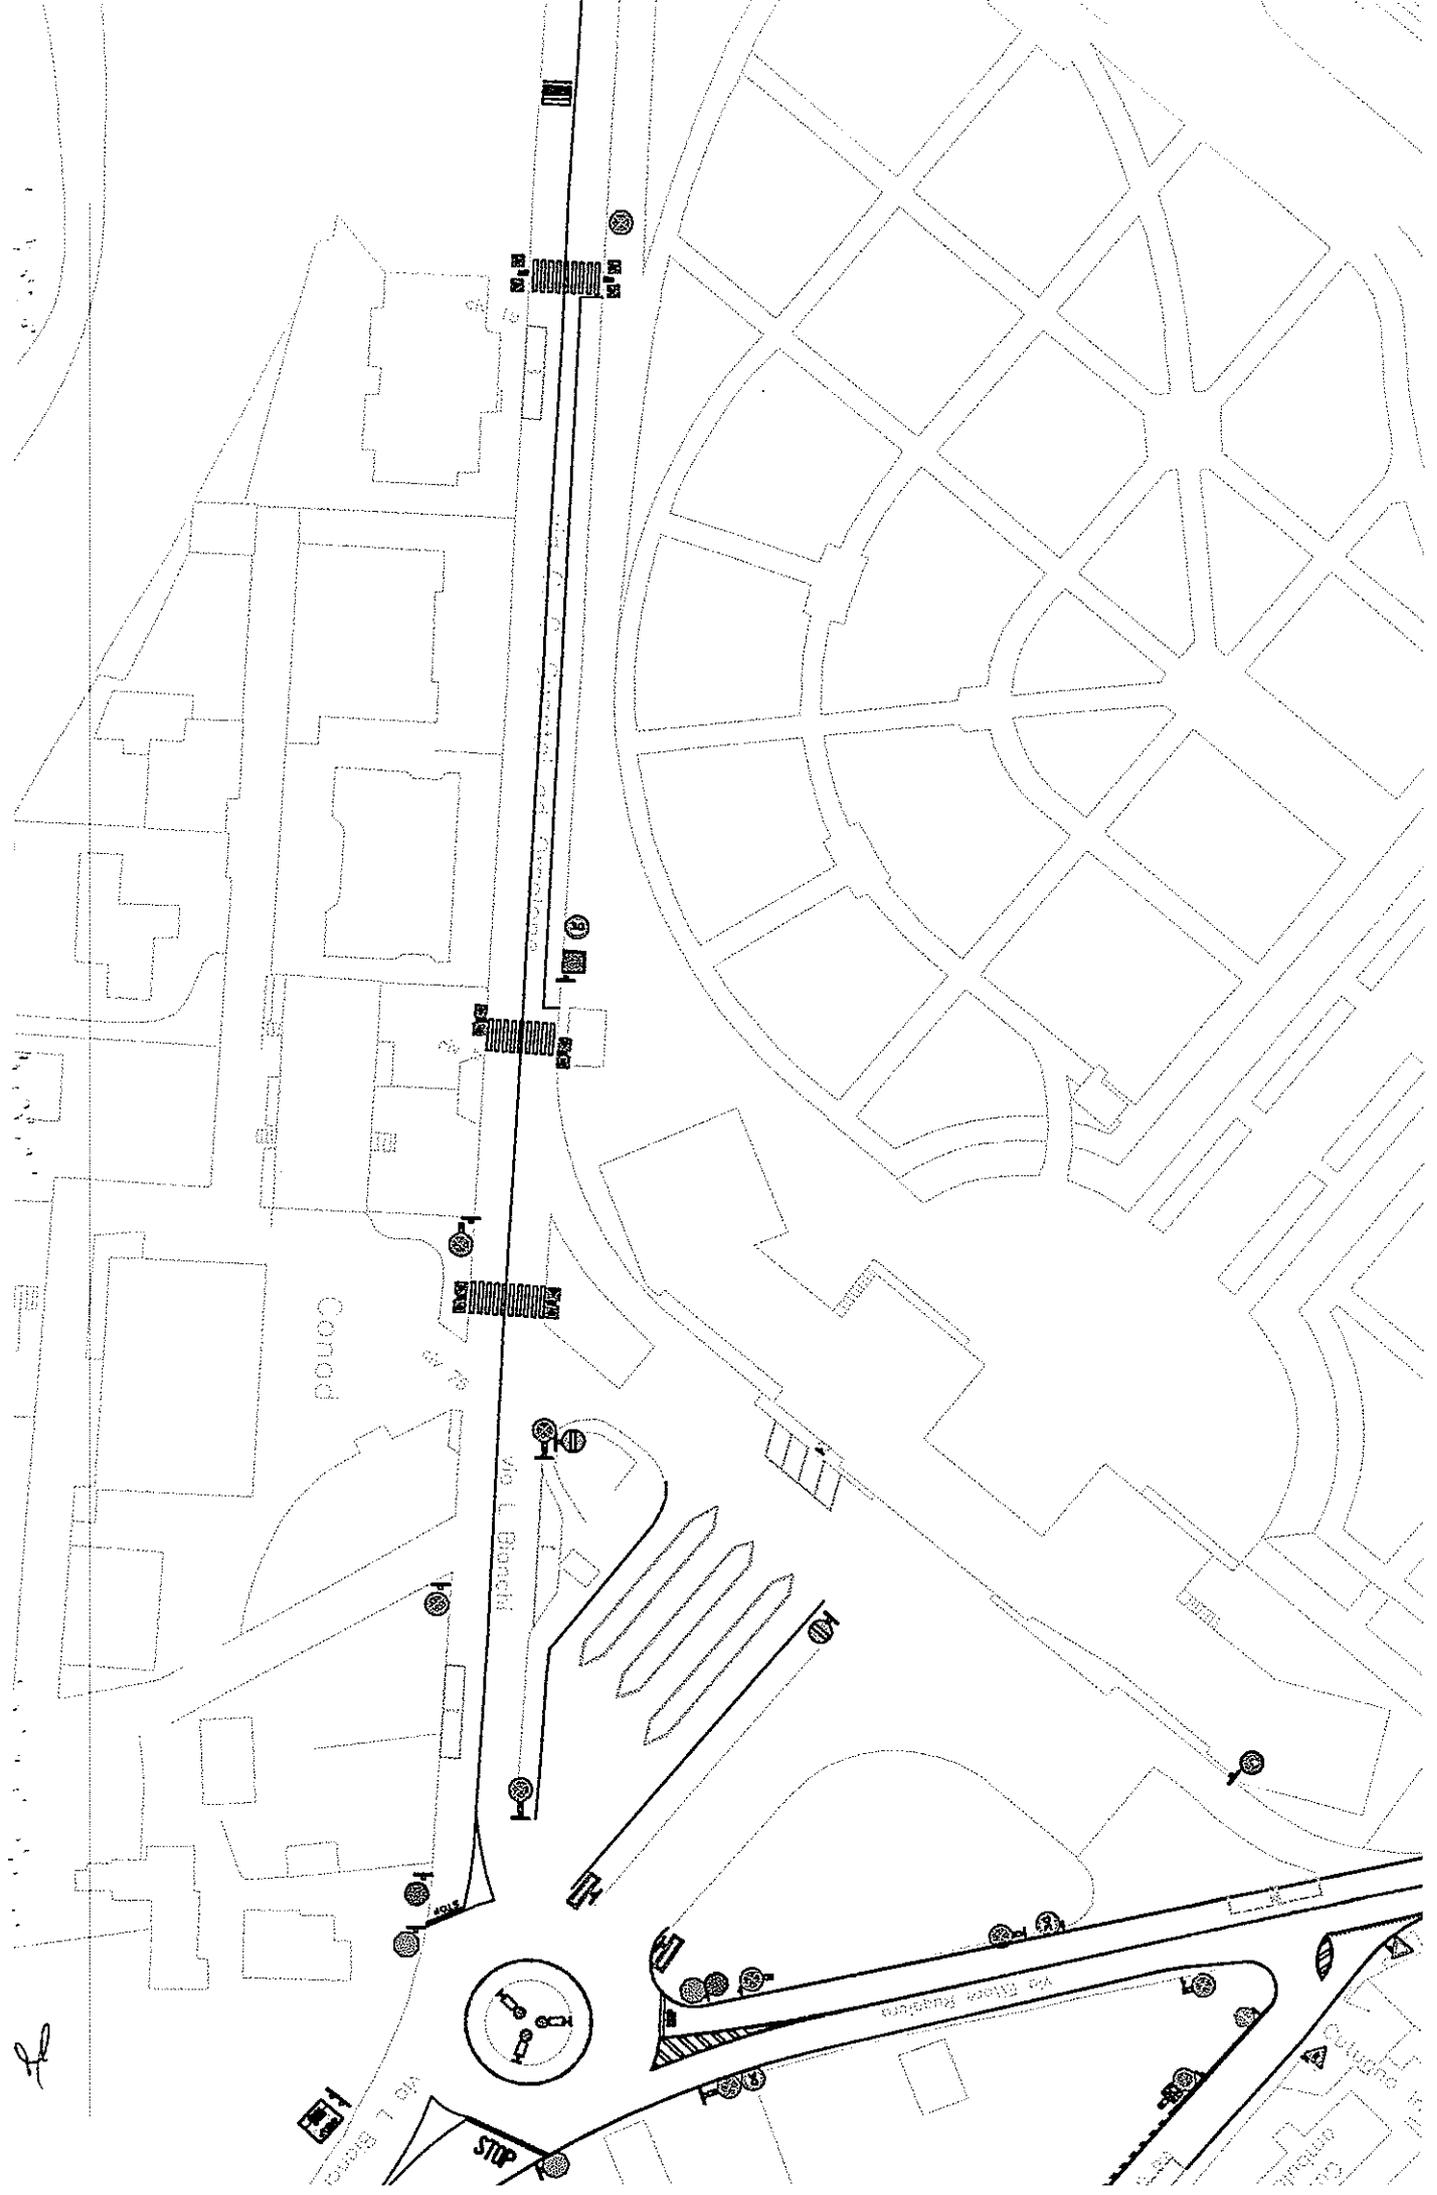

fl

via L. Biondi

STOP


via E. Ruffini

via L. Biondi

1000000

1000000

1000000

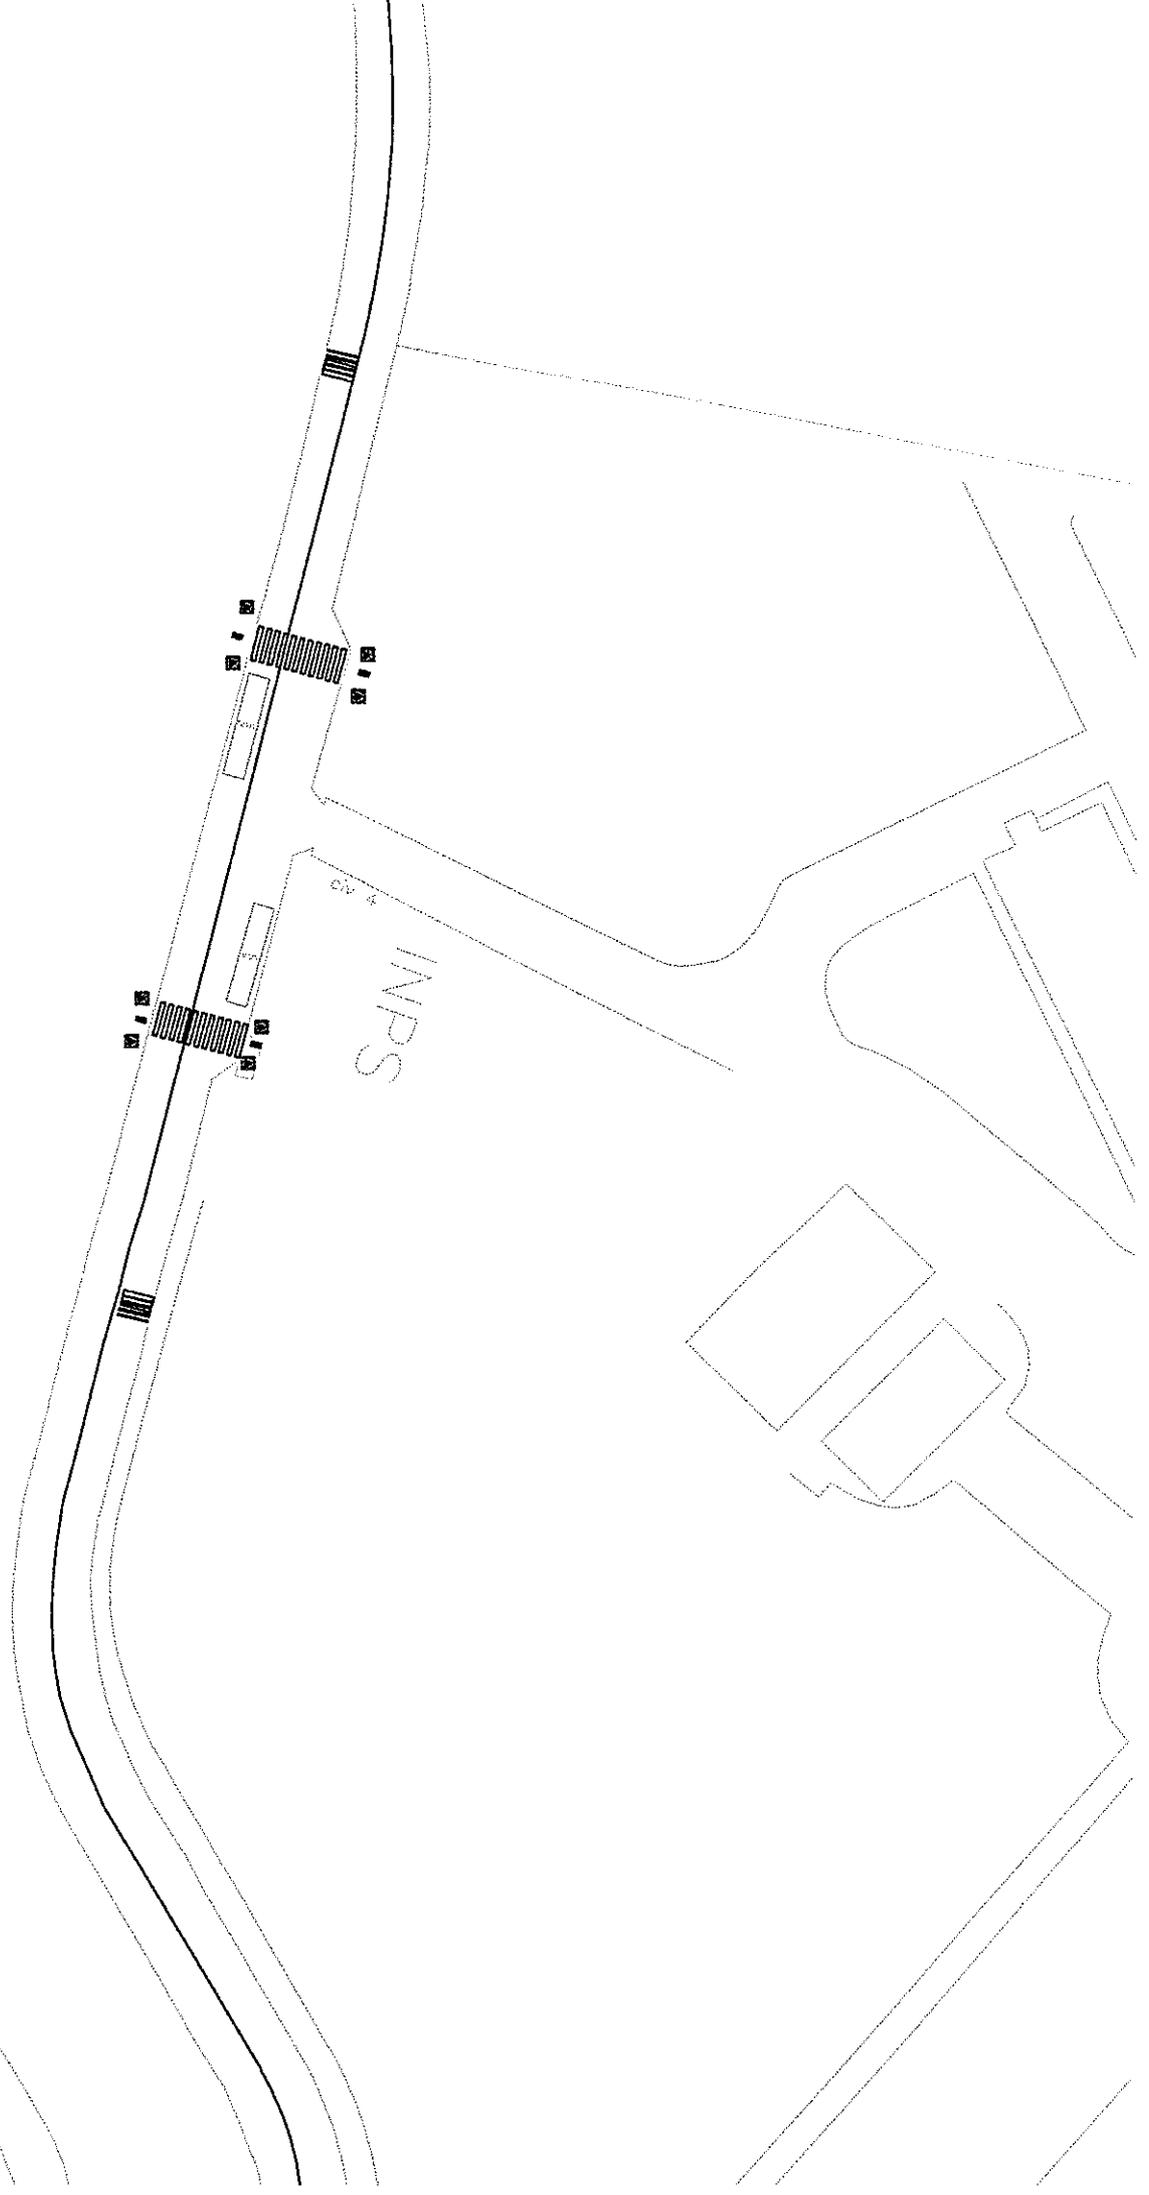


ola di Nuoto


civ. 24

str. Comunale Montelungo

via C. G. Guanti di Ursolone

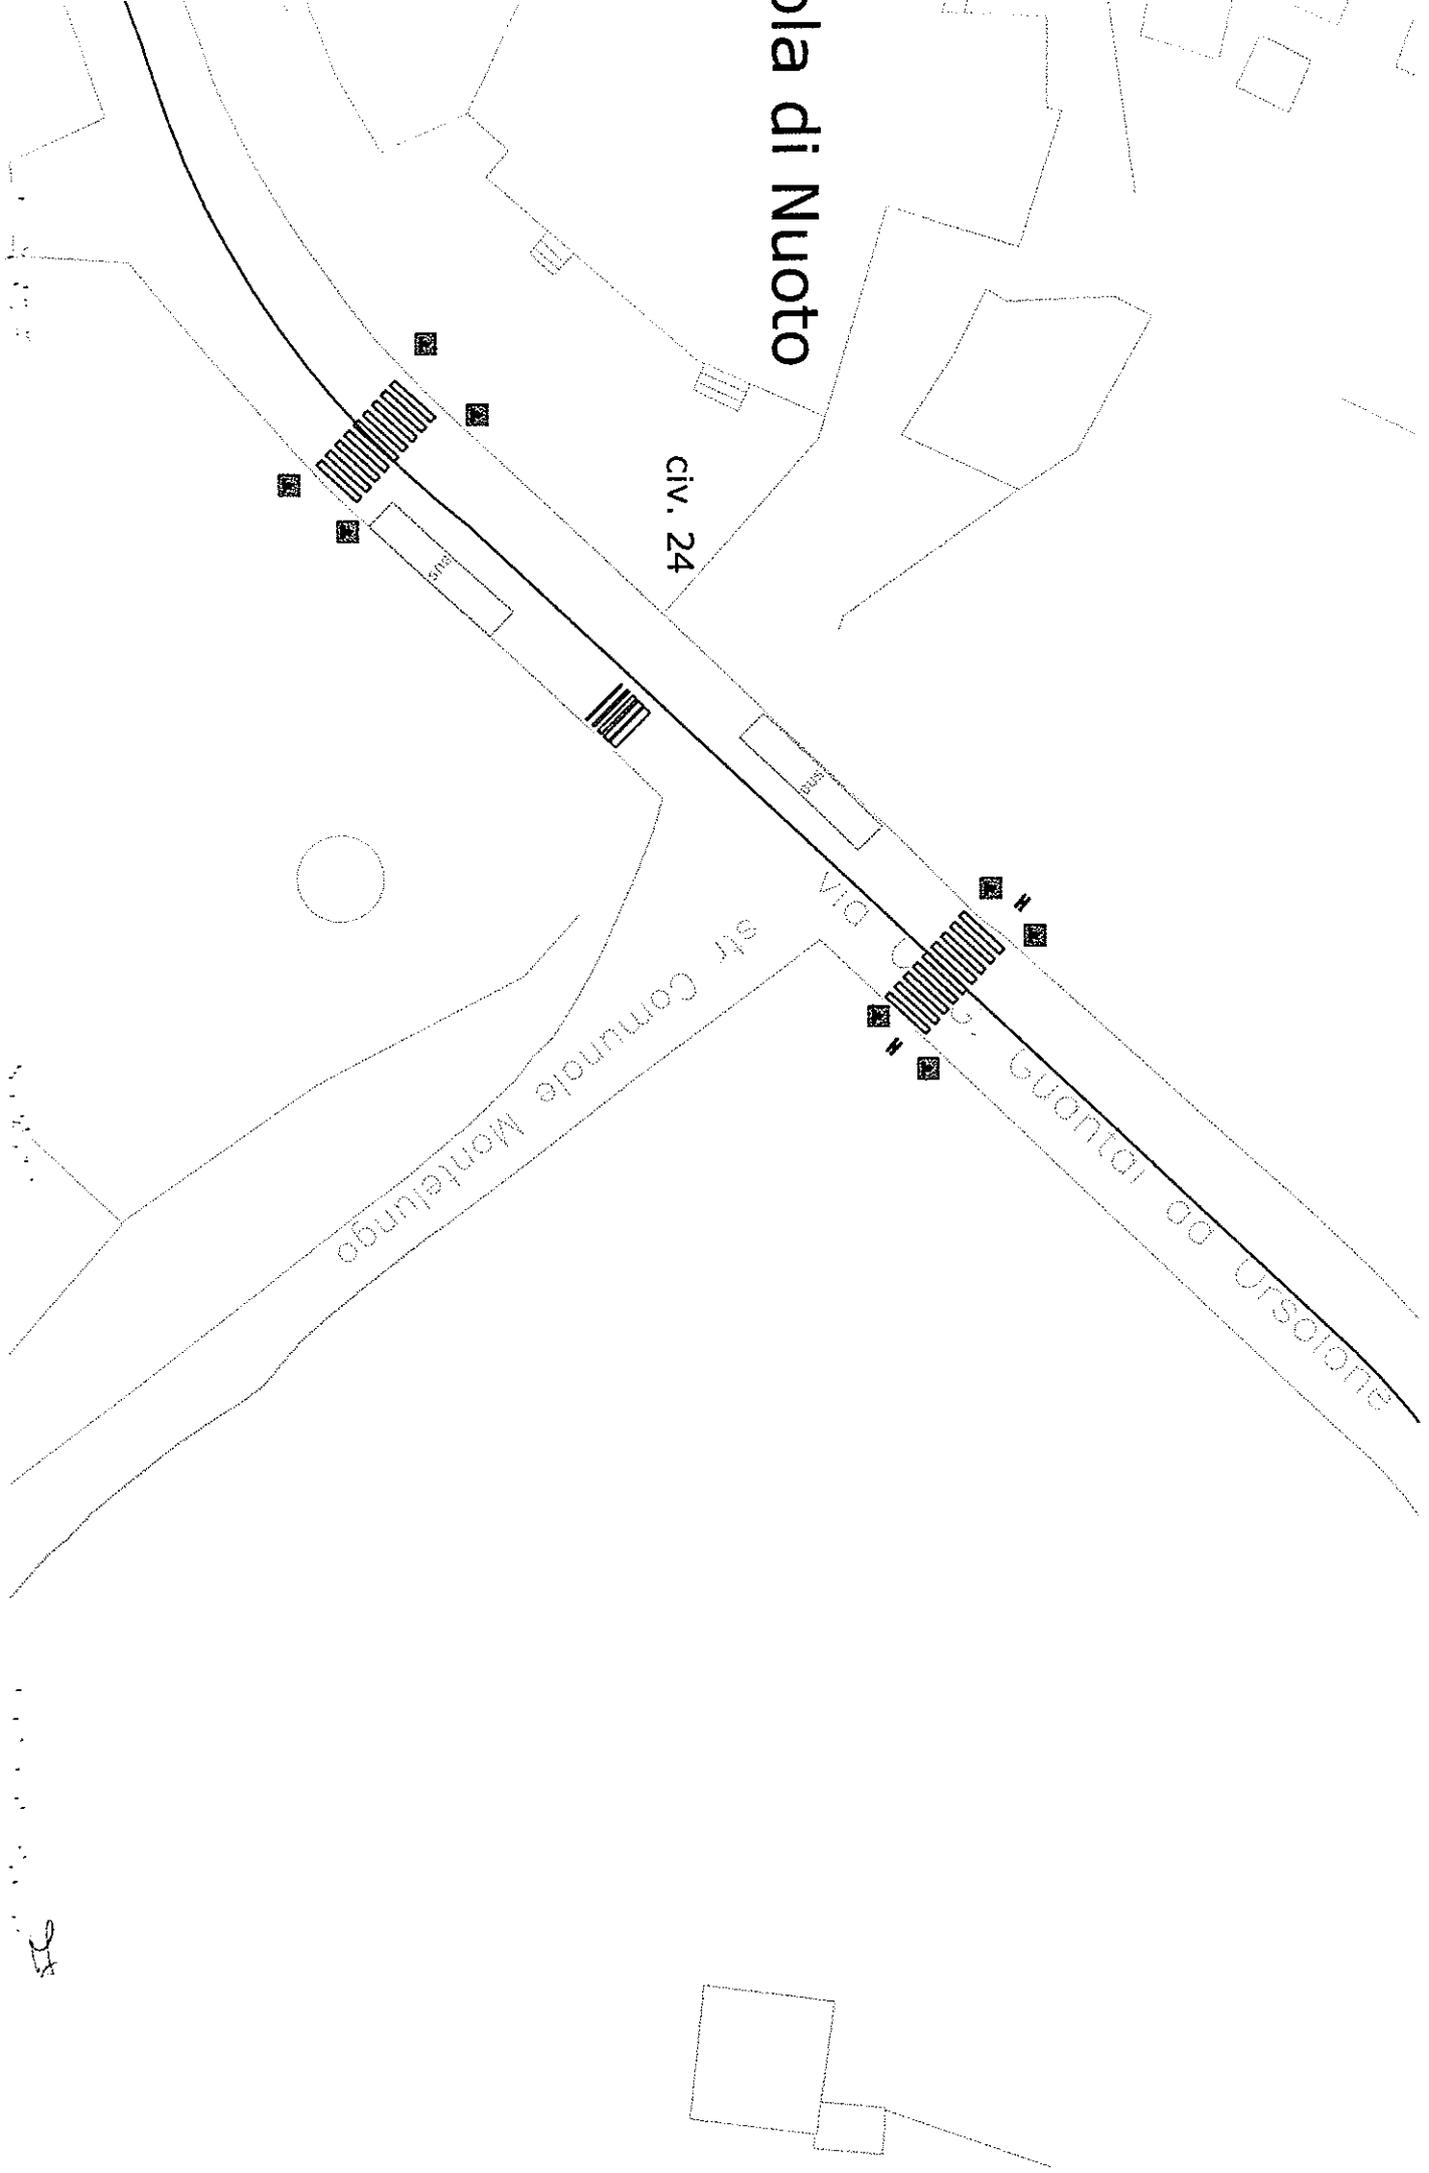

1:500

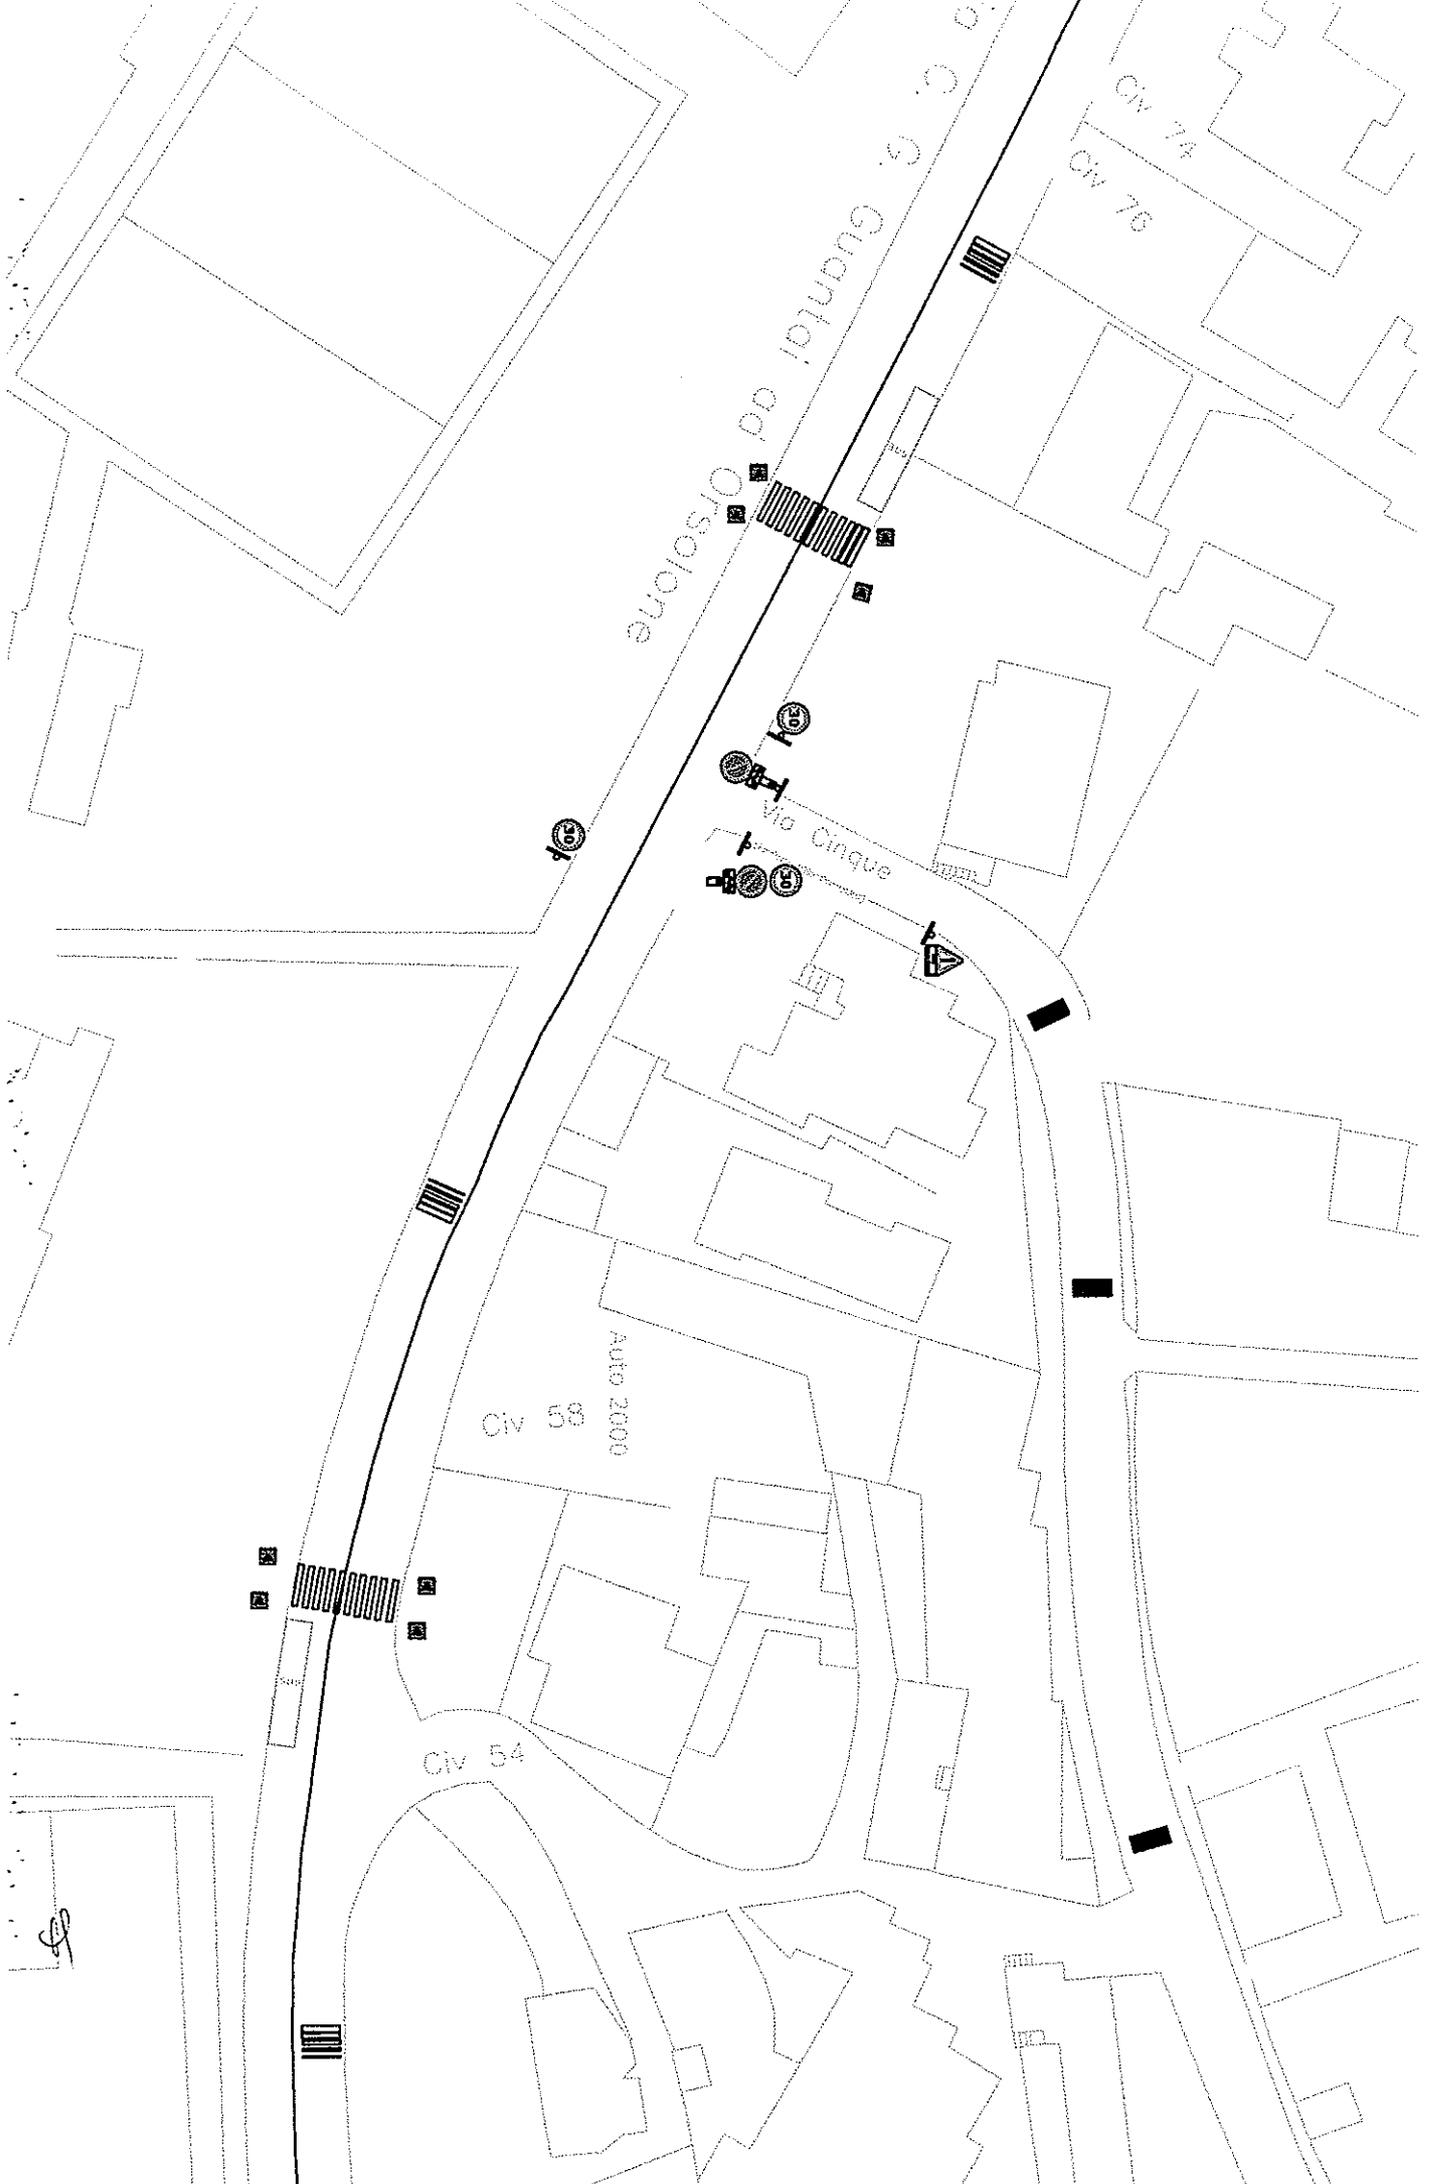

Via C. G. Guantai ad Orlione


Civ 74
Civ 76

Via Cinque

Civ 58
Auto 2000

Civ 54

SP

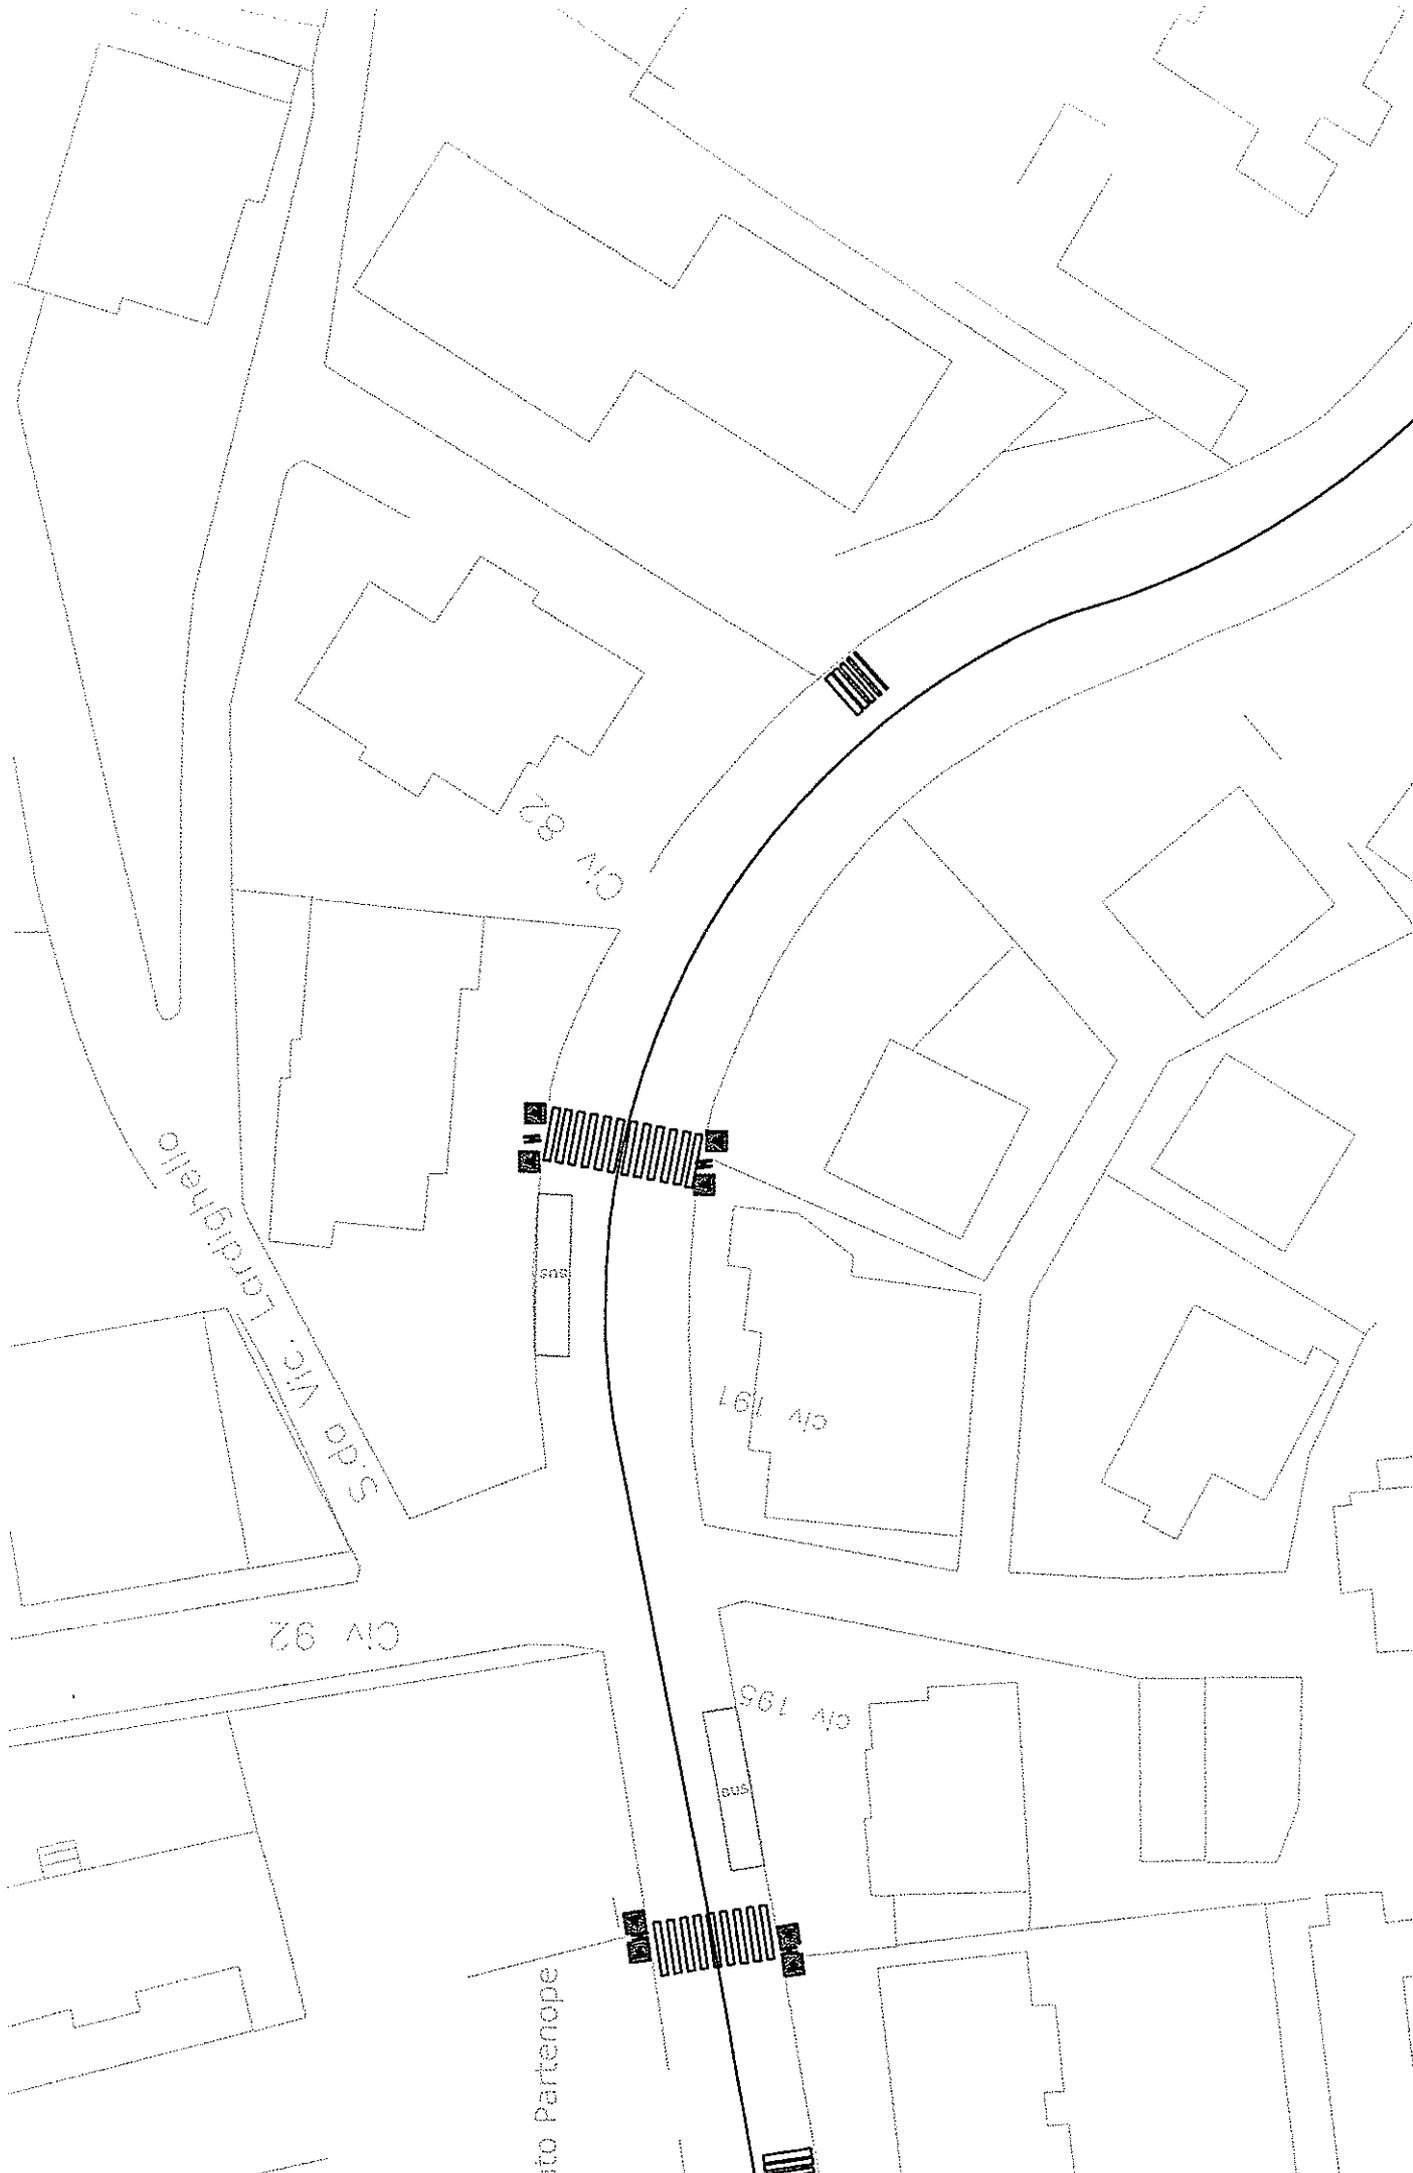

S.da Vic. Lardighello

CV 82

CV 92


CV 191

CV 195

ito Partenope



H

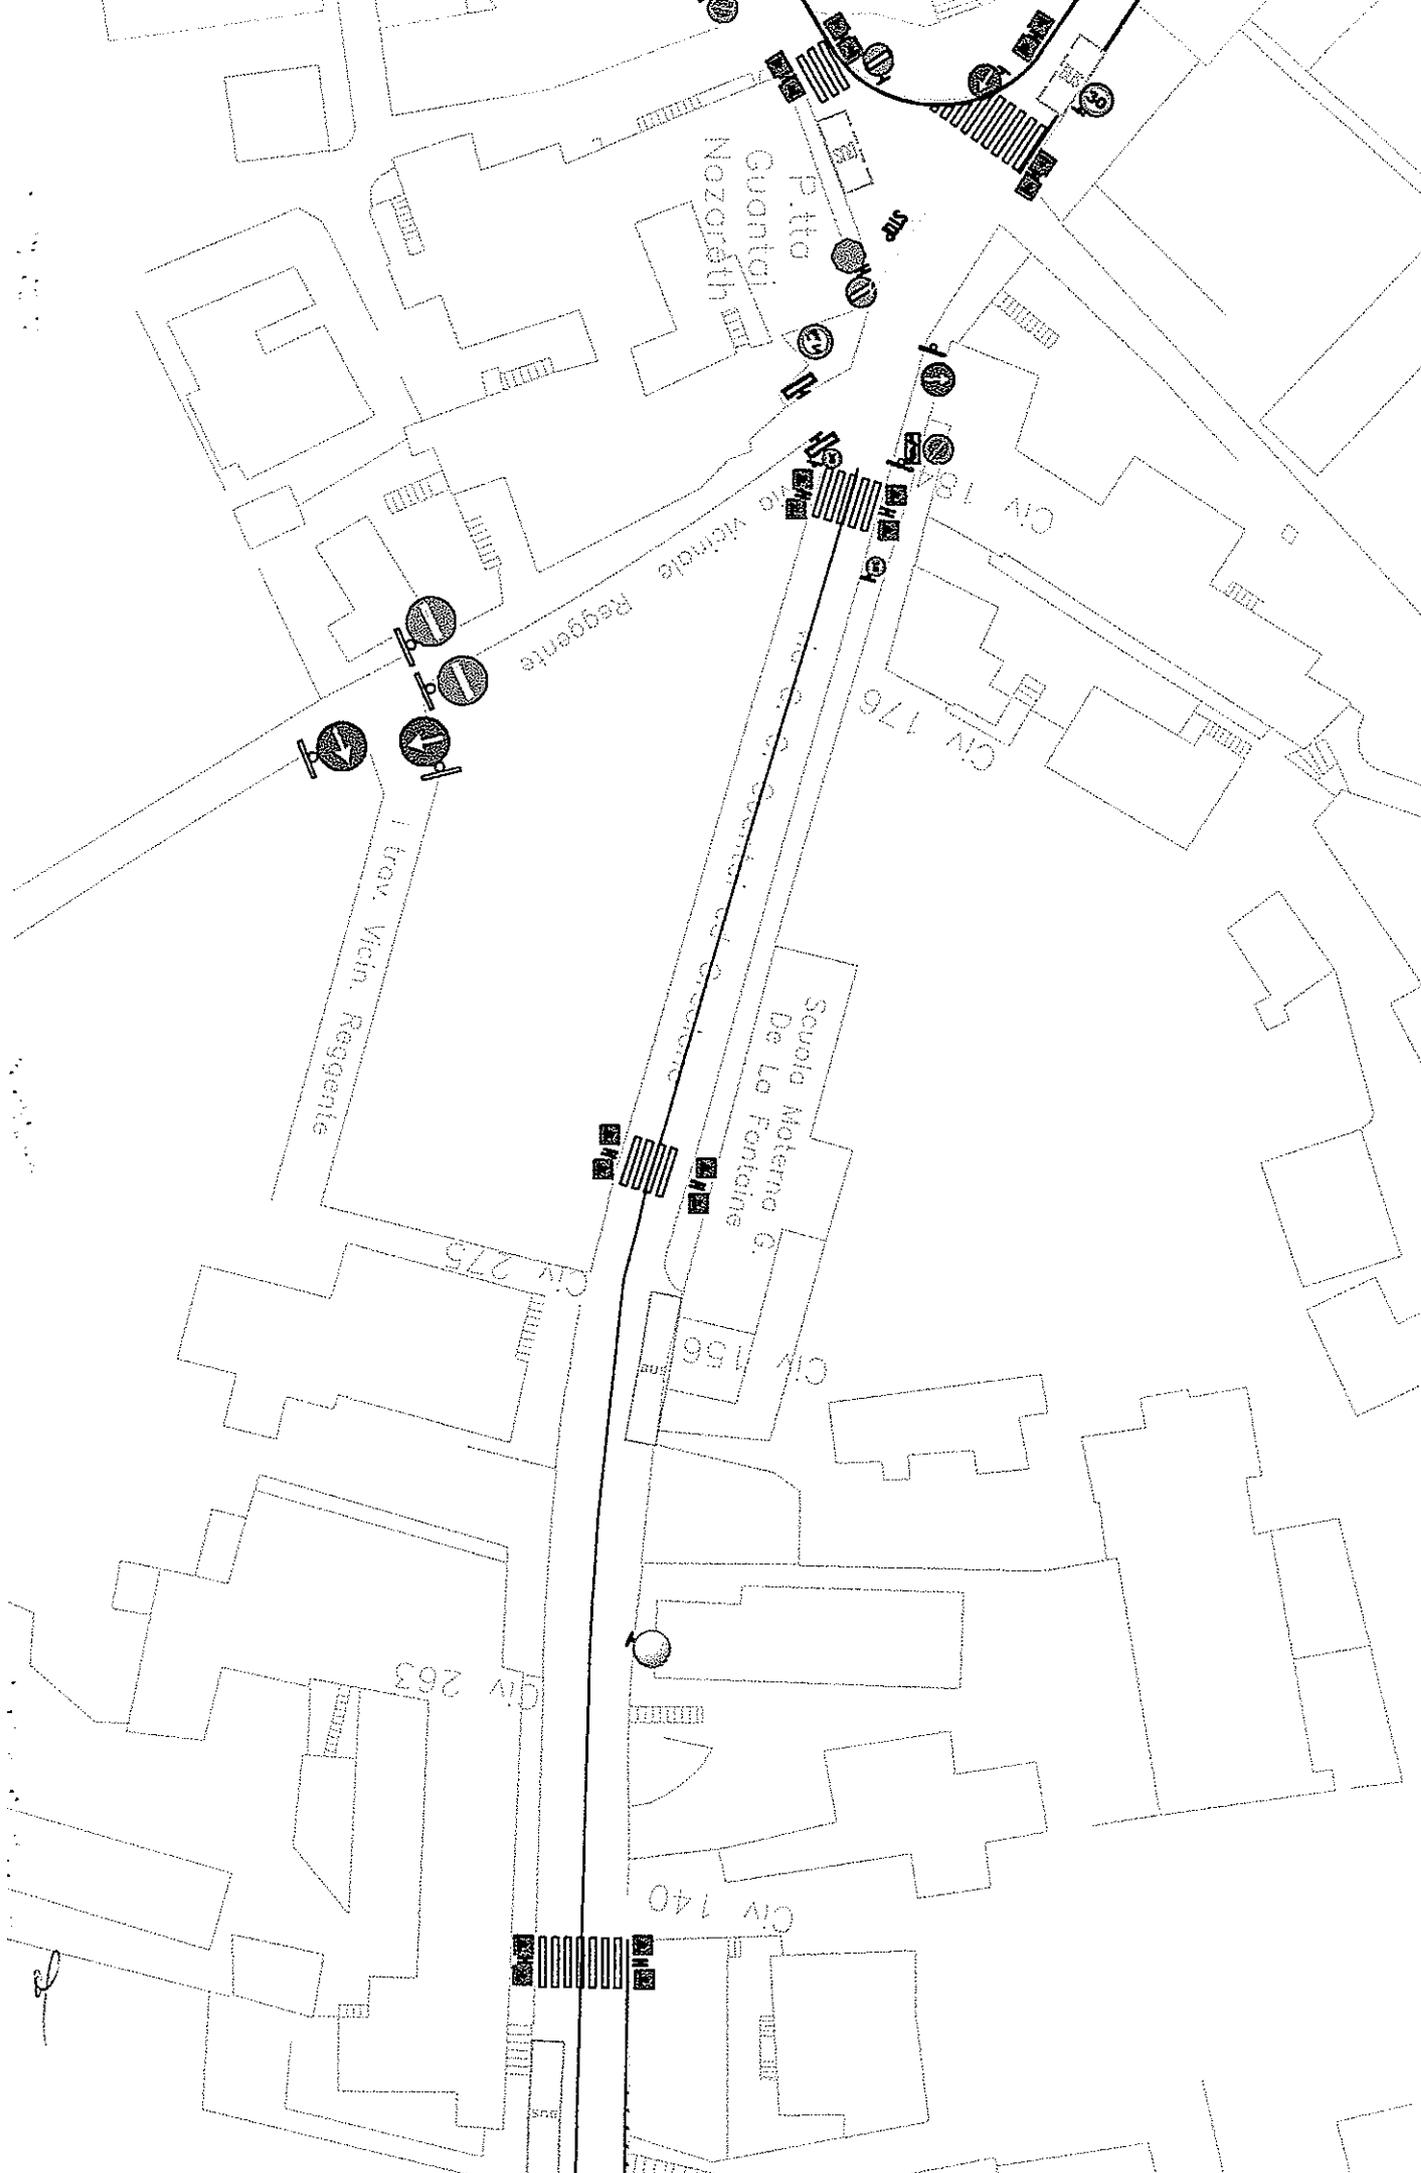

Guantici
Nozareth

P.tta

Reggente

trav. Vain. Reggente

Scuola Materna G.
De Lo Fontaine

CV 176

CV 275


CV 263

CV 140

Handwritten mark

- 6) Divieto di fermata, dal Piazzale Ettore Ruggieri, sul lato sinistro, fino all'altezza INPS, sul lato destro dal civico 19 fino all'altezza INPS
- 7) Un'isola triangolare spartitraffico a raso alla confluenza con Piazzale Ettore Ruggieri;
- 8) percorso pedonale, con larghezza di 1,5 metri, delimitato da striscia longitudinale:
 - a) con inizio fronte civico 19 fino al raggiungimento della fermata A.N.M. altezza I.N.P.S.;
 - b) in prosecuzione al punto a) fino al raggiungimento del civico 24;
 - c) in prosecuzione al punto b) fino al punto fronte P.L. n. 179052;
 - d) in prosecuzione al punto c) fino alla fermata fronte civico 191;
 - e) in prosecuzione al punto d) fino alla fermata fronte civico 221;
 - f) in prosecuzione al punto e) fino al raggiungimento del civico 156;
 - g) dalla fermata ANM altezza civico 191 alla fermata ANM fronte civico 54;
 - h) dalla fermata ANM fronte INPS al civico 19;
- 9) Attraversamenti pedonali:
in posizione retrostante fermate A.N.M. altezza civici 5, 19, 4, 24, 56, 58b, 191, 195, 221, 247, 140; all'ingresso del 23° C.D. G. de La Fontaine, altezza del civico 184;
- 10) Spazi riservati alla fermata dei veicoli di trasporto pubblico:
altezza civico 19, civico 4 "sede INPS" nei due sensi di marcia in posizione sfalsata, altezza civico 24 nei due sensi di marcia, fronte civico 54, fronte P.L. 179052, fronte civico 191, fronte civico 195, fronte civico 221, fronte civico 247, altezza civico 259, altezza civico 156;
- 10) Stallo di sosta, a parcheggio libero, lato destro direzione Piazzata dei Guantai a Nazareth con inizio fronte civico 5 fino all'altezza del civico 19;
- 11) Senso di circolazione rotatorio antiorario alla confluenza con Piazzale Ettore Ruggieri;
- 12) L'obbligo, per i conducenti dei veicoli circolanti in via Guantai ad Orsolone, di fermarsi e dare precedenza nell'atto di impegnare la rotatoria di Piazzale Ettore Ruggieri;

Il Dirigente ad interim
Giuseppe Pulli

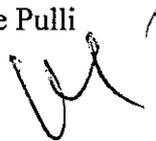

Il Servizio Autonomo di Polizia Locale, unitamente a tutte le forze di Polizia previste dall'art. 12 del D.L.vo n. 285 del 30/04/1992, vigilerà per l'esatta osservanza della presente Ordinanza.

A norma dell'art. 3 della Legge 241/90, avverso la presente Ordinanza, chiunque abbia interesse potrà ricorrere, entro sessanta giorni dalla pubblicazione, al Tribunale Amministrativo Regionale, ovvero entro cento centoventi giorni dalla pubblicazione, al Capo dello Stato.

Ai sensi dell'art. 37 del C.d.S., D.Lgs. 285/92, avverso il presente provvedimento è ammesso ricorso, da chi abbia interesse alla apposizione della segnaletica, in relazione alla natura del segnale apposto, al Ministero delle Infrastrutture e dei Trasporti, entro sessanta giorni dalla pubblicazione, con le formalità stabilite dall'art. 74 del regolamento di Esecuzione D.P.R. 495/92.

Marco Saffio

ORDINANZA DIRIGENZIALE

Progressivo Annuale n. 169 del 5 GIU. 2014

DIPARTIMENTO SEGRETERIA GENERALE

Segreteria della Giunta Comunale

**Si attesta che la pubblicazione del presente atto,
ai sensi dell'art. 10, comma 1, del D.Lgs. 267/00,
ha avuto inizio il 5 GIU. 2014**

IL FUNZIONARIO RESPONSABILE