




VIA L. MARTUCCI

PIANTA PIANO TERRA

RAPP. 1:

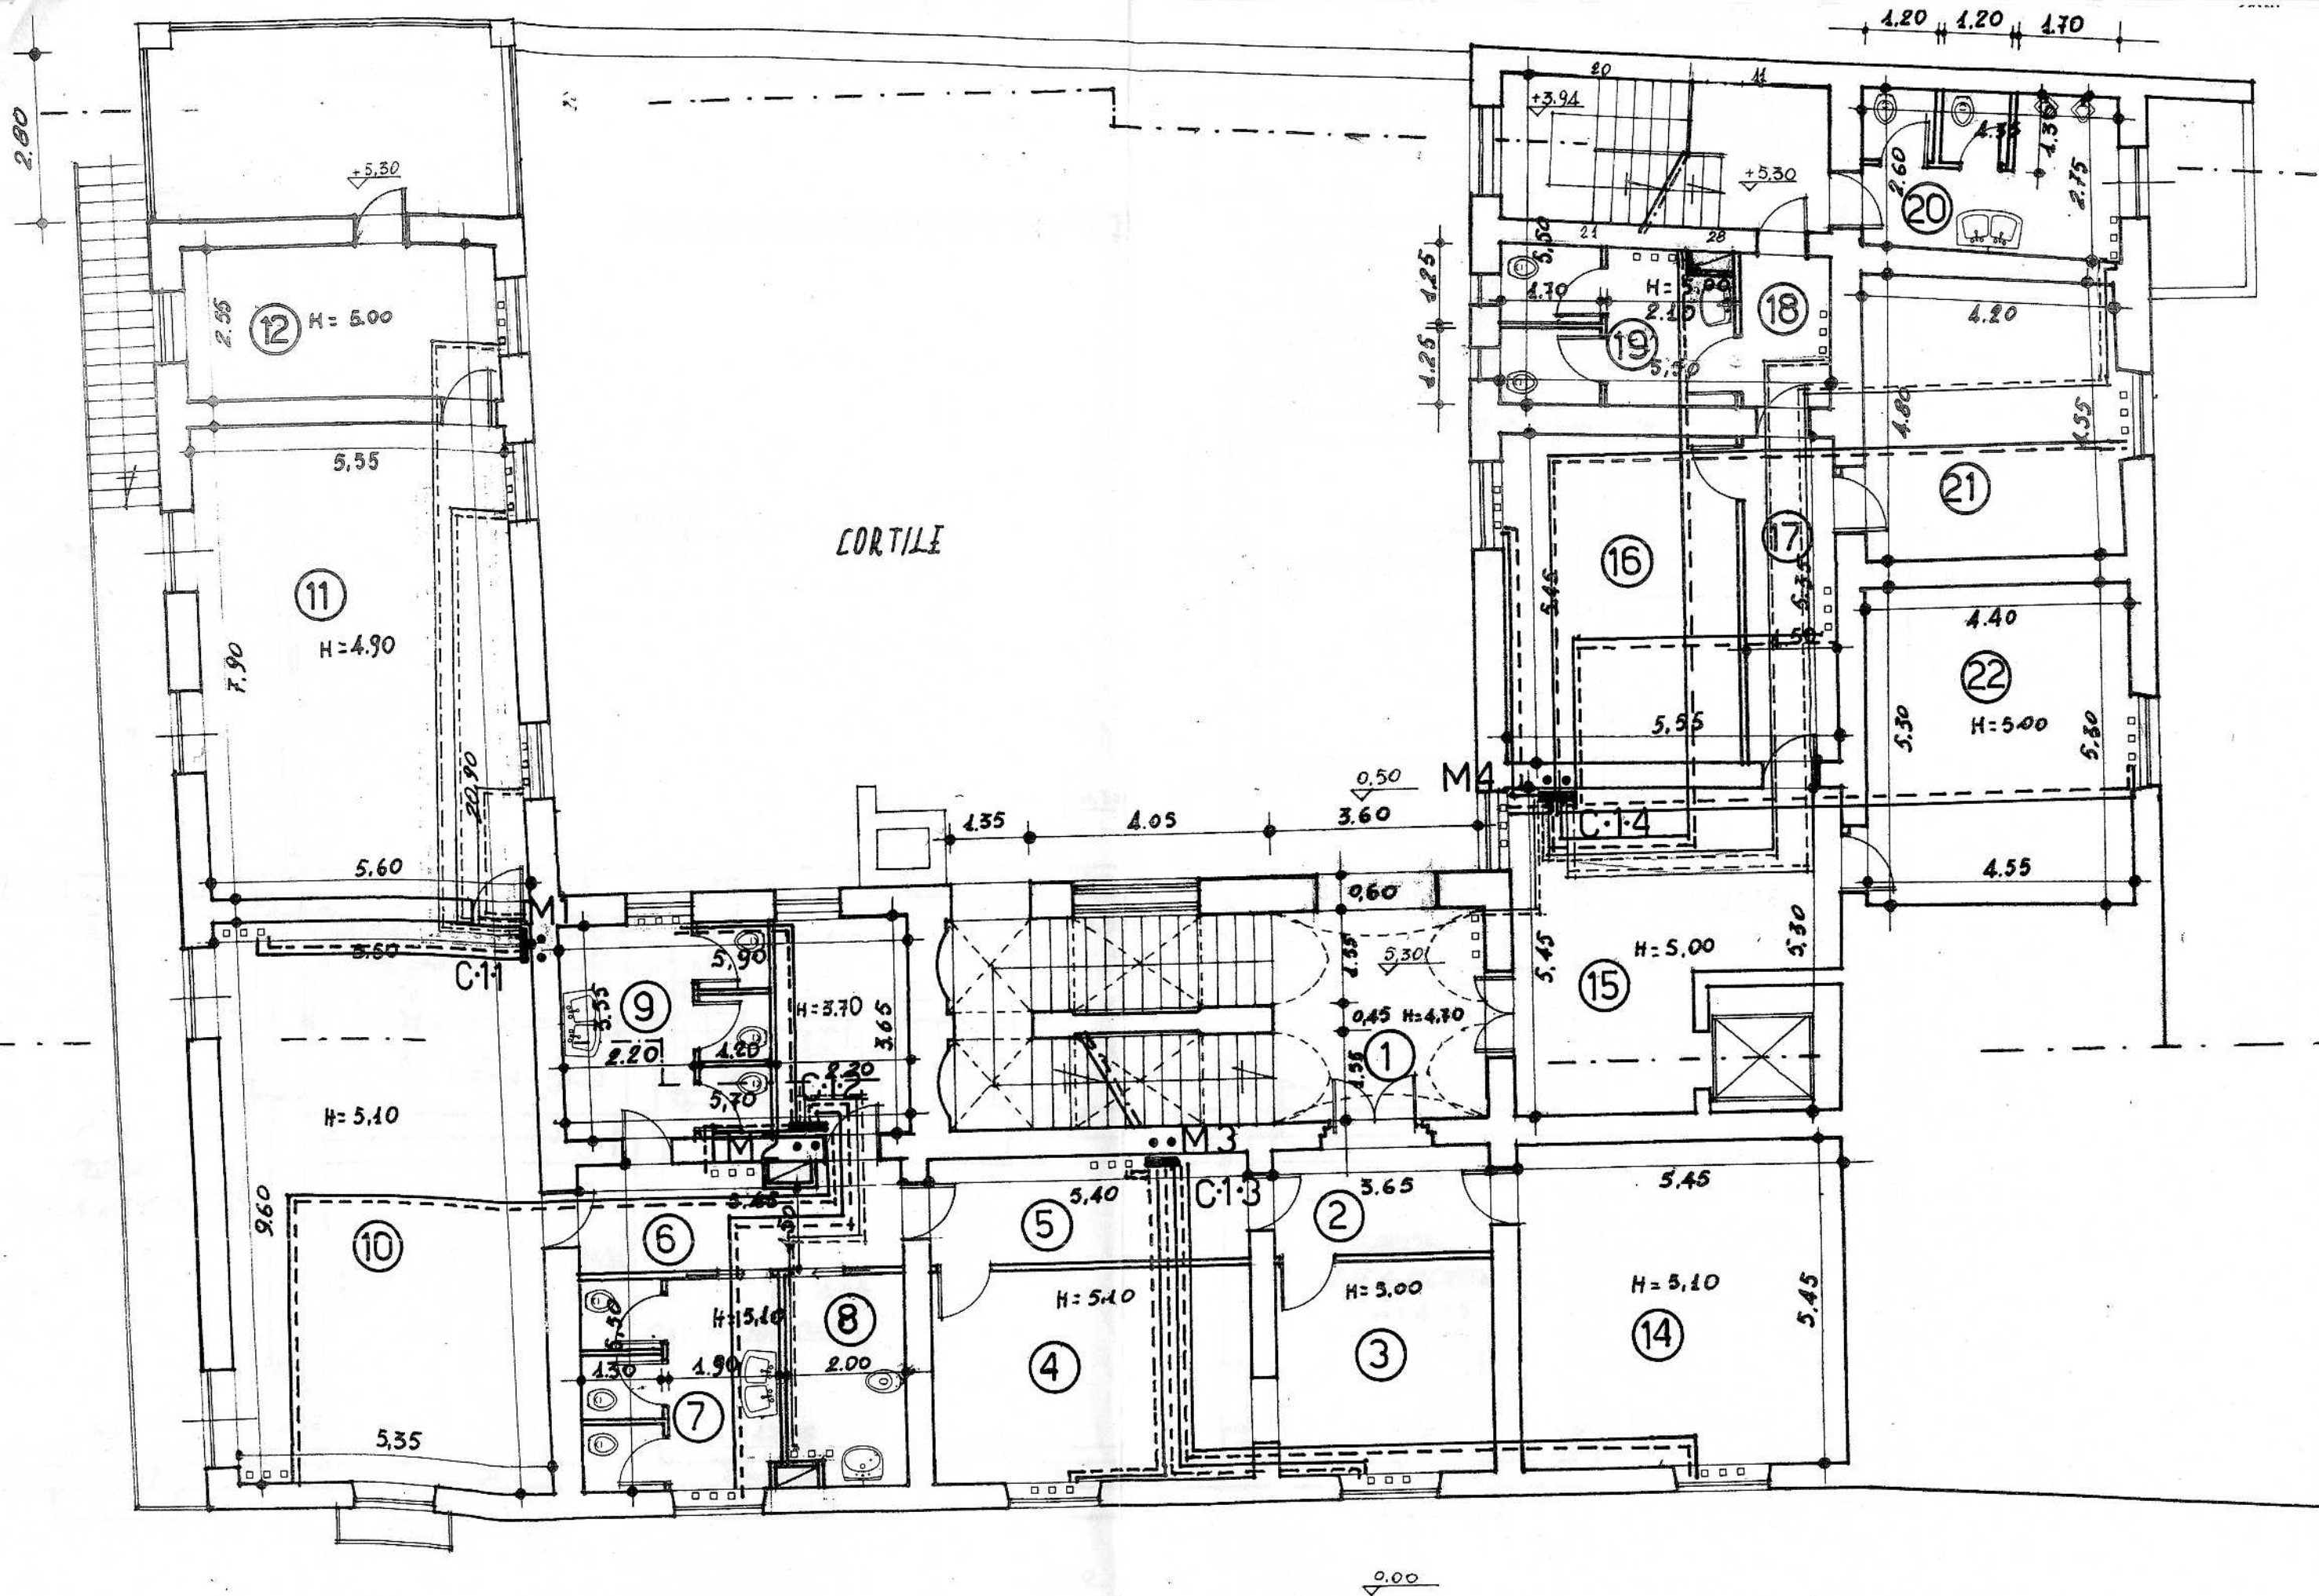

PIANTA PIANO PRIMO

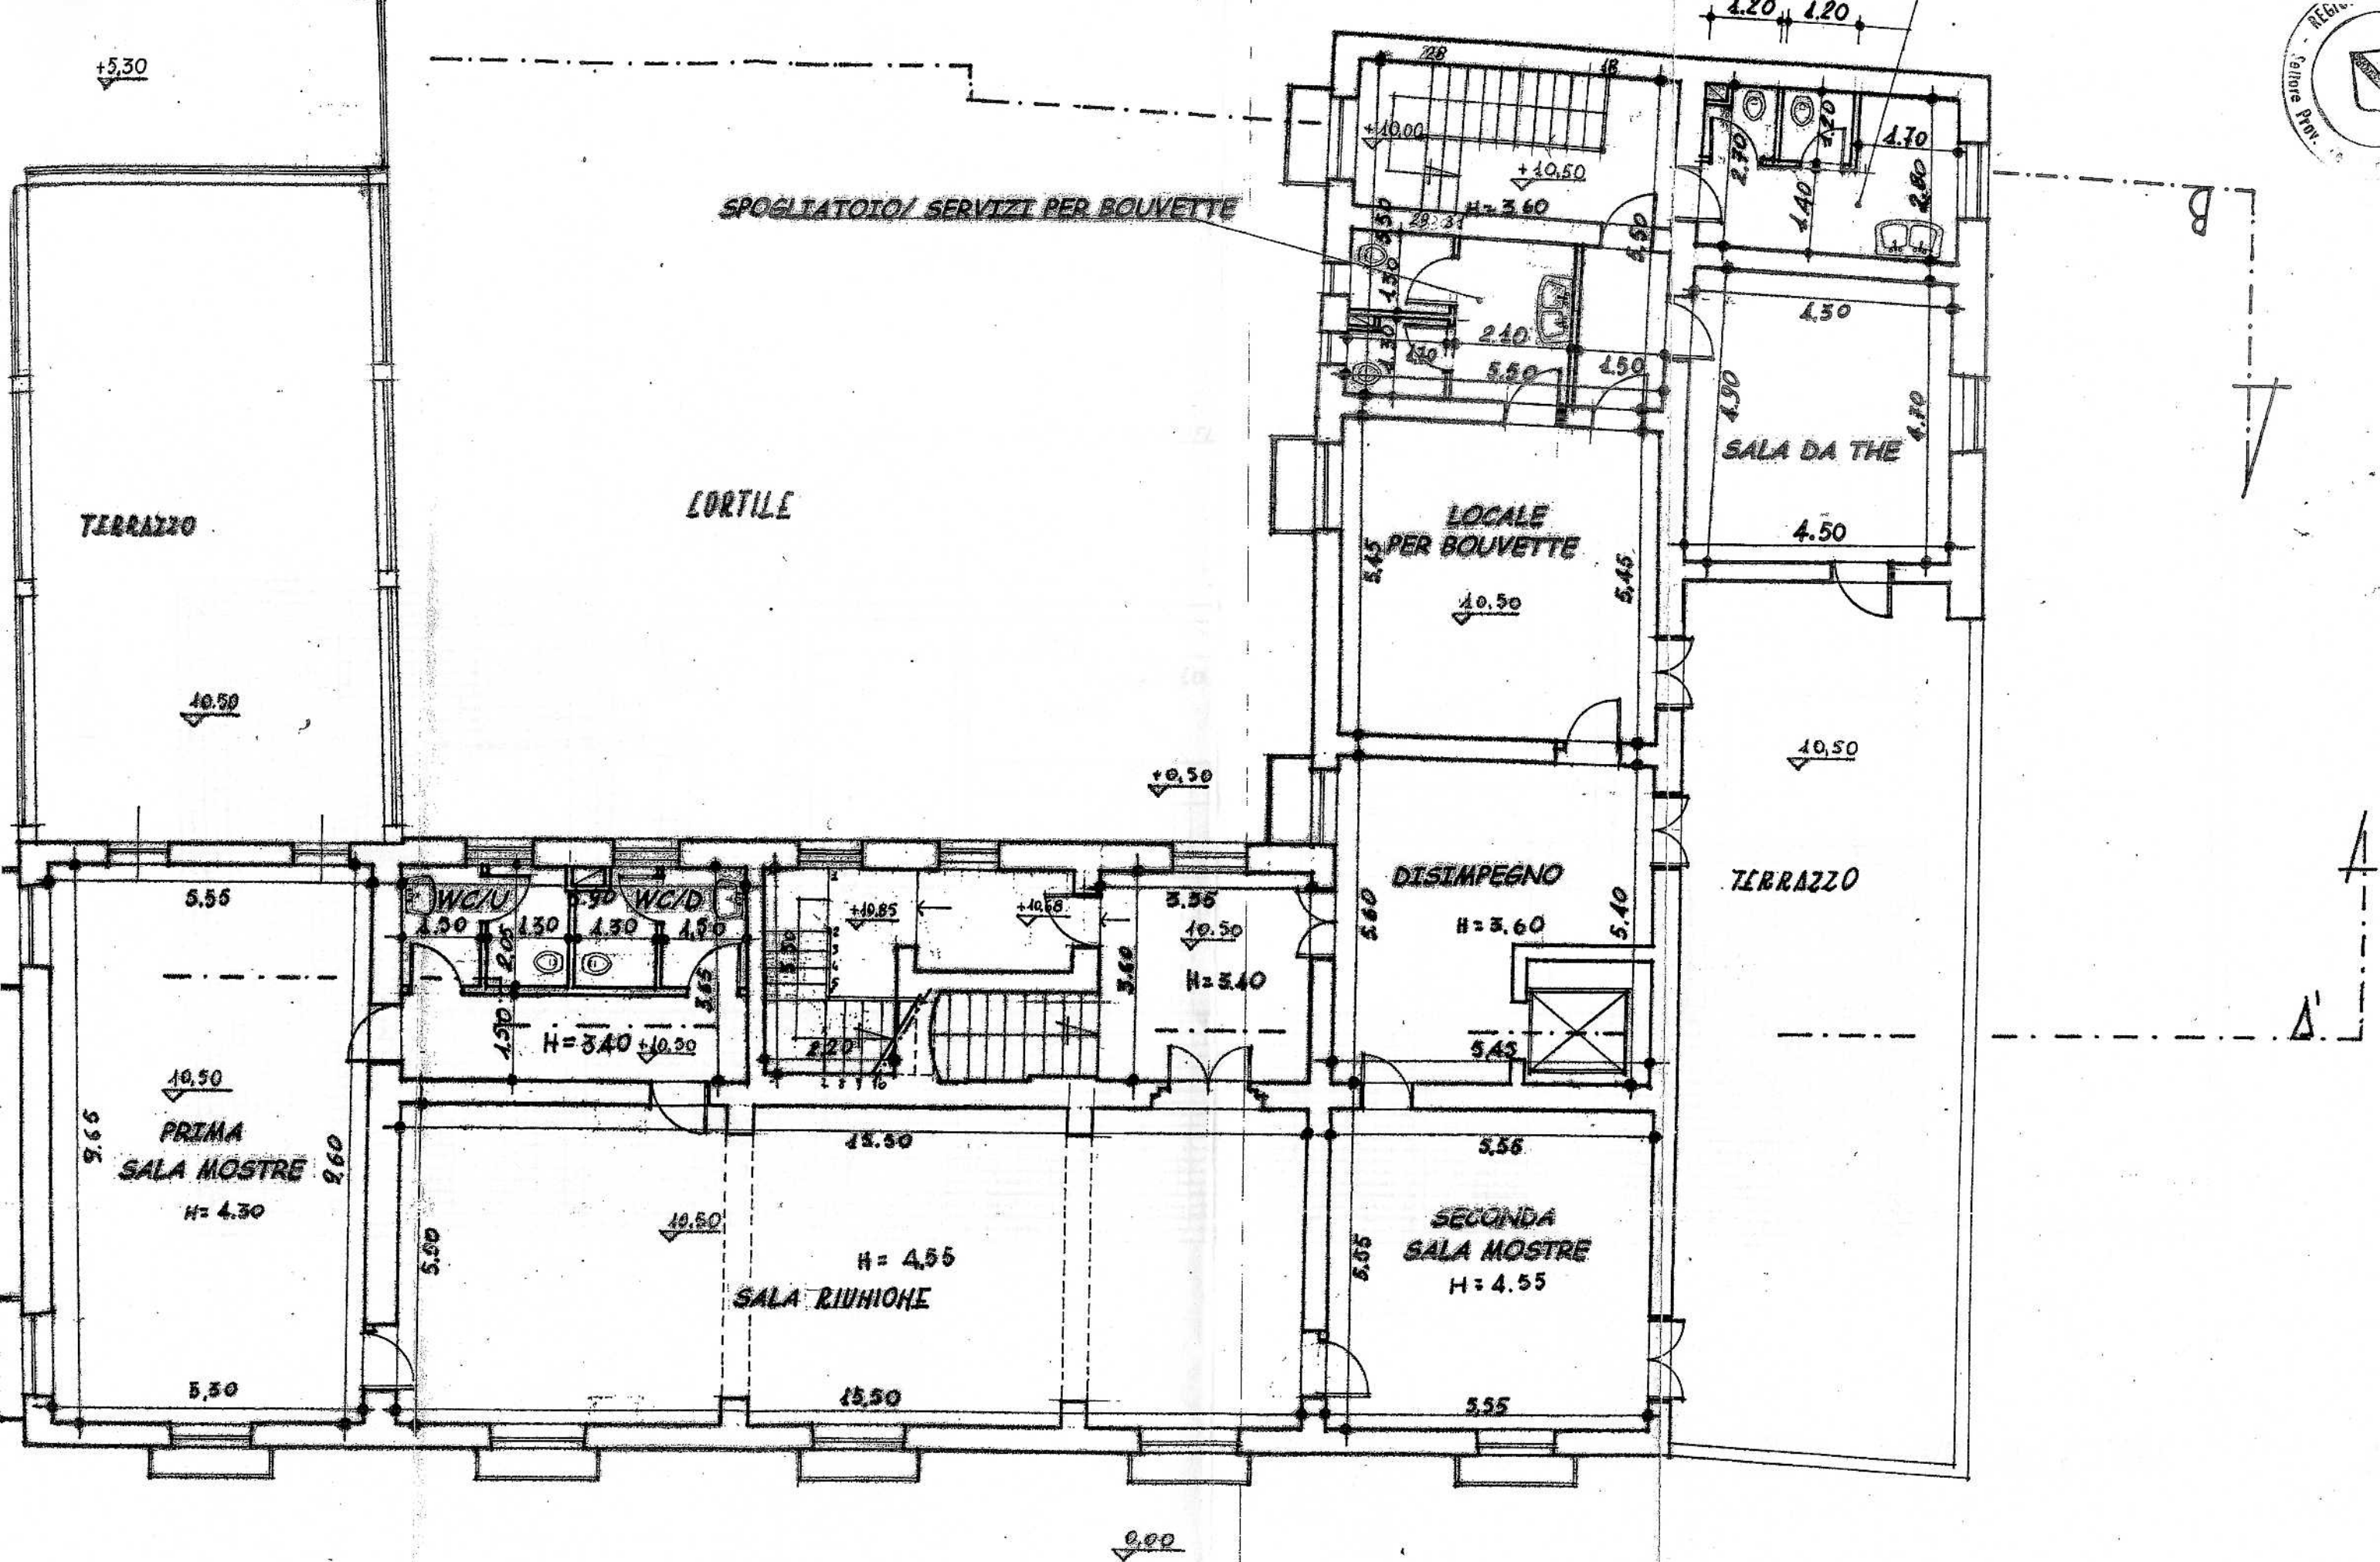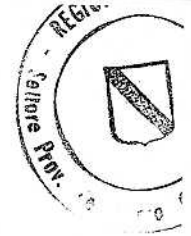

SPOGLIATOIO/ SERVIZI PER BOUVETTE

CORTILE

TERRAZZO

SALA DA THE

LOCALE PER BOUVETTE


DISIMPEGNO

TERRAZZO

PRIMA SALA MOSTRE

SALA RIUNIONE

SECONDA SALA MOSTRE

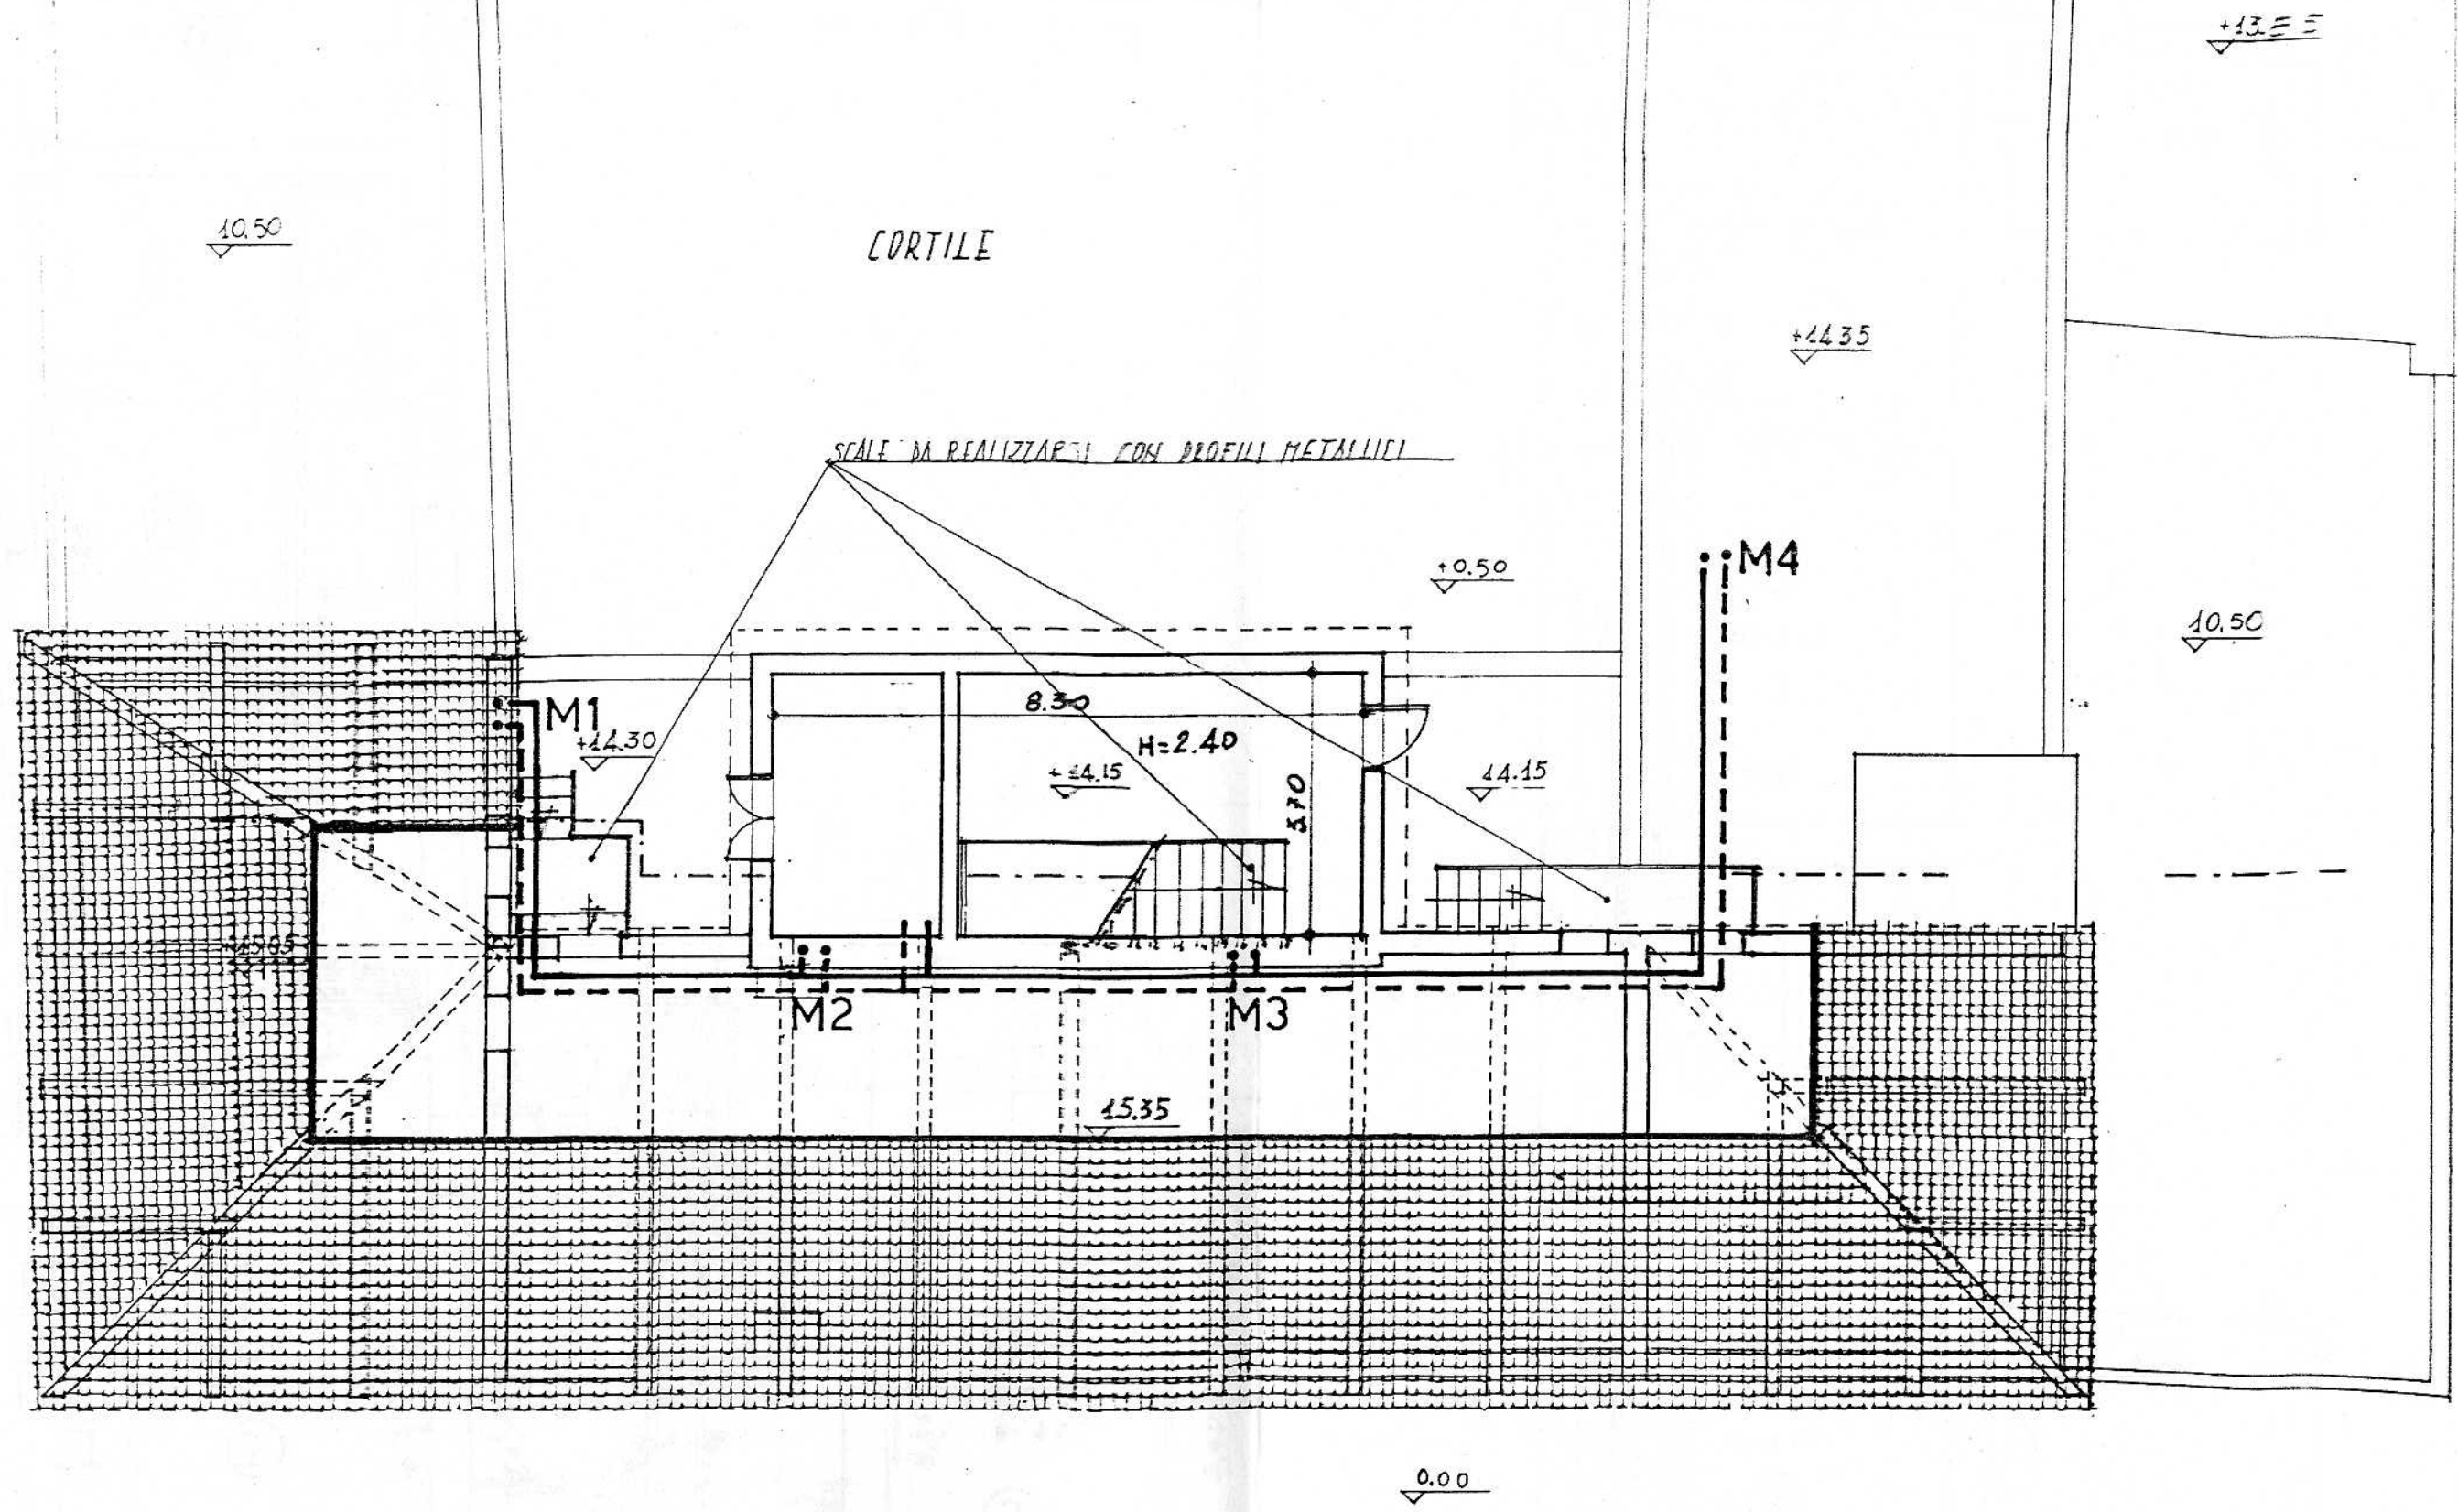

CORTILE

SCALE DA REALIZZARSI CON PROFILI METALLICI

M1

M4

M2

M3

PIANTA PIANO COPERTURE

R.A.