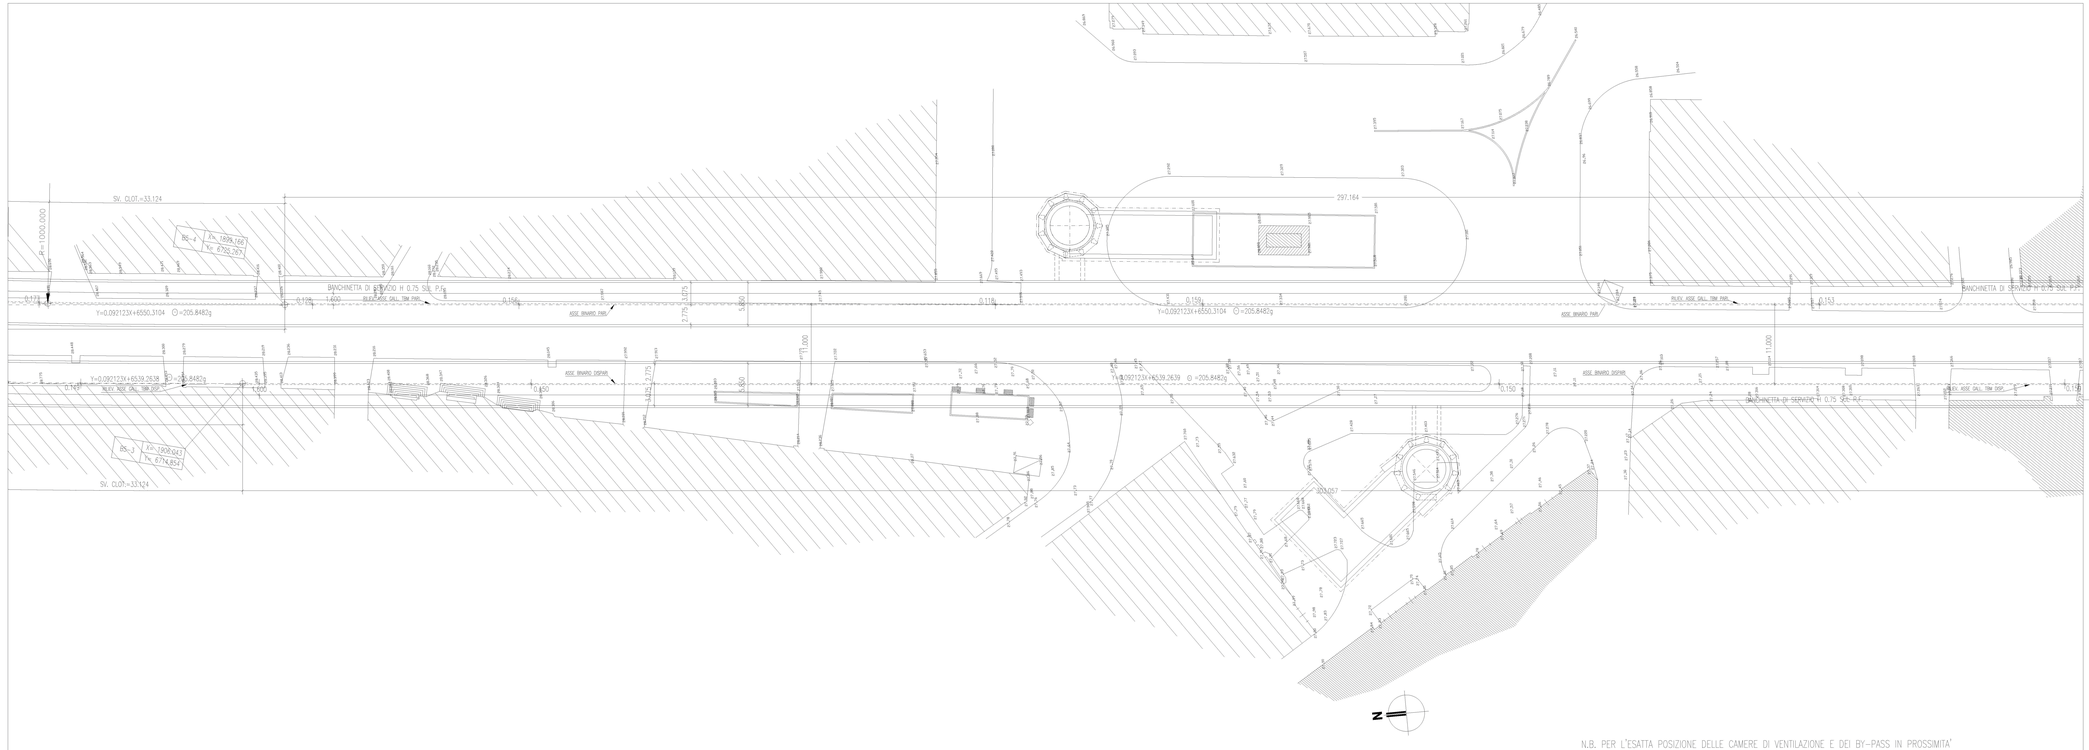

CON

DANTE

N.B. Gli assi dei binari della stazione Dante e dei tratti di linea in asse/cls immediatamente a sele della stessa sono stati ricalcolati in funzione del rilievo effettuato dalla D.L. trasmesso dalla stessa impresa con e-mail del 27/3/2008

Comune di Napoli

Linea 1 della metropolitana

Tratta Dante-Garibaldi-C.d.N.

D	NOV-2009 - INSERTO RILIEVO GALLERIA PARI (TBM)								
C	MARZO2009 INSERTO RILIEVO GALLERIA DISPARI (TBM)								
B	MAGG.2008 AGG. TRACC. BIN.DISPARI ETAC DANTE-POZZO ESTR. TBM								
A	LUGL. 2004 AGGIORNAMENTO GENERALE								
0	MAGG. 2002 EMISSIONE								
Rev.	Descrizione	Disegnato	Progettato	Verificato	Accepted	Approved			

Collaborazione alla progettazione

IL DIRETTORE TECNICO DOTT. ING. BRUNO CAVAGNA
Ordine degli Ingegneri Bergamo n° 1617

Data emissione: 8N-1383-MARZO 2009

METROPOLITANA DI NAPOLI S.p.A. Azienda con Sistema di Gestione Qualità certificato da RINA con n° 9105.NA.001 conforme alla NORMA ISO 9001:2000 certificato da RINA con n° 9105.NA.001

Napoli Metro Engineering S.r.l
Progettazione e Direzione Lavori

ASSE di esecuzione

Scala grafica: 0 1 2 3 4

1) Utilizzo in Gestione di quanto disegnato vieta la riproduzione, distribuzione ed uso non autorizzato

Titolo:

TRATTA DANTE-GARIBALDI-C.D.N
PROGETTO ESECUTIVO
TRACCIATO PLANIMETRICO DELLA LINEA
DA VIA T. SENISE A VIA ENRICO TOTI (TAV.3)

Codificazione	Dimensioni	Scala	Commessa	Lotto	Fase	Cat.	Opera	Progressivo	Foglio
Codificazione alt.		1:200	8NP	6	E	P	TR4A	1083	

MN