COMUNE DI NAPOLI

PIANO PARTICOLAREGGIATO DI INIZIATIVA PRIVATA

ai sensi dell'art.26 comma 2 lettera a) della L.R. 16/2004

Residenze, Servizi commerciali, Attrezzatura pubblica e Parcheggi in via A. Sallustro, quartiere Ponticelli (NA).

Fase 3-Progetto del piano urbanistico attuativo

elaborato: P_G08

titolo: Area d'intervento privato: Pianta piano box - Pianta piano tipo Sezione A-A' - Sezione B-B'

scala: 1:200

PROPONENTE

CI.PE. COSTRUZIONI s.r.l.
via fiumicello,7 - 80142,napoli

PROGETTISTA URBANISTICO ED ARCHITETTONICO

arch. Luigi ORDETTI
via gandhi, 23 - 80040, cercola (na)

CONSULENTI

dott.geol. Alessandro AMATO
dott.geol. Giancarlo GAUDIELLO
ing. Angelo REA

COLLABORATORI

arch. Concetta MARRAZZO
arch. Ciro AMOROSO
dott.arch. Ciro AUREMMA

R.D.P.: arch. P. Antignano

data: ottobre 2010

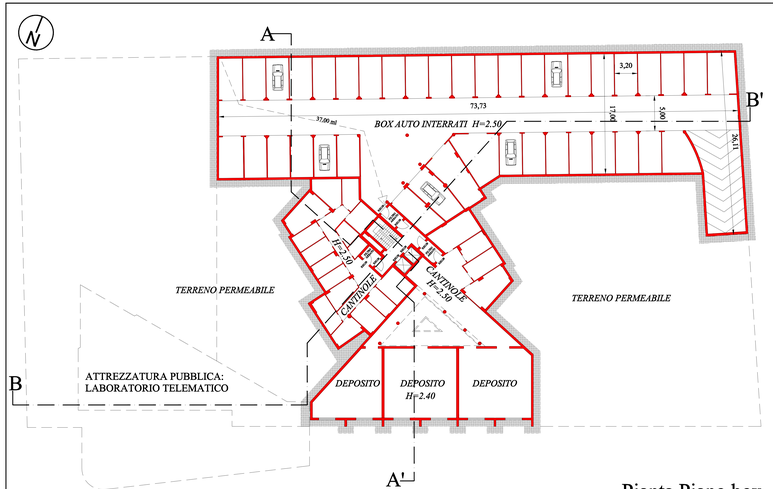

Pianta Piano box

SUPERFICIE COPERTA PIANTA PIANO TIPO=393MQ
393X27.9=mc10964.7

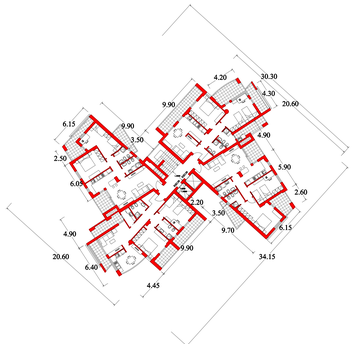

Pianta Piano tipo

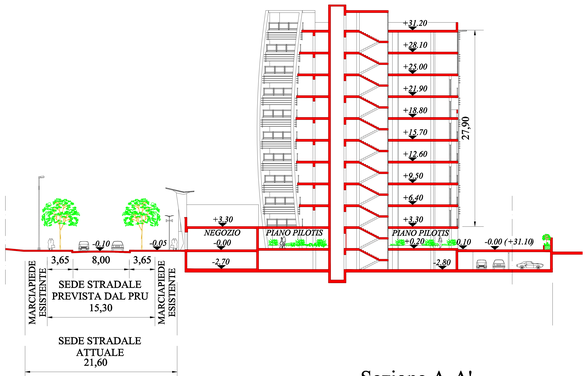

Sezione A-A'

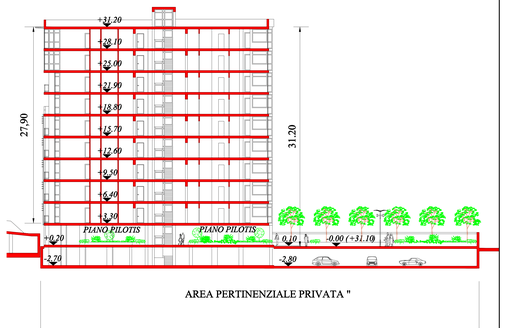

Sezione B-B'