


Posteggi n. 14, con gazebo dim. 2.00 x 2.00 mq, per un totale di 56.00 mq

scala 1: 500

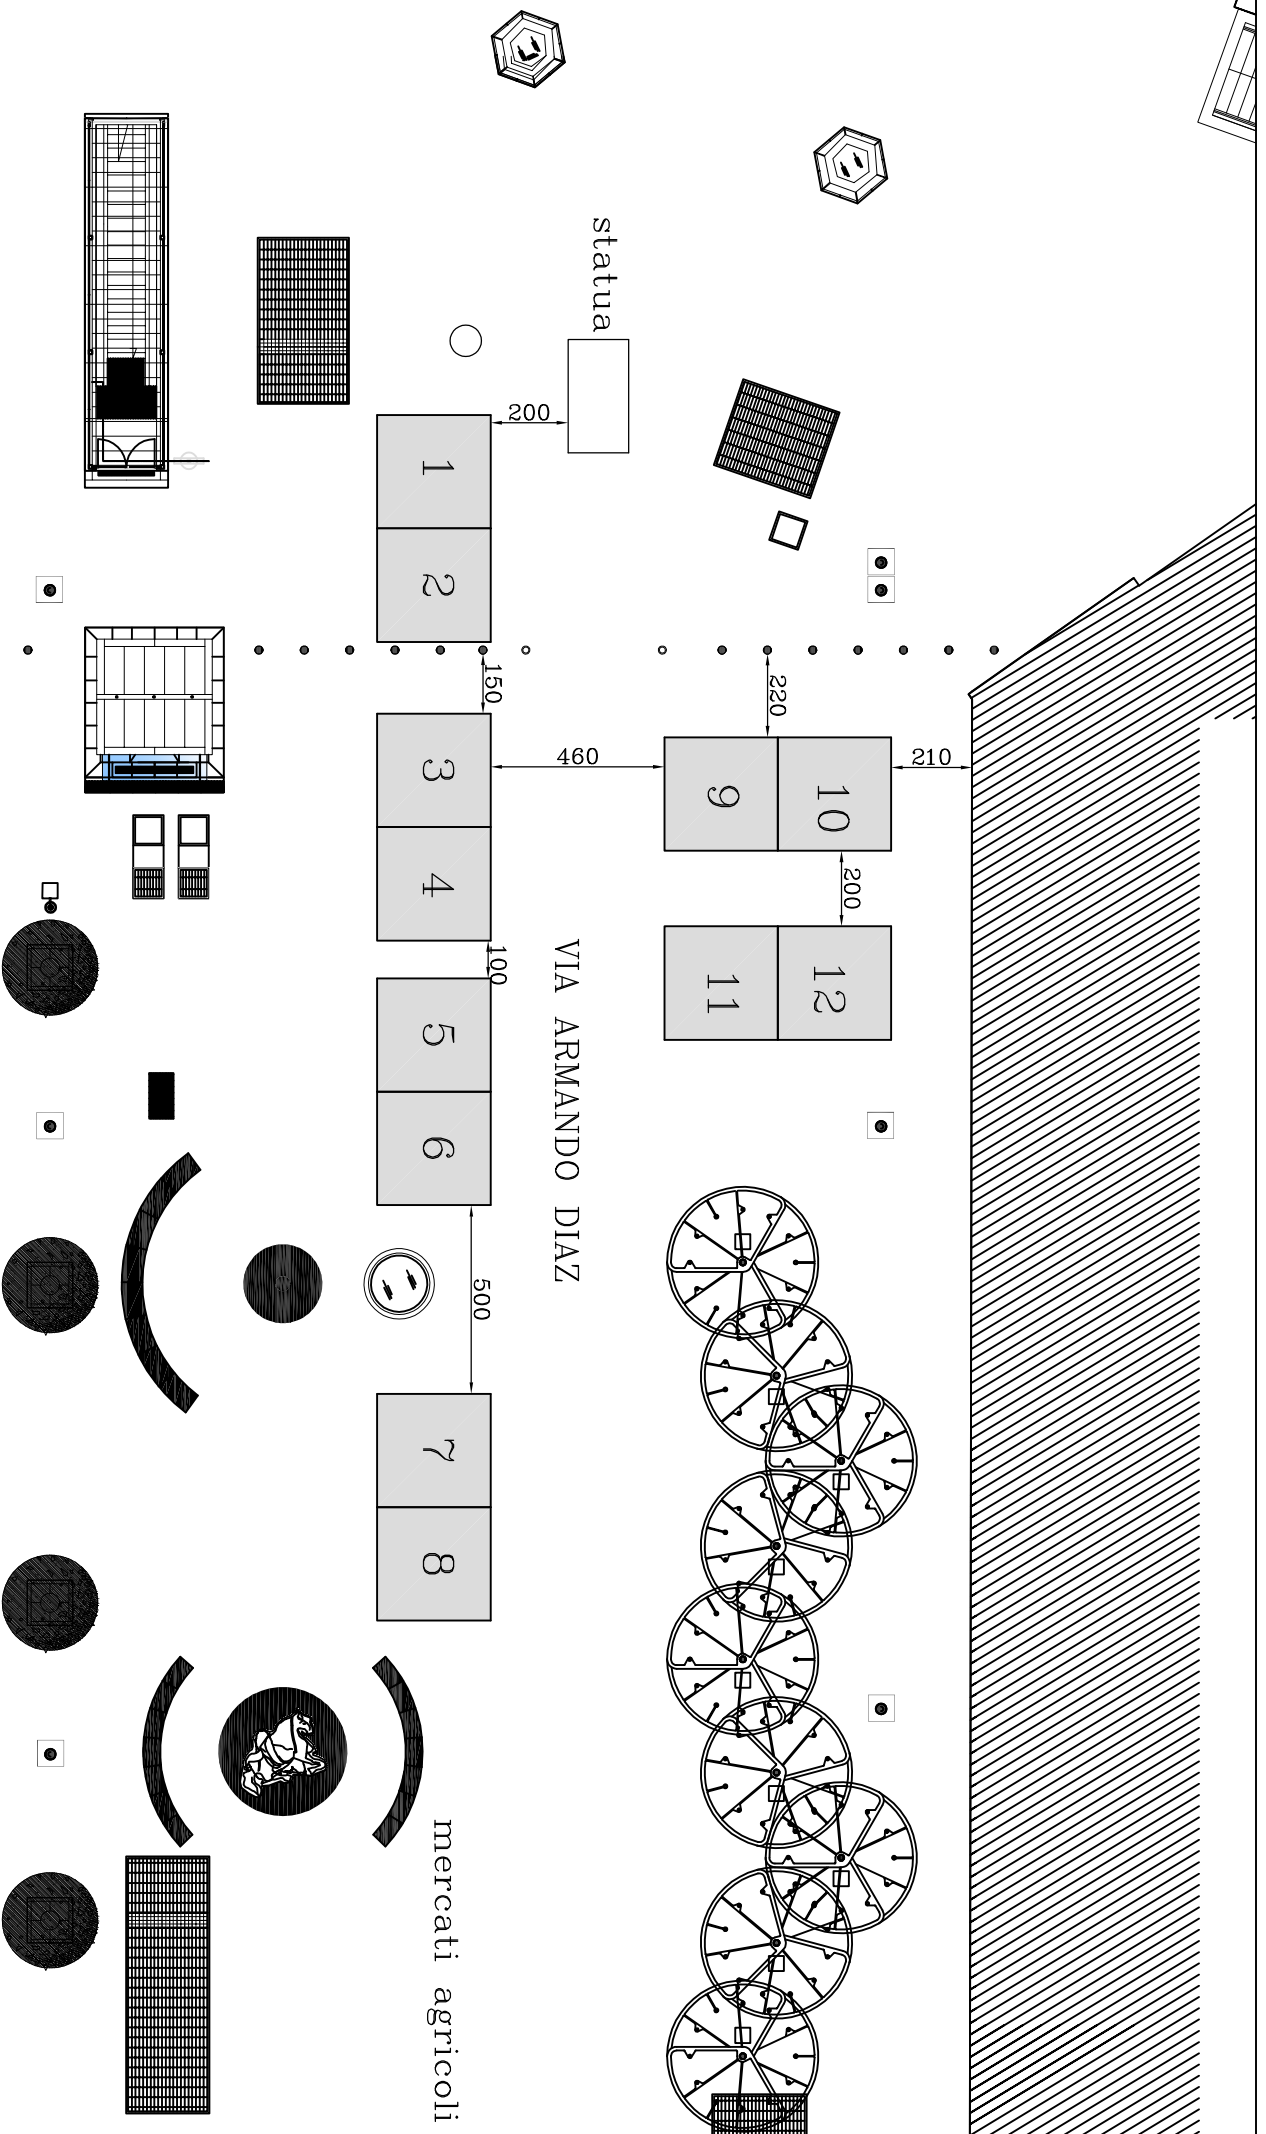


Posteggi n. 12, con gazebo dim. 3 x 3 mq, per un totale di 108 mq

scala 1: 200




Spazi di vendita n. 10 per un totale di 90 mq

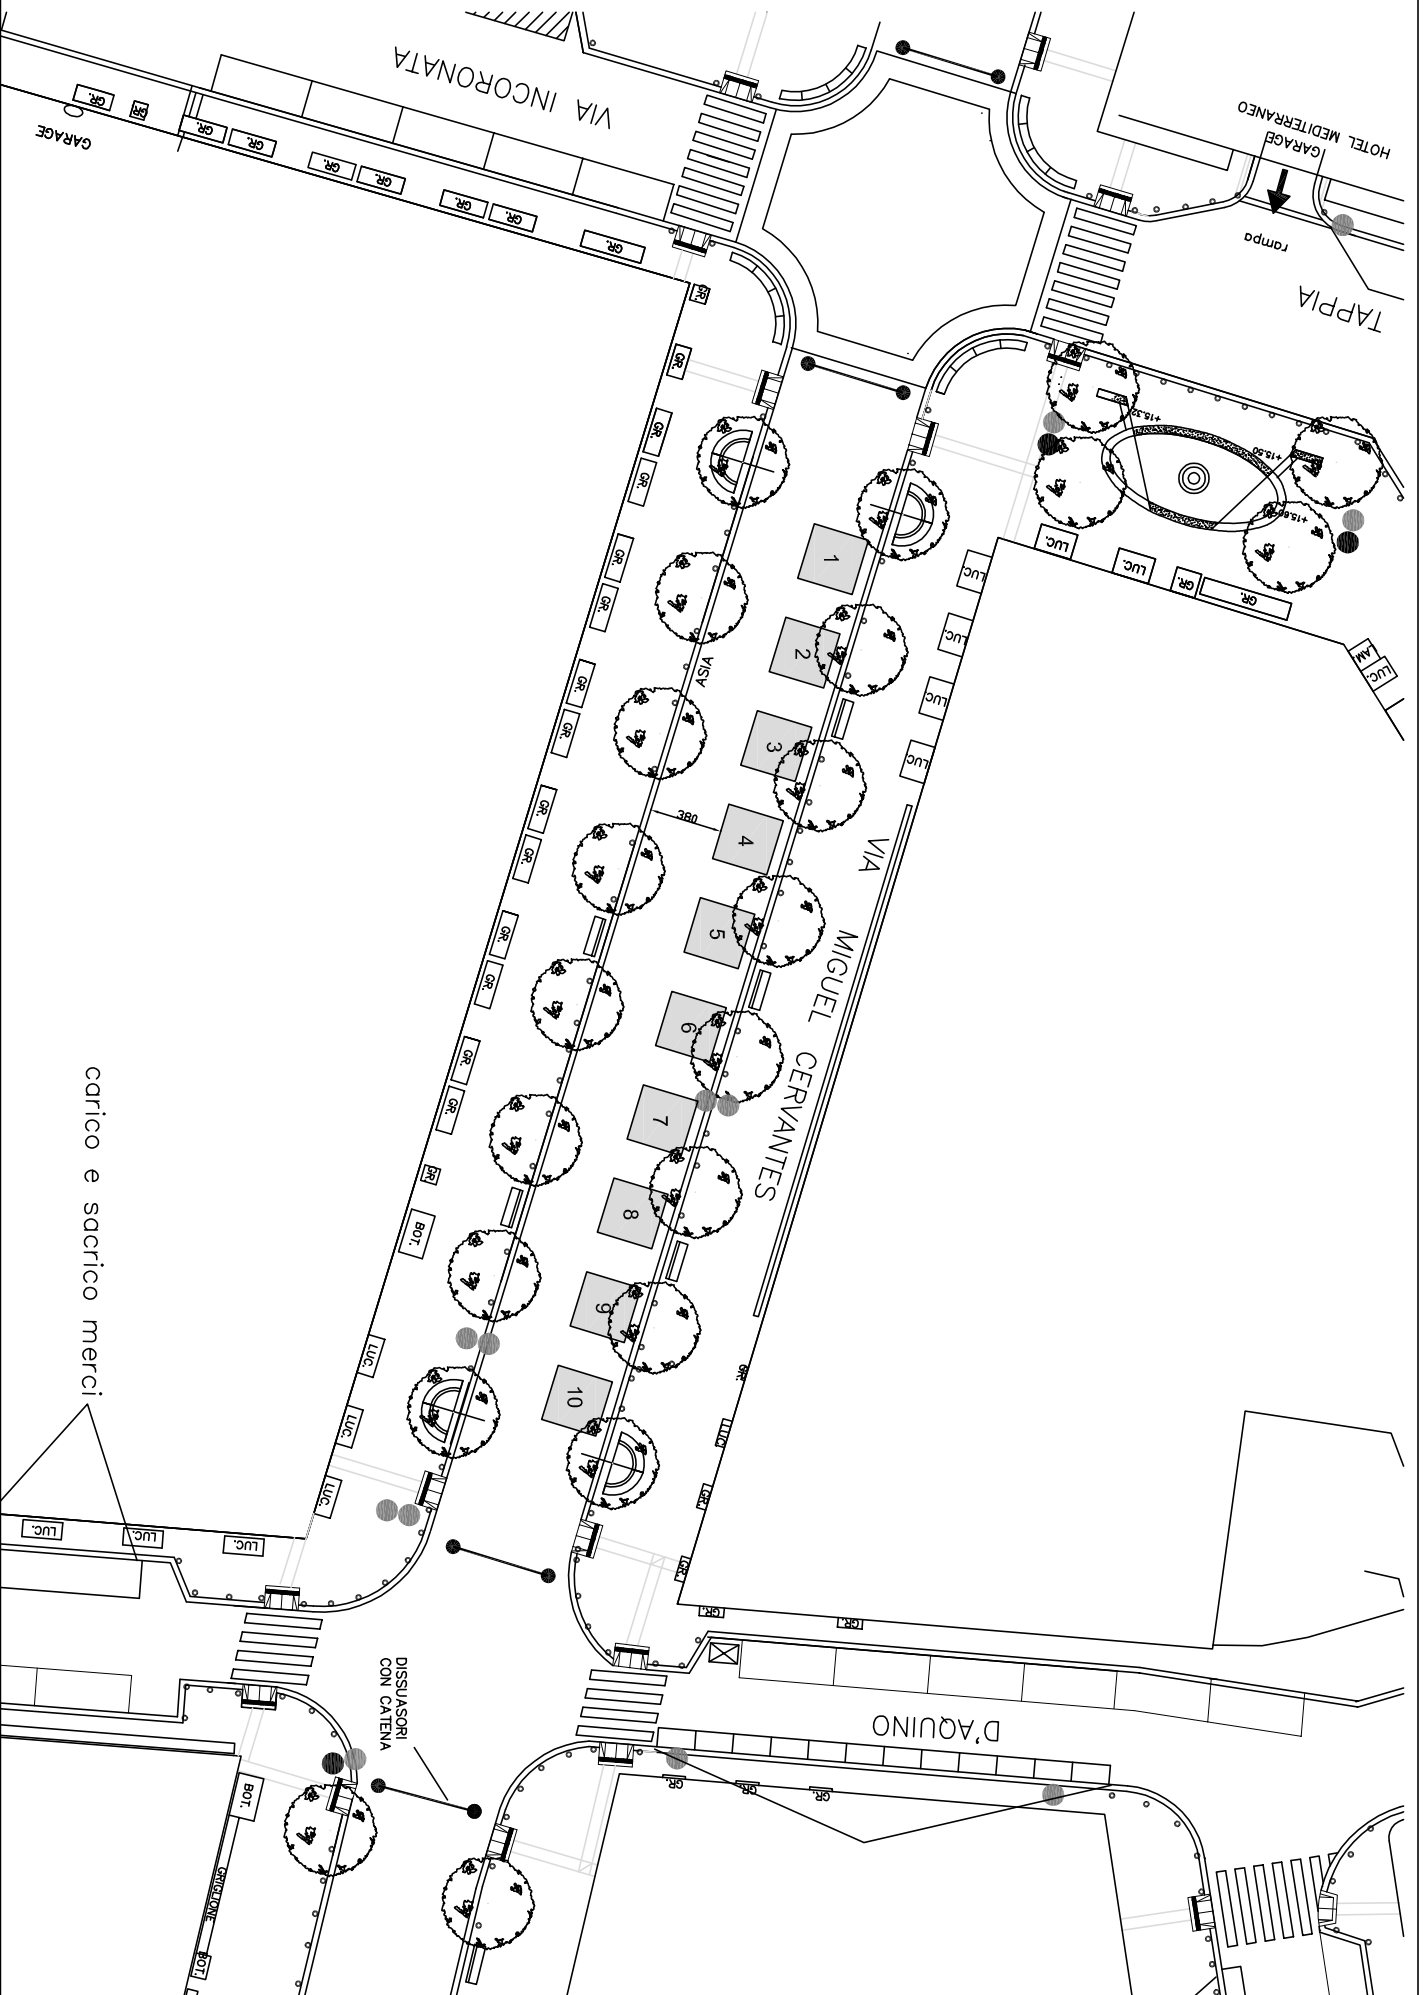

carico e sacrificio merci


DISSUASORI  
CON CATENA

scala 1 : 400

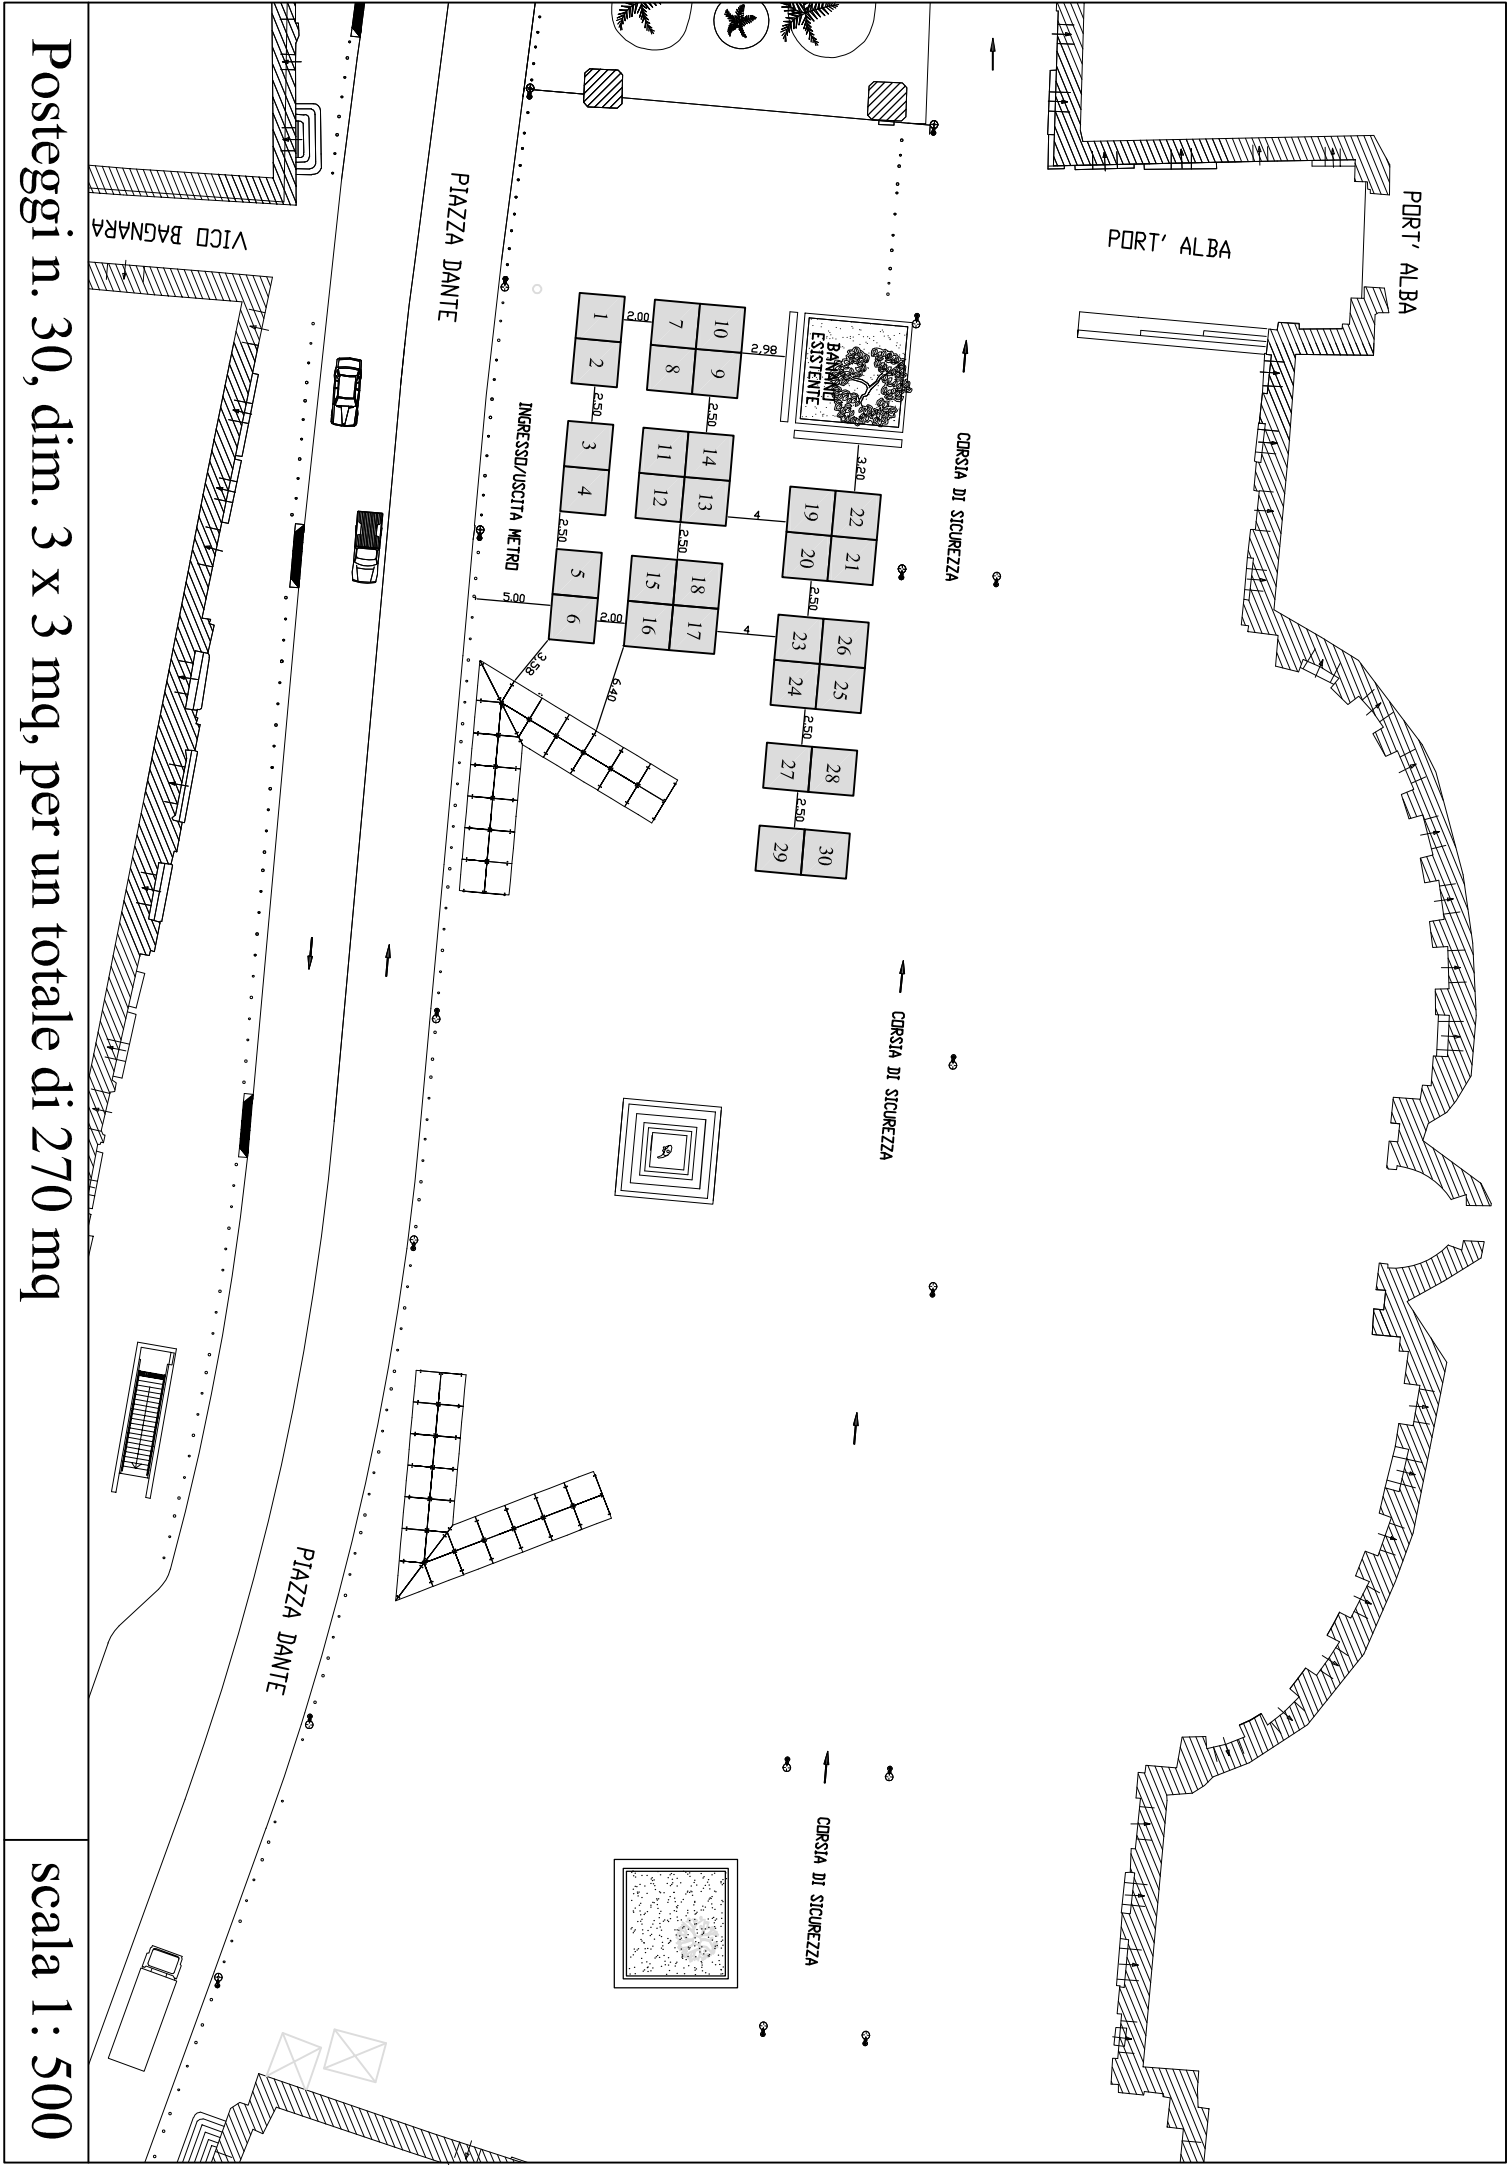


Posteggi n. 30, dim. 3 x 3 mq, per un totale di 270 mq

scala 1: 500

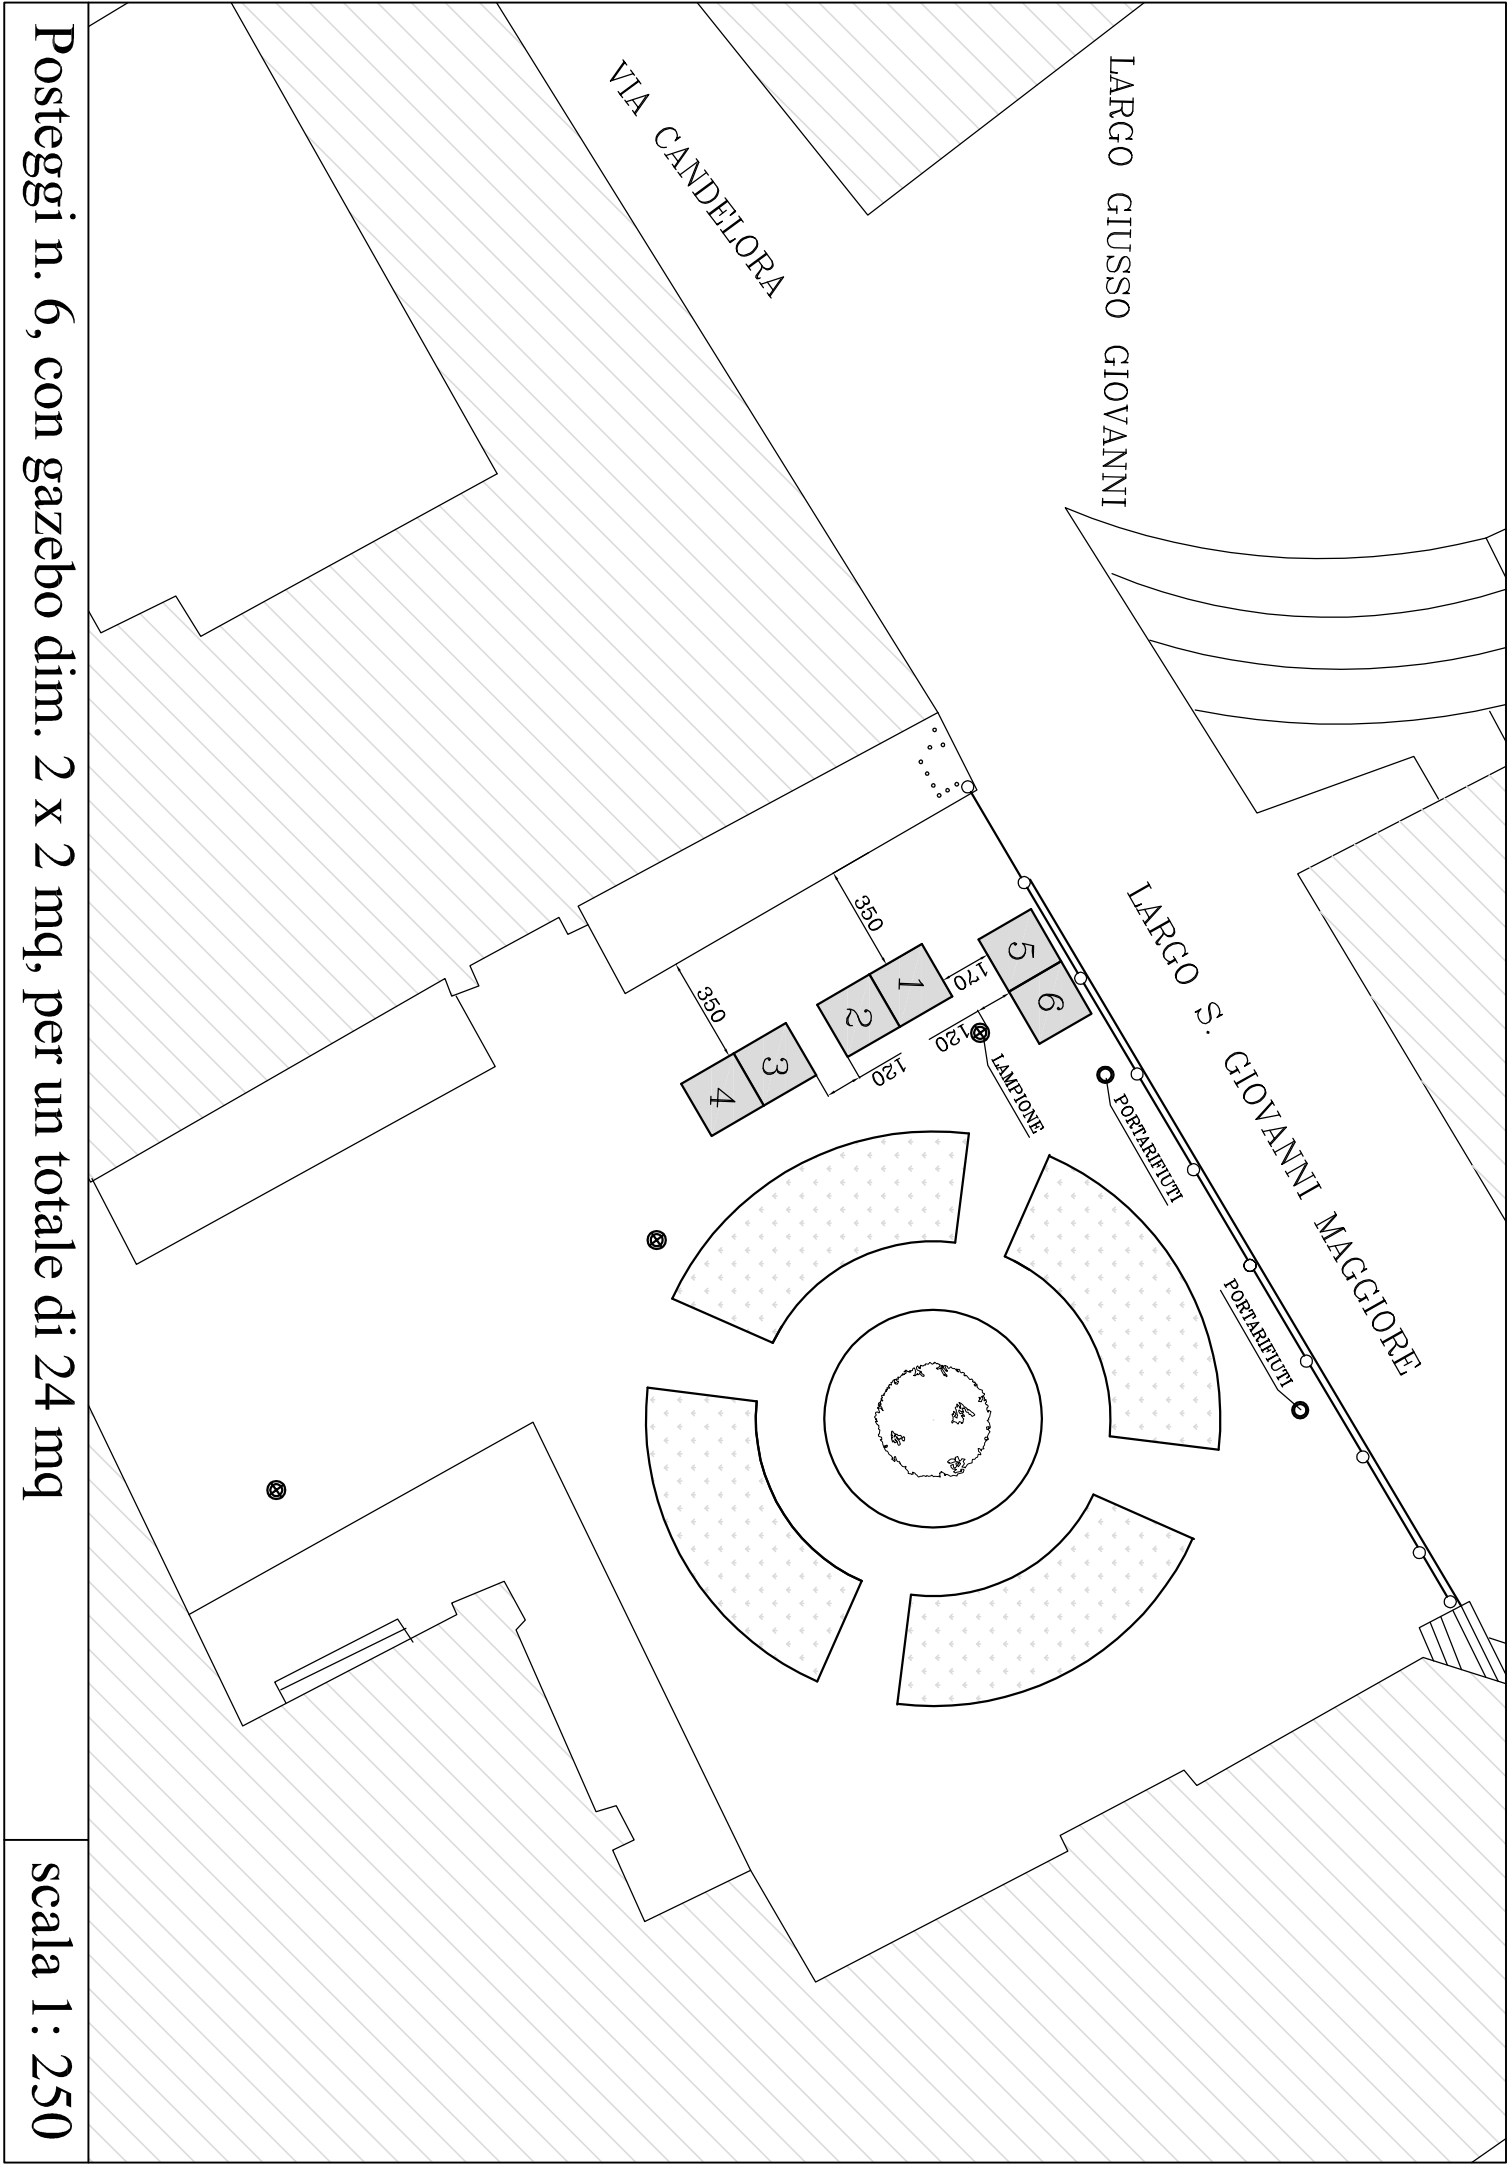

Posteggi n. 6, con gazebo dim. 2 x 2 mq, per un totale di 24 mq

scala 1: 250

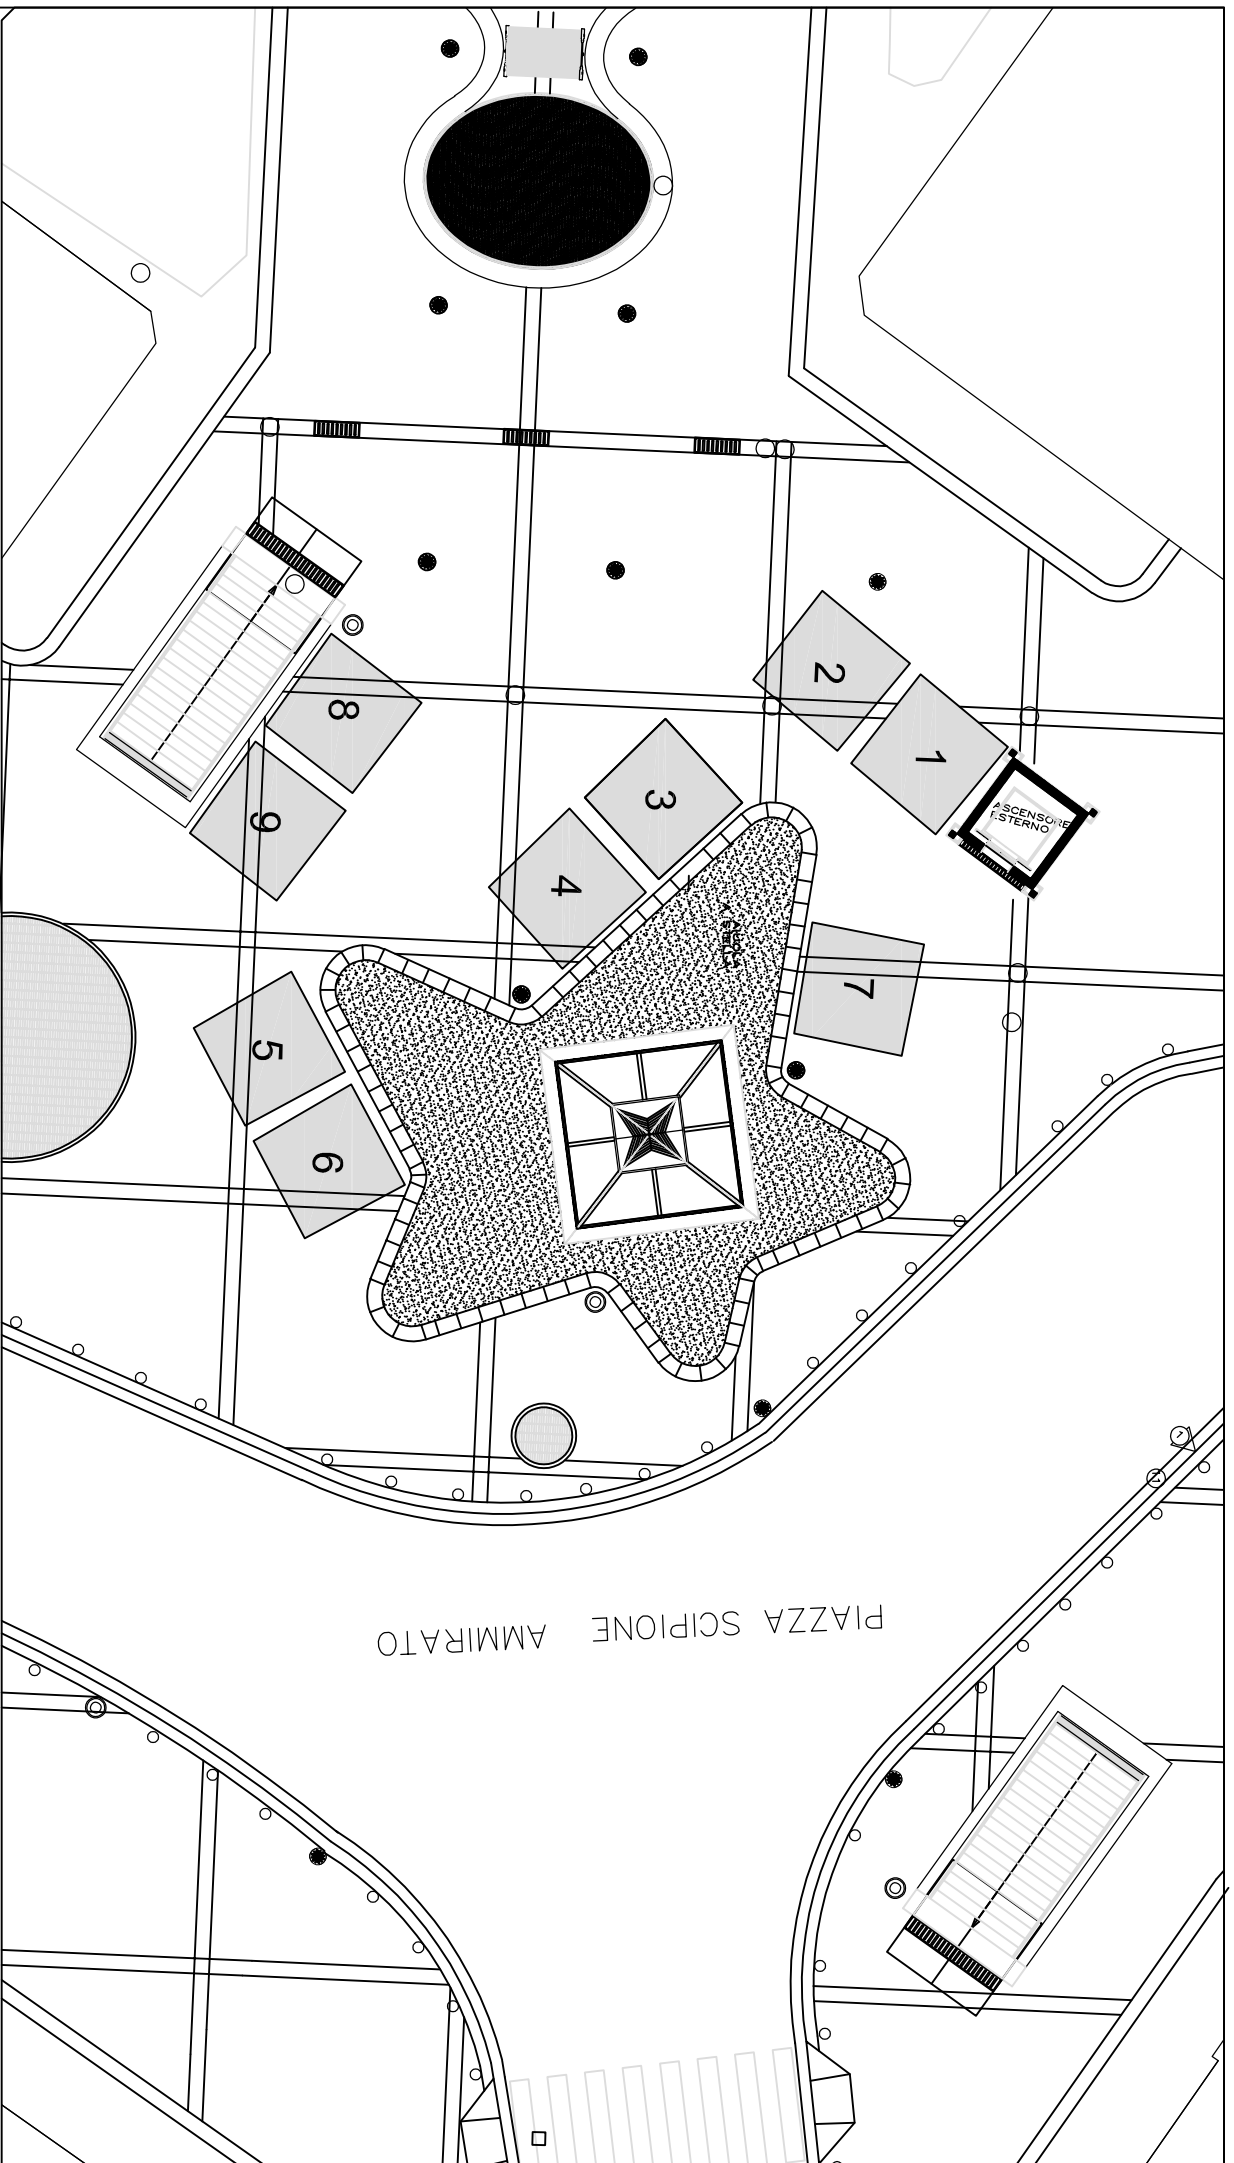


Posteggi n. 9, con gazebo dim. 3.00 x 3.00 mq, per un totale di 81.00 mq


scala 1: 200

Posteggi n. 6, dim. 2 x 2 mq, per un totale di 24 mq

scala 1:500

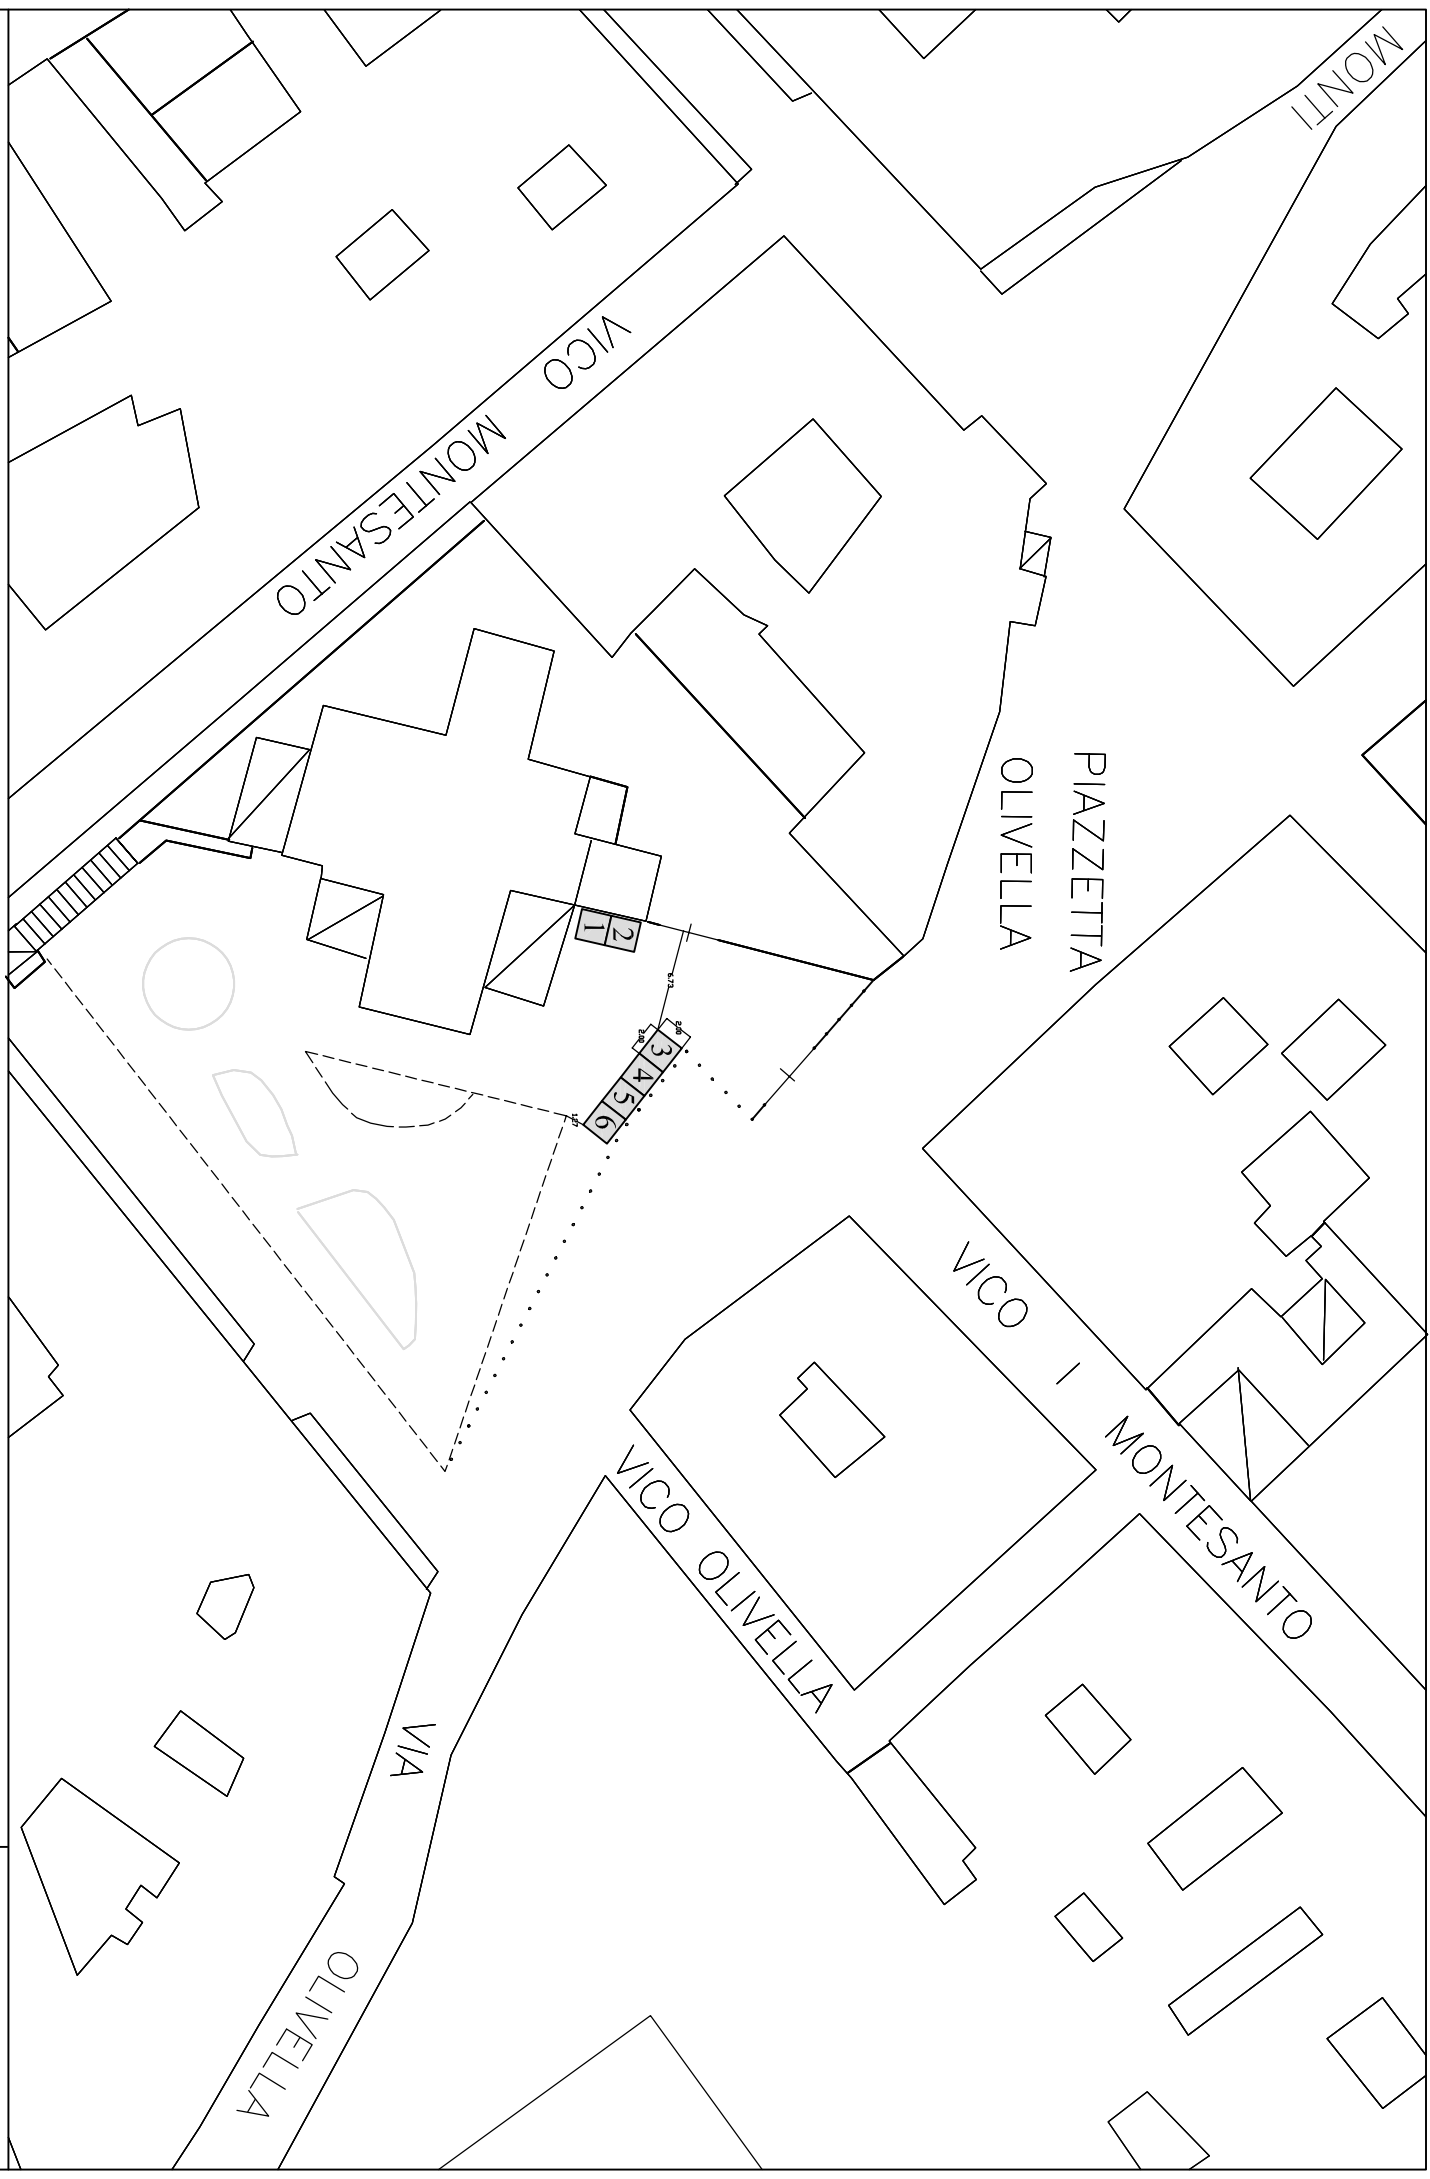




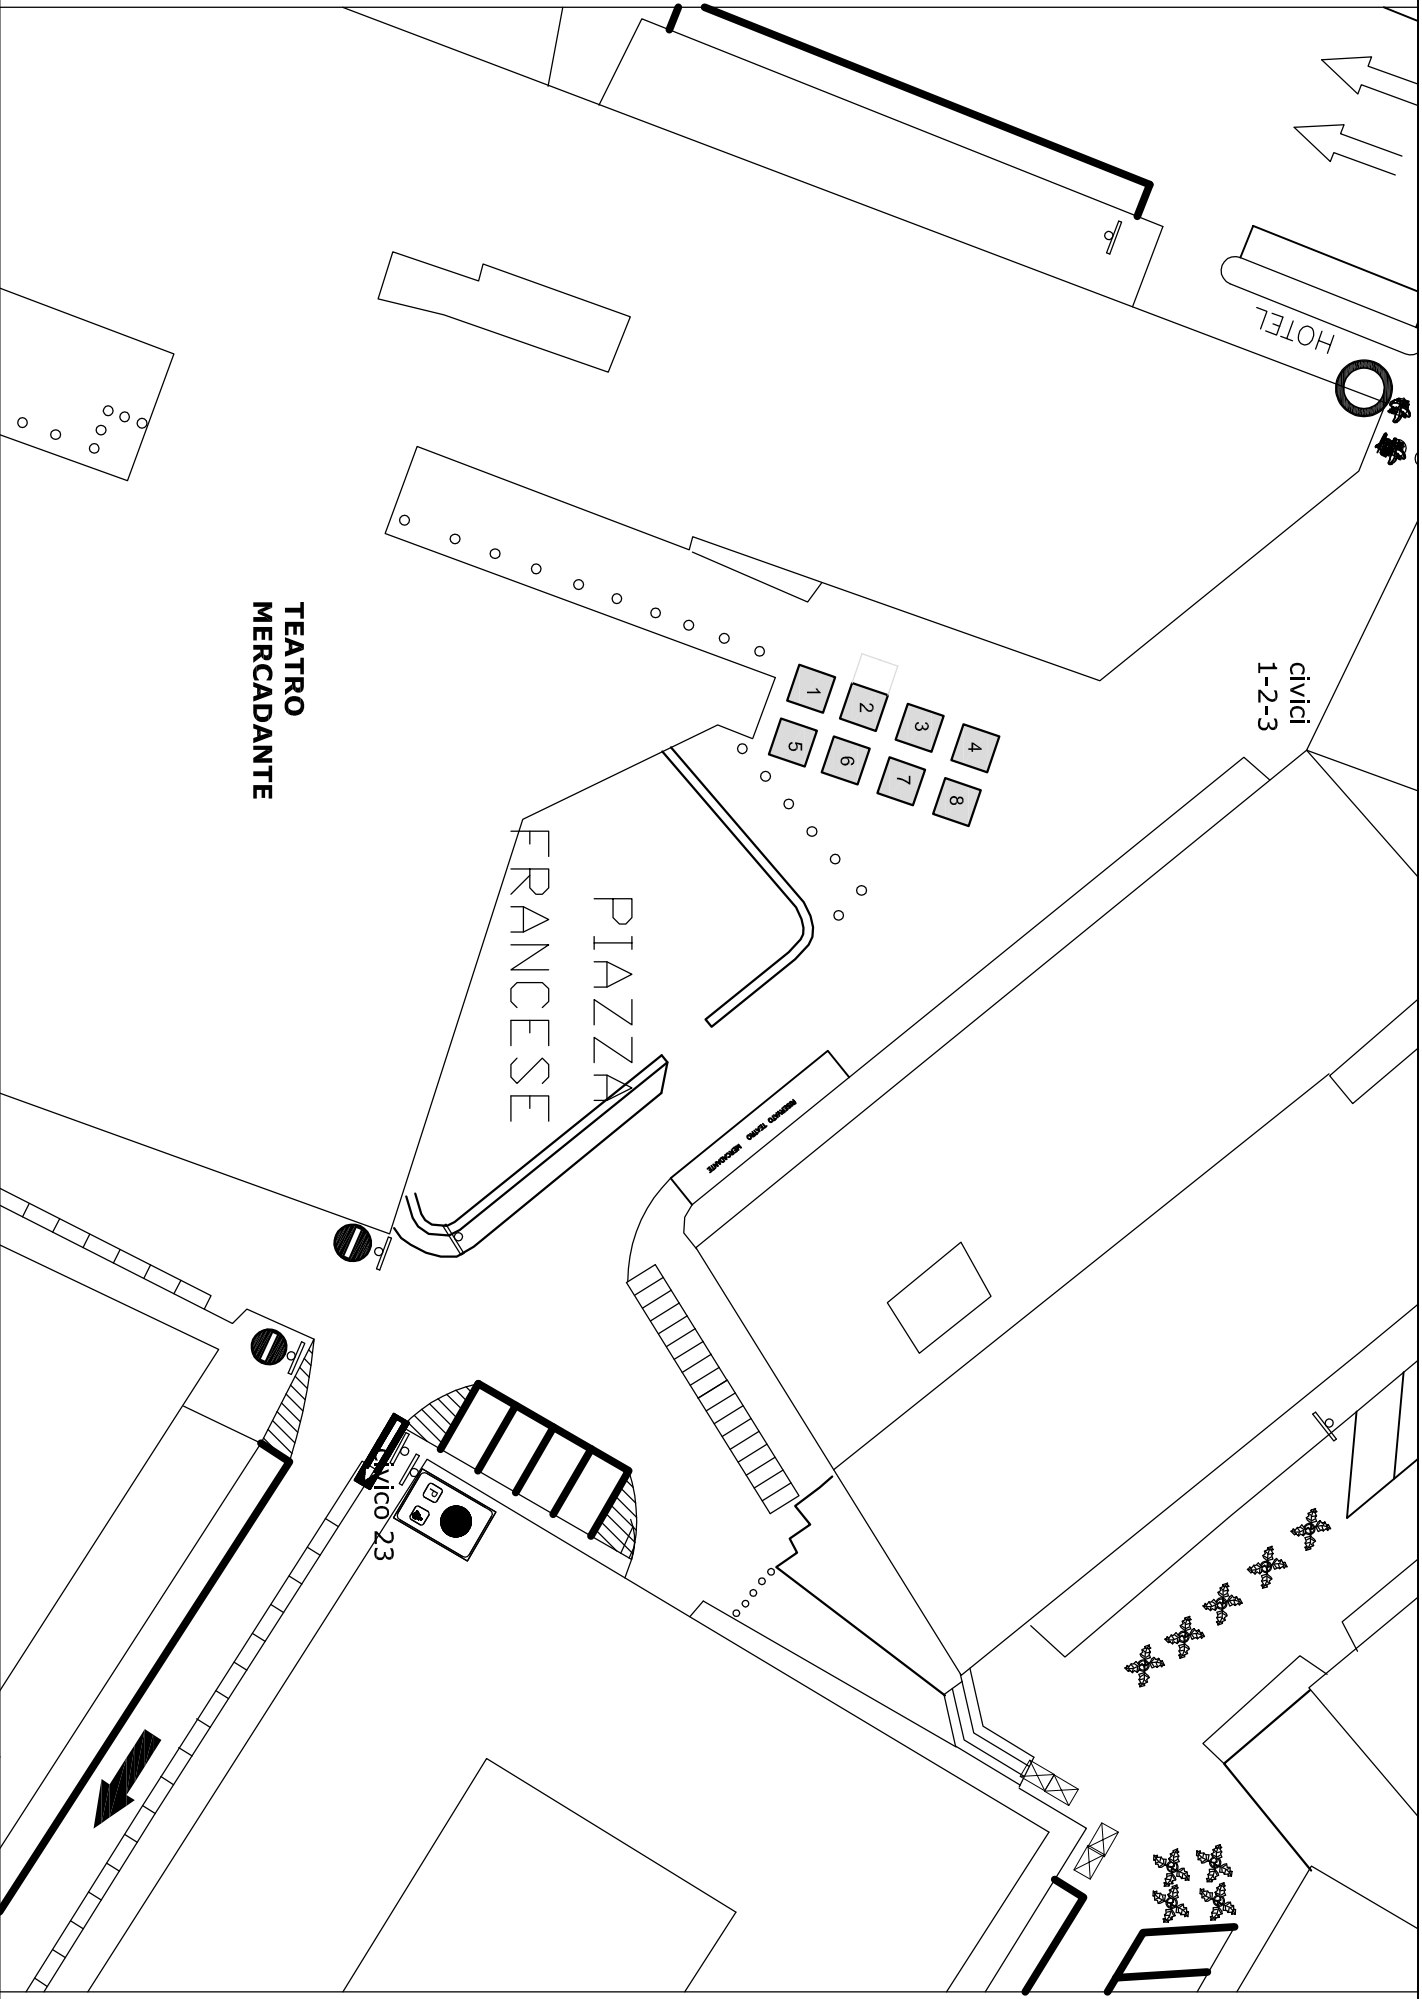

Posteggi n. 8, con gazebo dim. 2 x 2 mq, per un totale di 32 mq

scala 1: 500

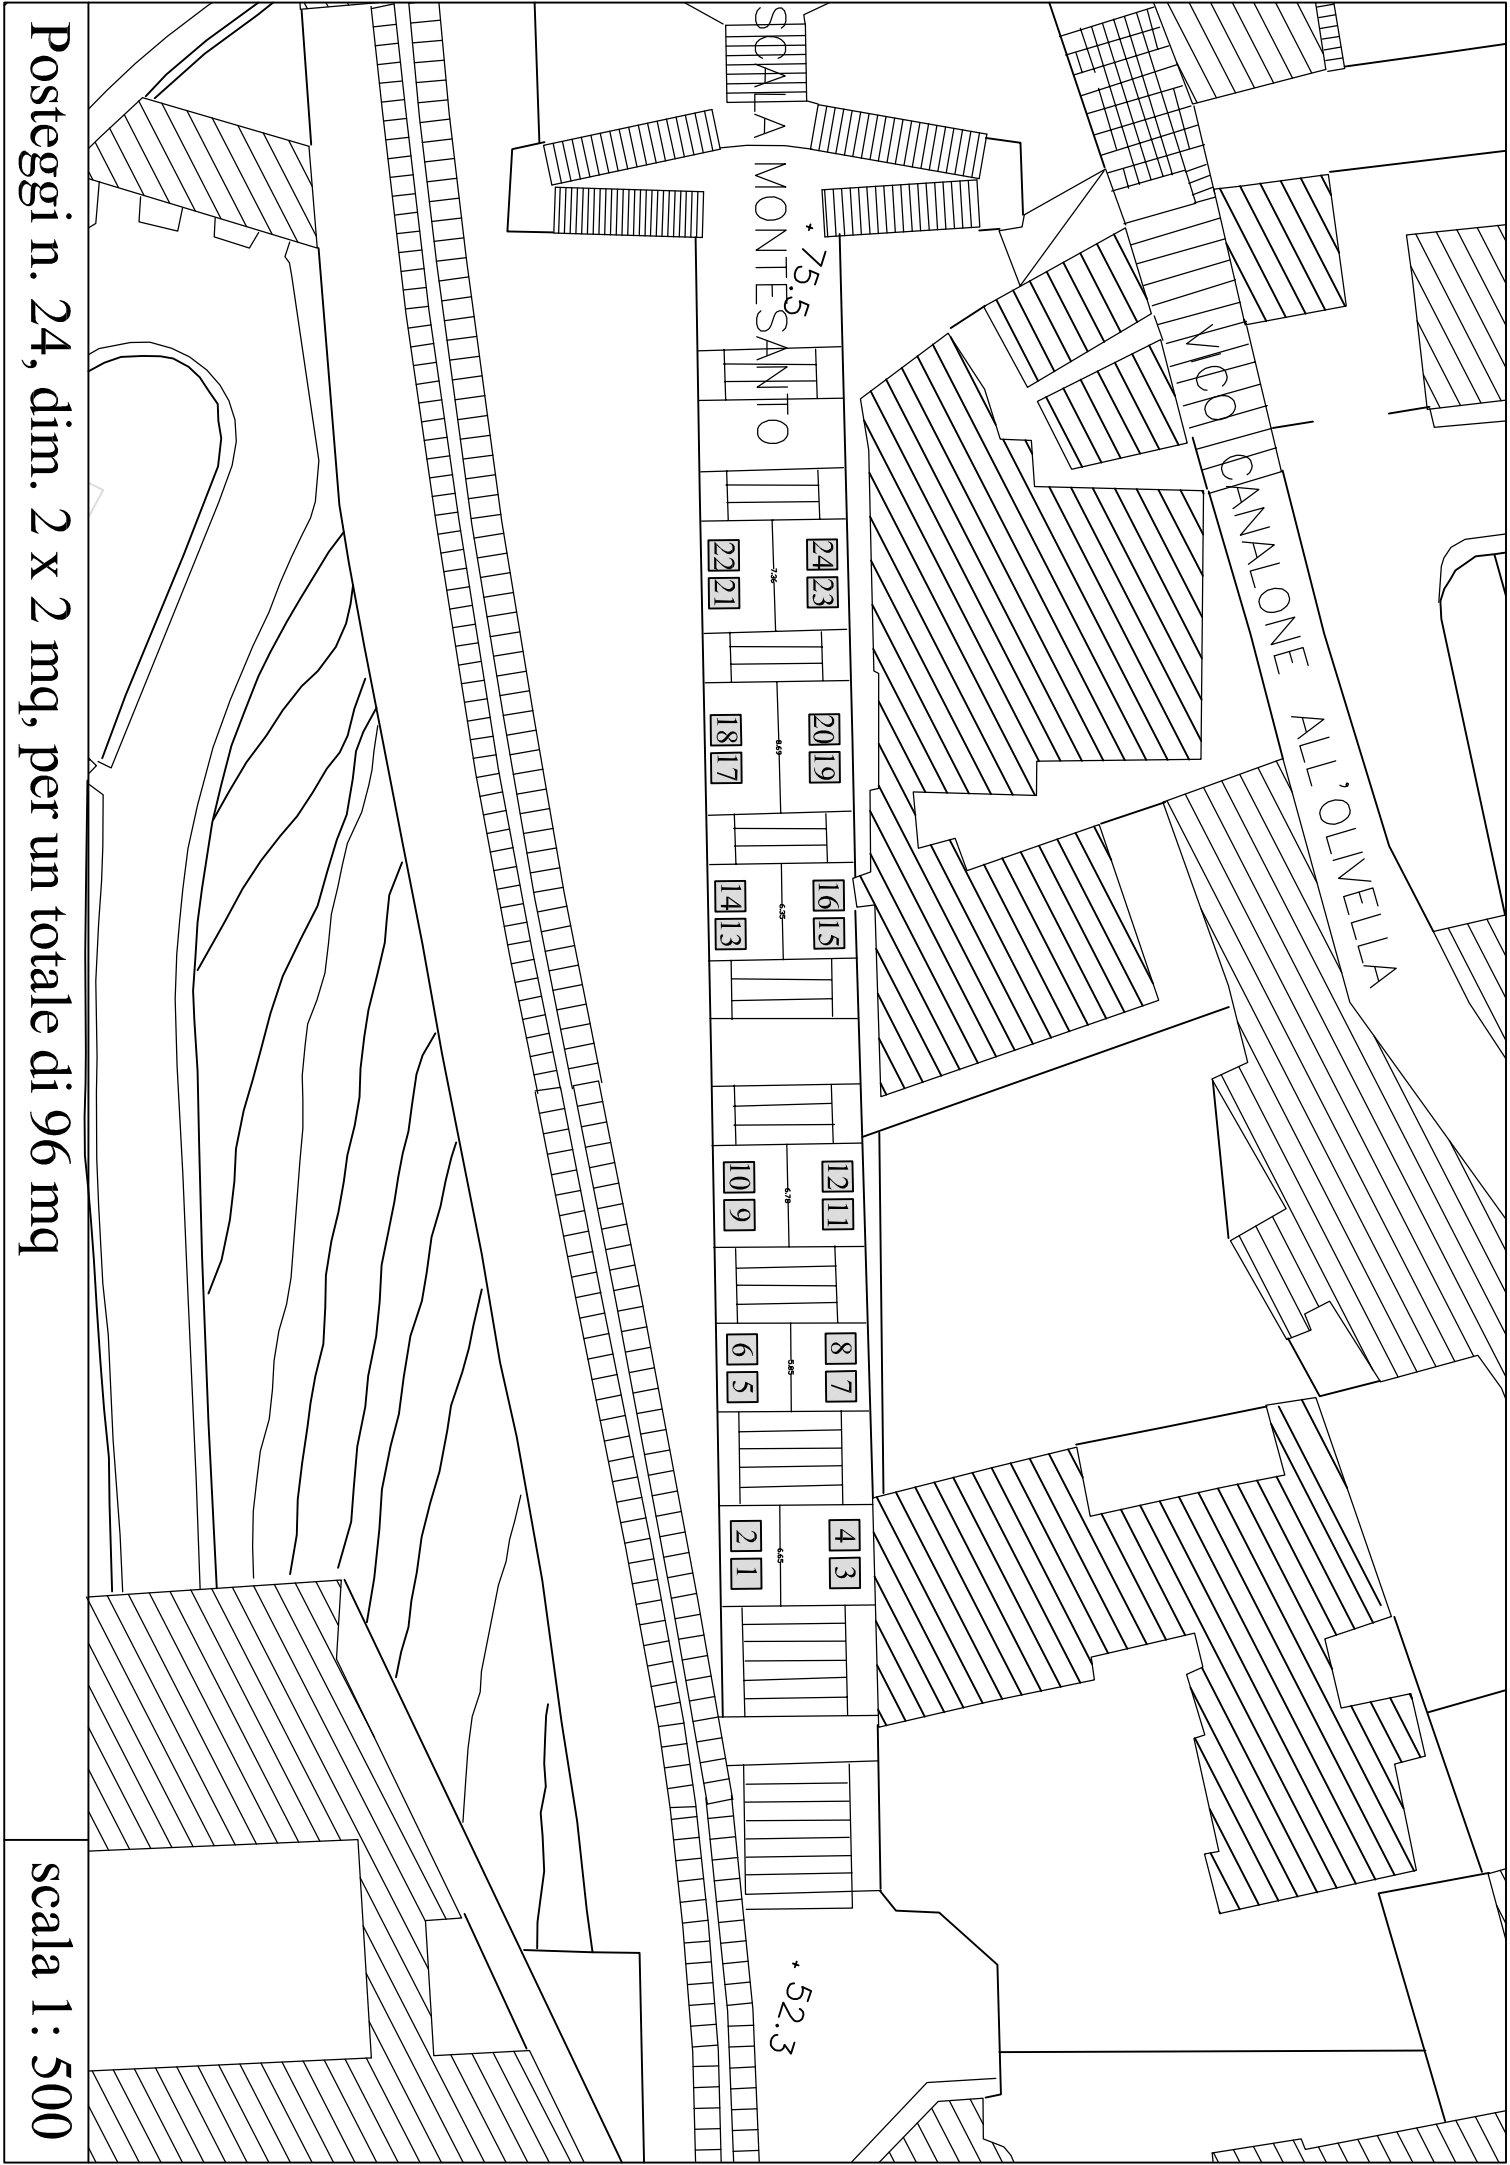


Posteggi n. 24, dim. 2 x 2 mq, per un totale di 96 mq

scala 1: 500

VIA TOLEDO

Posteggi n. 22, con gazebo dim. 3 x 1,5 mq, per un totale di 99 mq

scala 1 : 400

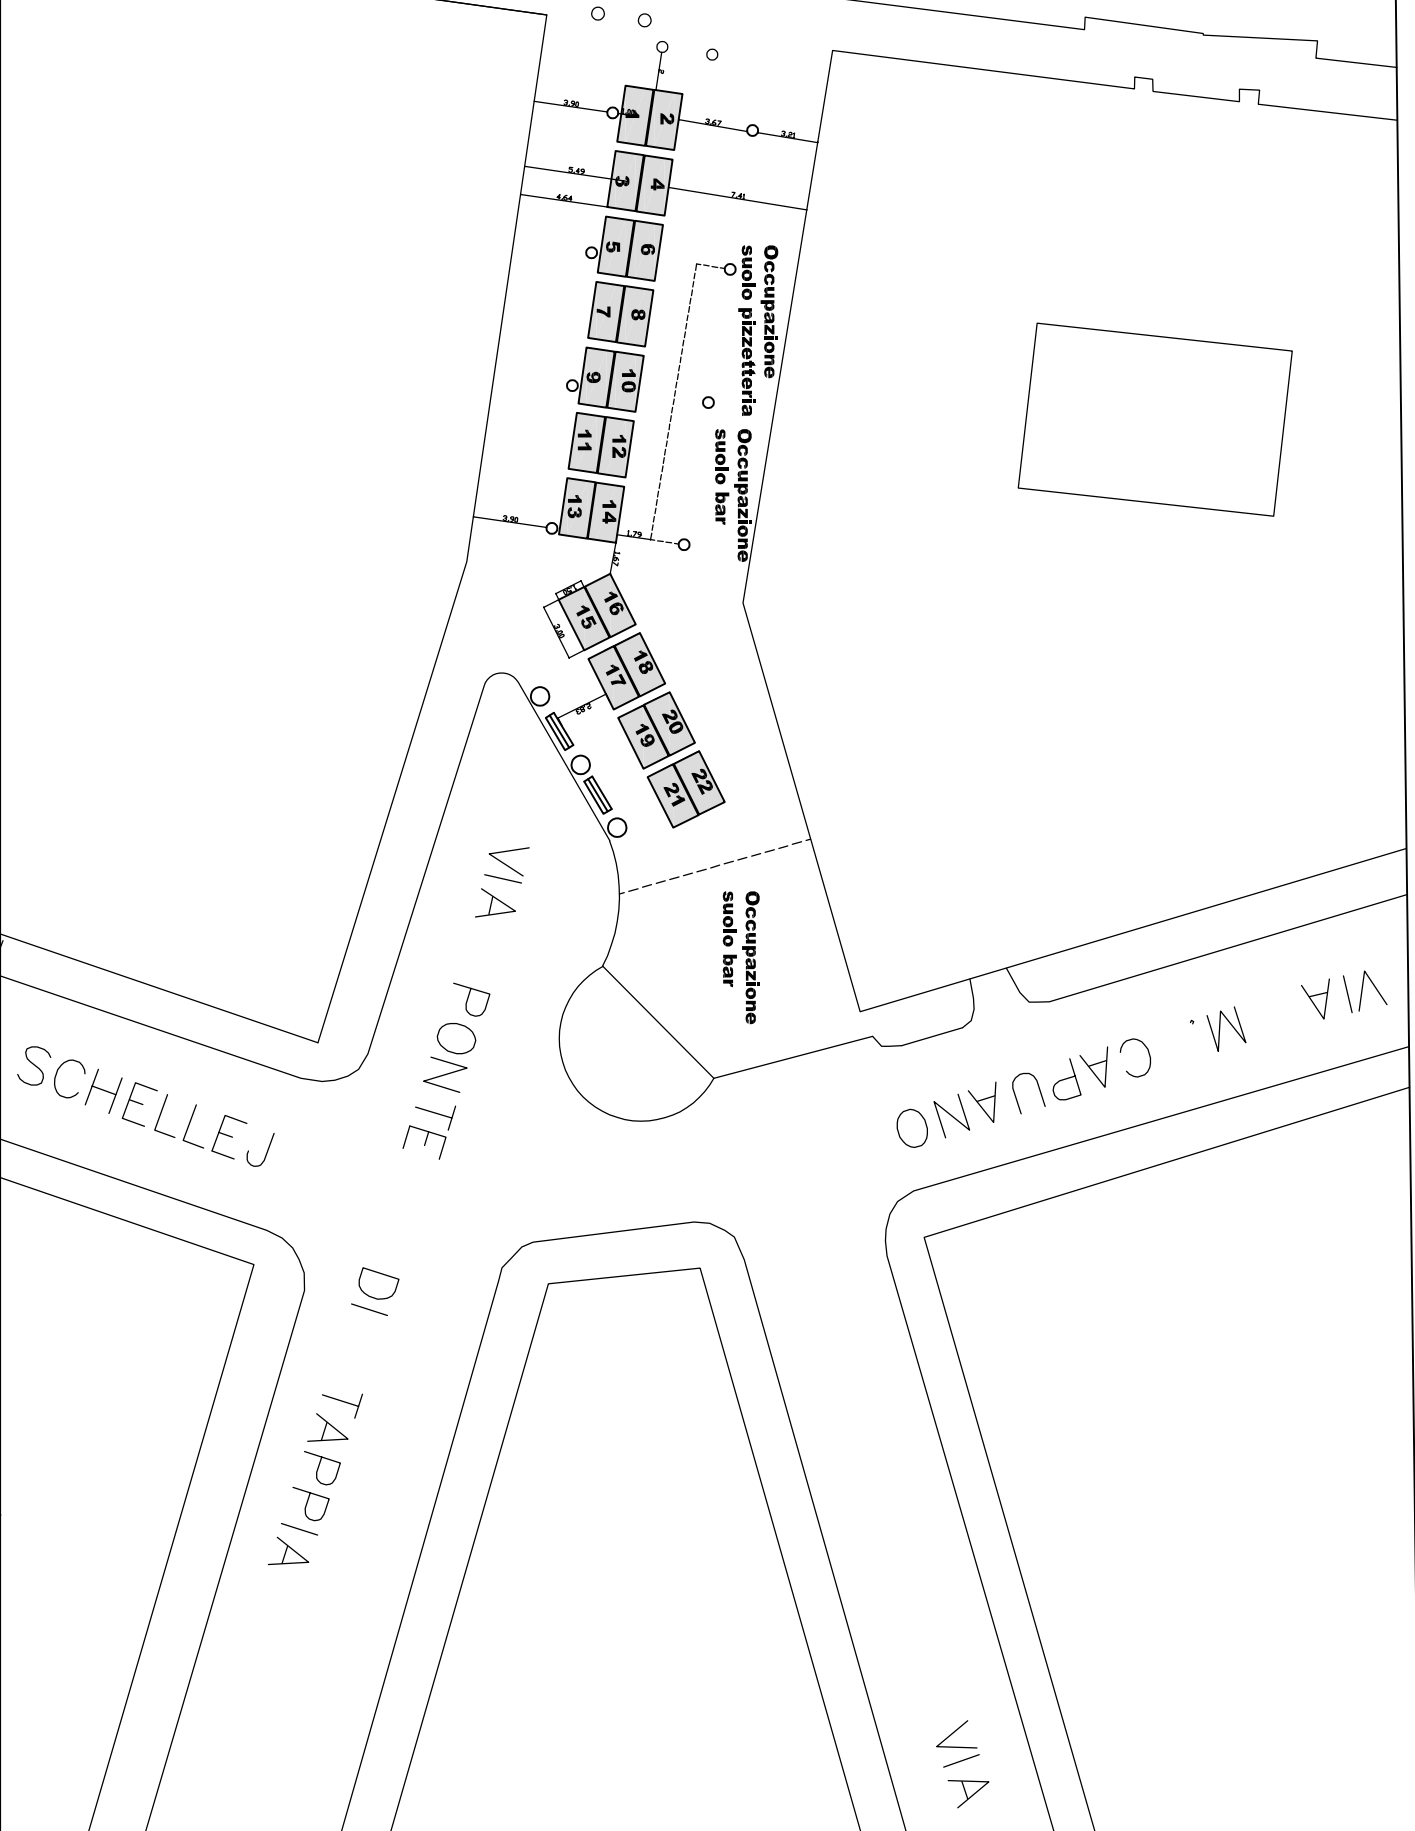


VIA

Posteggi n. 10, con gazebo dim. 2 x 2 mq, per un totale di 40 mq

scala 1:400



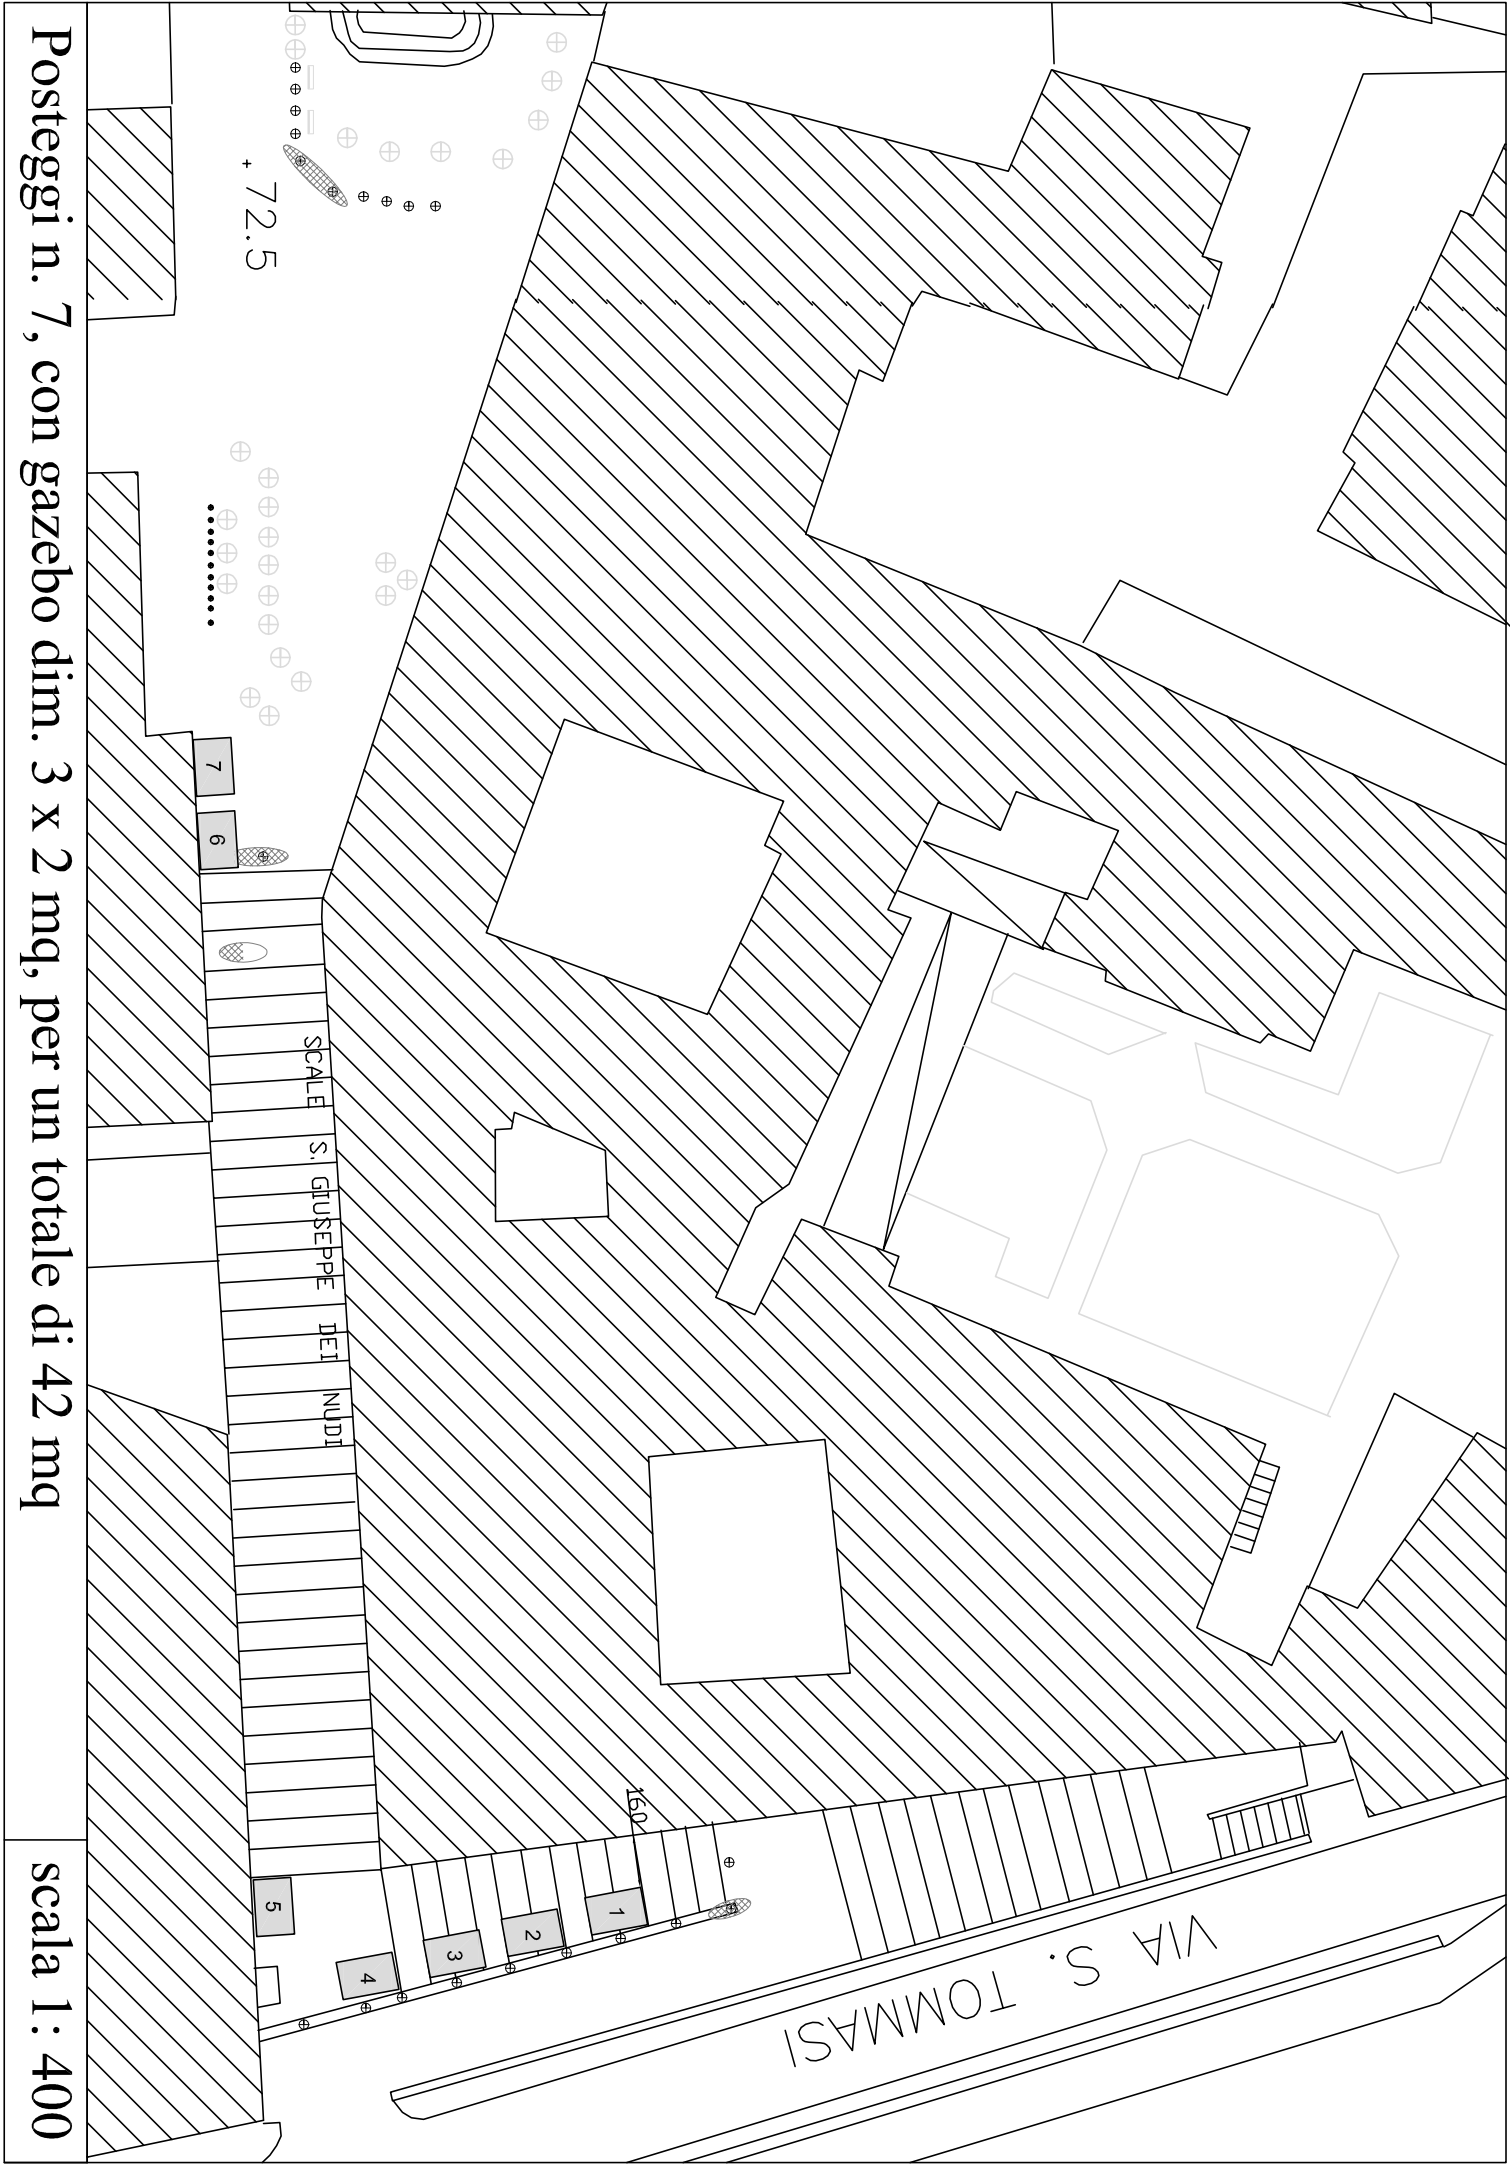


Posteggi n. 7, con gazebo dim. 3 x 2 mq, per un totale di 42 mq

scala 1 : 400

**Posteggi n. 6, con gazebo dim. 2.00 x 2.00 mq, per un totale di 24.00 mq**

**scala 1: 200**

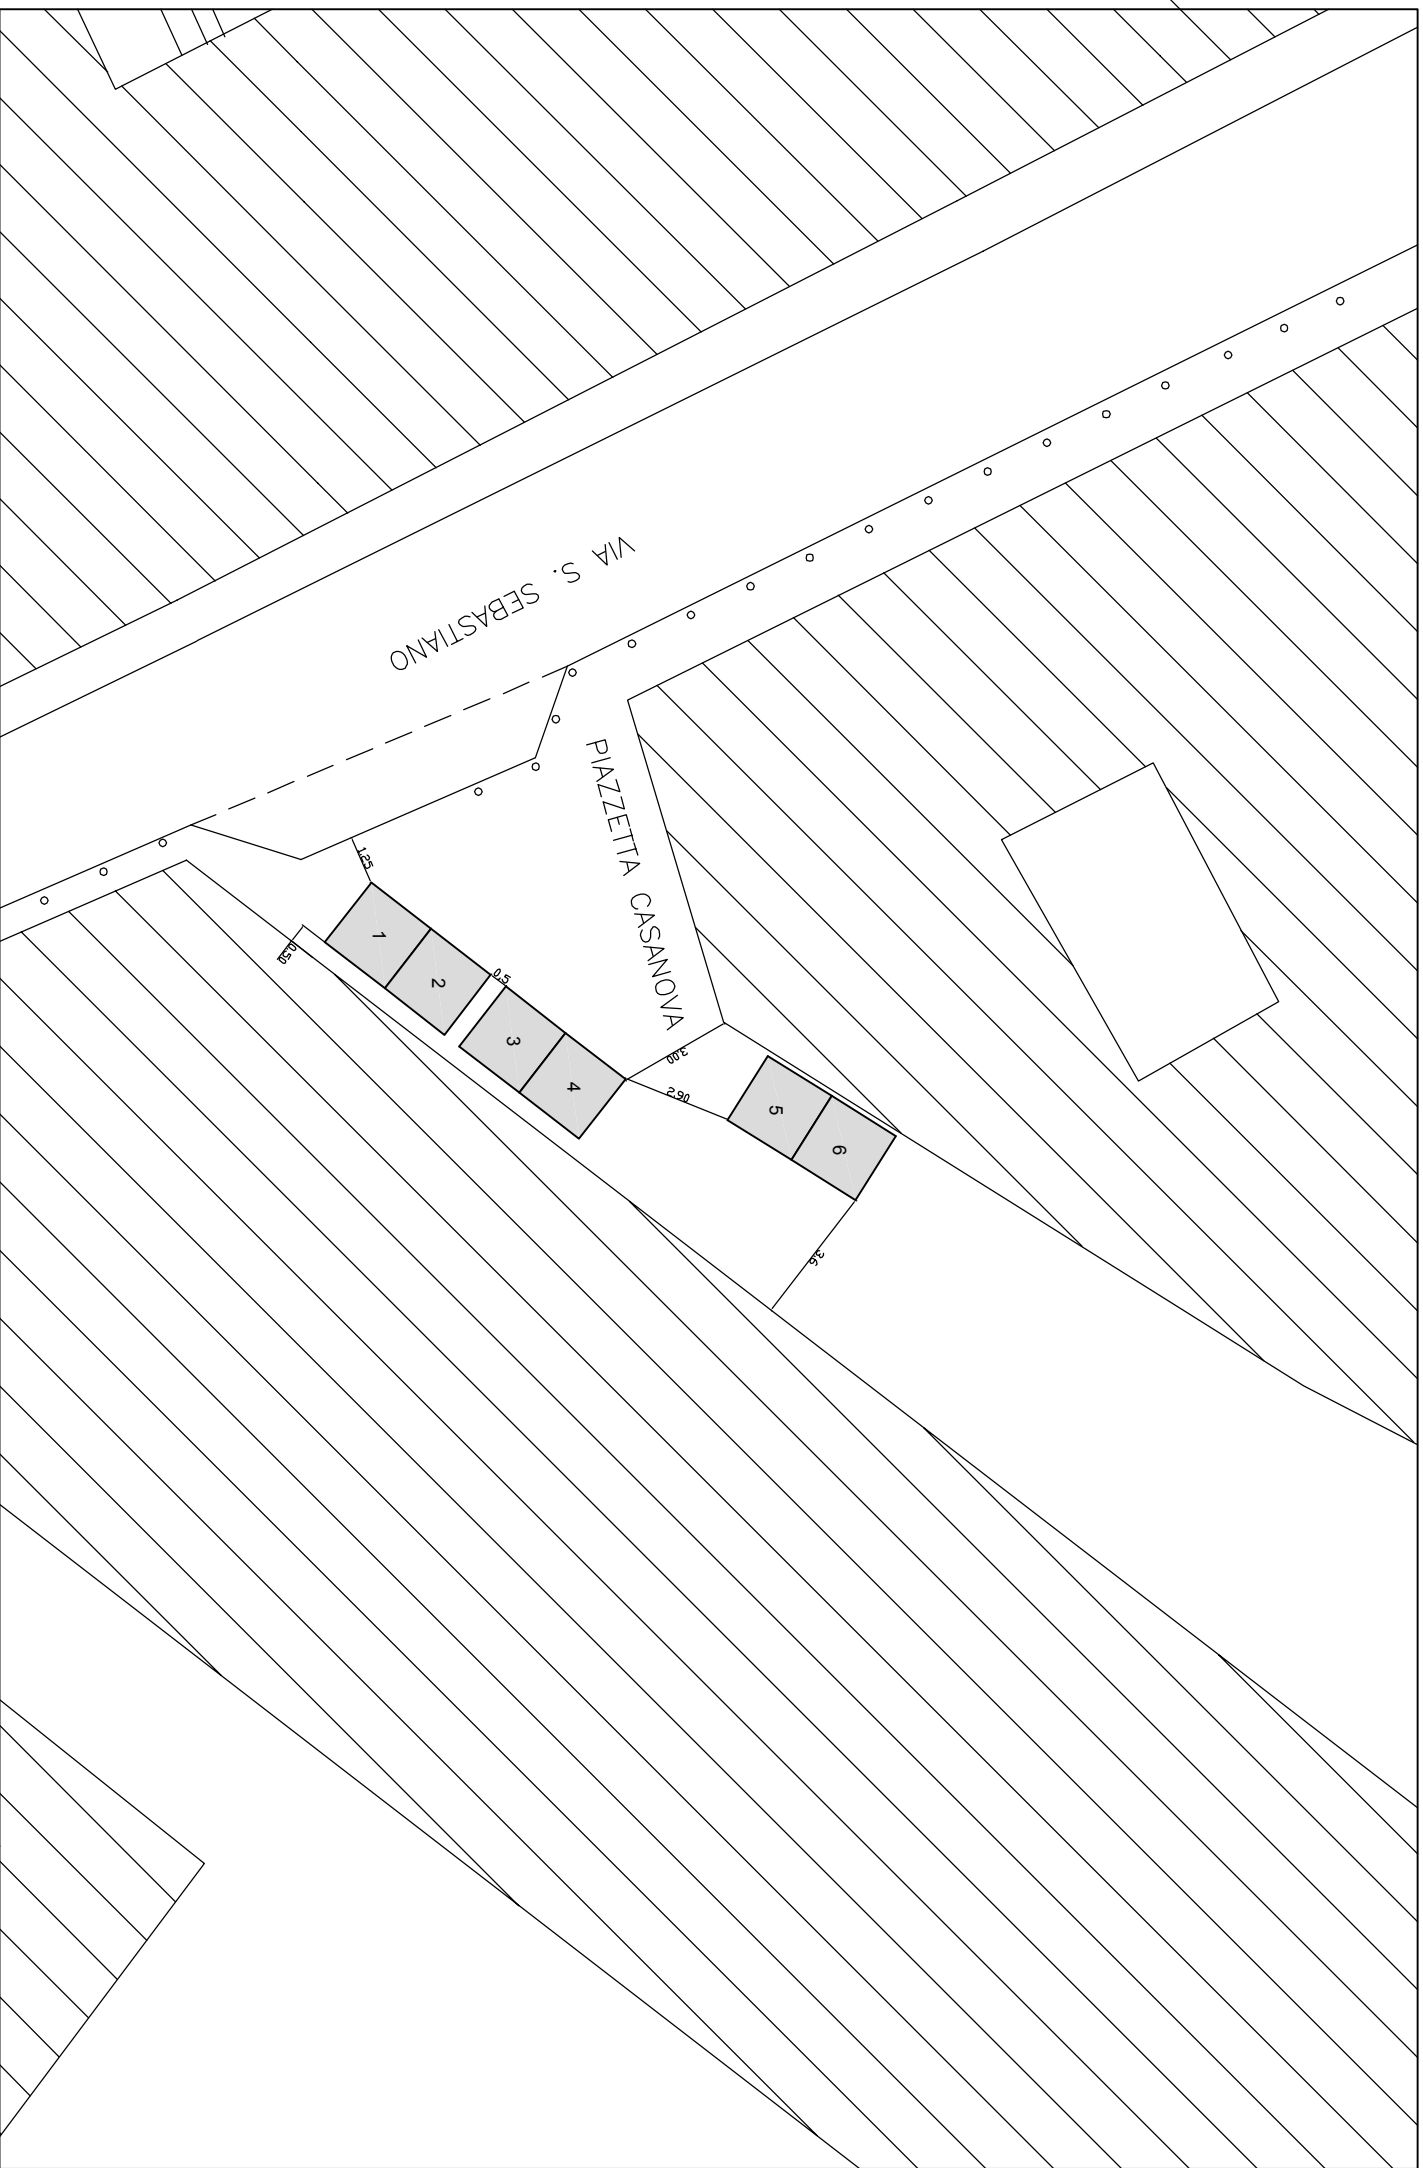

Via S. Aspreno

CAMERA DI COMMERCIO

Via degli Acquari


5237

FERMATATA BUS


C.so Umberto

Posteggi n. 16, dim. 2 x 2 mq, per un totale di 64 mq

scala 1 : 250

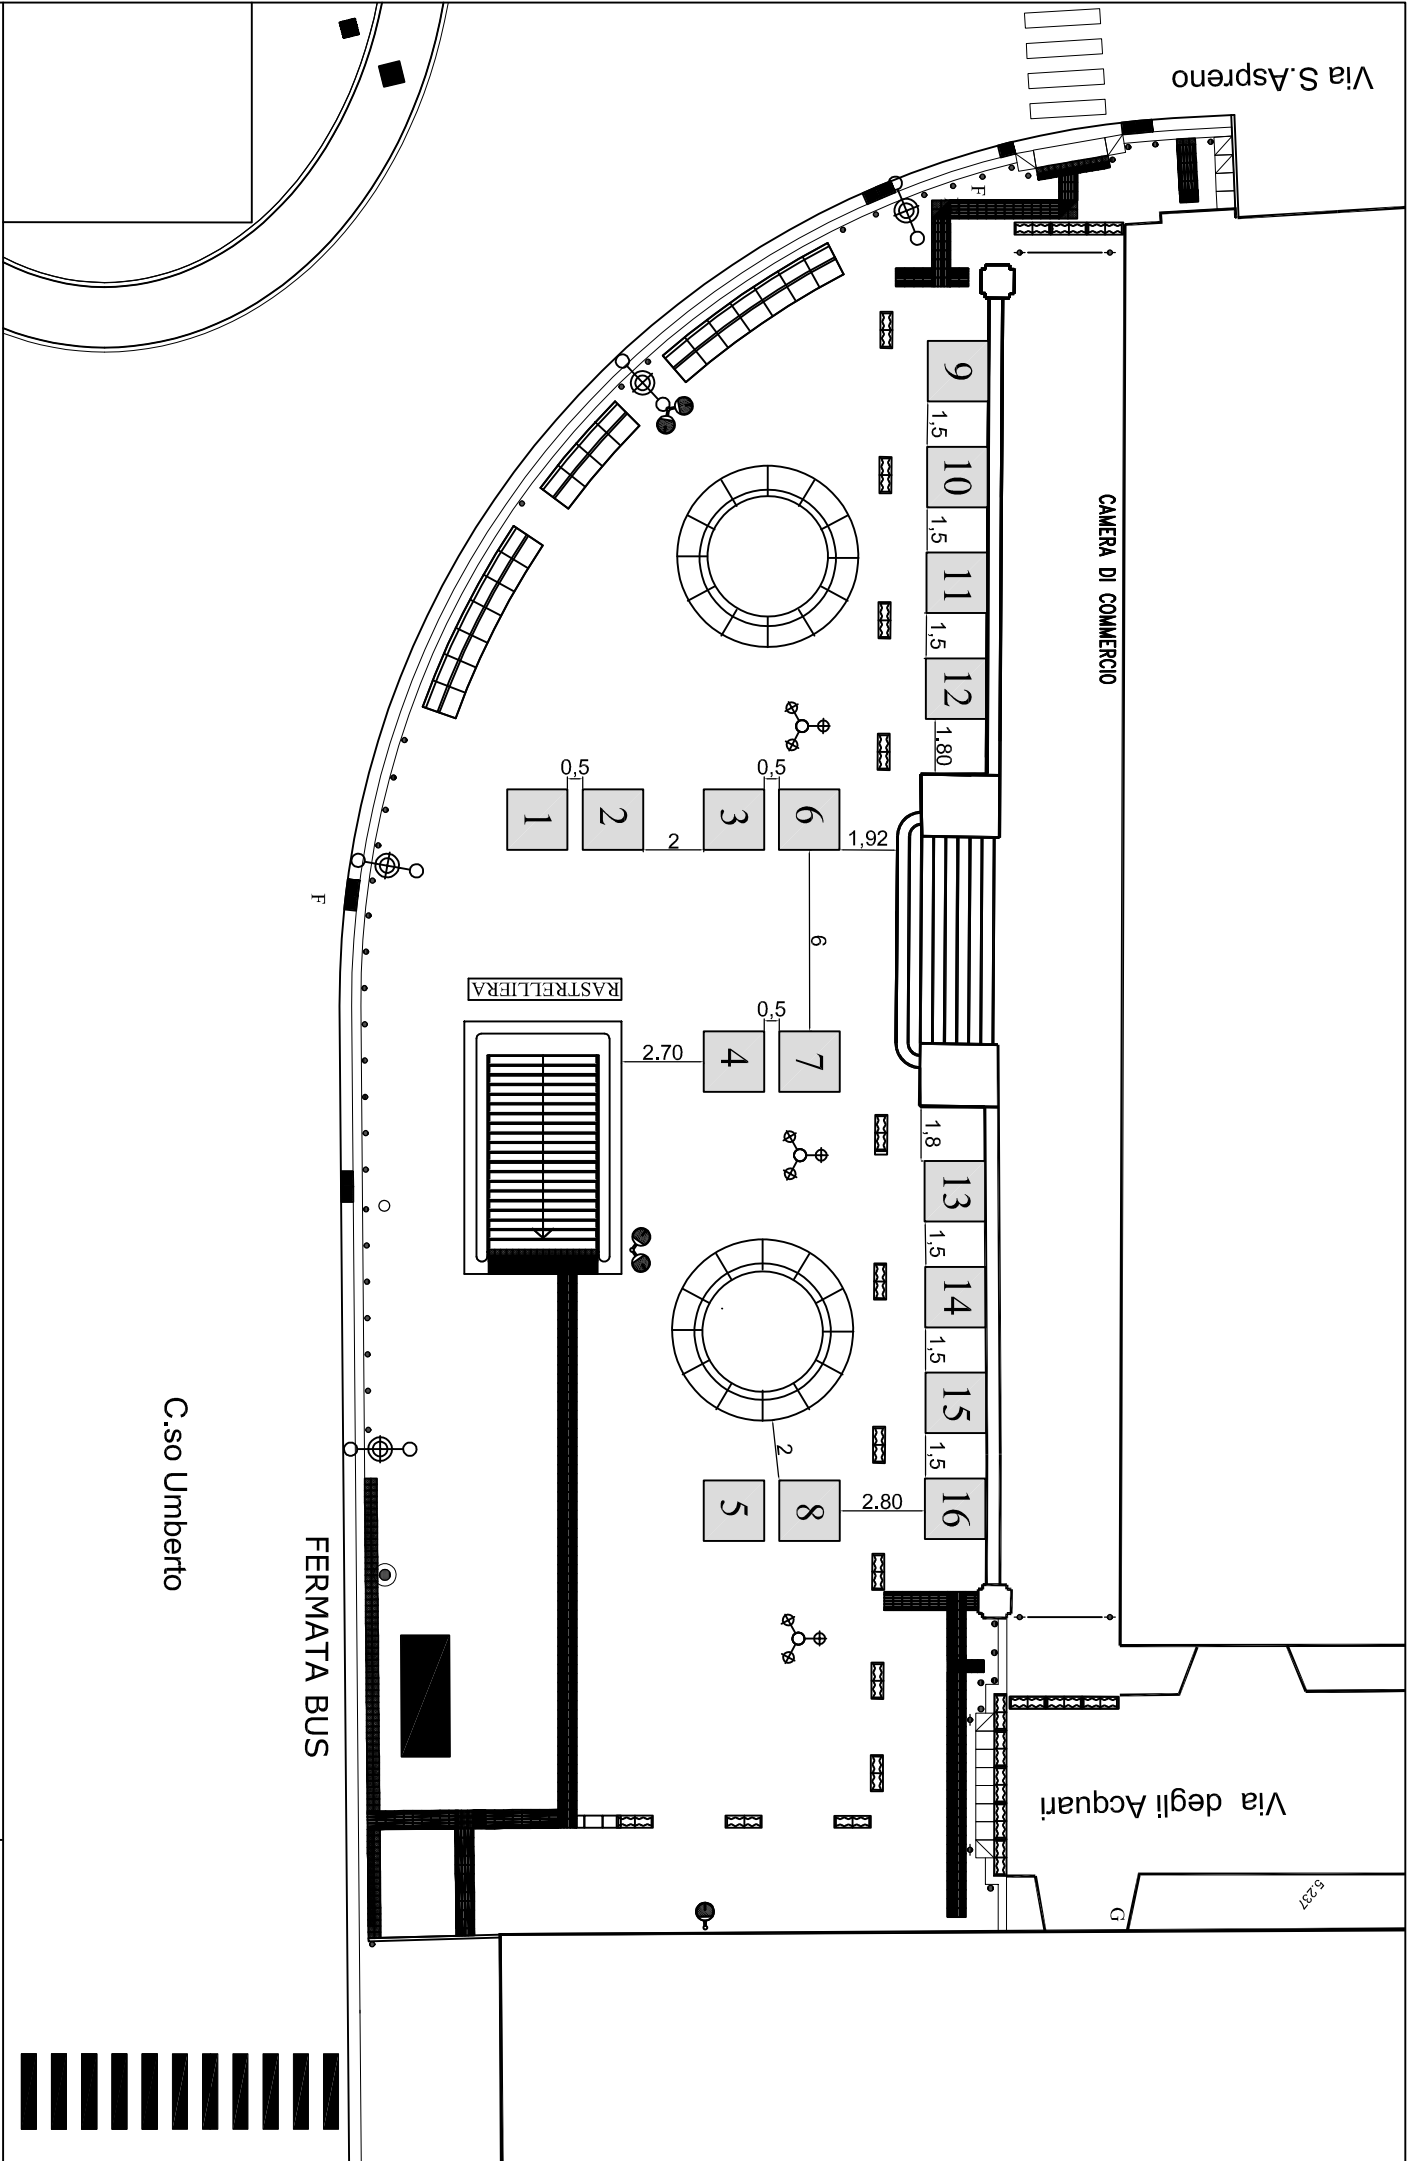


# Largo Montecalvario

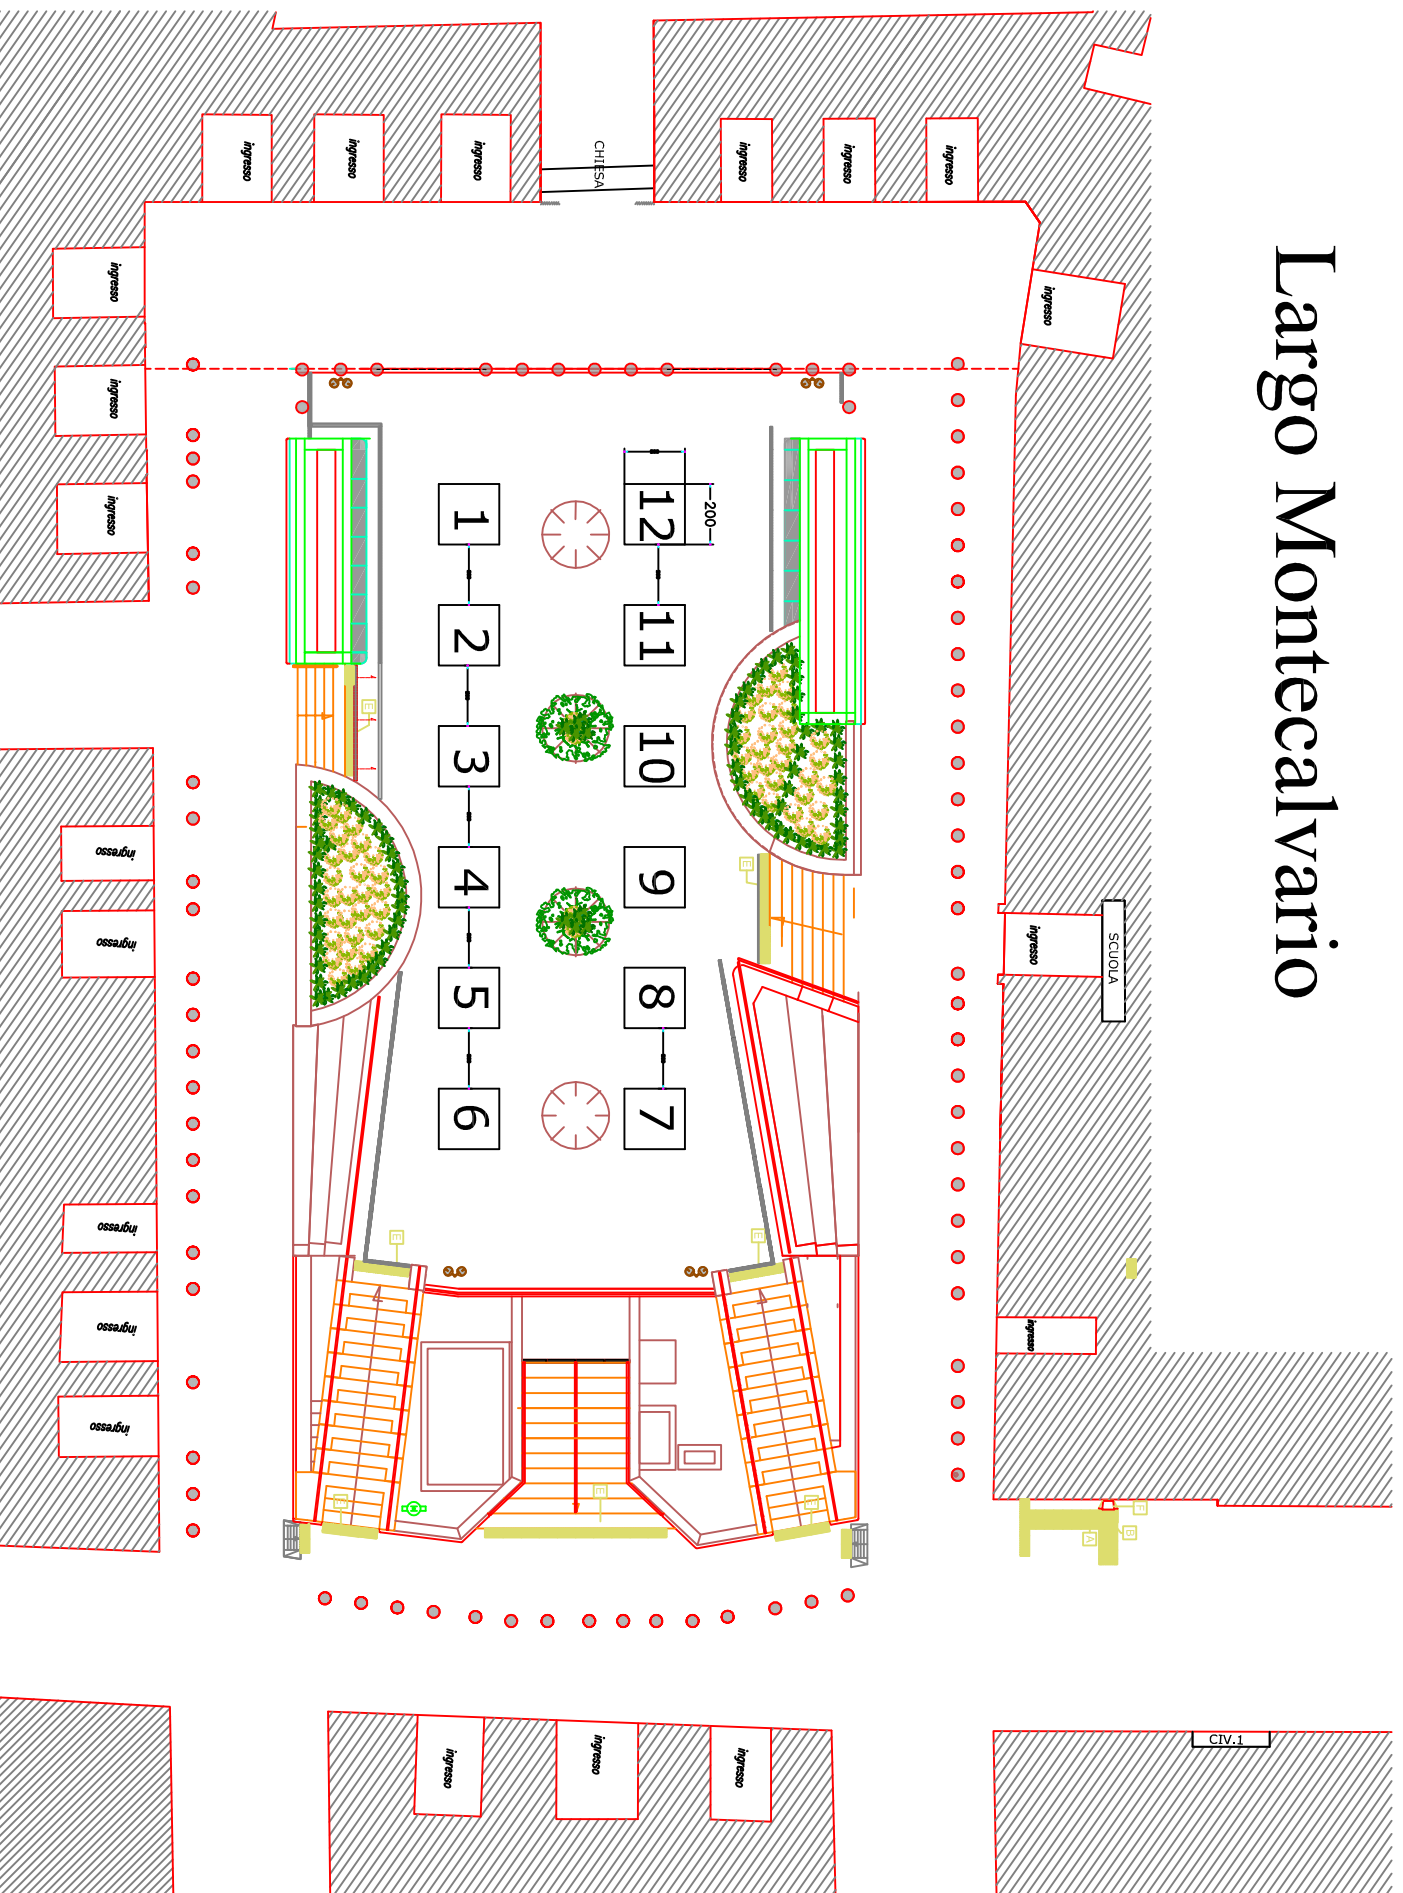

Posteggi n. 12, con gazebo dim. 2 x 2 mq, per un totale di 48 mq

scala 1: 250



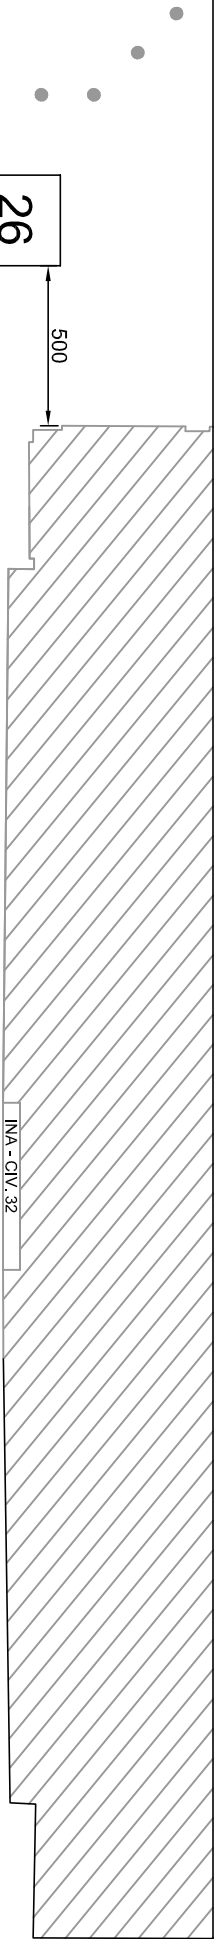

26  
25

# Piazza Salvo D'Acquisto

INA - CIV. 32

24  
23  
1  
2

22  
21  
3  
4


20  
19  
5  
6

18  
17  
7  
8

16  
15  
9  
10

14  
13  
11  
12

Rastrelliere bici

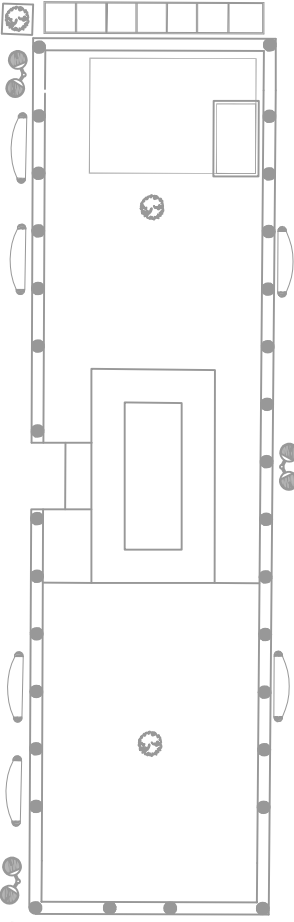


Rastrelliere bici

## Via Toledo

Posteggi n. 26, con gazebo dim. 3 x 3 mq, per un totale di 234 mq

## Via Cesare Battisti

scala 1: 250

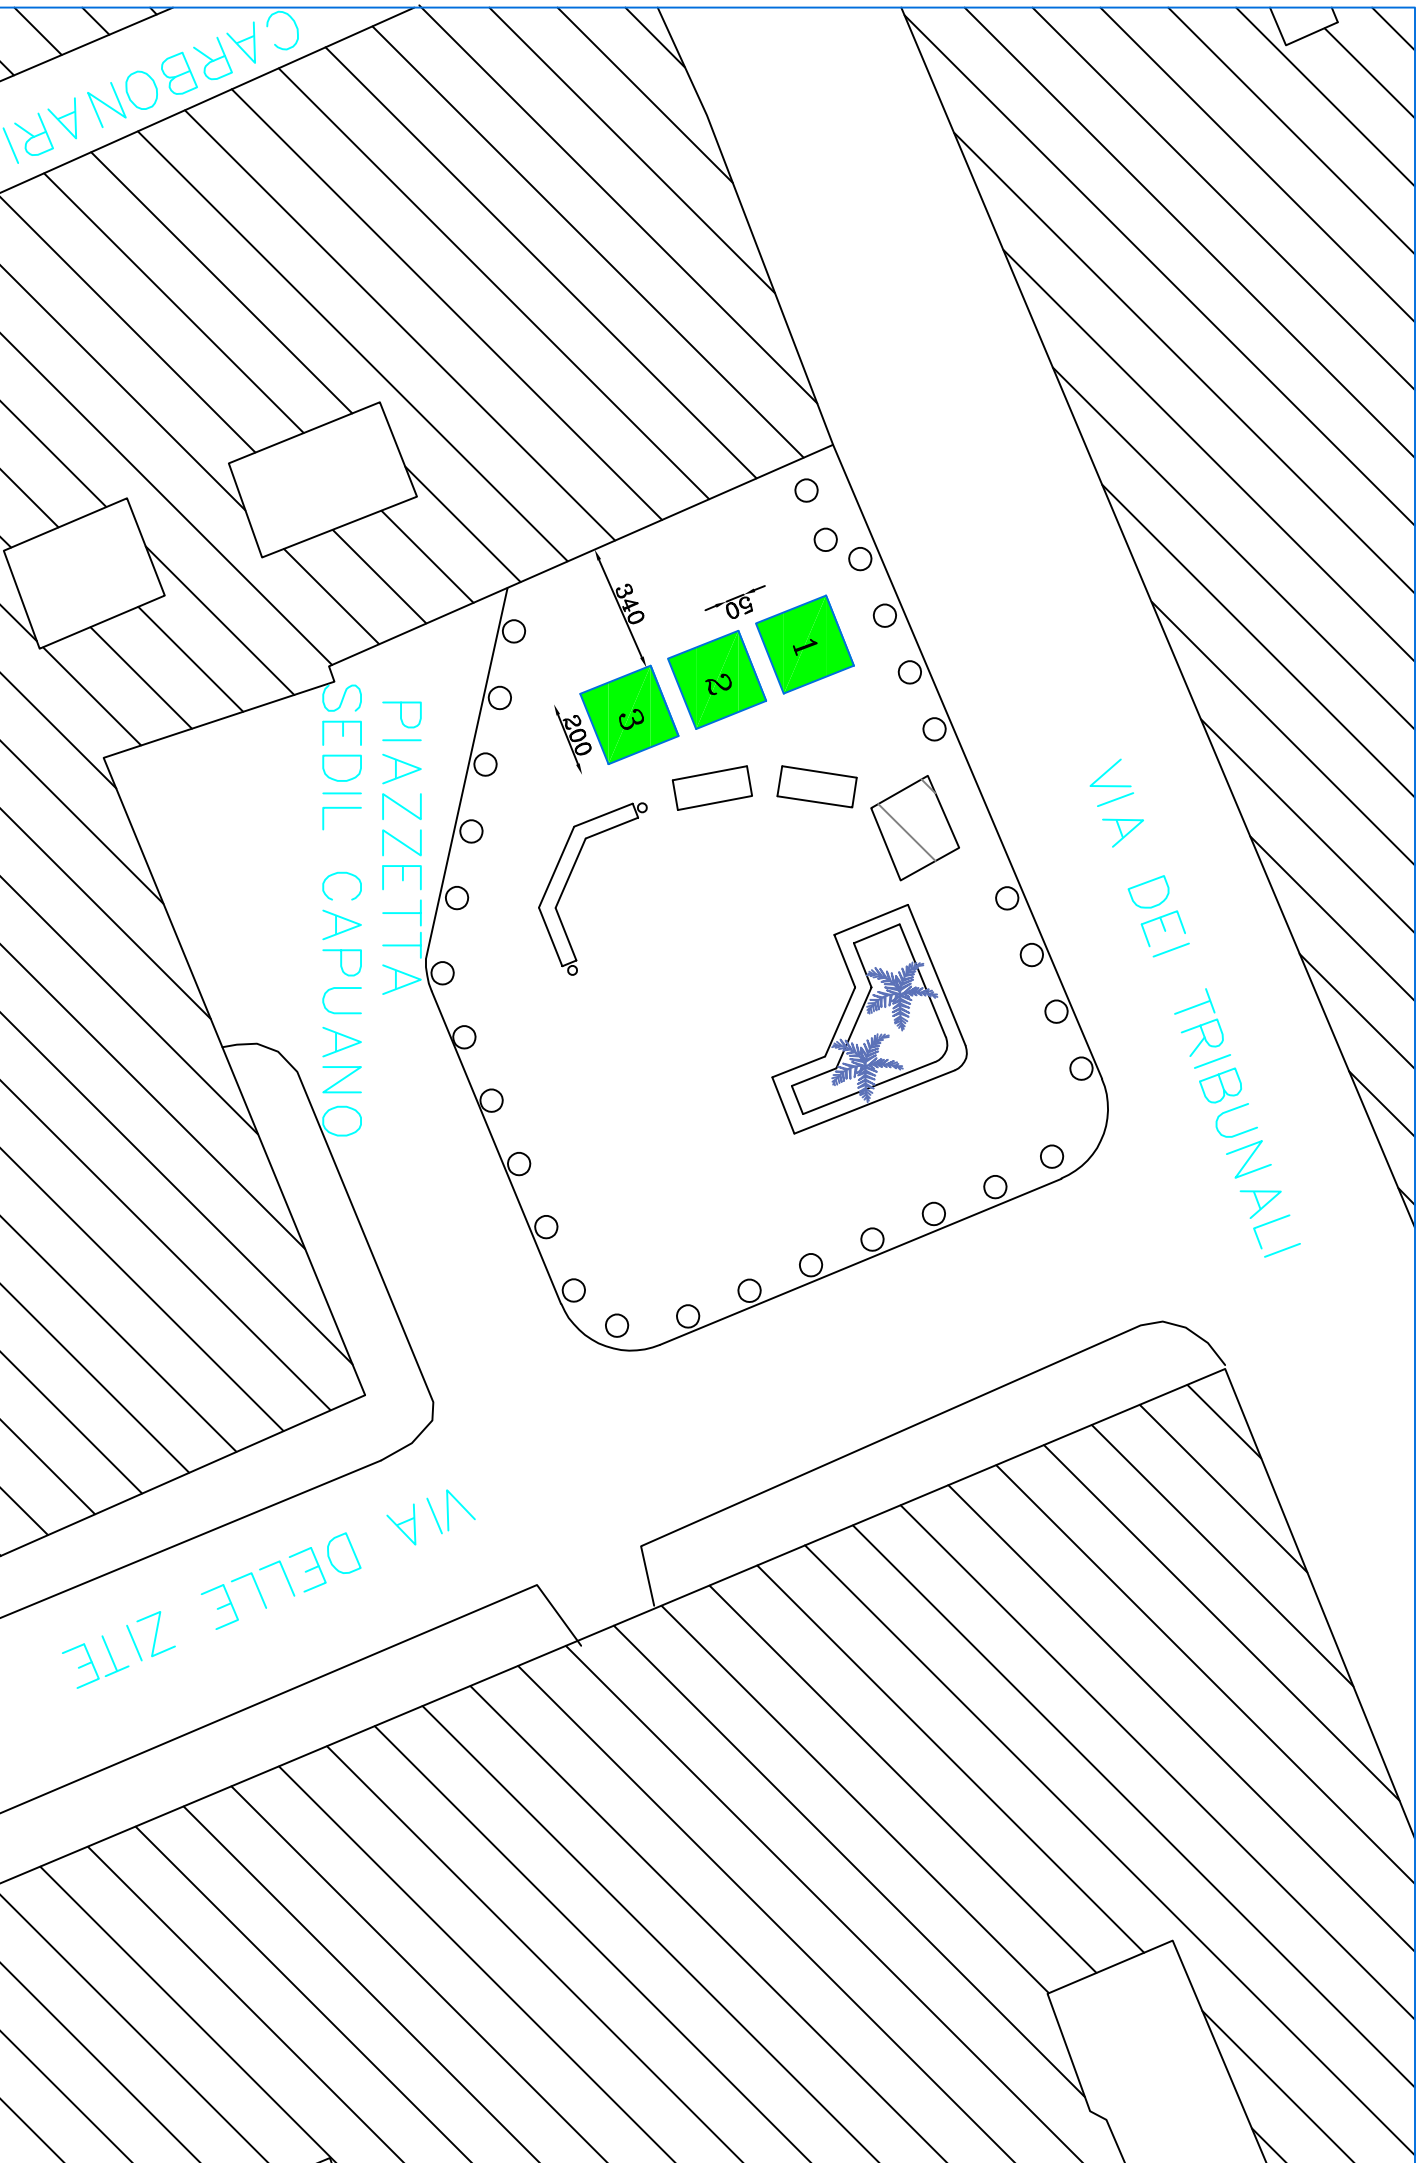


Posteggi n. 3, con gazebo dim. 2 x 2 mq, per un totale di 12 mq

scala 1: 200

Posteggi n. 8, gazebo dim. 2 x 2 mq, per un totale di 32 mq

scala 1 : 400

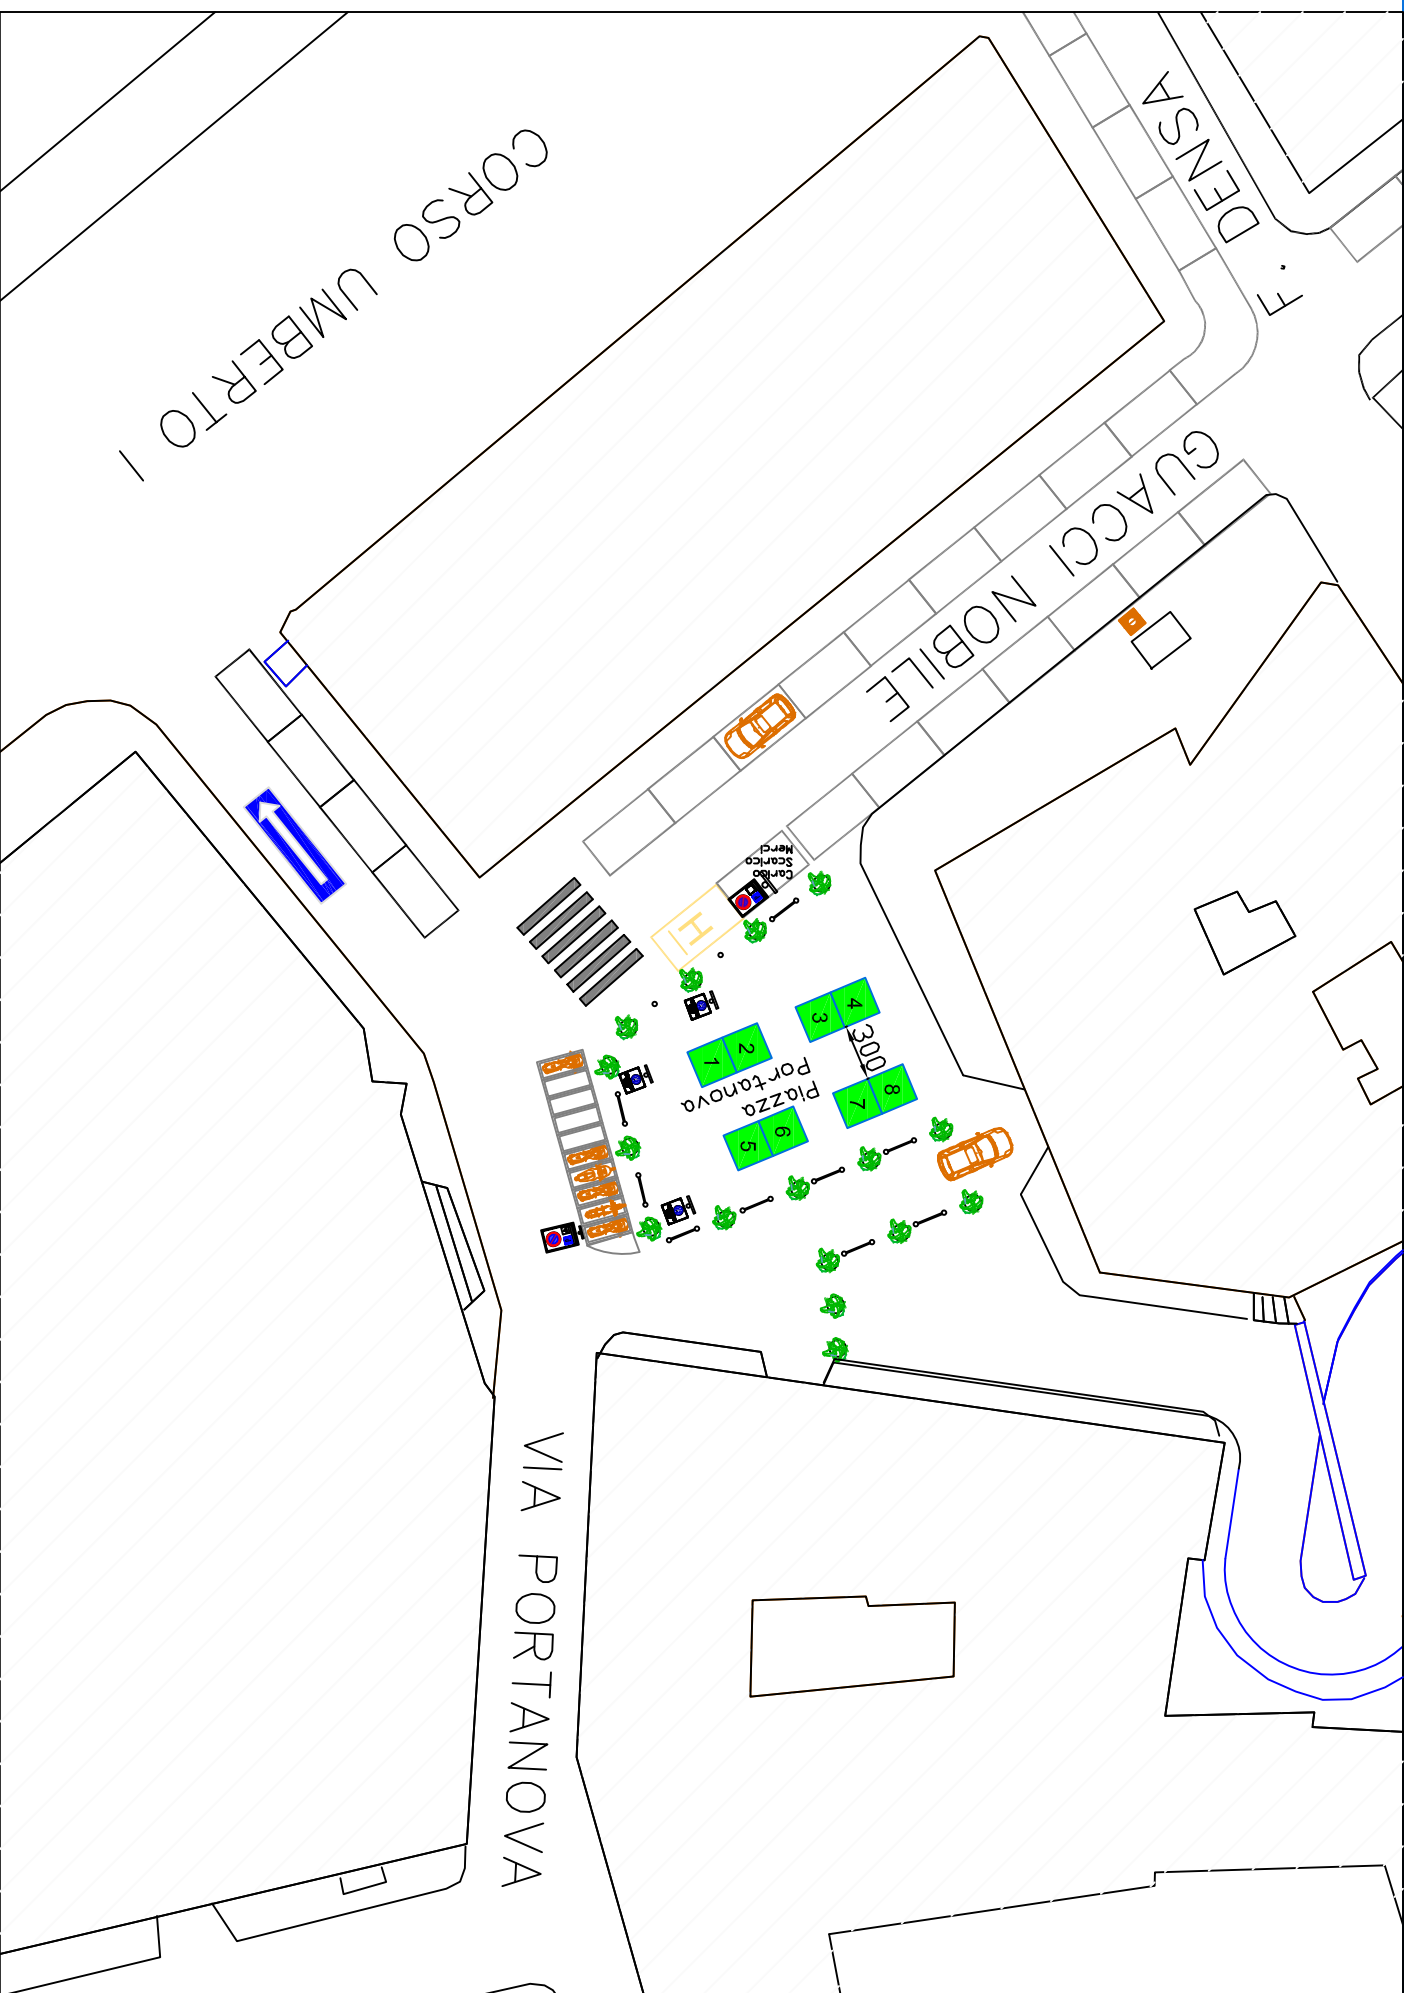

Posteggi n. 19, con gazebo dim. 2 x 2 mq, per un totale di 76 mq

scala 1 : 400

