



Comune di Napoli

DIPARTIMENTO AUTONOMO DI PIANIFICAZIONE URBANISTICA

PIANO PARTICOLAREGGIATO DI INIZIATIVA PRIVATA

ex art. 26 comma 2 lett. a) L.R. Campania n° 16/2004

INTERVENTO in Z.T.O. Bb - Ambito 18 - Ponticelli - via Mario Palermo

ex art. 33 comma 5 e 6 delle N.A. della Variante al PRG di Napoli

A destinazione Residenziale, Commerciale, Attrezzature Pubbliche e di Uso Pubblico


Tavola n.	Oggetto
07	Stralcio Variante al PRG Pericolosità Frana
Scala	
1/4.000	
Data	
giugno 2018	

Proponenti

Pellegrino Rosa	S.Abba Immobiliare srl
<i>Pellegrino Rosa</i>	SABBA IMMOBILIARE s.r.l. Via S. Angelo, 11 80143 NAPOLI Tel. 081 2051655-1213

Progettazione Urbanistica	Progettazione preliminare manufatti edilizi
arch. Marco Ciannella 	COPEC srl COPEC S.r.l. Il Direttore Tecnico

Studio Ciannella - Architettura & Urbanistica: arch. Marco Ciannella - arch. Simona Ciannella
 Piazza Dante 22, 80135 Napoli - telefax 081 5645404 - e.mail: studio_ciannella@libero.it

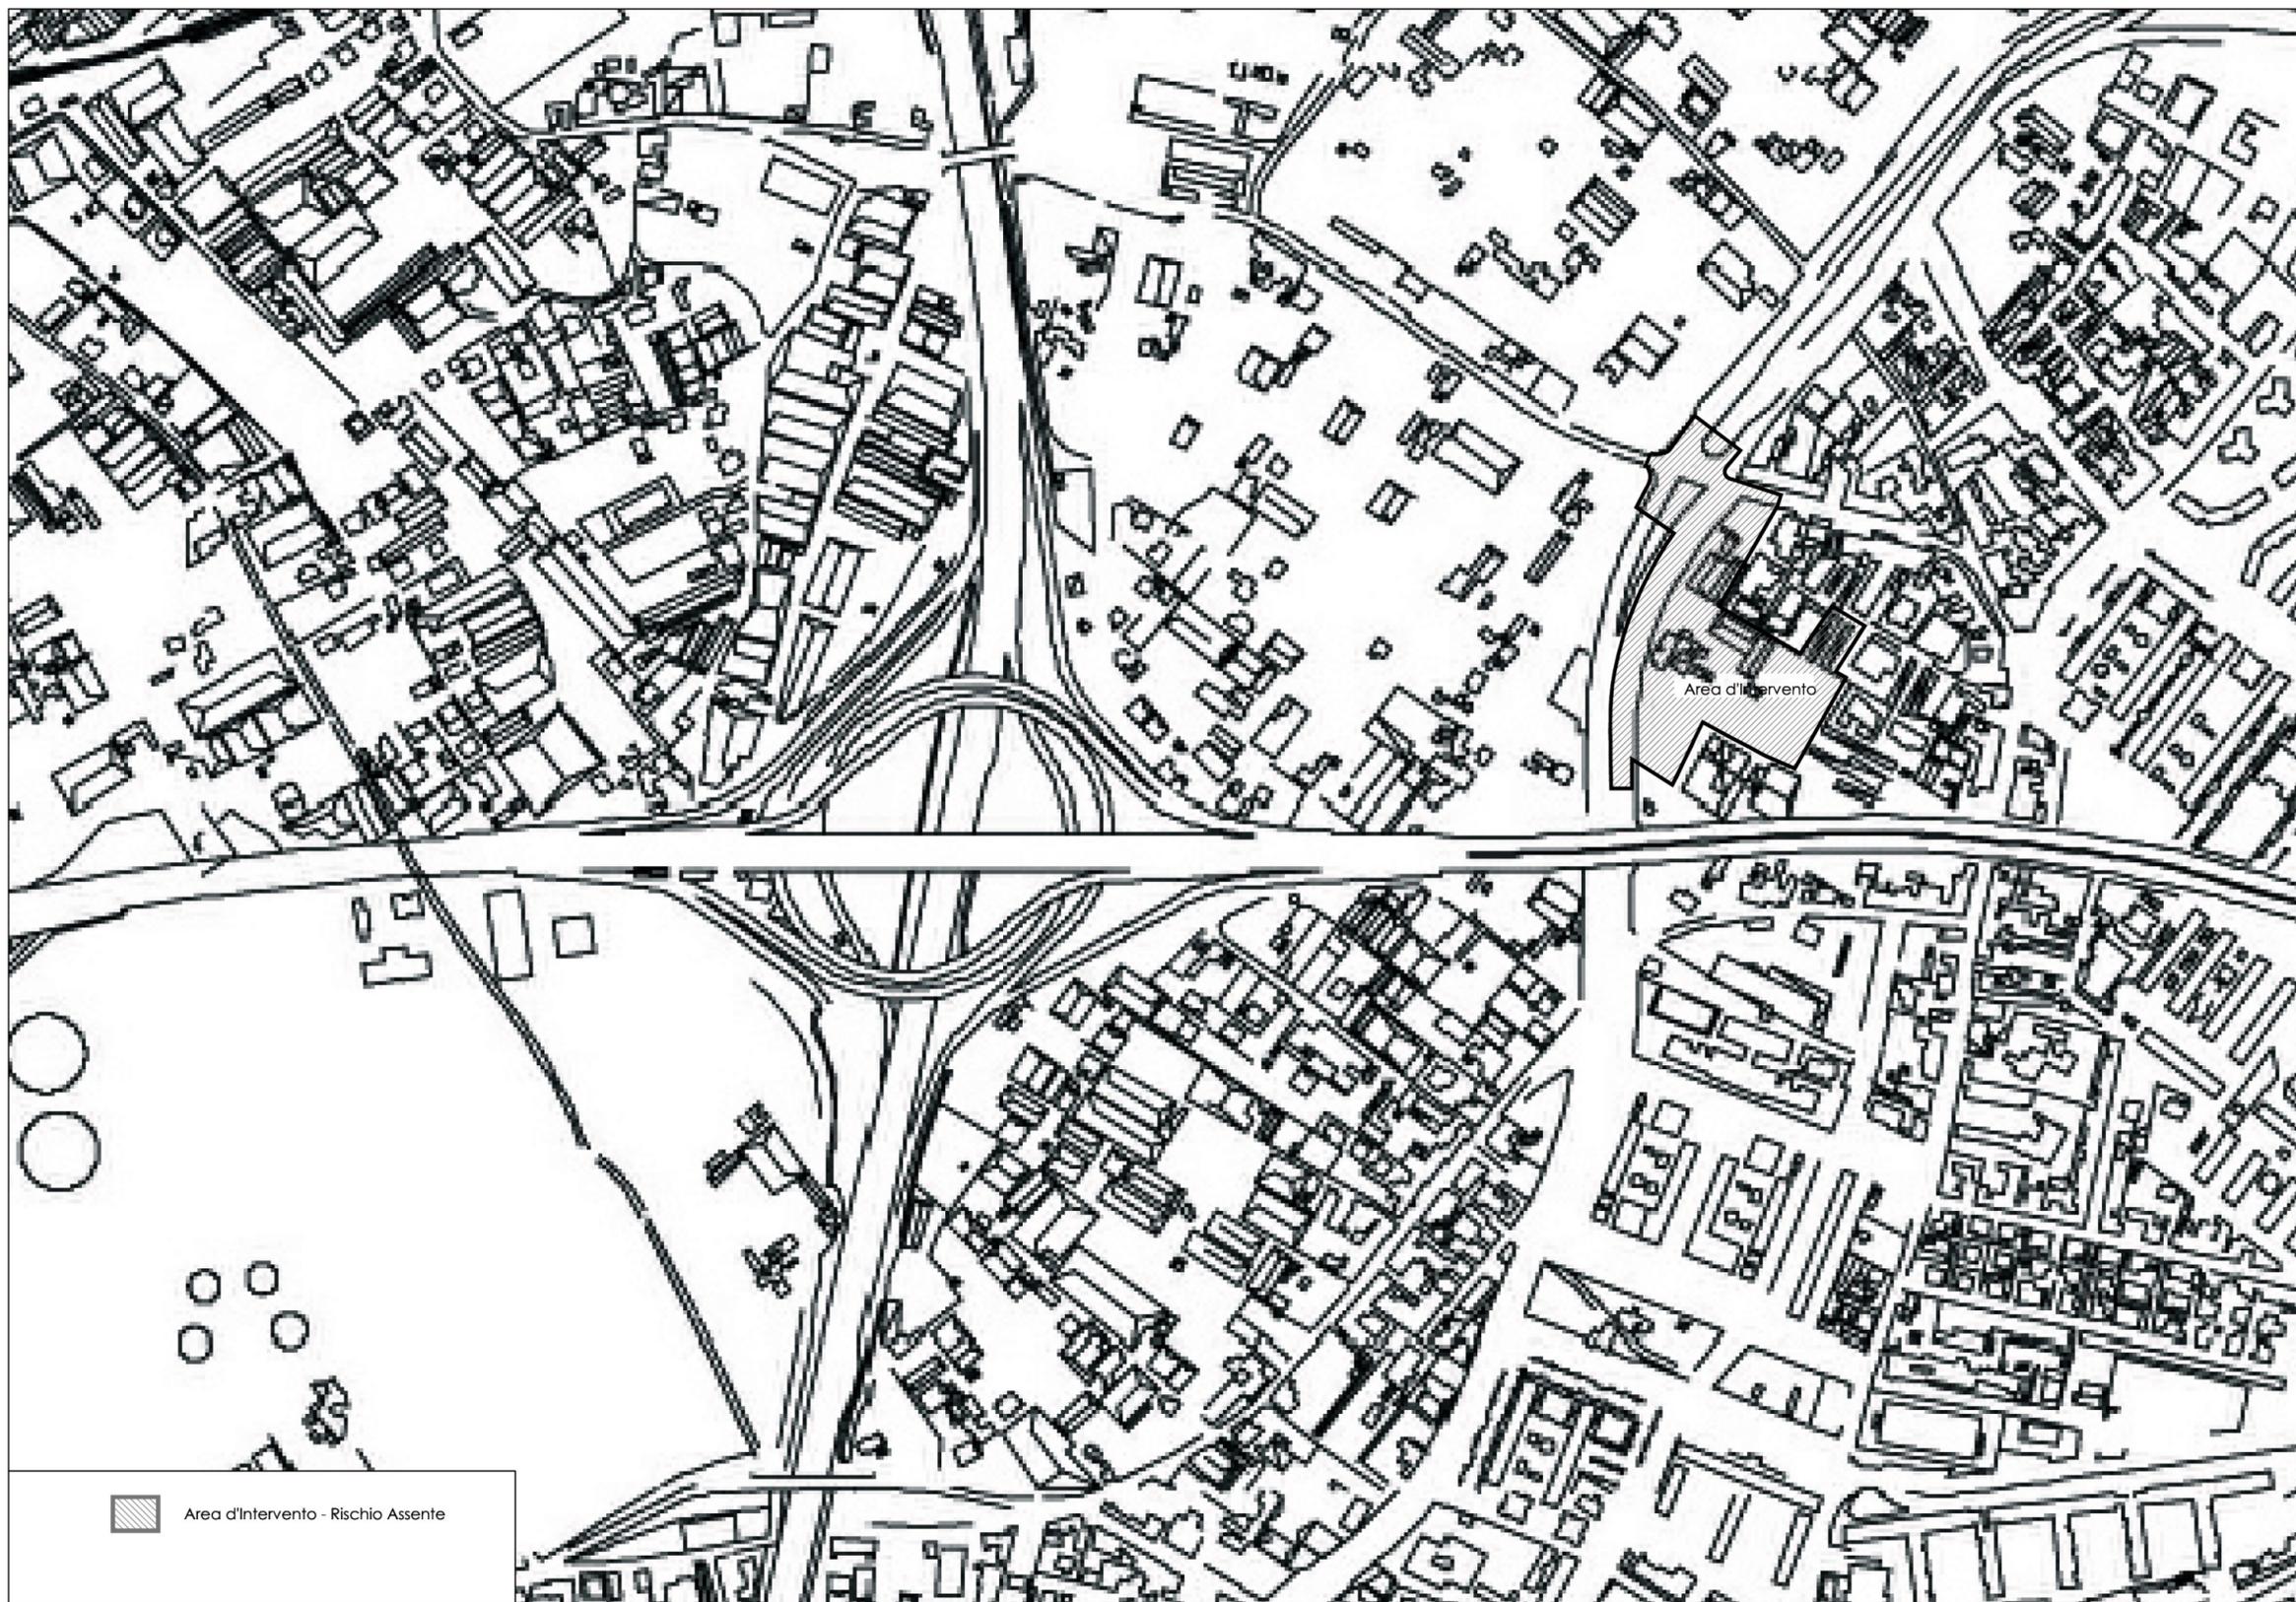

Area d'Intervento - Rischio Assente