



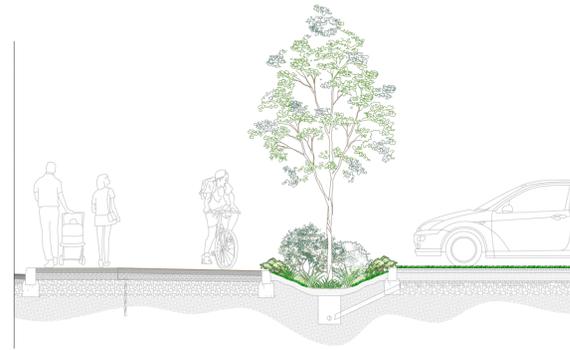


GRASS SWALE



Fascia fitodepurante a servizio dei parcheggi a raso

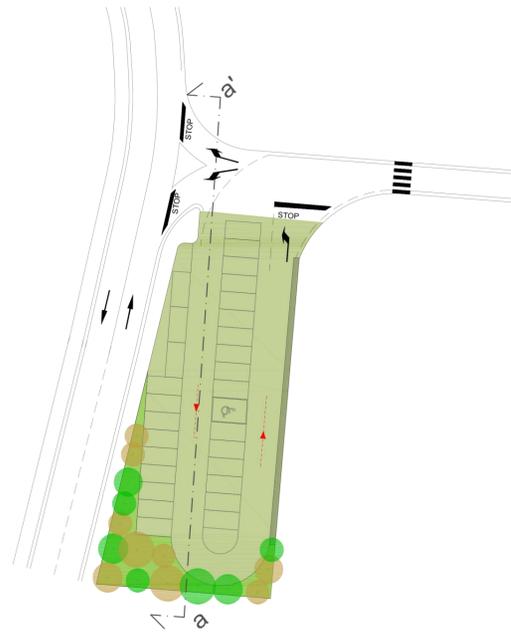

planimetria quota 13.70

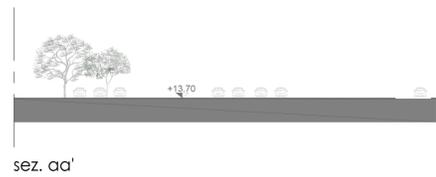

**PARCHEGGIO 3**


**PARCHEGGIO A RASO**

(art. 16 - NTA del Comune di Napoli):


indice di piantumazione = 150 esemplari/ettaro  
numero di alberi di progetto = 16 esemplari

aree impermeabilizzate: 0%  
aree permeabili: 100%

**DIMENSIONI**  
1.039 mq a raso  
30 posti auto - 1 posto auto per disabili

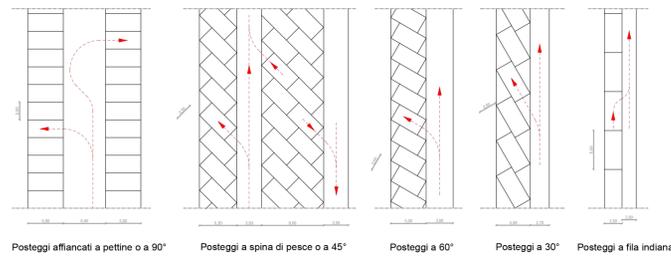

Specifiche dimensionali di stalli e corsie

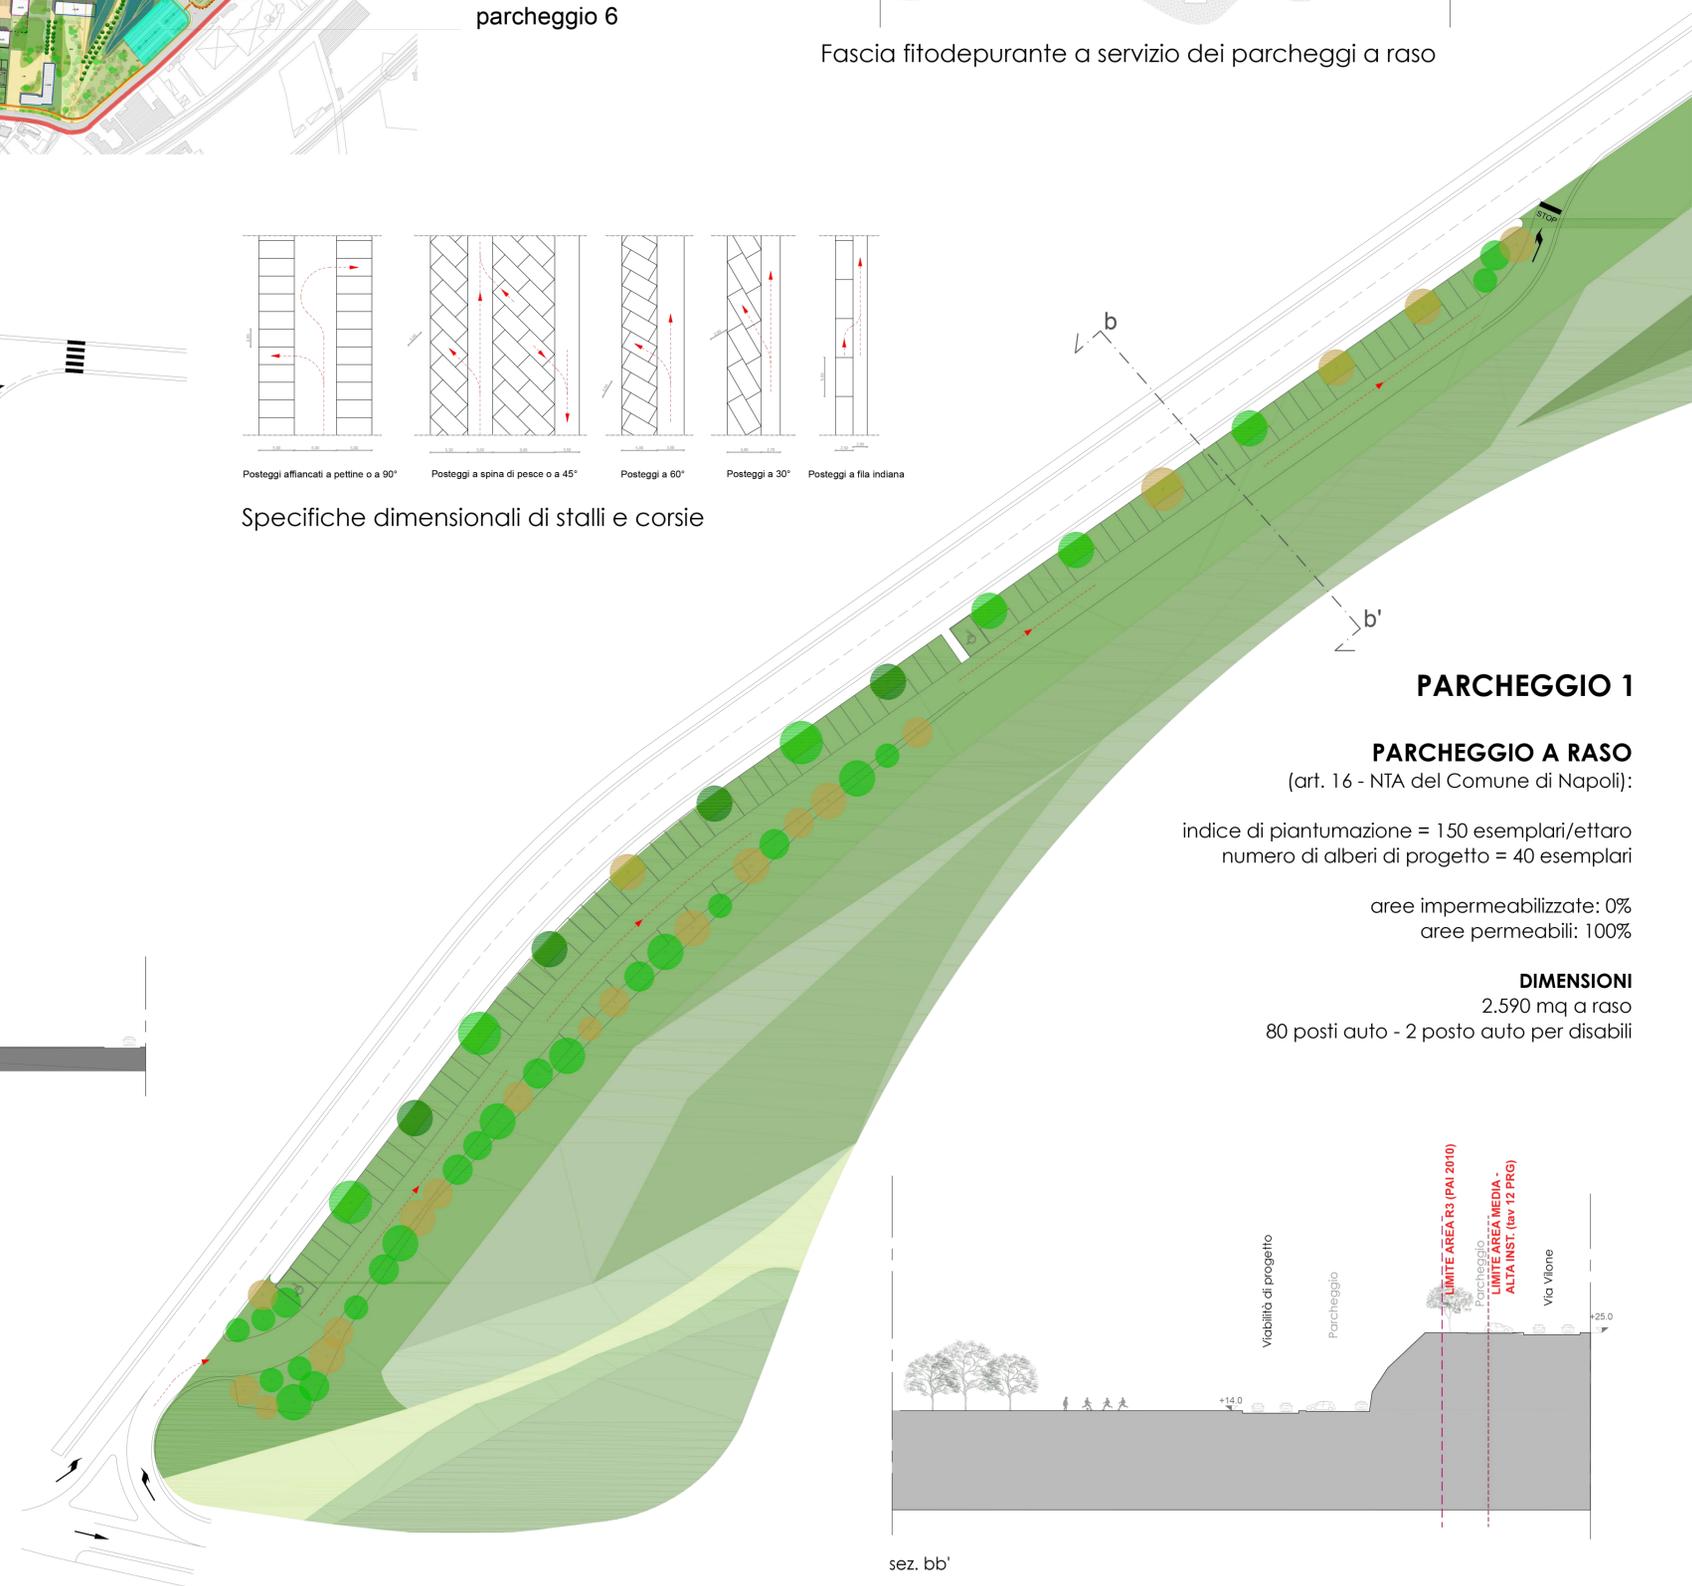

**PARCHEGGIO 1**


**PARCHEGGIO A RASO**

(art. 16 - NTA del Comune di Napoli):

indice di piantumazione = 150 esemplari/ettaro  
numero di alberi di progetto = 40 esemplari

aree impermeabilizzate: 0%  
aree permeabili: 100%

**DIMENSIONI**  
2.590 mq a raso  
80 posti auto - 2 posto auto per disabili

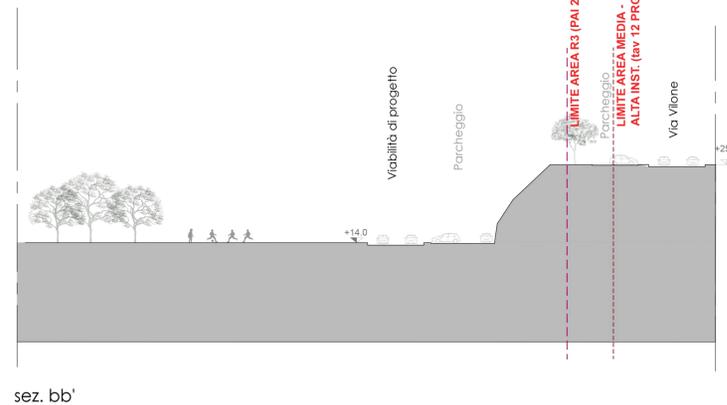

**VARIANTE**  
**PIANO URBANISTICO ATTUATIVO**  
Ambito 43 del PRG di Napoli  
Polo Urbano Integrato di Via Botteghelle

Art. 26 della Legge Urbanistica Regionale "Norme sul Governo del Territorio" n. 16 del 22/12/2004 e smi, art. 7 (Riqualificazione aree urbane degradate) della Legge Regionale n. 19 del 28/12/2009 e smi

**Committente:**  
**Fingestim s.r.l.**  
sede legale: Via A. Diaz 102 - 80026 Casoria (NA) - P.IVA 04928120965

**Progetto:**  
**Urbanistica e coordinamento**  
UAP Studio Srl  
Via Posillipo 272 | 80122 | Napoli | tel./fax 0815751682 | www.uap.it | uapstudio@uap.it  
**Infrastrutture e mobilità**  
In.Co.Se.T. s.r.l.  
Via E. Di Marino, 11 | 84013 | Cava de' Tirreni (SA) | tel. 0898420196 | fax 0812400598 | info@progettoverde.eu  
**Paesaggio e agronomia**  
Progetto Verde coop.r.l.  
Via Solfarina, 39 | 80132 | Napoli | tel. 081 7642169 | fax 0812400598 | info@progettoverde.eu  
**Infrastrutture idrauliche e sottoservizi**  
Prof. Ing. Rudy Gargano  
via A. Falcone, 260/B/1 | 80127 | Napoli | tel. 081 578 5790 | gargano@unicas.it  
**Geologia**  
Dott. Roberto Landolfi  
Via Marc'Antonio, 23 | 80125 | Napoli | tel/fax 0815932325 | geolan@libero.it  
**Indagini strutturali e sulla consistenza del patrimonio architettonico**  
Studio associato di ingegneria Russo&Verde  
via S. D'Acquisto, 5 | 81031 | Aversa (CE) | tel.0815039283 | studiourve@gmail.com  
**Fattibilità economica e costi**  
Ing. Lucia Rossi  
via Poppea, 21 | 84025 | Eboli (Sa) | tel. 08280620133 | ing.luciarossi@libero.it  
**Aspetti giuridico amministrativi**  
Avv. Marcello Fortunato  
via Saniti Martin Saletimani, 31 | 84123 | Salerno | tel. 089250770 | fax0892574070 | marcello.fortunato@studiolegalefortunato.it

**PROGETTO PRELIMINARE**  
**OPERE DI URBANIZZAZIONE SECONDARIA**  
**PARCHEGGI PUBBLICI**

Progettista  
**UAP Studio Srl**  
Via Posillipo 272 | 80122 | Napoli | tel./fax 0815751682  
www.uap.it | uapstudio@uap.it

Planimetria e sezioni di progetto  
(parcheggi 1 e 3)

**PP EPP.1**

RIF. SETTORE NUM. ELABORATO

SCALA: 1:500/1:200    FORMATO: A1    COD. FILE: PP\_EPP\_1\_2\_3    DATA: NOVEMBRE 2015    AGGIORN.: APRILE 2016