



Comune di Napoli

DIPARTIMENTO AUTONOMO DI PIANIFICAZIONE URBANISTICA

PIANO PARTICOLAREGGIATO DI INIZIATIVA PRIVATA

ex art. 26 comma 2 lett. a) L.R. Campania n° 16/2004

INTERVENTO in Z.T.O. Bb - Ambito 18 - Ponticelli - via Mario Palermo

ex art. 33 comma 5 e 6 delle N.A. della Variante al PRG di Napoli

A destinazione Residenziale, Commerciale, Attrezzature Pubbliche e di Uso Pubblico


Tavola n.	Oggetto
20	Profili Altimetrici di Progetto
Scala	
1/500	
Data	
giugno 2018	

Proponenti	
Pellegrino Rosa	S.Abba Immobiliare srl

Progettazione Urbanistica	Progettazione preliminare manufatti edilizi

Studio Ciannella - Architettura & Urbanistica: arch. Marco Ciannella - arch. Simona Ciannella
Piazza Dante 22, 80135 Napoli - telefax 081 5645404 - e.mail: studio_ciannella@libero.it

Riferimento Planimetrico con Principali Quote Topografiche Esistenti e di Progetto

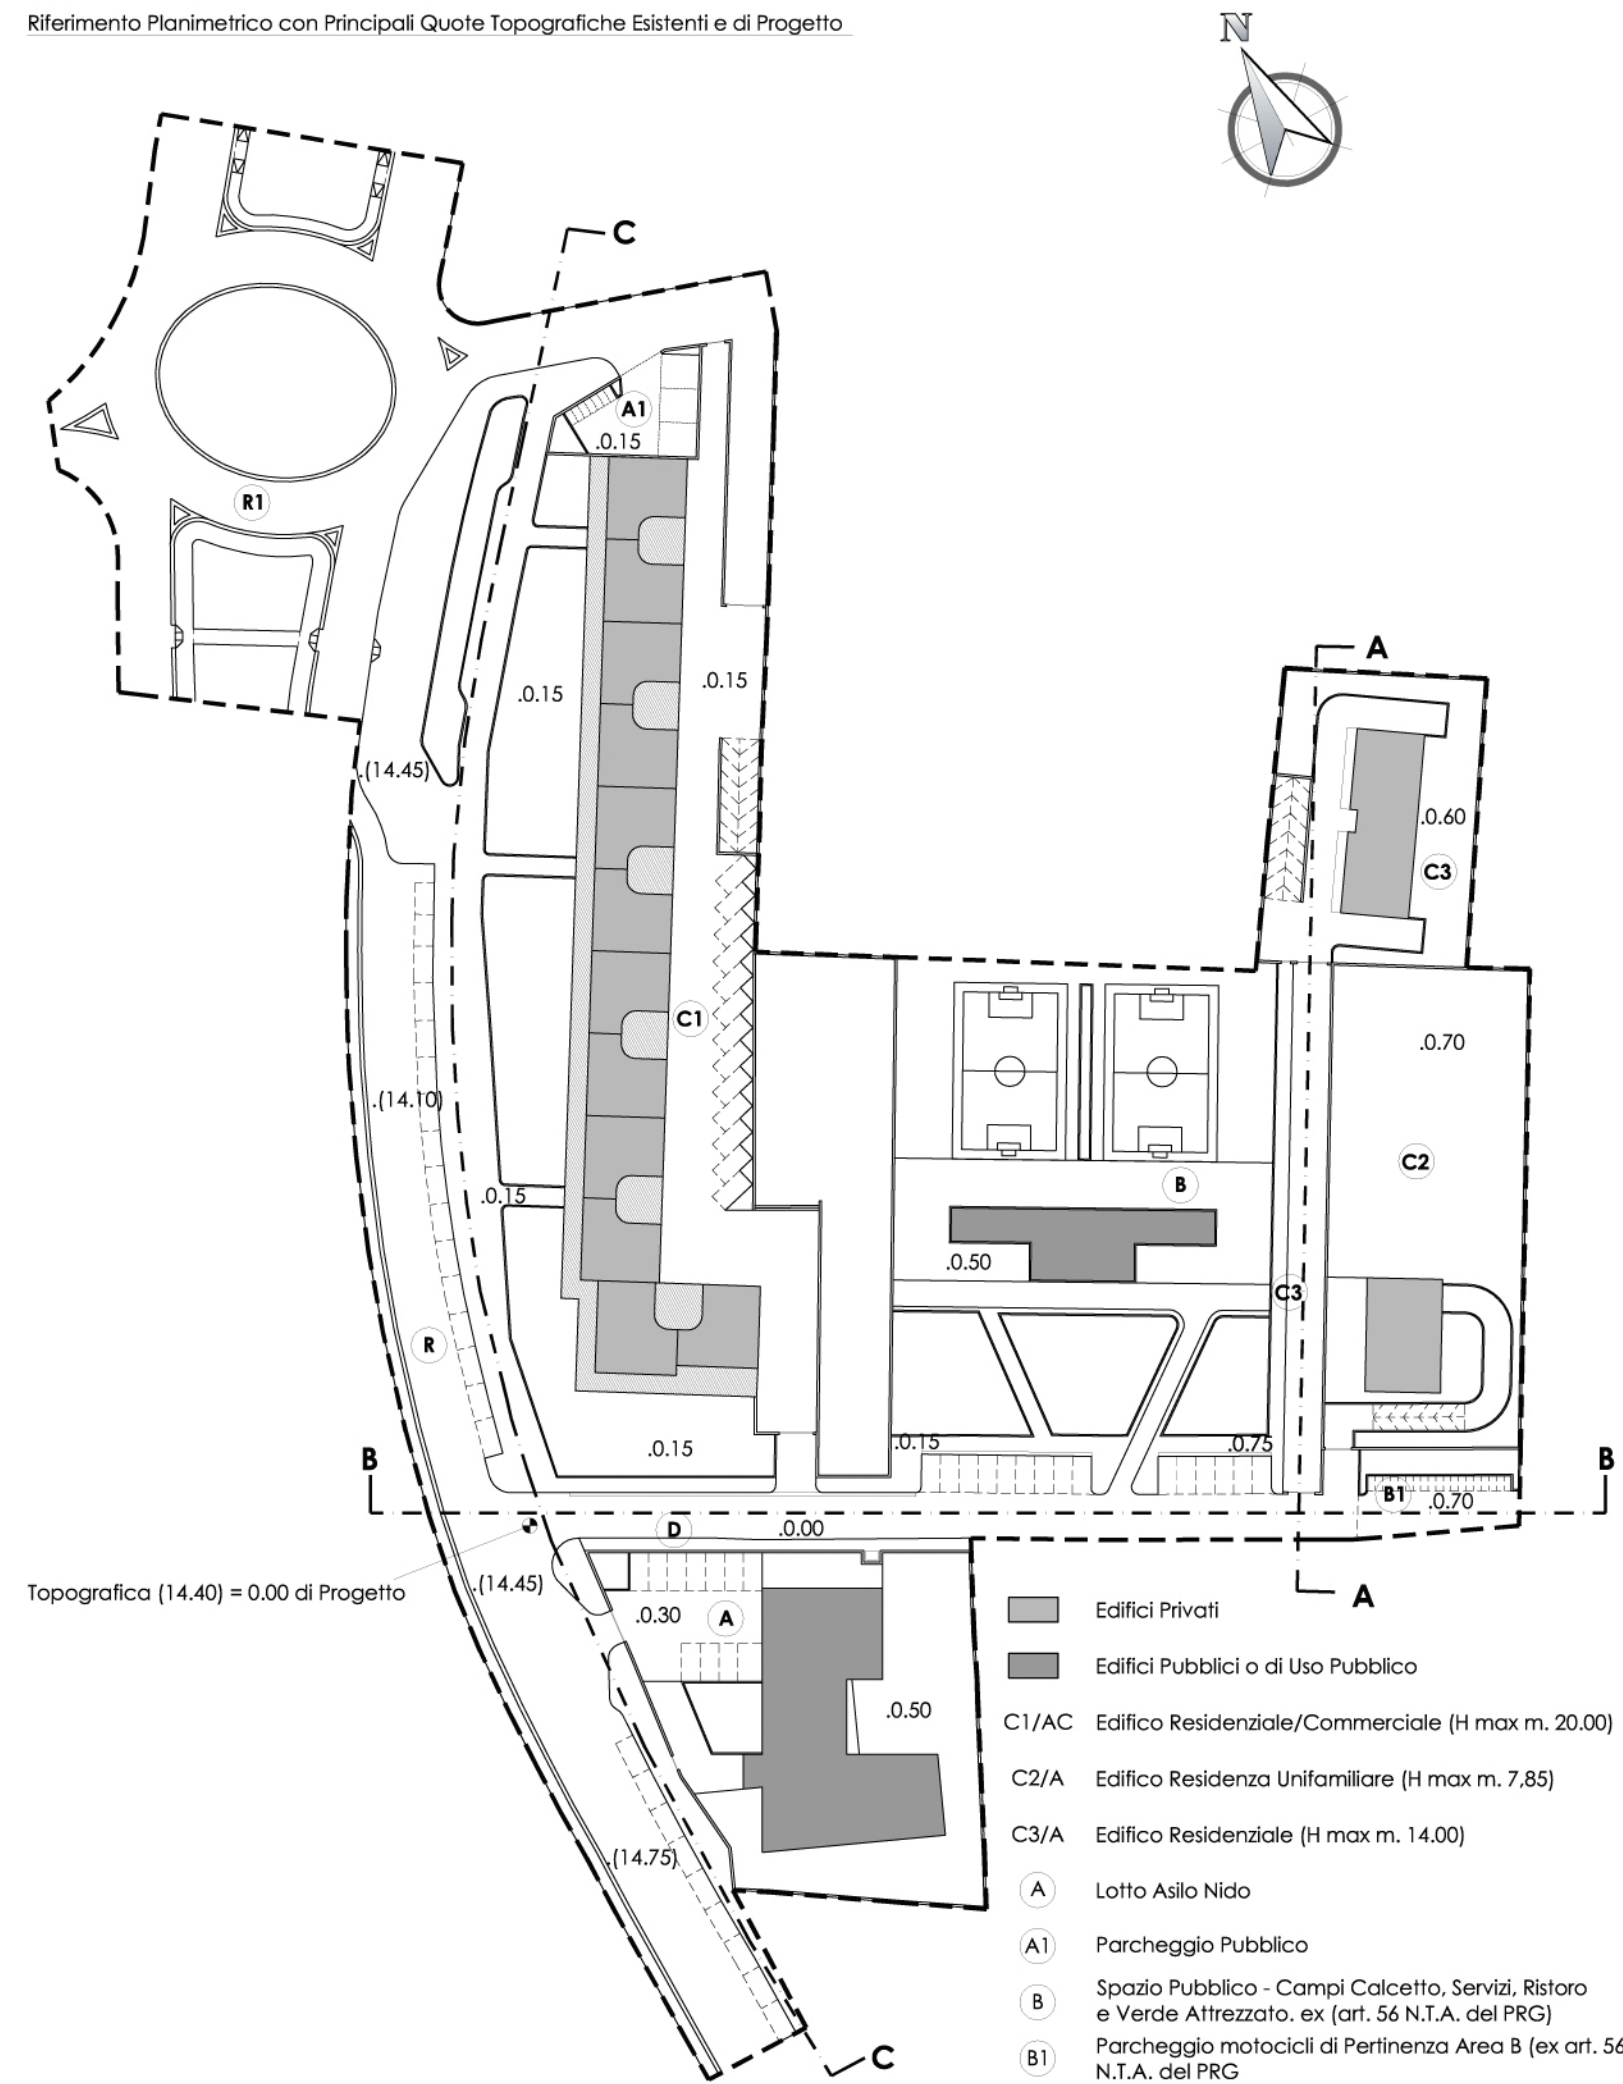

- Edifici Privati
- Edifici Pubblici o di Uso Pubblico
- C1/AC Edificio Residenziale/Commerciale (H max m. 20.00)
- C2/A Edificio Residenza Unifamiliare (H max m. 7.85)
- C3/A Edificio Residenziale (H max m. 14.00)
- Ⓐ Lotto Asilo Nido
- Ⓐ1 Parcheggio Pubblico
- Ⓑ Spazio Pubblico - Campi Calceotto, Servizi, Ristoro e Verde Attrezzato, ex (art. 56 N.T.A. del PRG)
- Ⓑ1 Parcheggio motocicli di Pertinenza Area B (ex art. 56 N.T.A. del PRG)

Il Profilo Altimetrico di Progetto individua l'andamento altimetrico di massima, da approfondire nella fase di cantierizzazione degli interventi, in funzione delle quote effettive di sistemazione dei lotti e delle altezze massime consentite dei volumi edilizi di progetto

Le Quote degli Edifici di Progetto sono assolute e quindi riferite al Piano di Sistemazione Esterna del relativo Fabbricato

