




Area di intervento primo tratto - piazza Vittoria - Molisiglio



COMUNE DI NAPOLI  
Direzione centrale Pianificazione e gestione del territorio - sito Unesco  
Servizio Programma Unesco e valorizzazione della città storica

### Riqualificazione lungomare

Tratto piazza Vittoria - Molisiglio

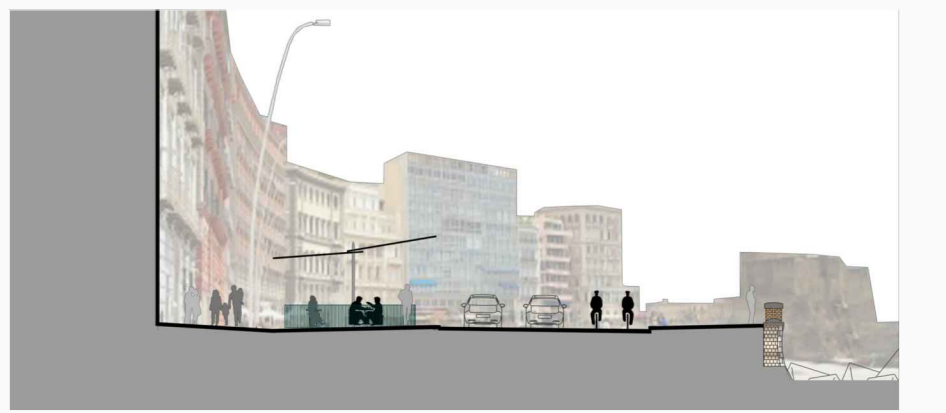

PROGETTO DEFINITIVO

Gruppo di progettazione  
arch. Anna Rita Altomuro, arch. Daniela Buonanno, ing. Roberta Catapano, arch. Renata Ciannella, ing. Antonio d'Armiello, arch. Luca d'Angelo,  
ing. Marzia di Caprio (responsabile integrazione prestazioni specialistiche), geom. Luciano Marino, dot. Giuseppe Marcella, ing. Stefano  
Napitano, geom. Ivo Ricci.

Responsabile del procedimento  
arch. Giovanni Lanciale

il Dirigente  
arch. Massimo Santoro

Planimetria su fotomosaico con indicazione dell'area di intervento  
Scala 1:1000

EG RIL 01	emissione luglio 2015
	revisione aprile 2018