


<div><div><div><div><div><div></div></div></div><div><div><div></div></div><div><div></div></div></div><div><div><div></div></div><div><div></div></div></div><div><div><div></div></div></div></div><div>COMUNE DI NAPOLI</div></div></div>		<div><div>COMUNE DI NAPOLI</div><div>DIREZIONE CENTRALE INFRASTRUTTURE, LL.PP. E MOBILITA' Servizio P.R.M. Strade , Grandi Assi viari e Sottoservizi</div></div>	
		<div>Lavori di manutenzione del capostrada di via Arcoleo, Via Morelli, Via Gaetani e Galleria Vittoria</div>	
N° Tavola	Titolo elaborato		Codice
2	STRALCIO PIANO REGOLATORE GENERALE		ARCH1 2014
Responsabile Unico del Procedimento		Gruppo di Progettazione:	
Ing. Fiorenzo De Cicco		Ing. Roberta Catapano Ing. Stefano Napolitano	
data	2014	revisione	0

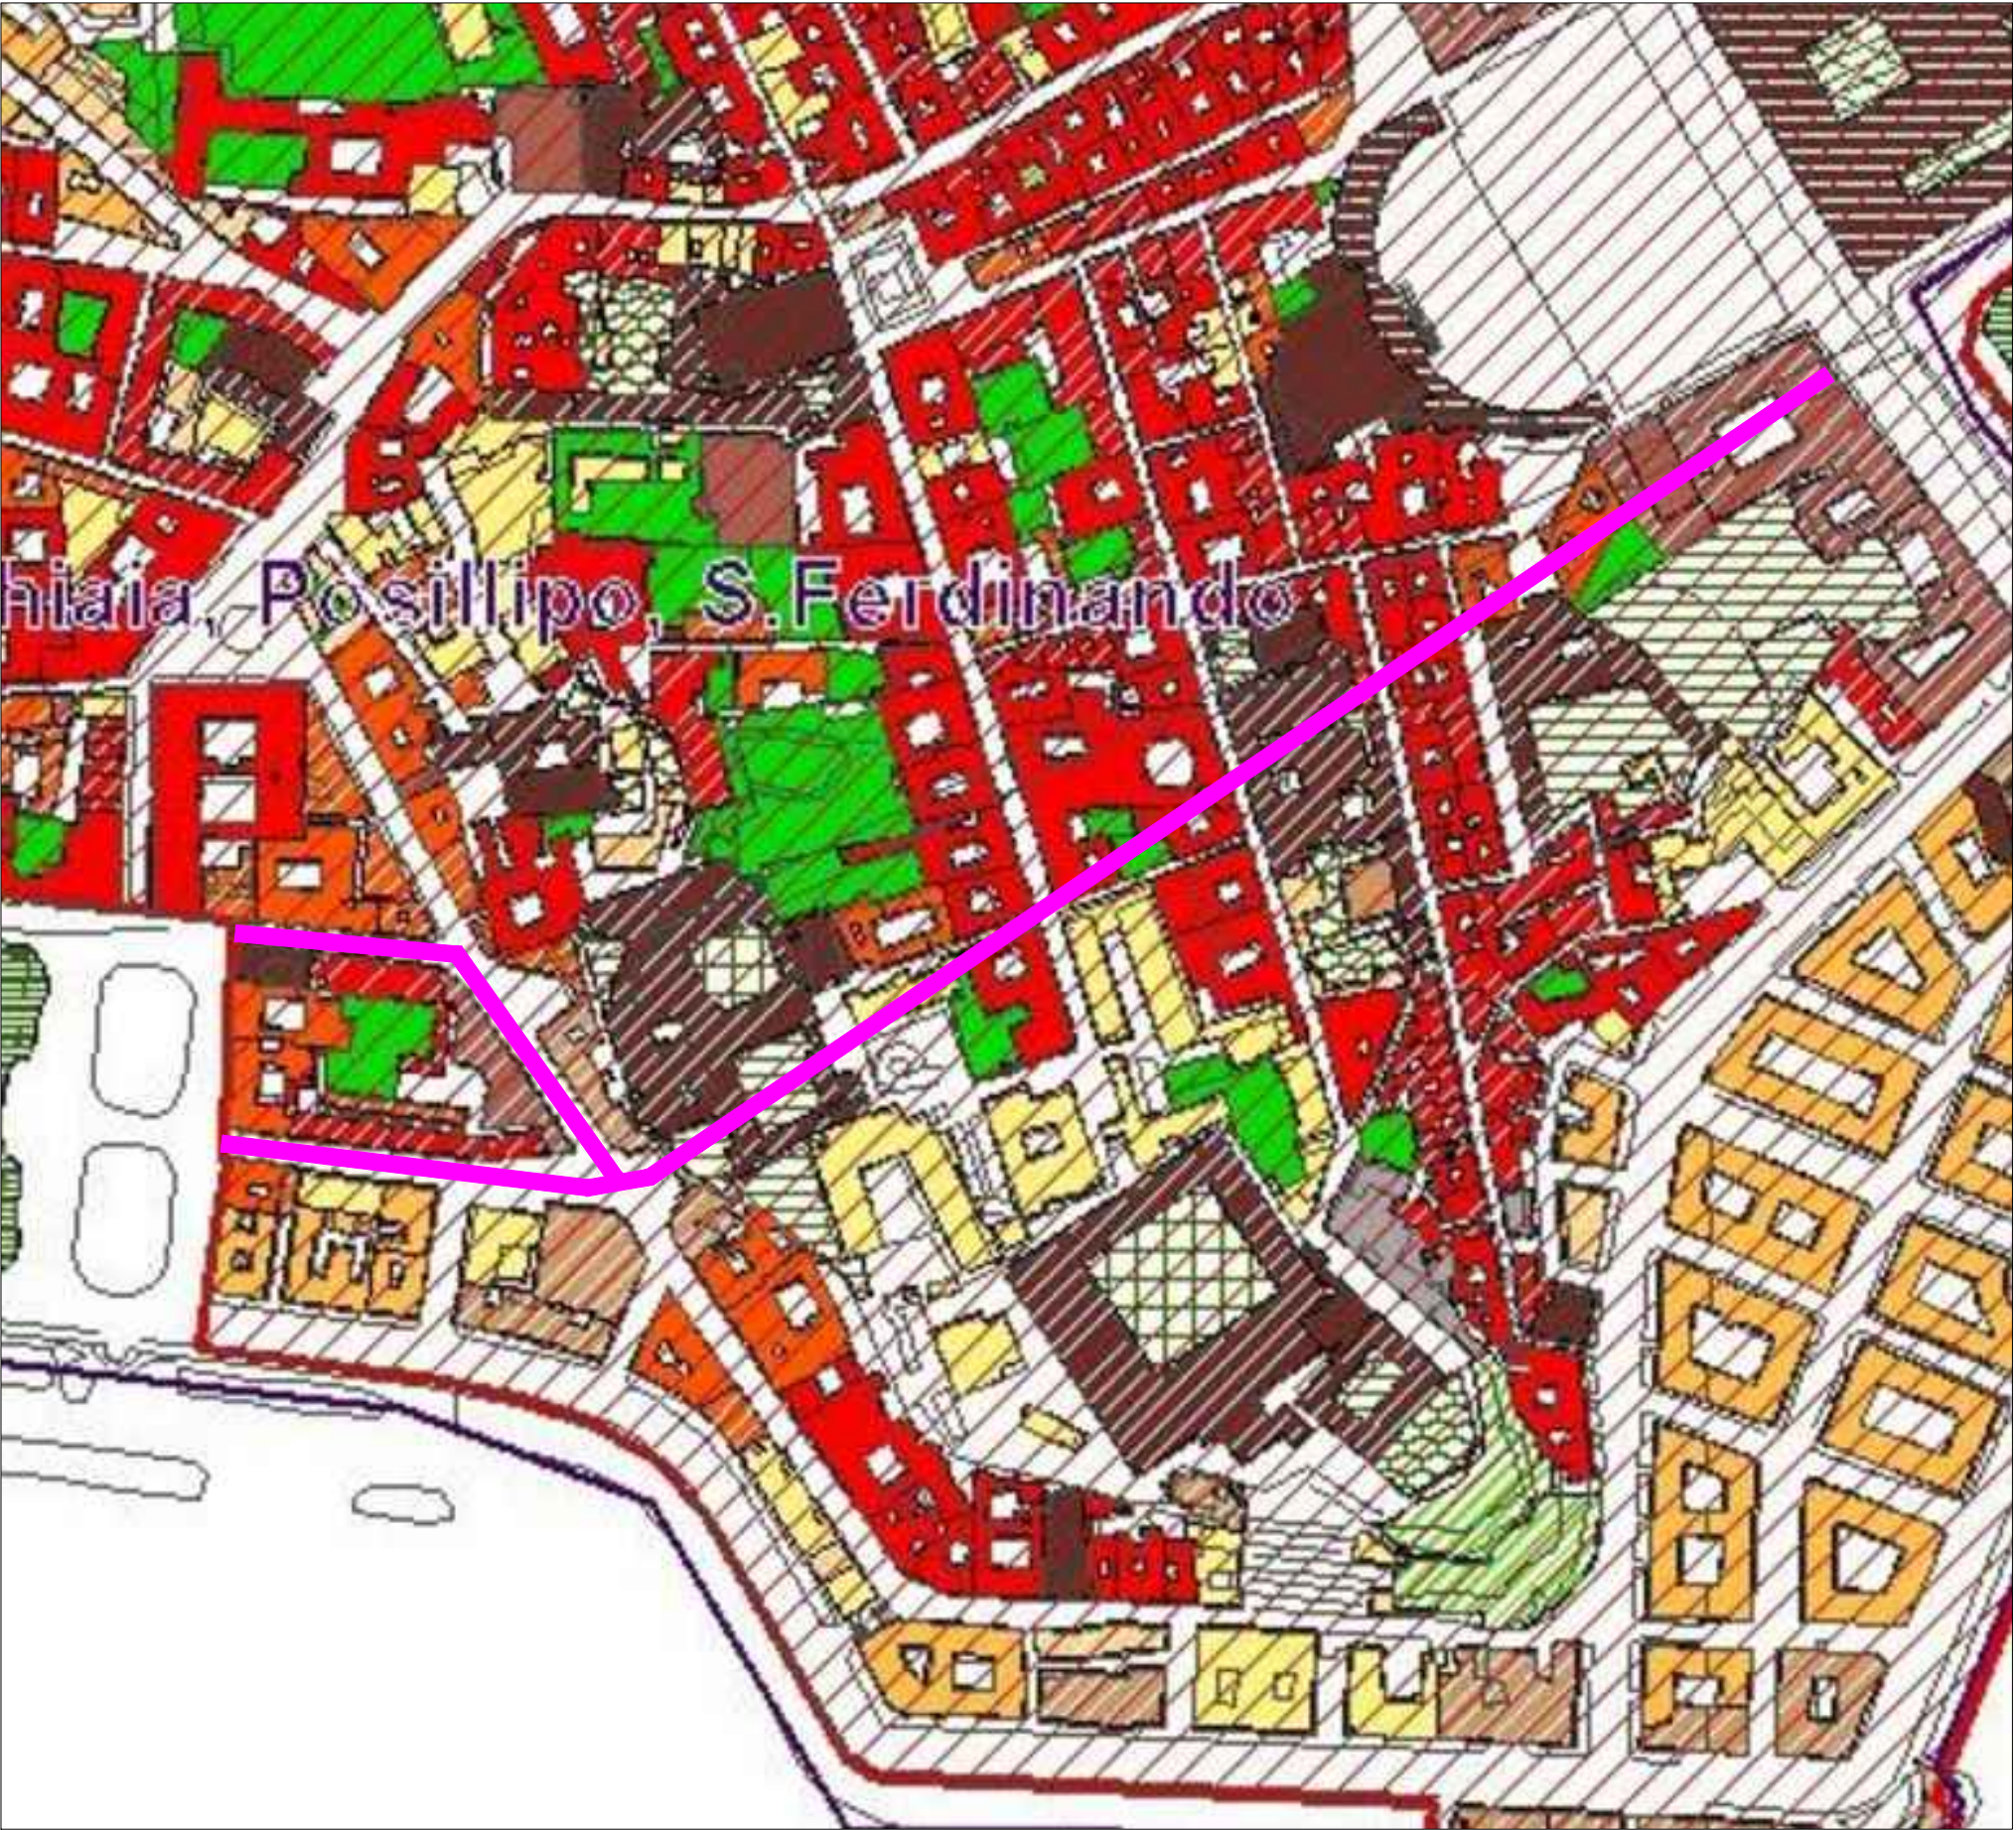

Strade di intervento