



COMUNE DI NAPOLI

PIANO PARTICOLAREGGIATO DI INIZIATIVA PRIVATA

(ai sensi dell'art.26 comma 2 lettera a) della L.R. n°16/2004 e s.m.l.)

ADEGUATO ALLE PRESCRIZIONI DELLA CONFERENZA DI SERVIZI

Area in via Nazionale delle Puglie

costituita esclusivamente dalla particella iscritta al N.C.E.U. foglio 61 part. 97

PROPONENTE:
Società Gruppo Servizi Ambienti Metropolitan s.r.l.
AMMINISTRATORE UNICO:
Anna Maria Rizzo

PROGETTISTA E COORDINATORE GENERALE DEL PUA:
arch. Fernando de Biase

CONSULENTI:
arch. Vincenzo Veneziano
gen. Francesco Romano

**STATO DI FATTO DEL TERRITORIO CON
INDICAZIONE INIZIATIVE IN CORSO**
(con stralcio del PUA adottato per l'ambito 43)


TAV.6

SCALA 1:4.000

APRILE 2012

AVV. ING. TAV.6_01_urbanistica.dwg

DATA DI EMISSIONE: 10/1

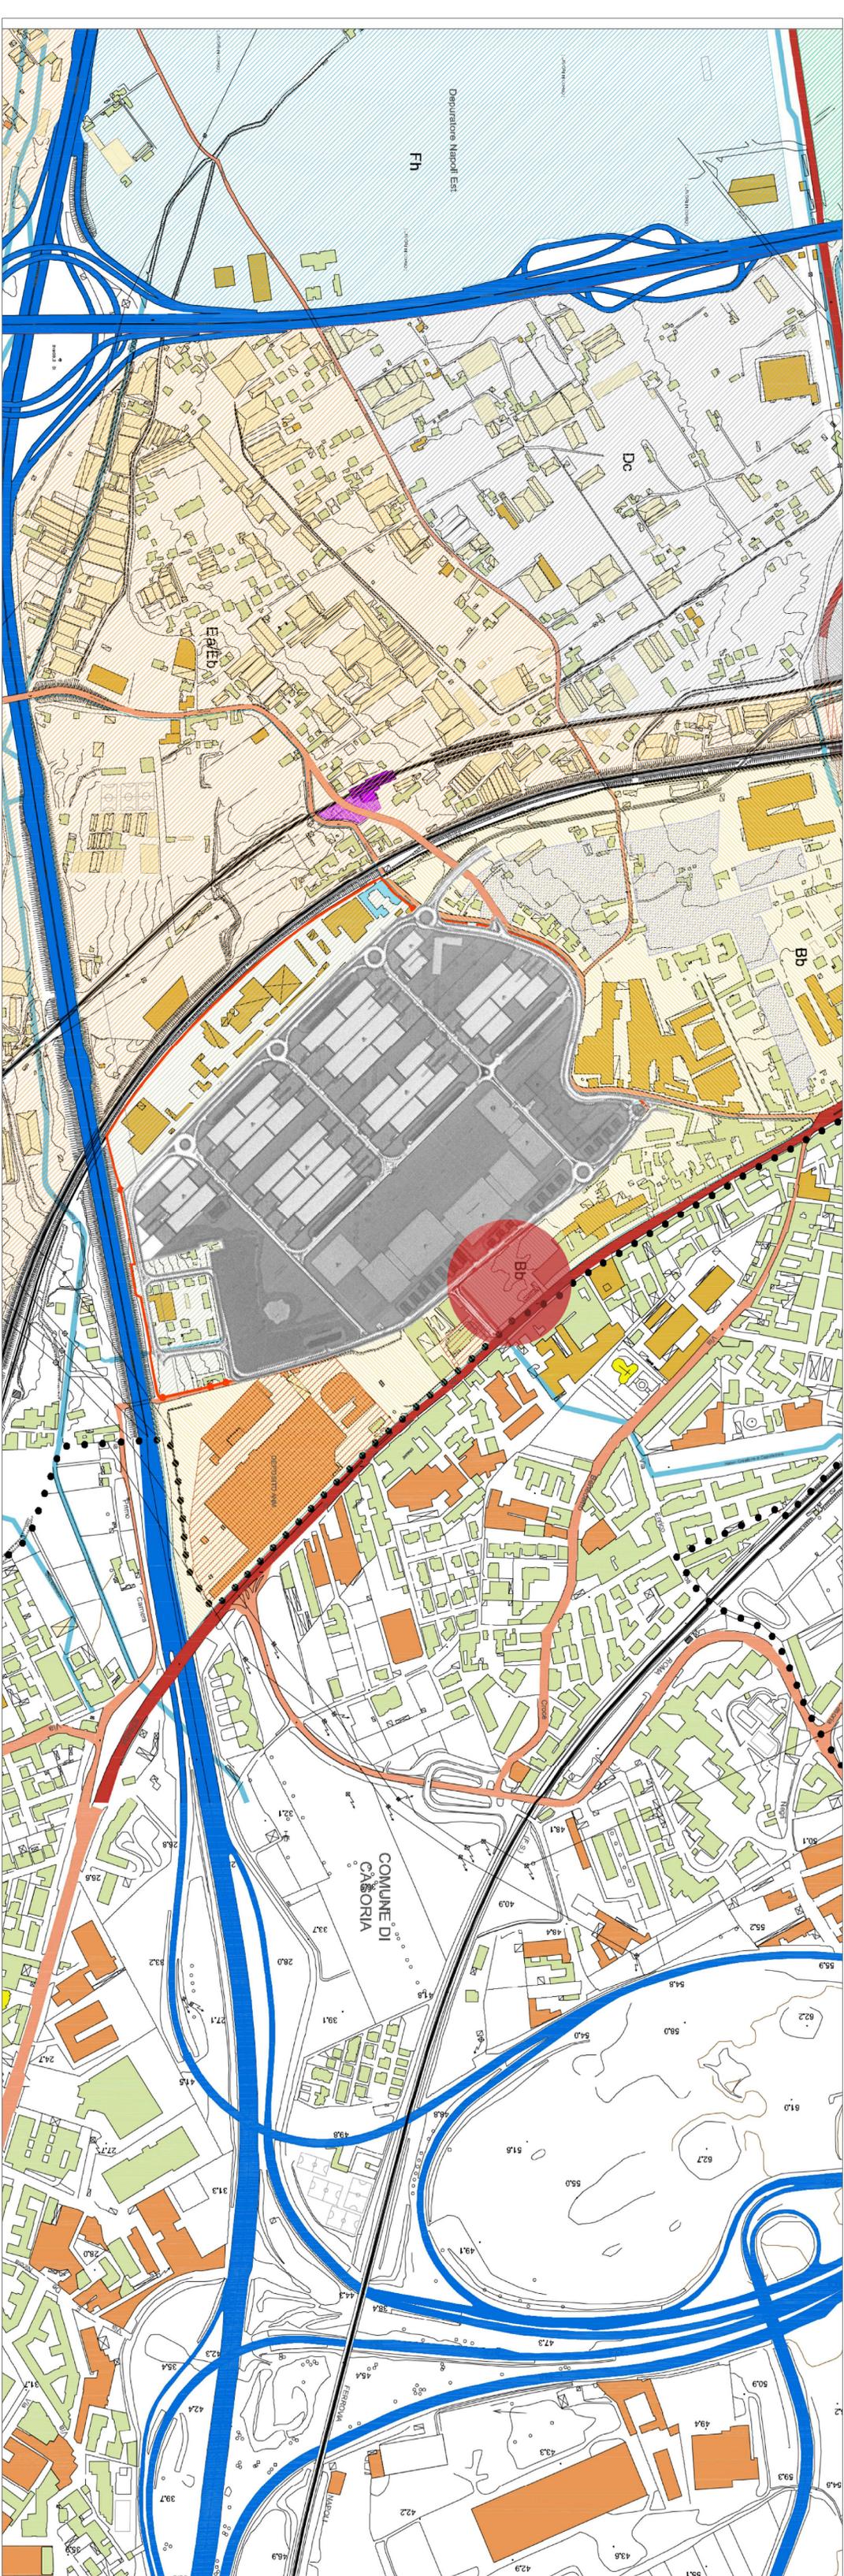

LEGENDA

ZONIZZAZIONE EX VARIANTI GENERALE PRG.

- ZONE EaEb
- ZONA Bb
- ZONA Dc
- ZONA Dc
- ZONA Dc
- ZONA Dc
- ZONA G

VINCOLI E CONFINI

- AREA D'INTERVENTO
- CONFINI COMUNALI
- VINCULO EX DM 4098/00
- VINCULO ARCHEOLOGICO
- INIZIATIVE IN CORSO
- PERIMETRO AMBITO 43 (ZONA Dc)

INFRASTRUTTURE

- AUTOSTRADA
- FERROVIA
- VIABILITA' PRIVATA
- VIABILITA' SECONDARIA
- STAZIONE METROLINEA 3
- STAZIONE METROLINEA 3
- COLLETTORE FOGNARIO
- AMBITO 43: PUA BOTTEGHELLE ADOTTATO

DESTINAZIONI D'USO

- PRODUZIONE DI BENI
- PRODUZIONE DI SERVIZI/COMMERCIALE
- SERRE/CAMPANIONI AGRICOLI
- RESIDENZA
- EDIFICI DI OLTO
- SERVIZI PUBBLICI ESISTENTI
- SPAZI PUBBLICI ESISTENTI
- SEDE DI ONG PER ASSISTENZA BAMBINI AFFETTIVAMIS
- IMMOBILI REPERITI DA DESTINARE A SPAZI PUBBLICI

nota: 19 presente Tavola è uno stralcio della tav.02 del PUA Ambito 43 adottato