



KEY PLAN

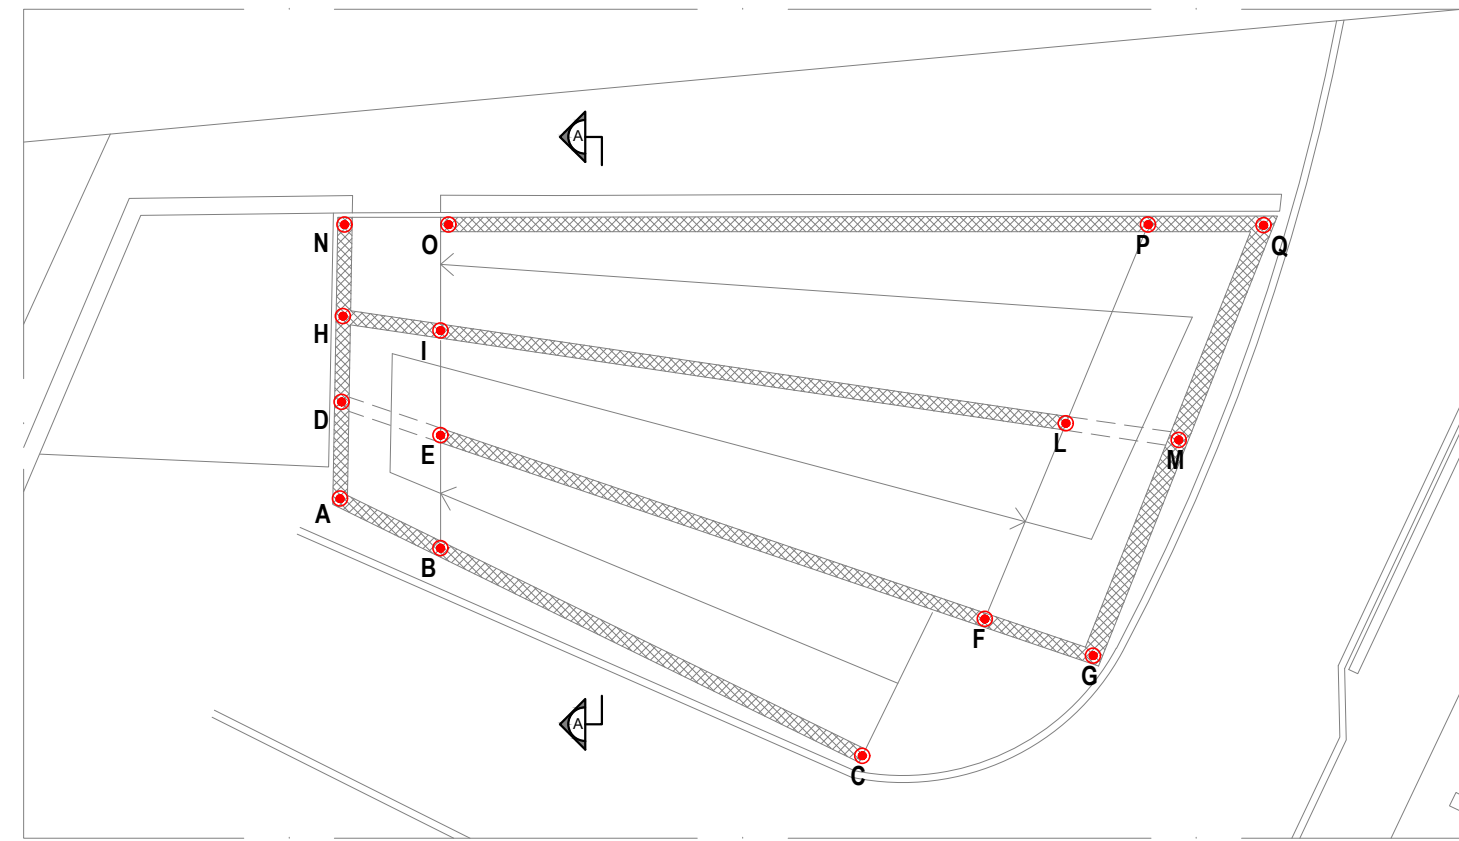

DETTAGLIO COPRIFERRI

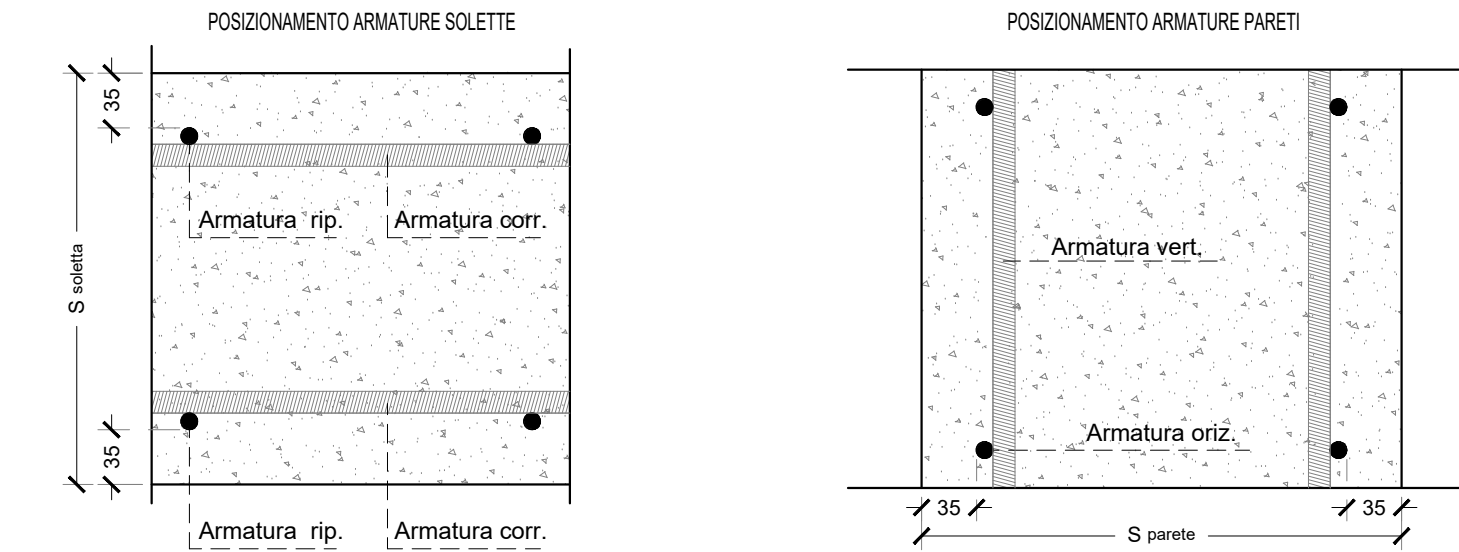

LEGENDA MATERIALI

MAGRONE:
Calcestruzzo: C12/15
ELEVAZIONE E FONDAZIONE:
Calcestruzzo: C32/40 - XC4 - S4 - Dmax= 16 mm - A/C=0.60
Copriferro minimo: 35 mm
ADDITIVI: a discrezione della D.L.L. in relazione alle condizioni climatiche presenti in fase di getto.
BARRE DI ARMATURA:
Acciaio: B450C (5<Ø<10 B450A)

COMUNE DI NAPOLI
AREA TRASFORMAZIONE DEL TERRITORIO
SERVIZIO EDILIZIA RESIDENZIALE PUBBLICA E NUOVA CENTRALITÀ

Completamento del Programma di riqualificazione
di cui al contratto di Quartiere II di Pianura
LOTTO 1: Parco Falcone e Borsellino - Via E. Torricelli



PROGETTO ESECUTIVO

PROGETTO

VIABILITÀ - Progetto - Connessione della cultura
Allineamenti pareti - Scala 1:50


- ☐ DESCRITTIVI
☐ STRUTTURALI
☐ ECONOMICI

- ☒ ARCHITETTONICI
☐ IMPIANTISTICI
☐ SICUREZZA

DATA	OGGETTO	APPROVAZIONE	ELABORATO
00	Luglio 2021	Prima emissione (Progetto definitivo approvato con D.D. 008 del 29/09/2021)	N. 2196


PIANTA FONDAZIONI

Scala 1:50

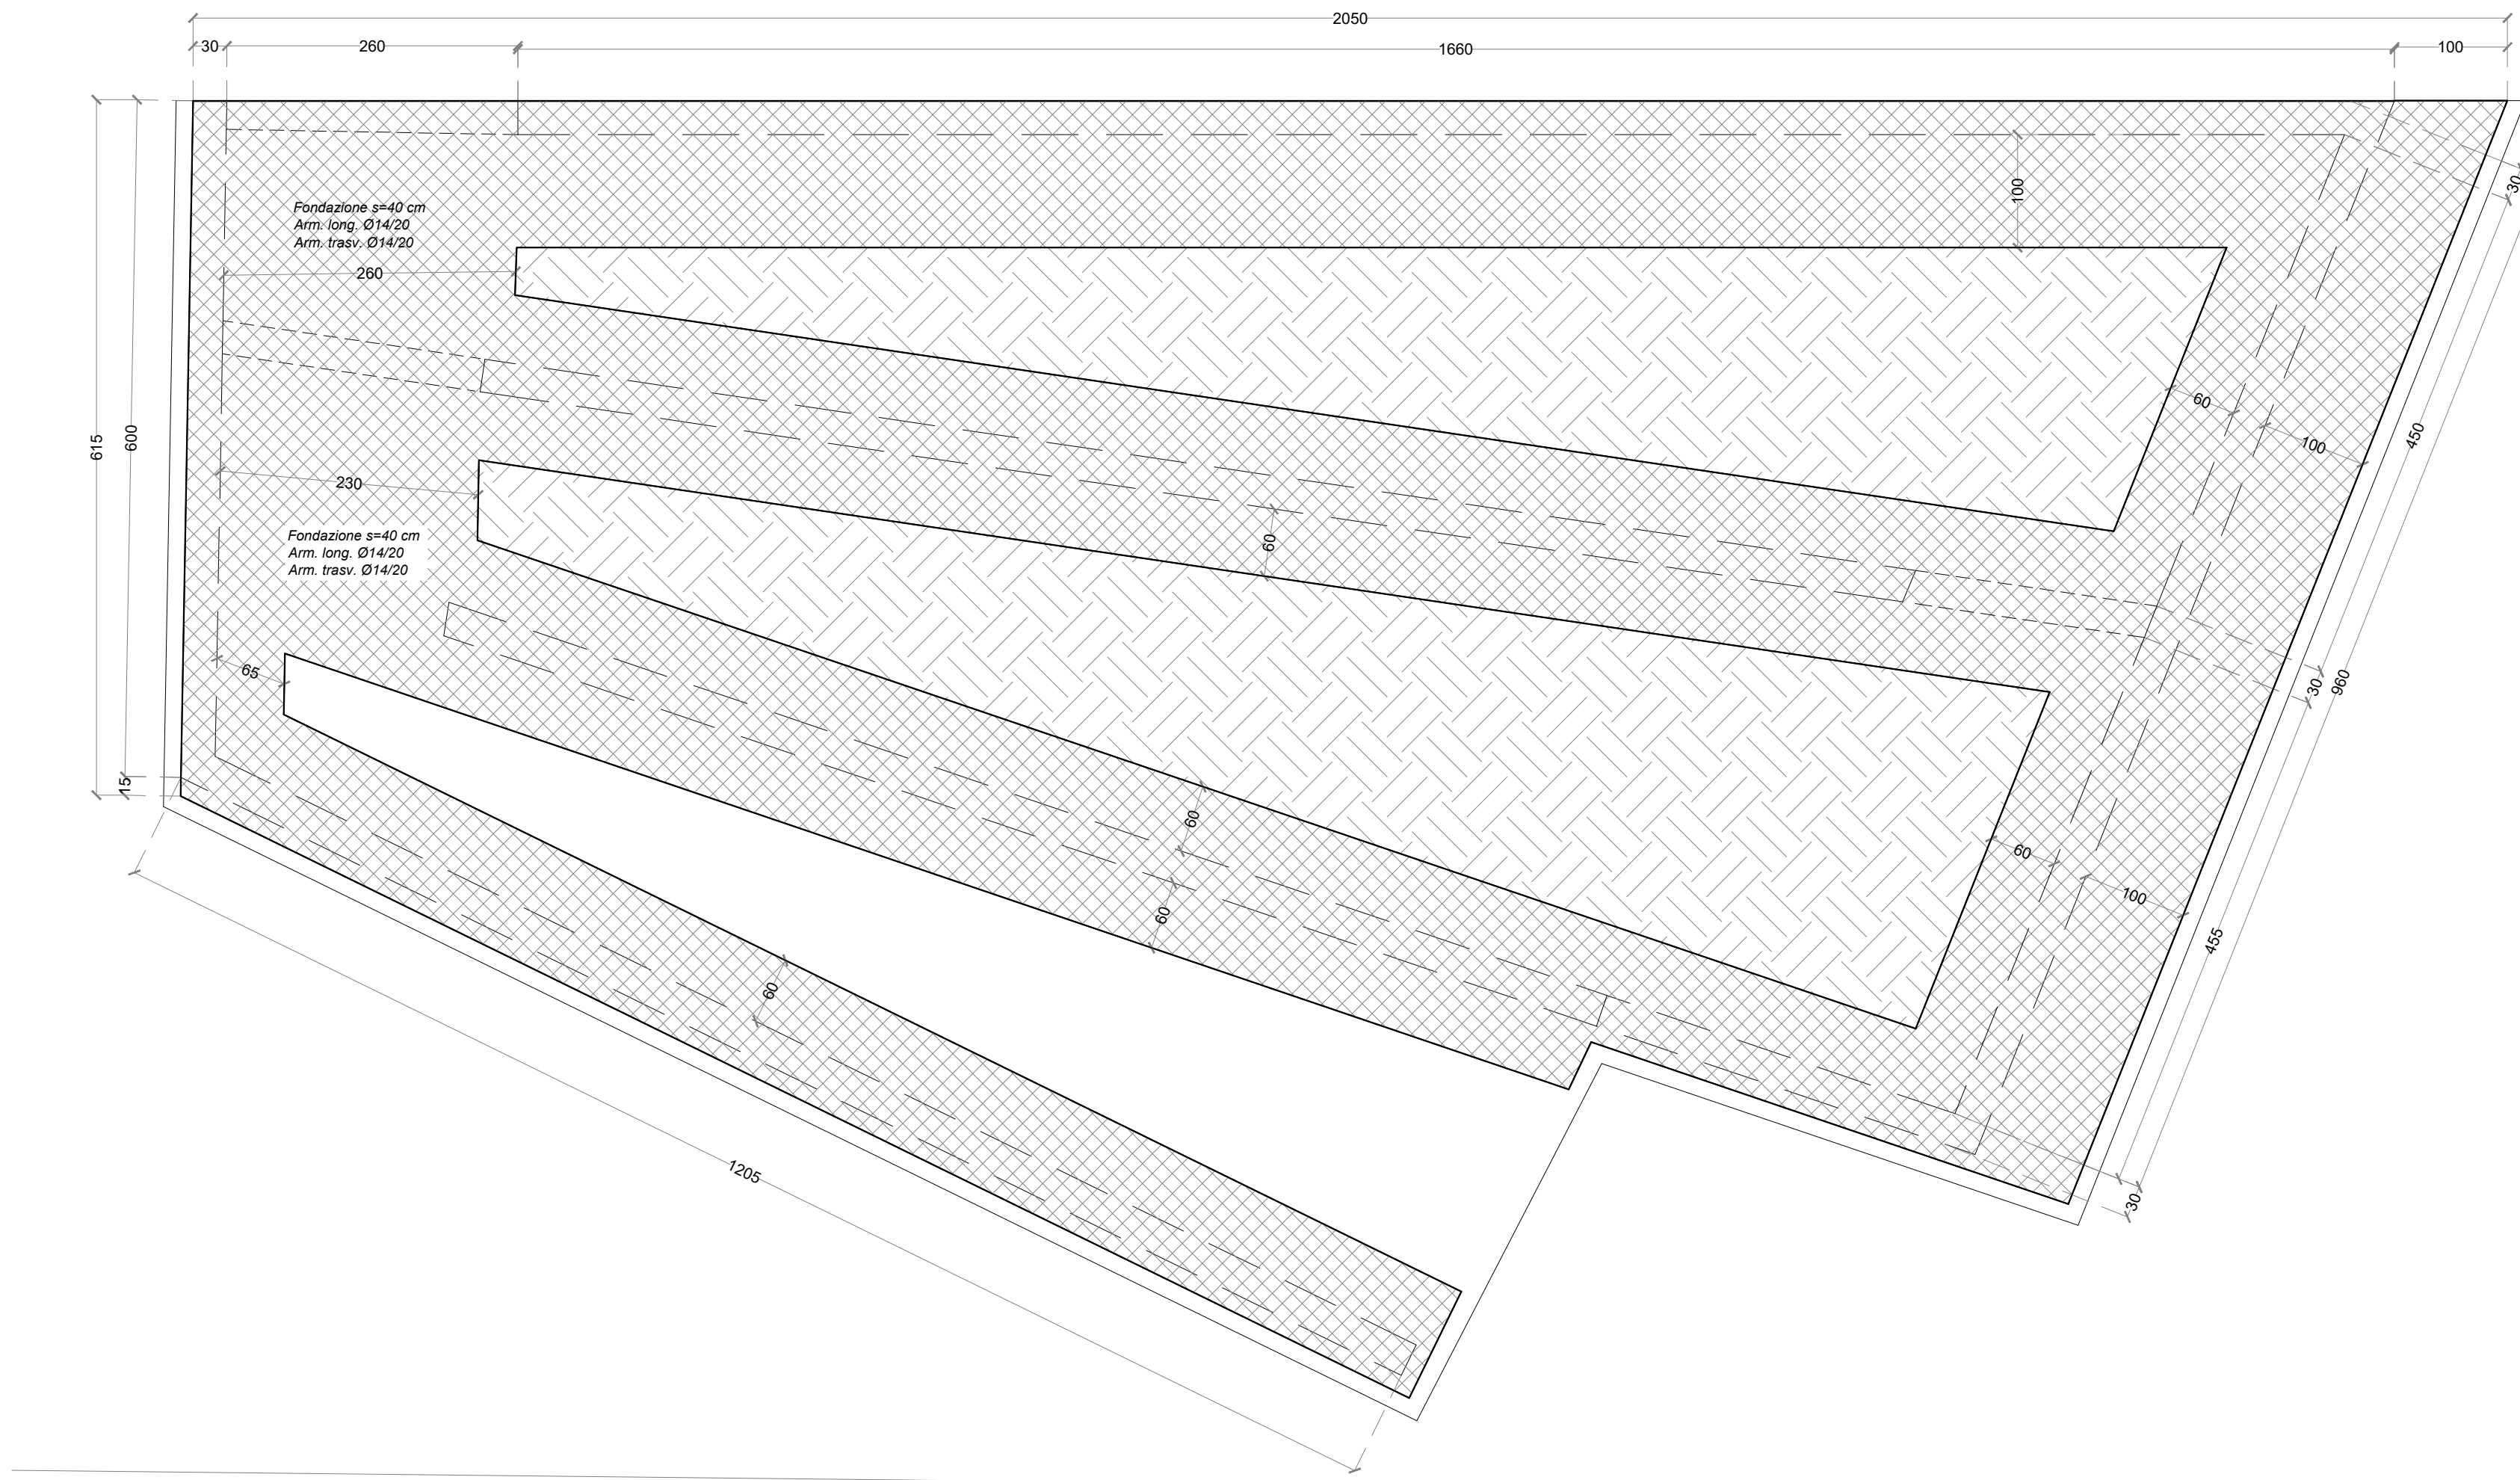


VISTA DALL'ALTO RAMPA

Scala 1:50

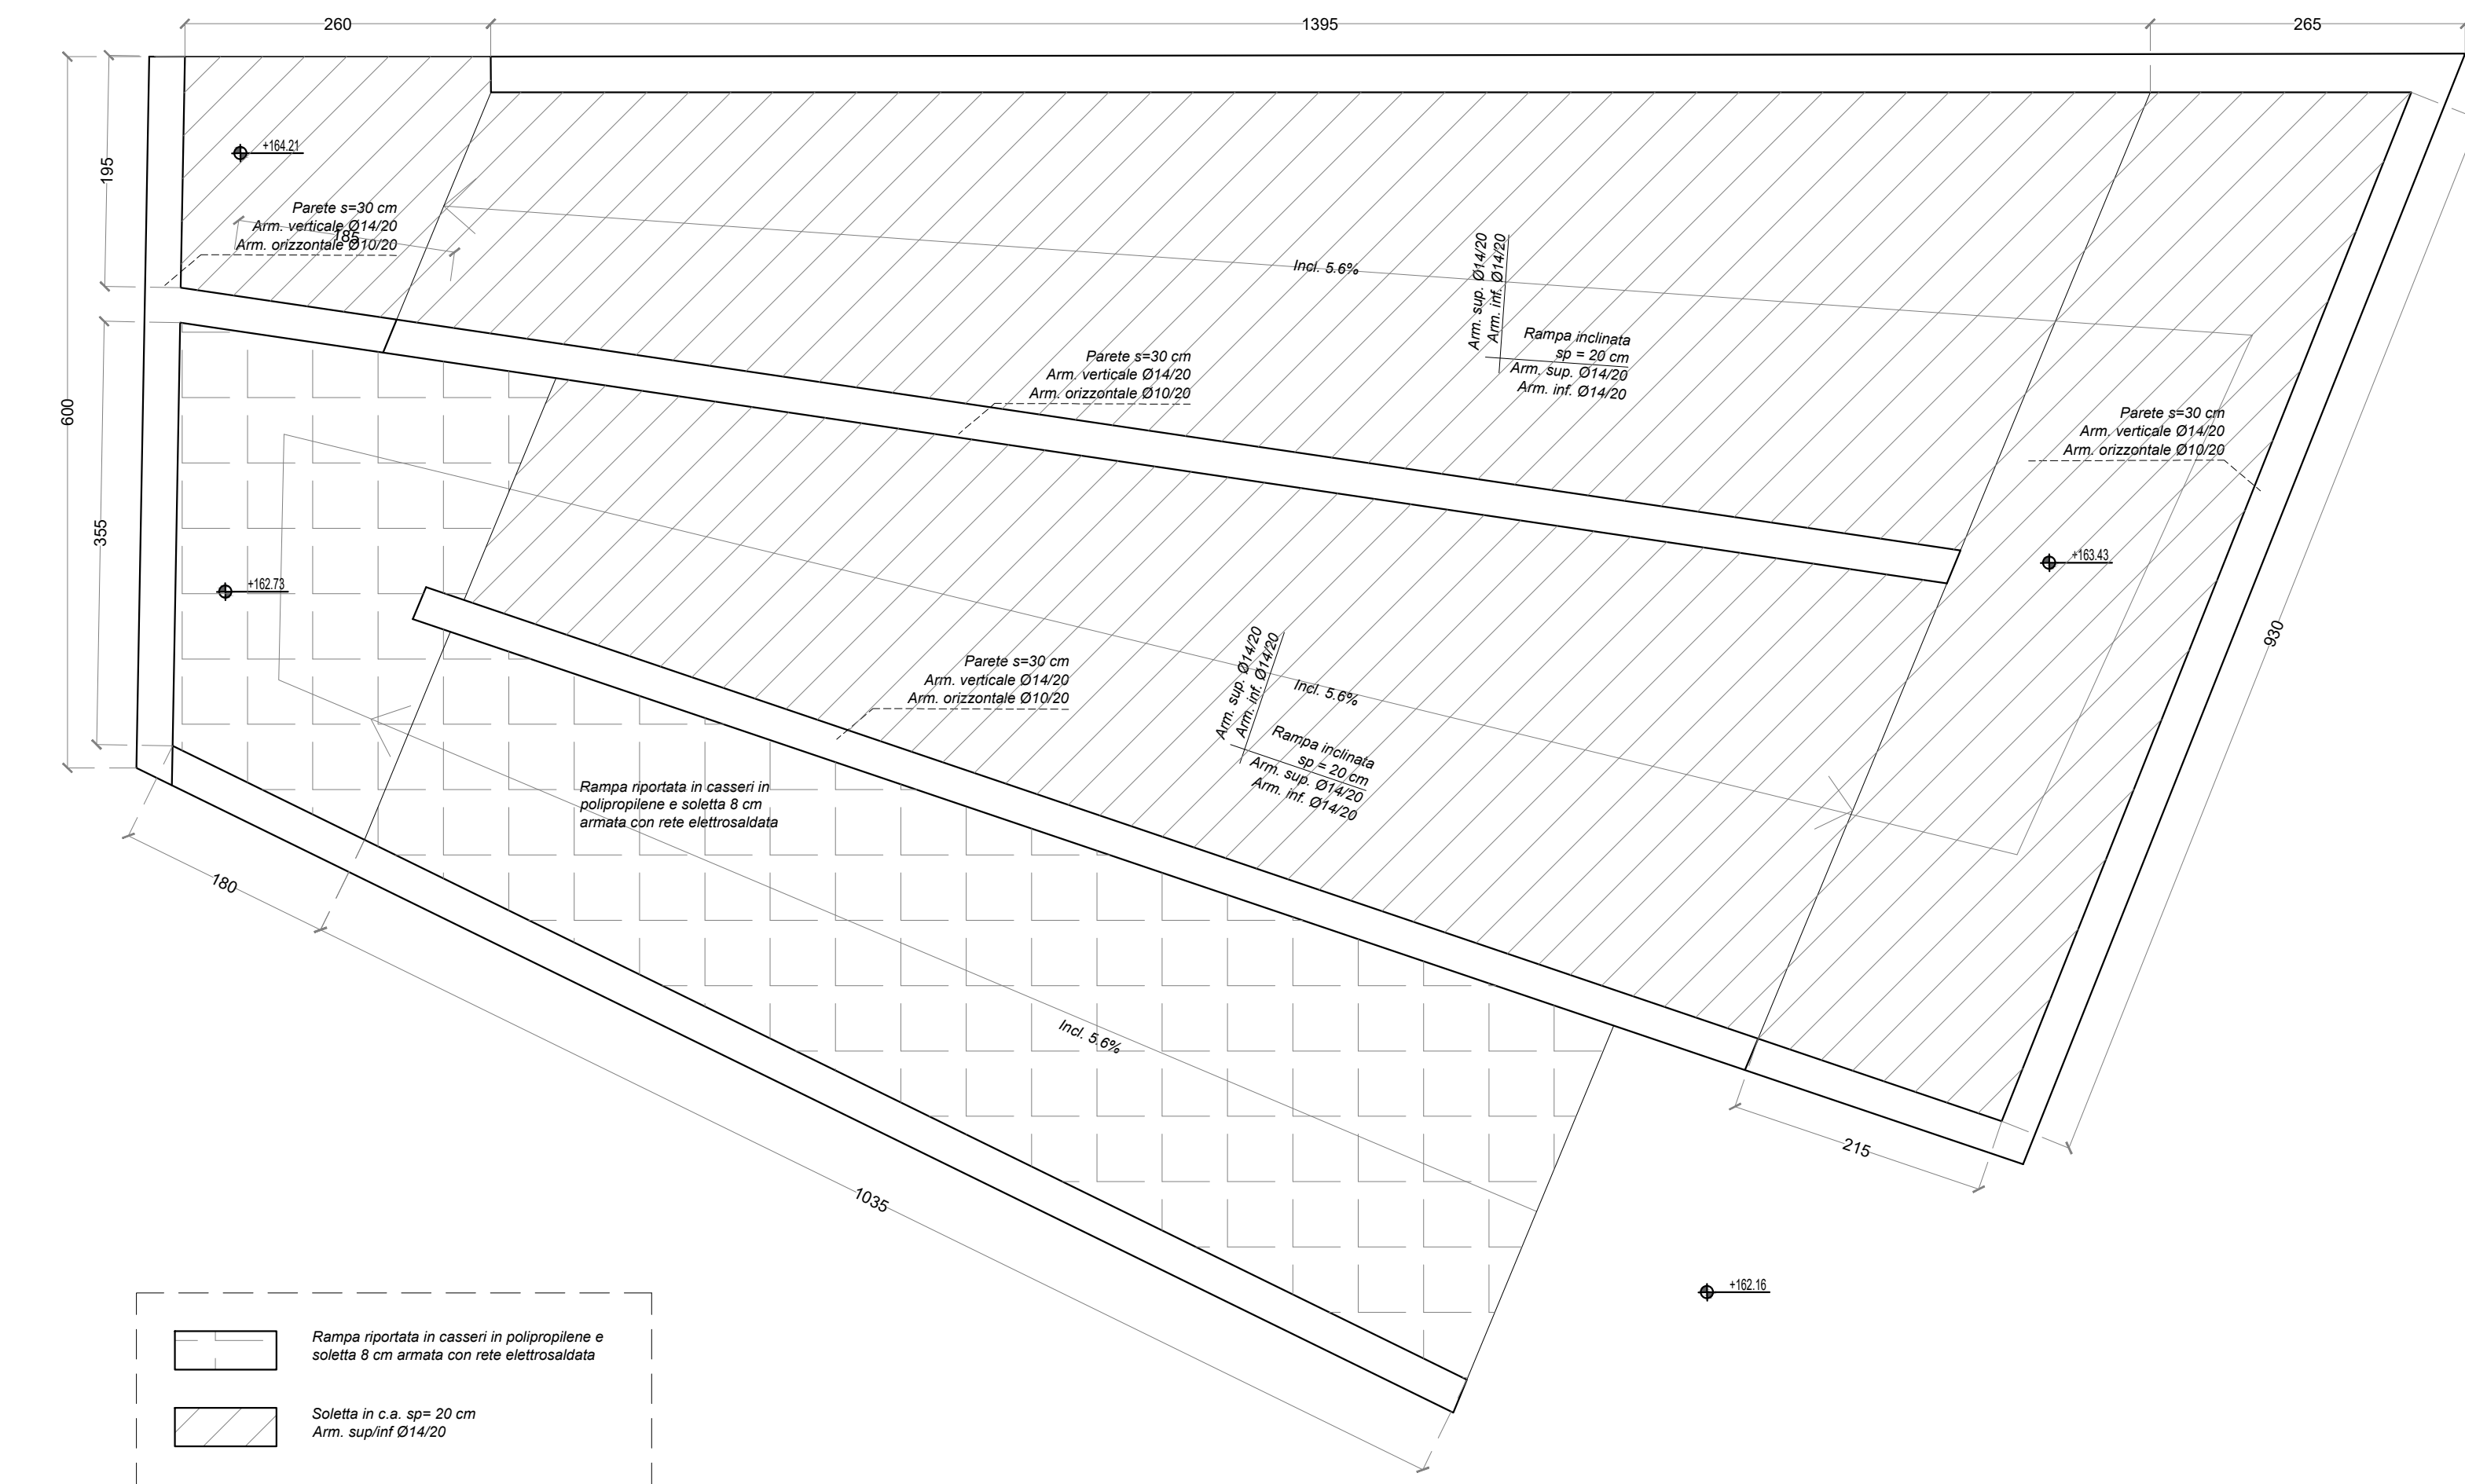


ALLINEAMENTO A-B-C - PARETE 30 cm

Scala 1:50

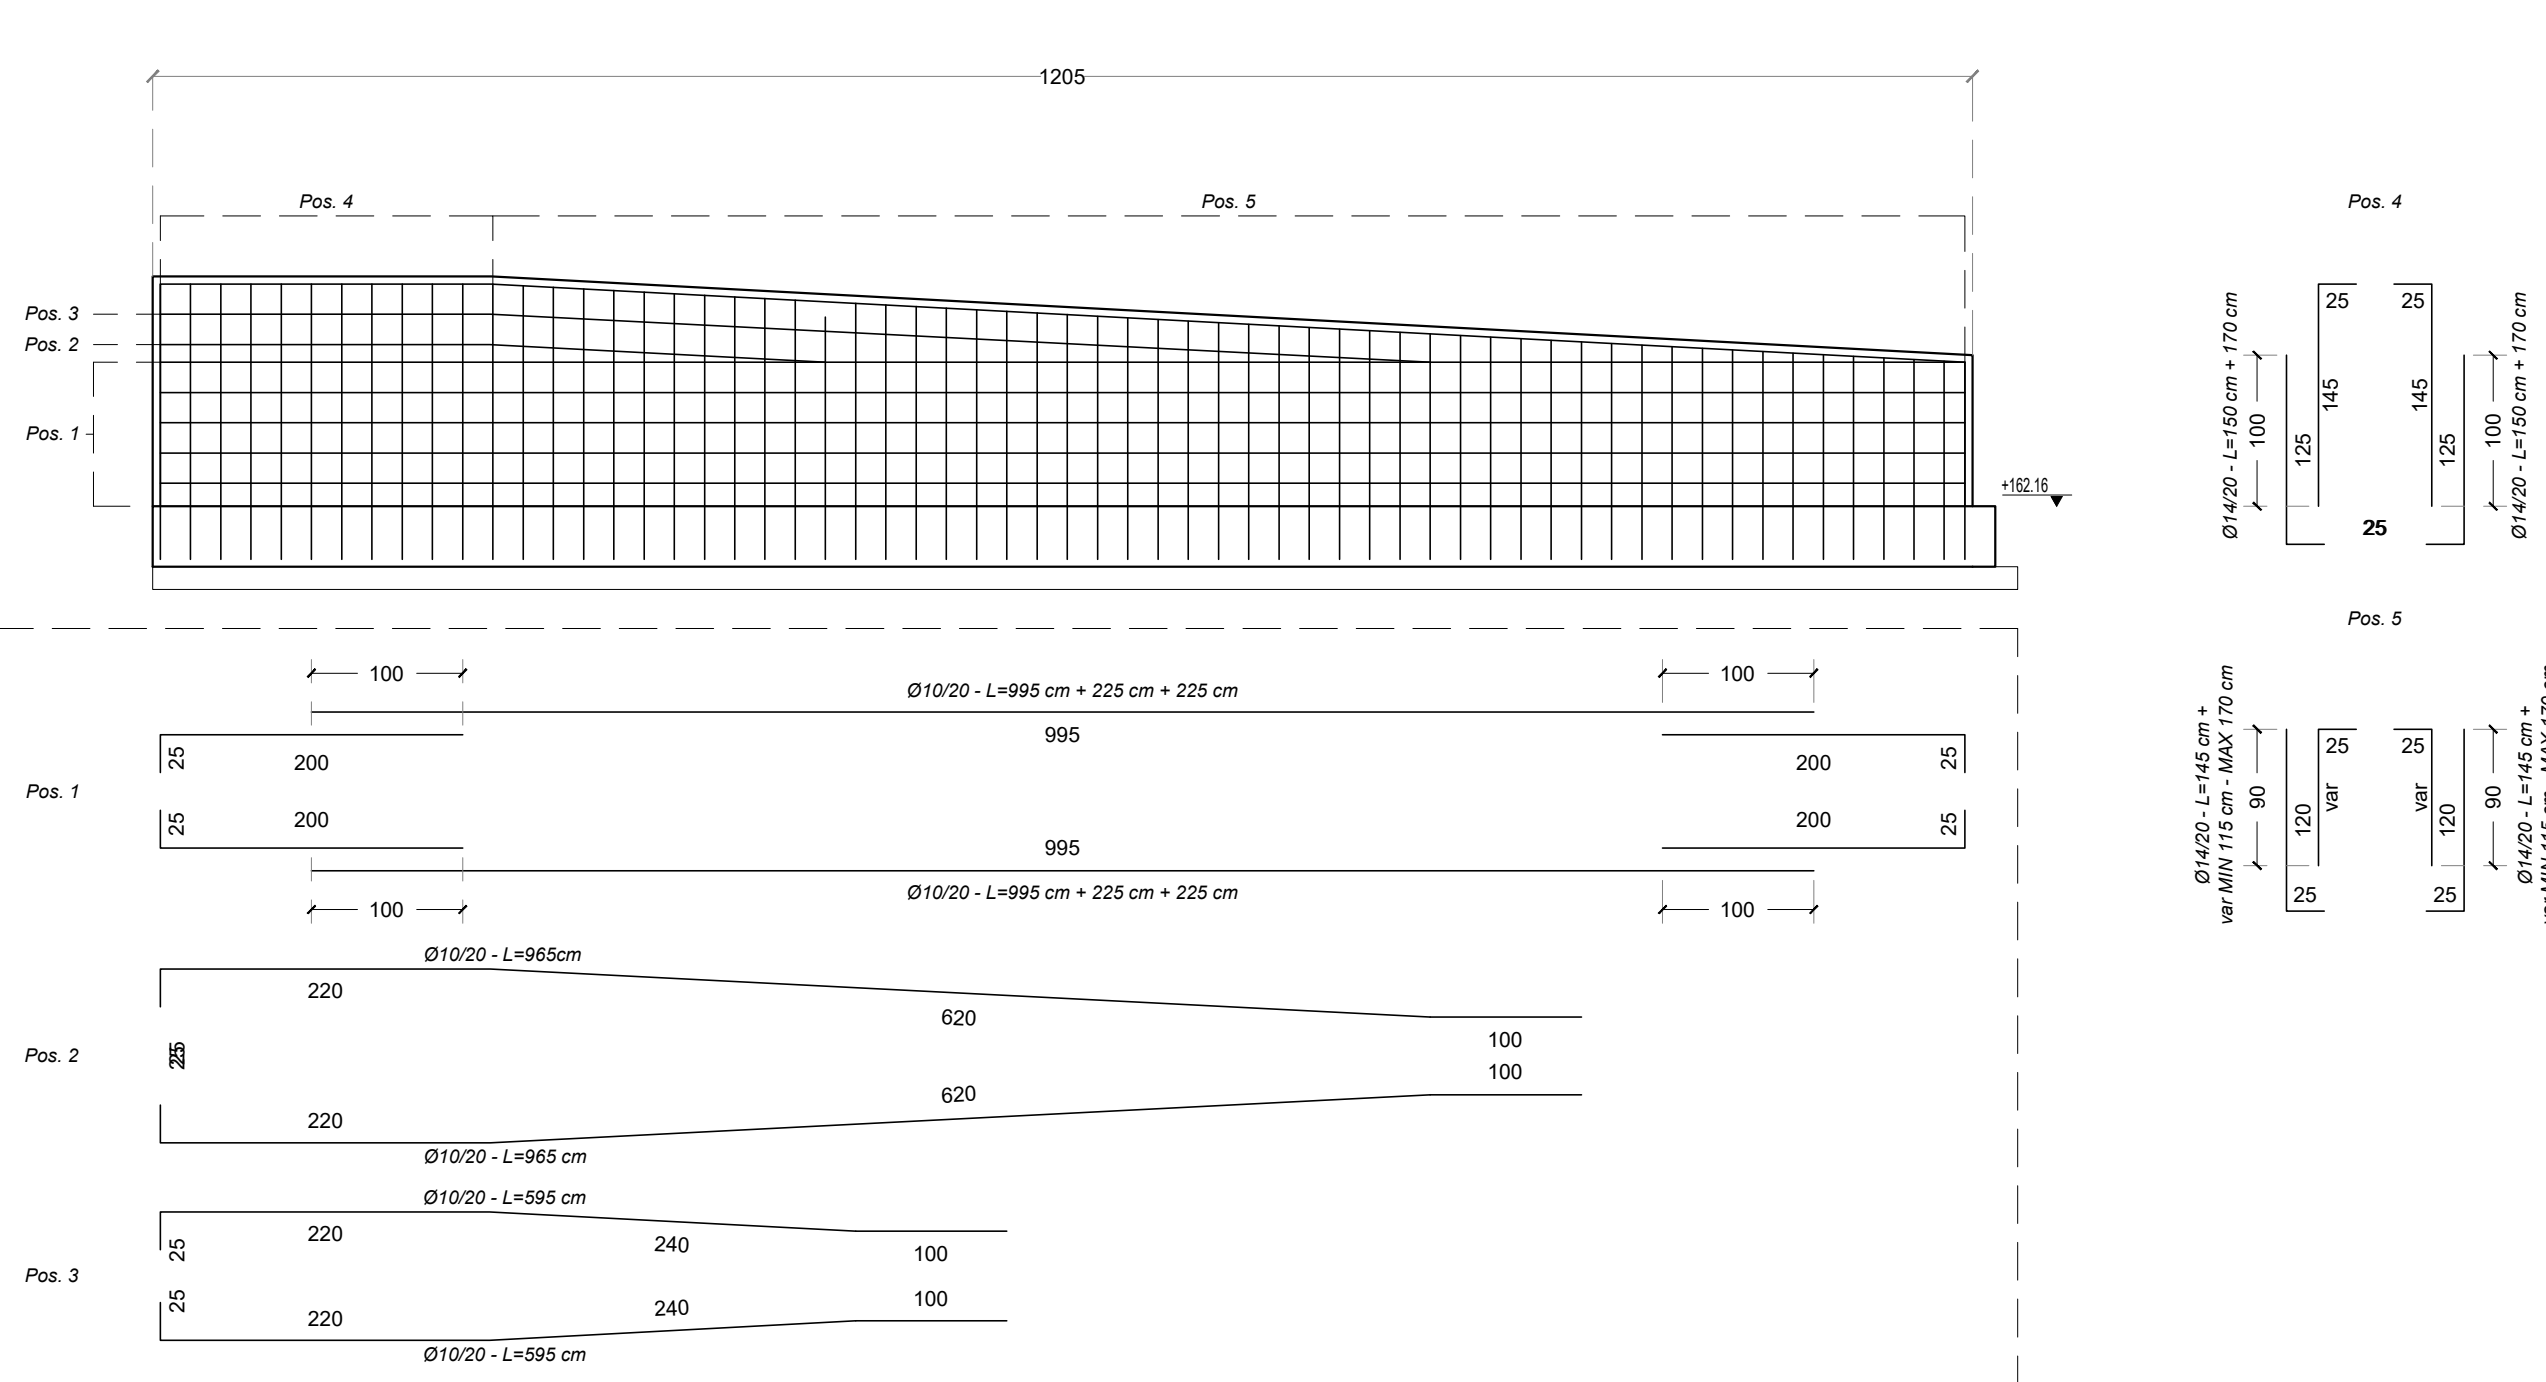


ALLINEAMENTO D-E-F-G - PARETE 30 cm

Scala 1:50

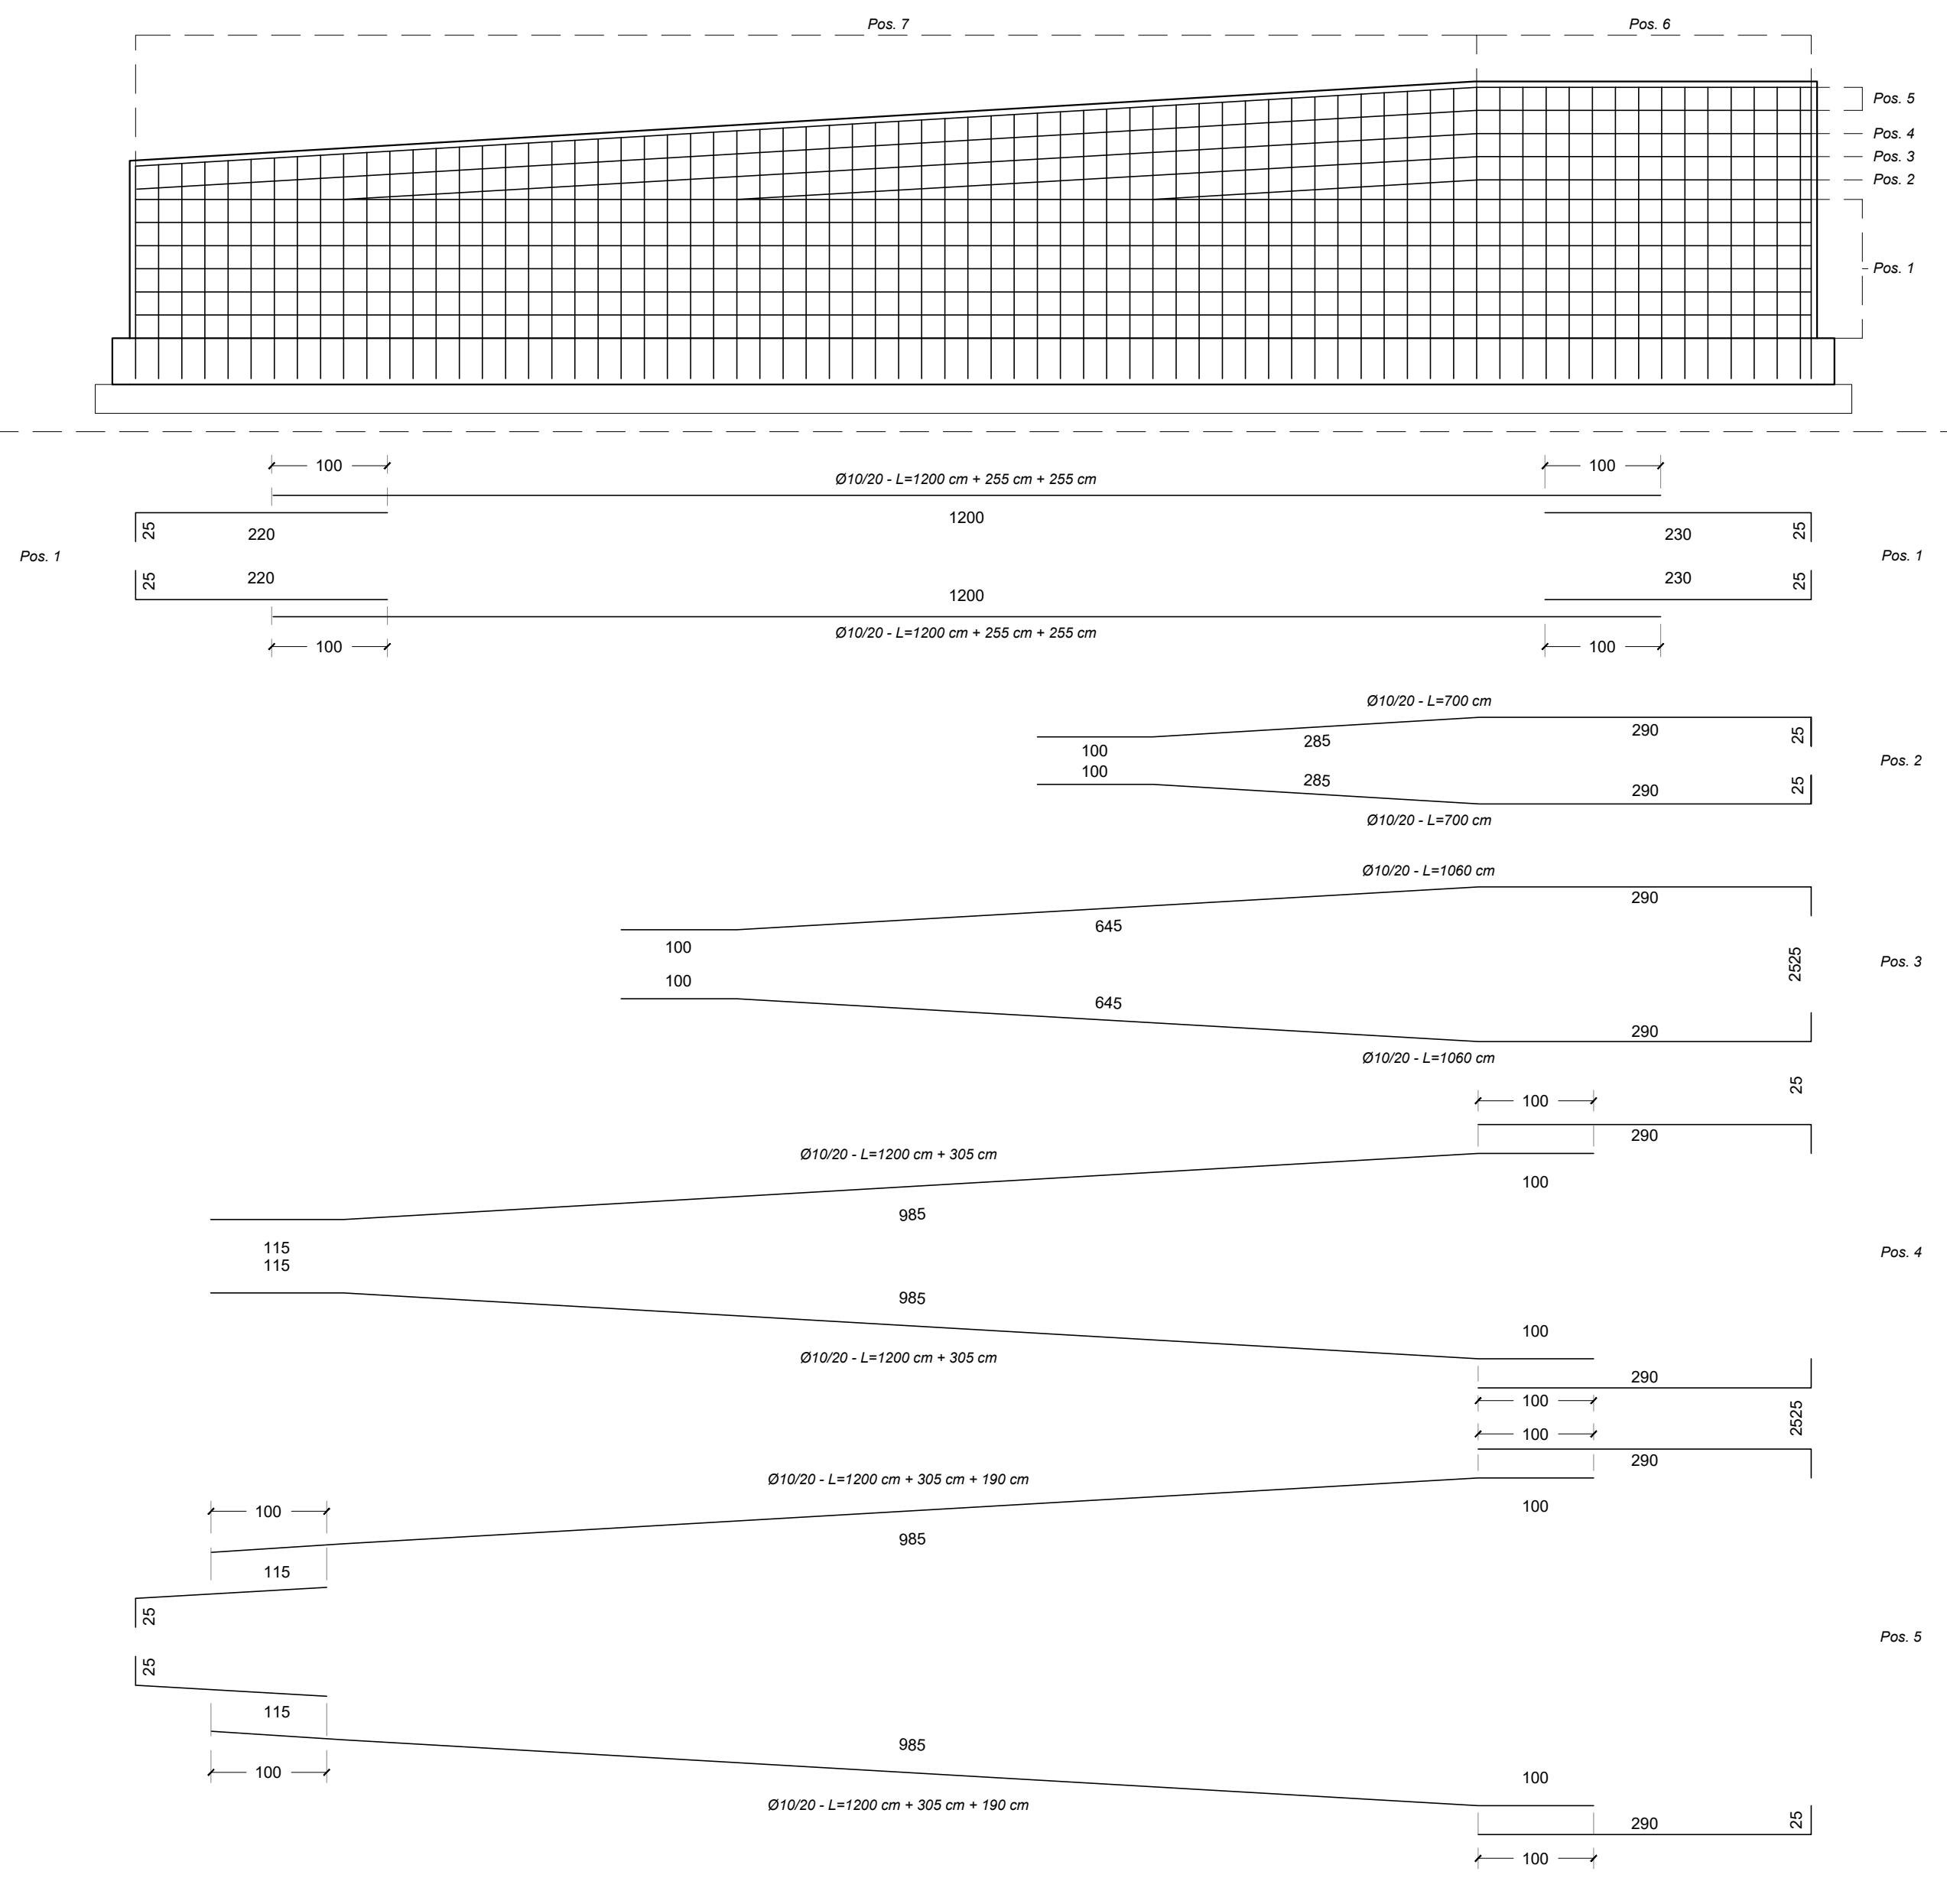


ALLINEAMENTO N-O-P-Q - PARETE 30 cm

Scala 1:50

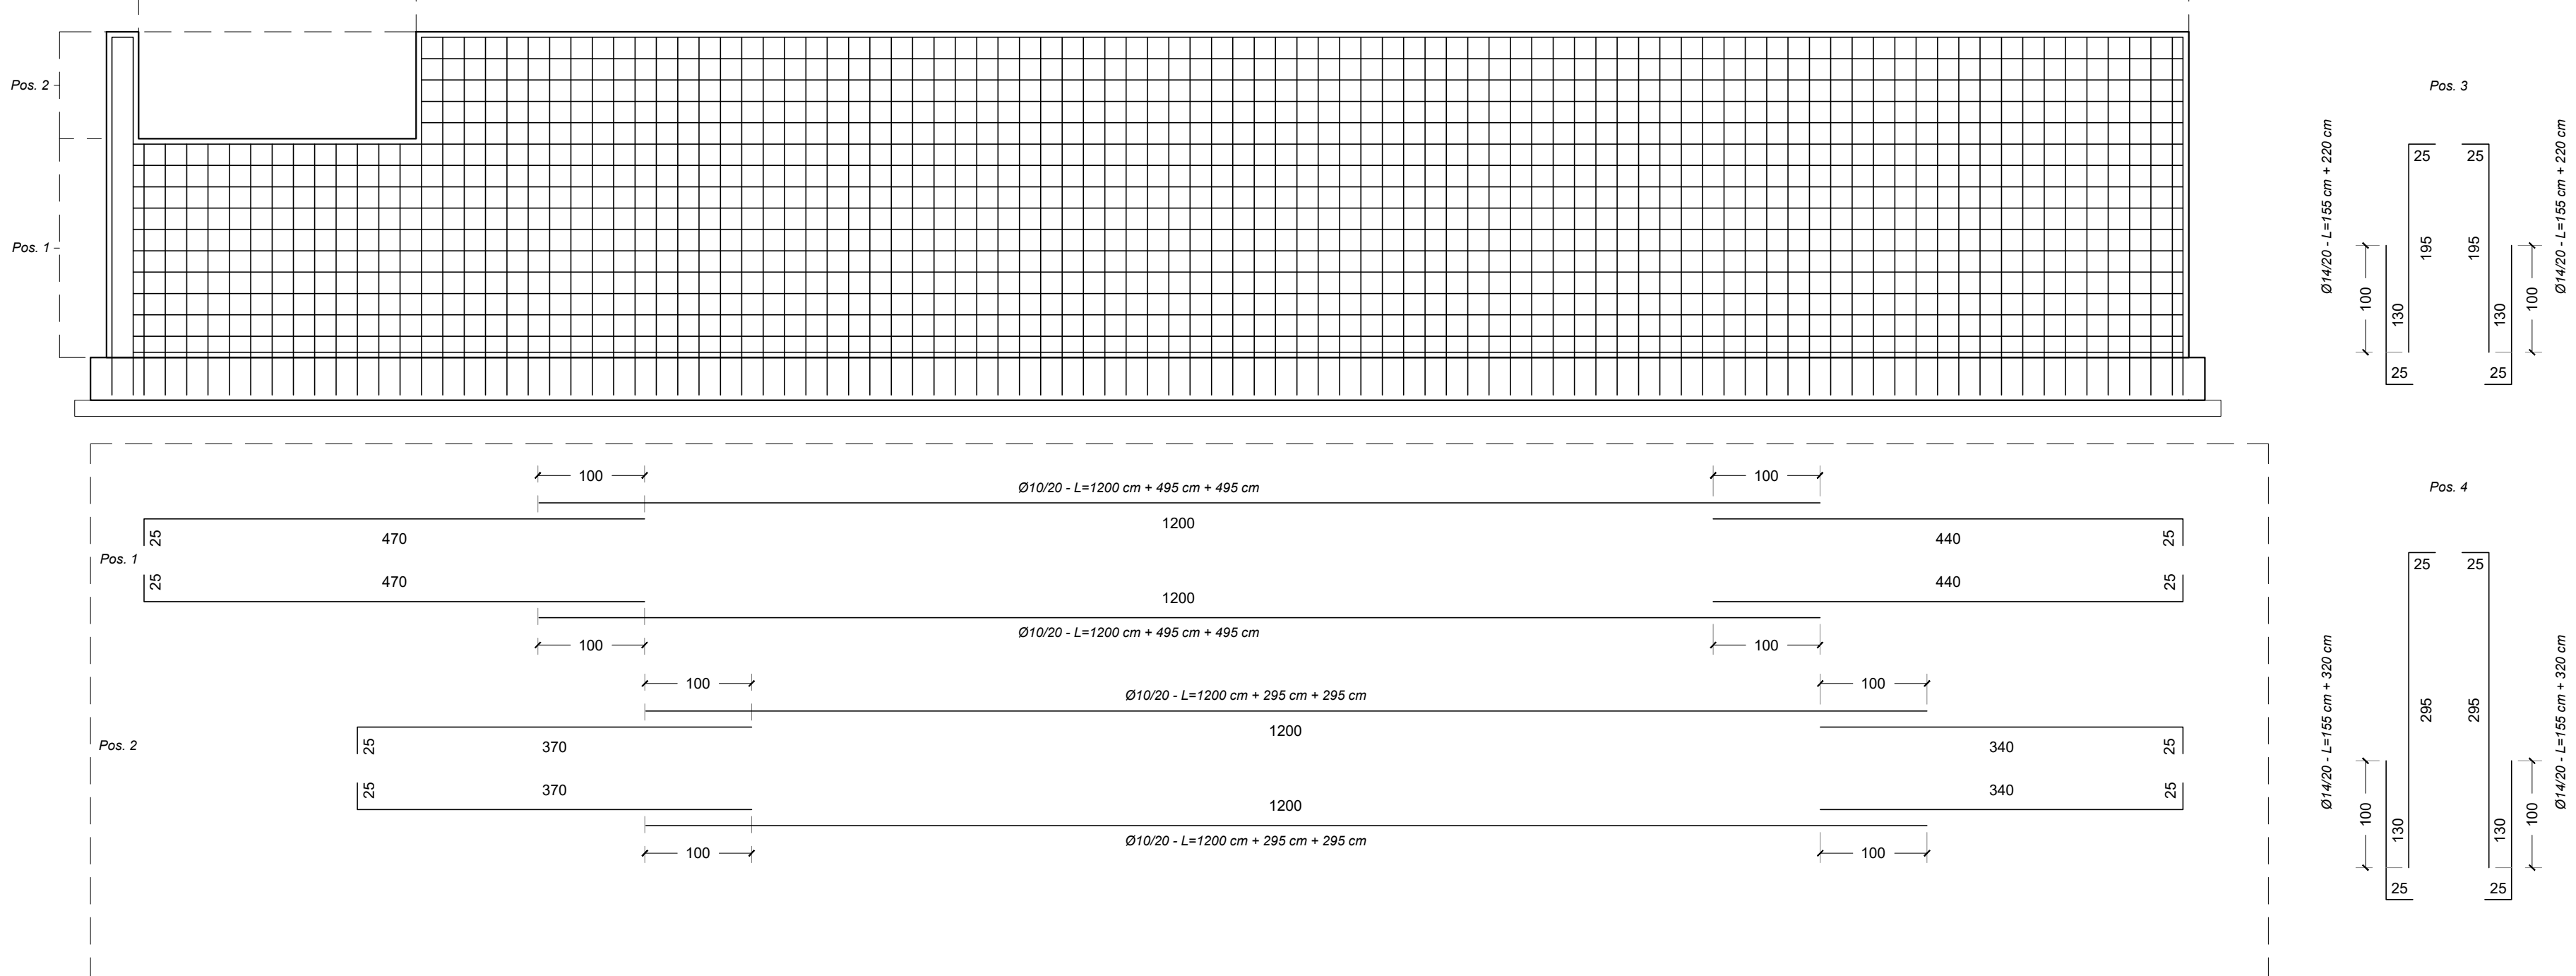


ALLINEAMENTO H-I-L-M - PARETE 30 cm

Scala 1:50

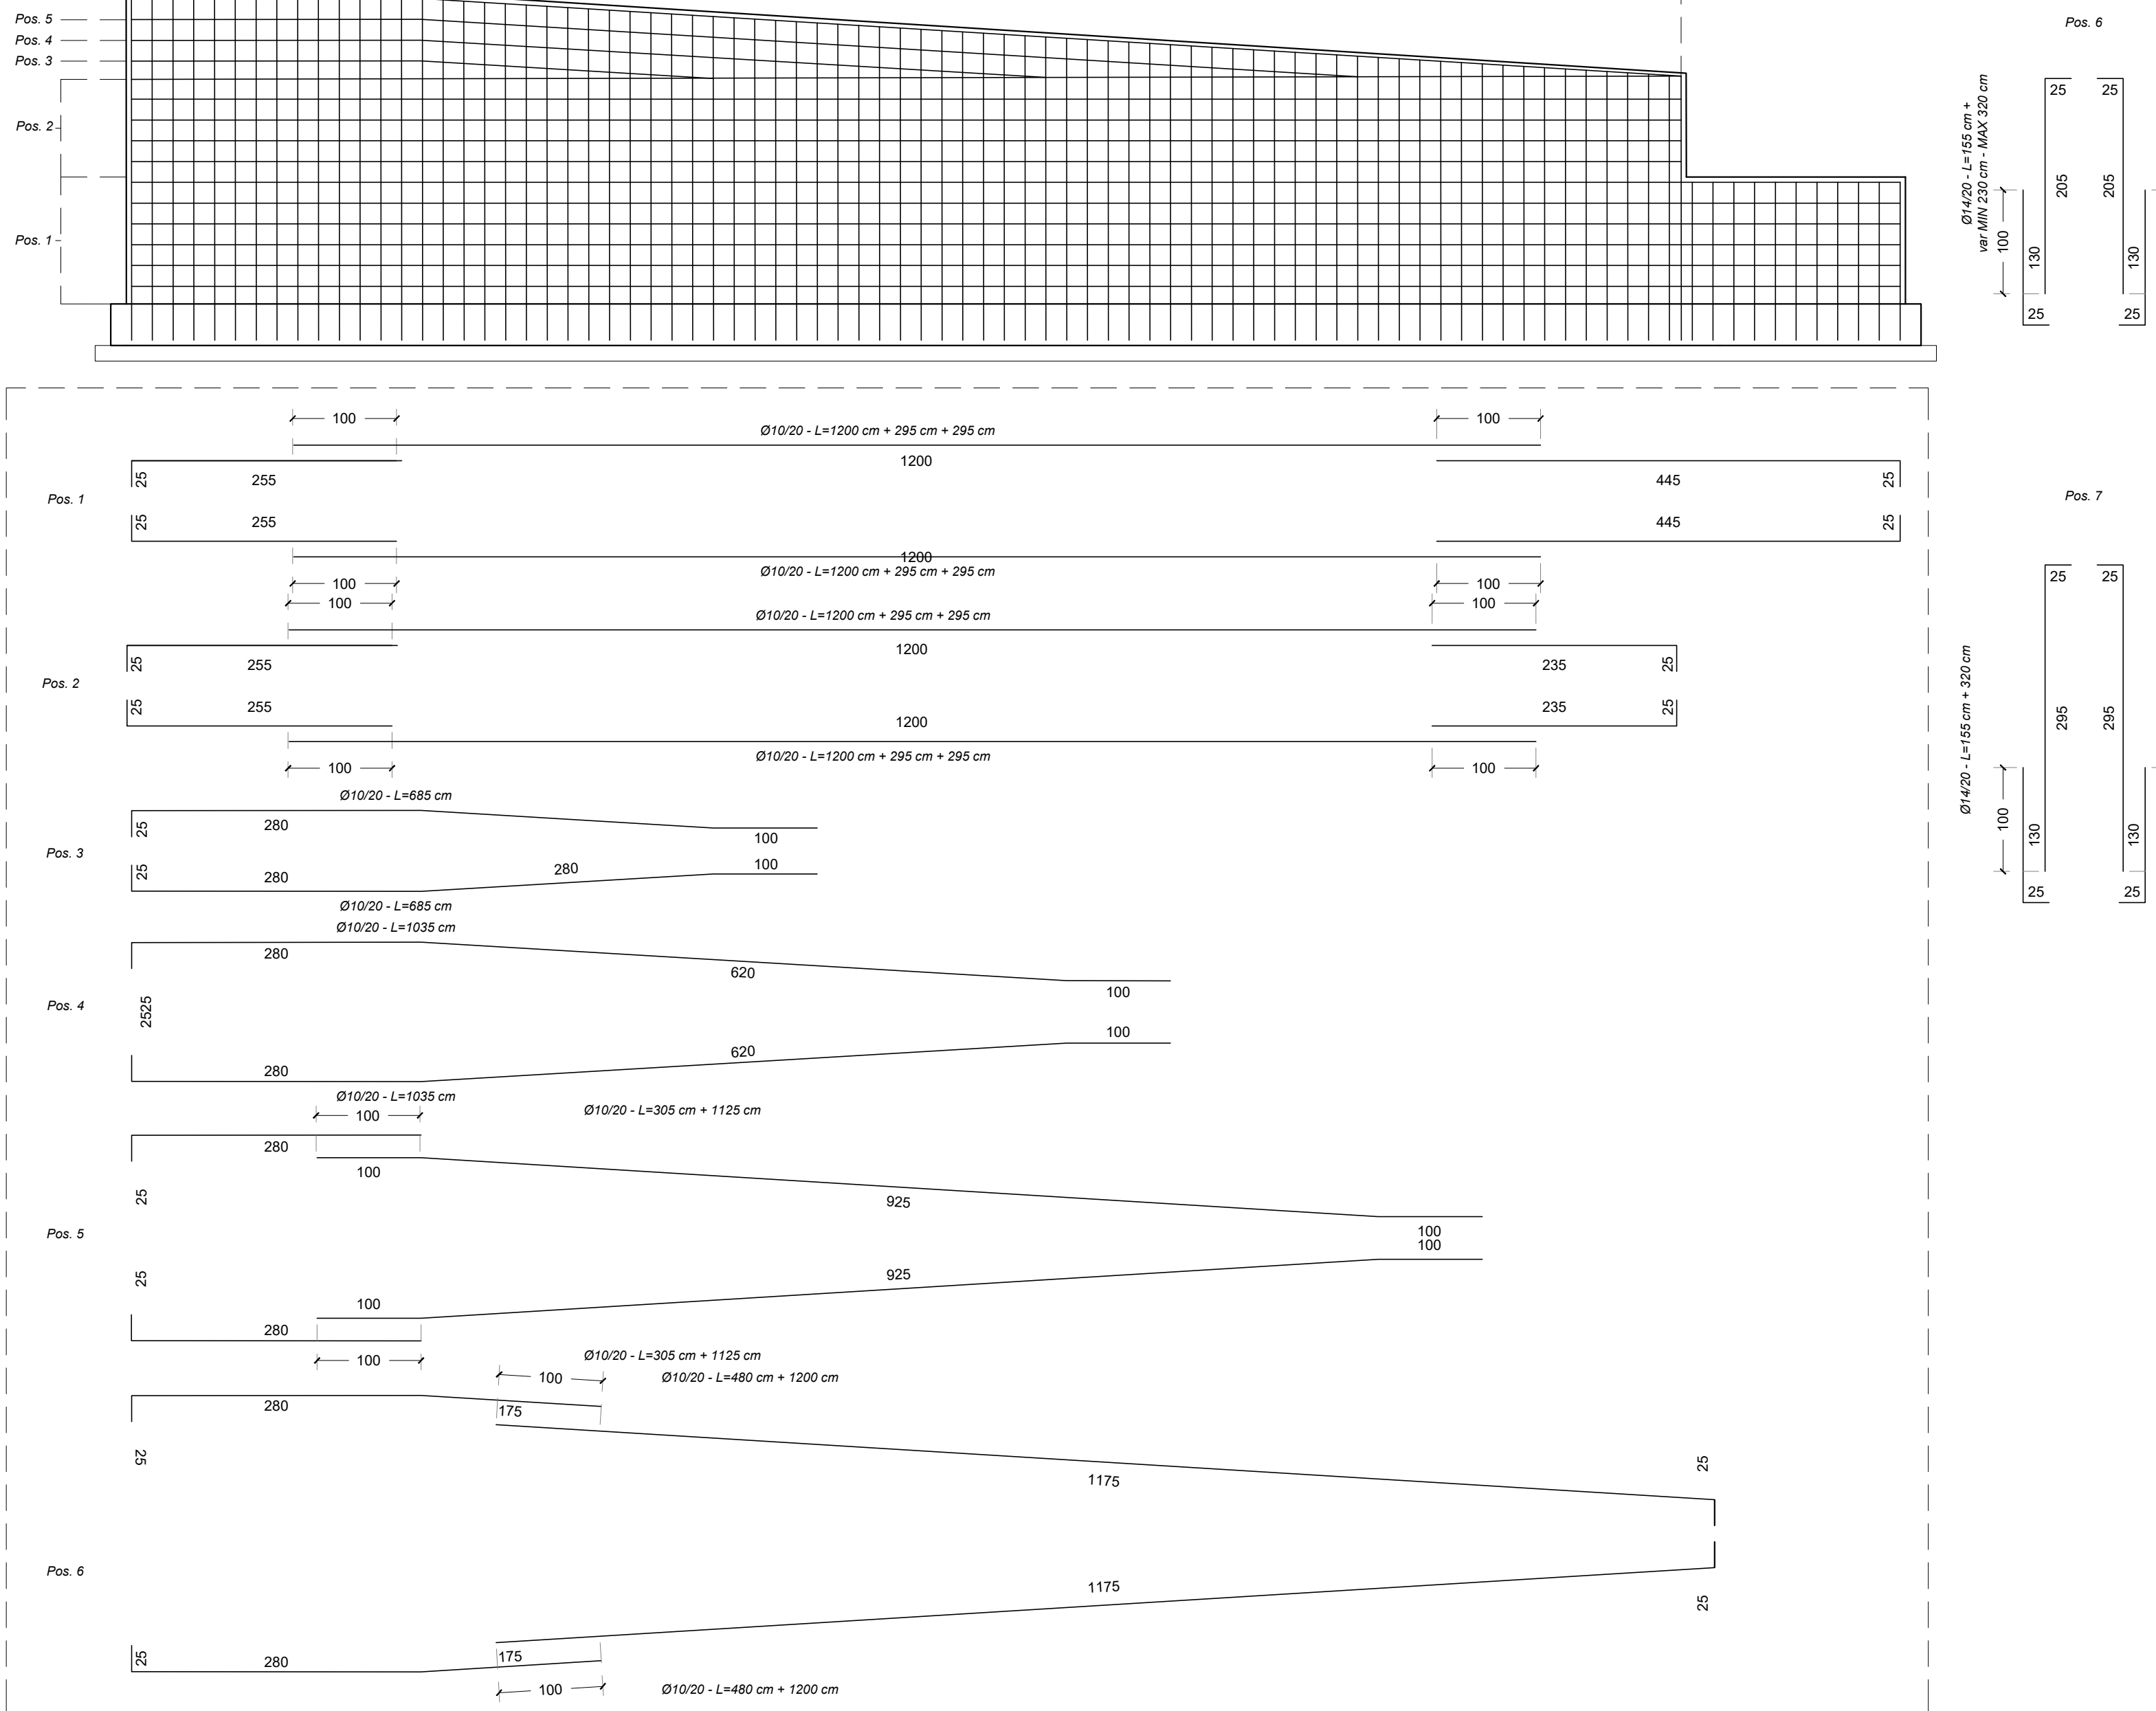


ALLINEAMENTO A-D-H-N - PARETE 30 cm

Scala 1:50

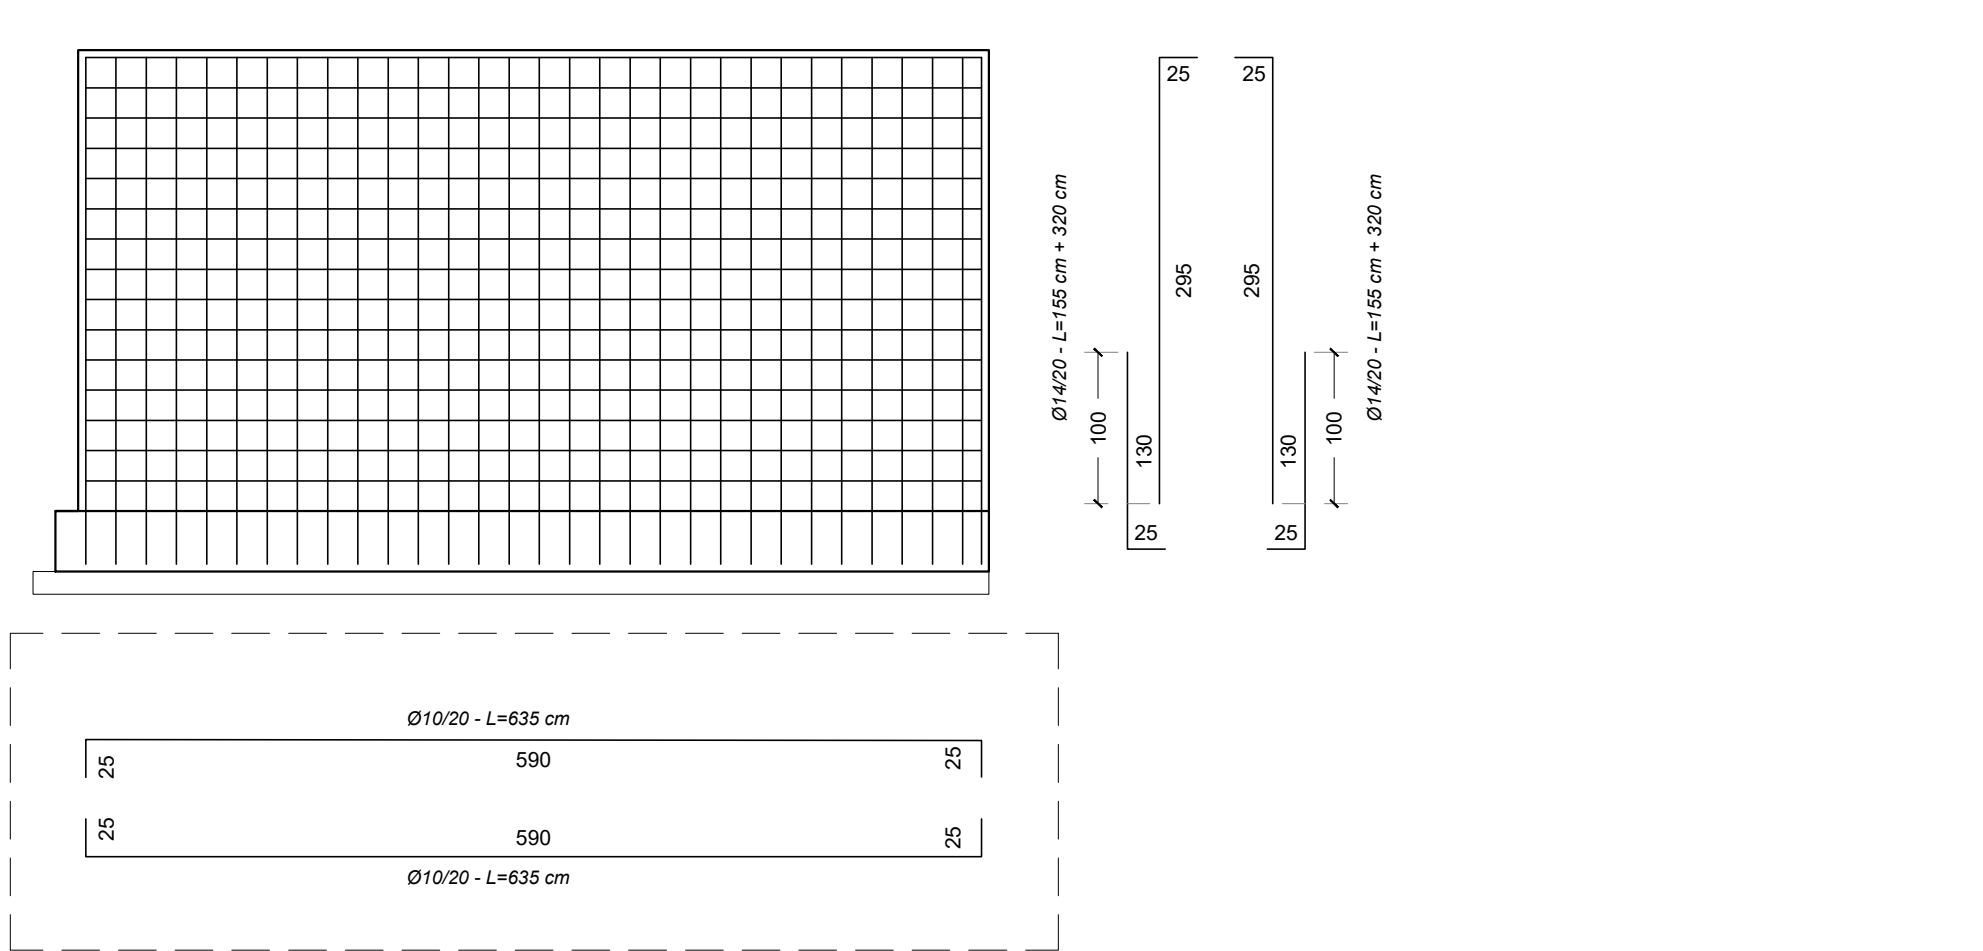


ALLINEAMENTO G-M-Q - PARETE 30 cm

Scala 1:50

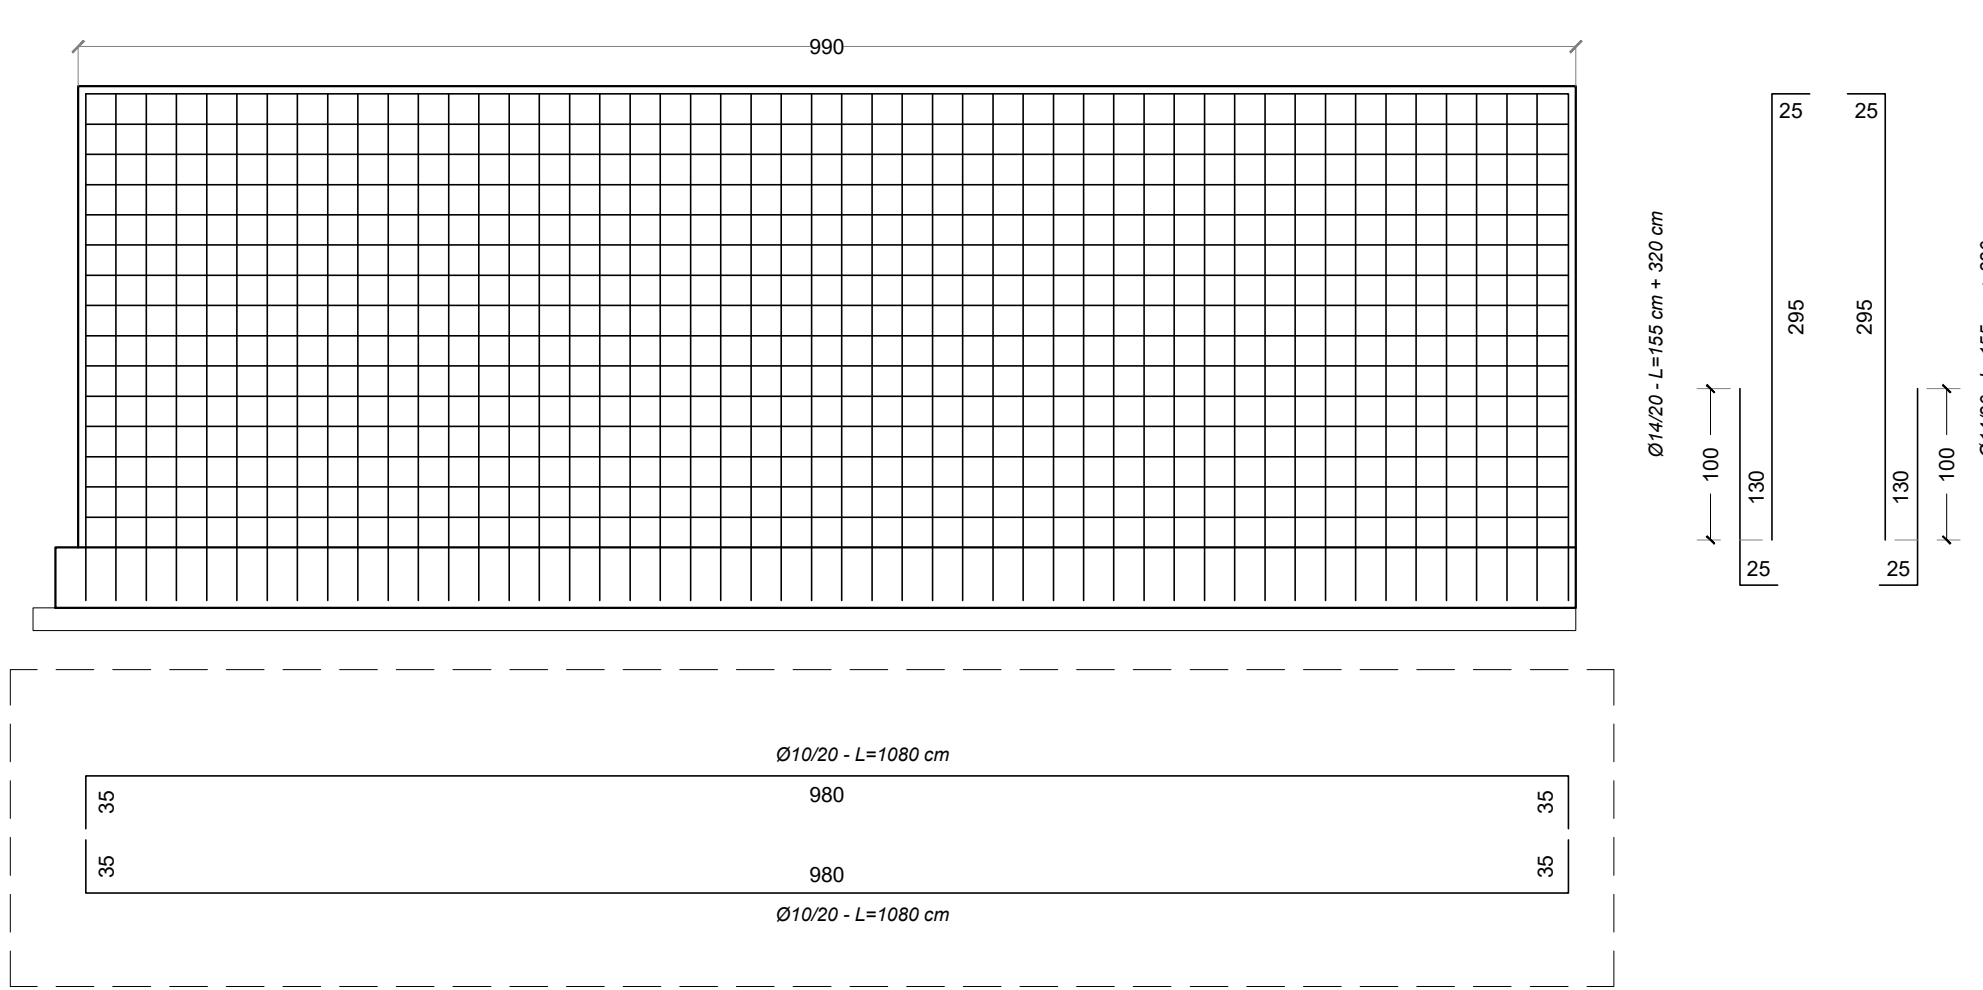

ASSONOMETRIA

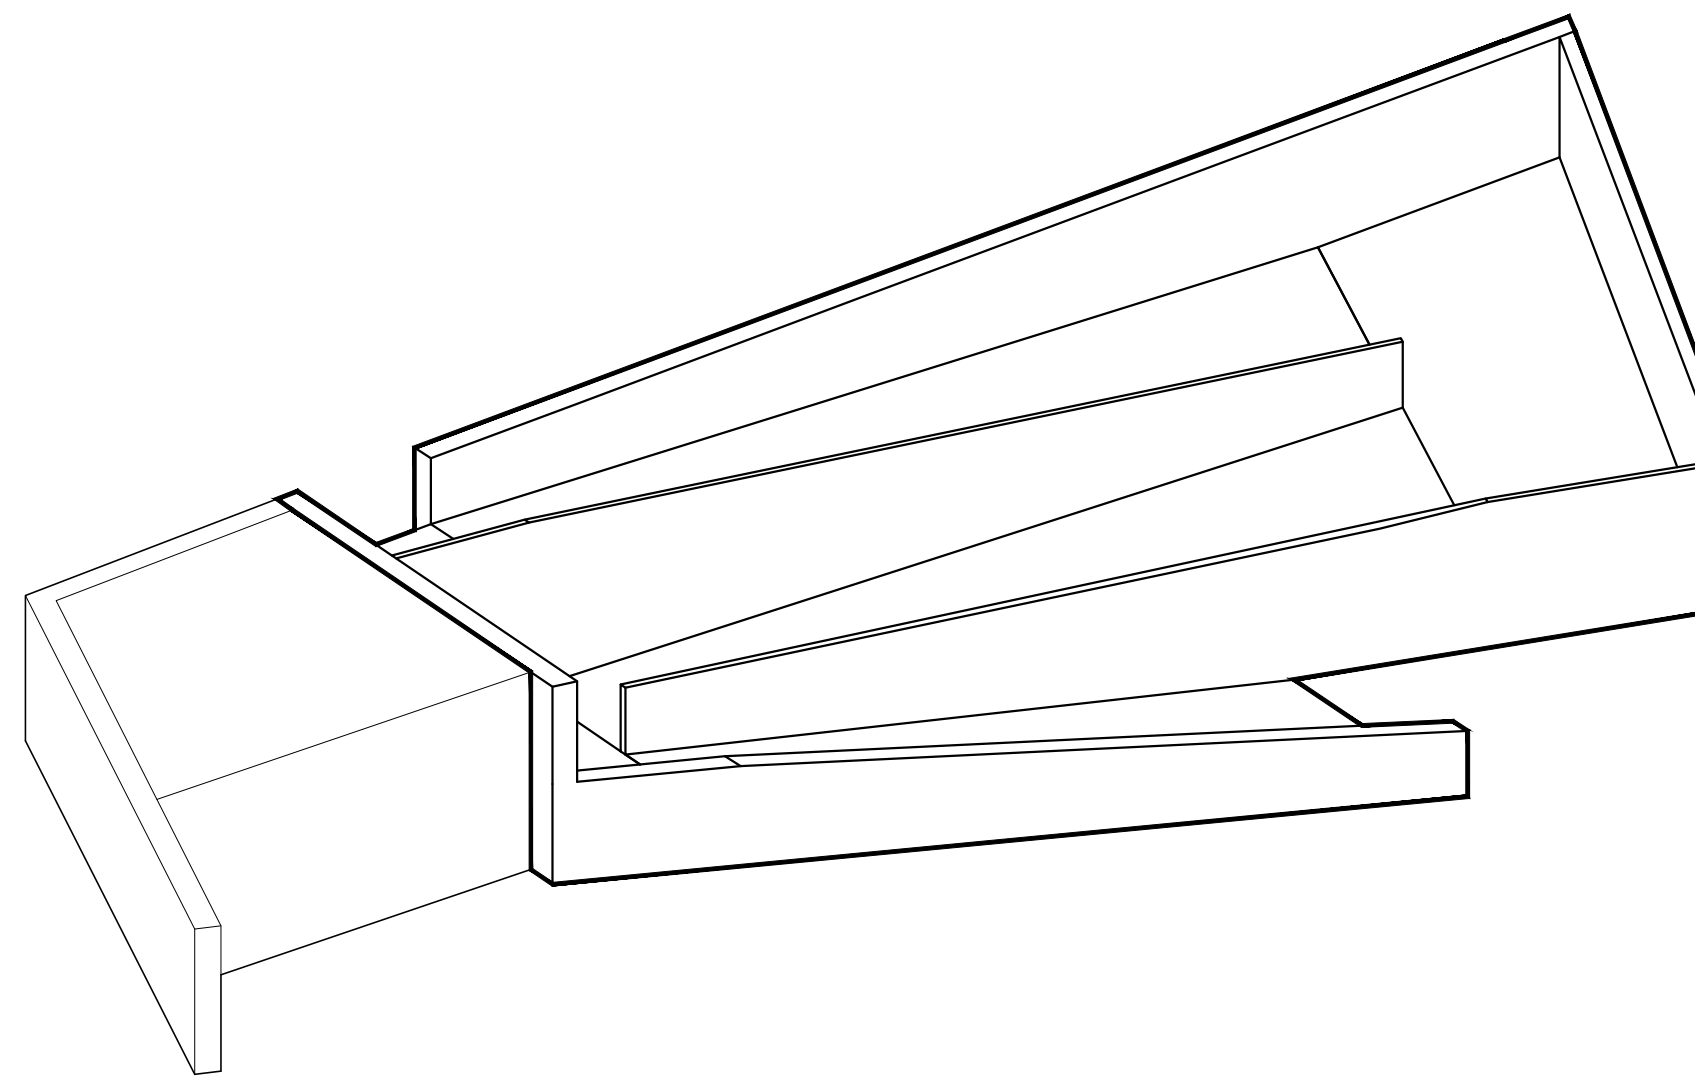

TAV_V_25