COMUNE DI NAPOLI

MUNICIPALITA' 6 (PONTICELLI - BARRA - S. GIOVANNI A TEDUCCIO)

Proponente:

ABBATE COSTRUZIONI e AMBIENTE Spa
Via Porto Centro Direzionale Is E3 snc
Palazzo Avalon
80143 Napoli
e-mail: abbatecostruzioni@pec.it

ABBATE COSTRUZIONI e AMBIENTE s.r.l.
Via Porto, Is. E3 - 80143 NAPOLI
Cod. Fisc. e Iscr. Reg. Imp. 07185404216
N. REA: 910768

Progetto:

COPEC S.r.l.
Il Direttore Tecnico

COPEC Srl
Via Tino di Camaino,6 - 80129 Napoli
Via Grotta dell'Olmo,69 - 80014Giugliano (Na)
e-mail: studio@copecsrl.com
tel: +39 081804234
Direttore Tecnico: Arch. Michela GENOVESE

Collaboratori:
arch. Maria Monti

Consulente Legale:
avv. Maria Laura D'Angelo

PIANO PARTICOLAREGGIATO DI INIZIATIVA PRIVATA

ai sensi dell'art. 26, comma 2, letta a)
della Legge regionale Campania n° 16/2004
LOTTO IN VIA MADONNELLE - PONTICELLI

PROPOSTA DEFINITIVA DI PIANO

ELABORATI DI PROGETTO

Rete idrica

NOME FILE	AMB. SOFT.	SCALA
		500

REV	DATA	REVISIONE - DESCRIZIONE	Redatto	Verificato	Approvato
7	10-2019				

			47	U	11	

LEGENDA RETE IDRICA

- Area oggetto del PUA 16.410,40 mq
- Impianto idrico esistente
- Impianto idrico di progetto
- Sezione di intercettazione rete esistente

ALTEZZA EDIFICI RESIDENZIALI E COMMERCIALI

	ALTEZZE (M)
UMI 1	31,50 min 34,60 max
UMI 2	34,60
UMI 11	3,30 min 6,60 max

ALTEZZE EDIFICI ATTREZZATURE PUBBLICHE
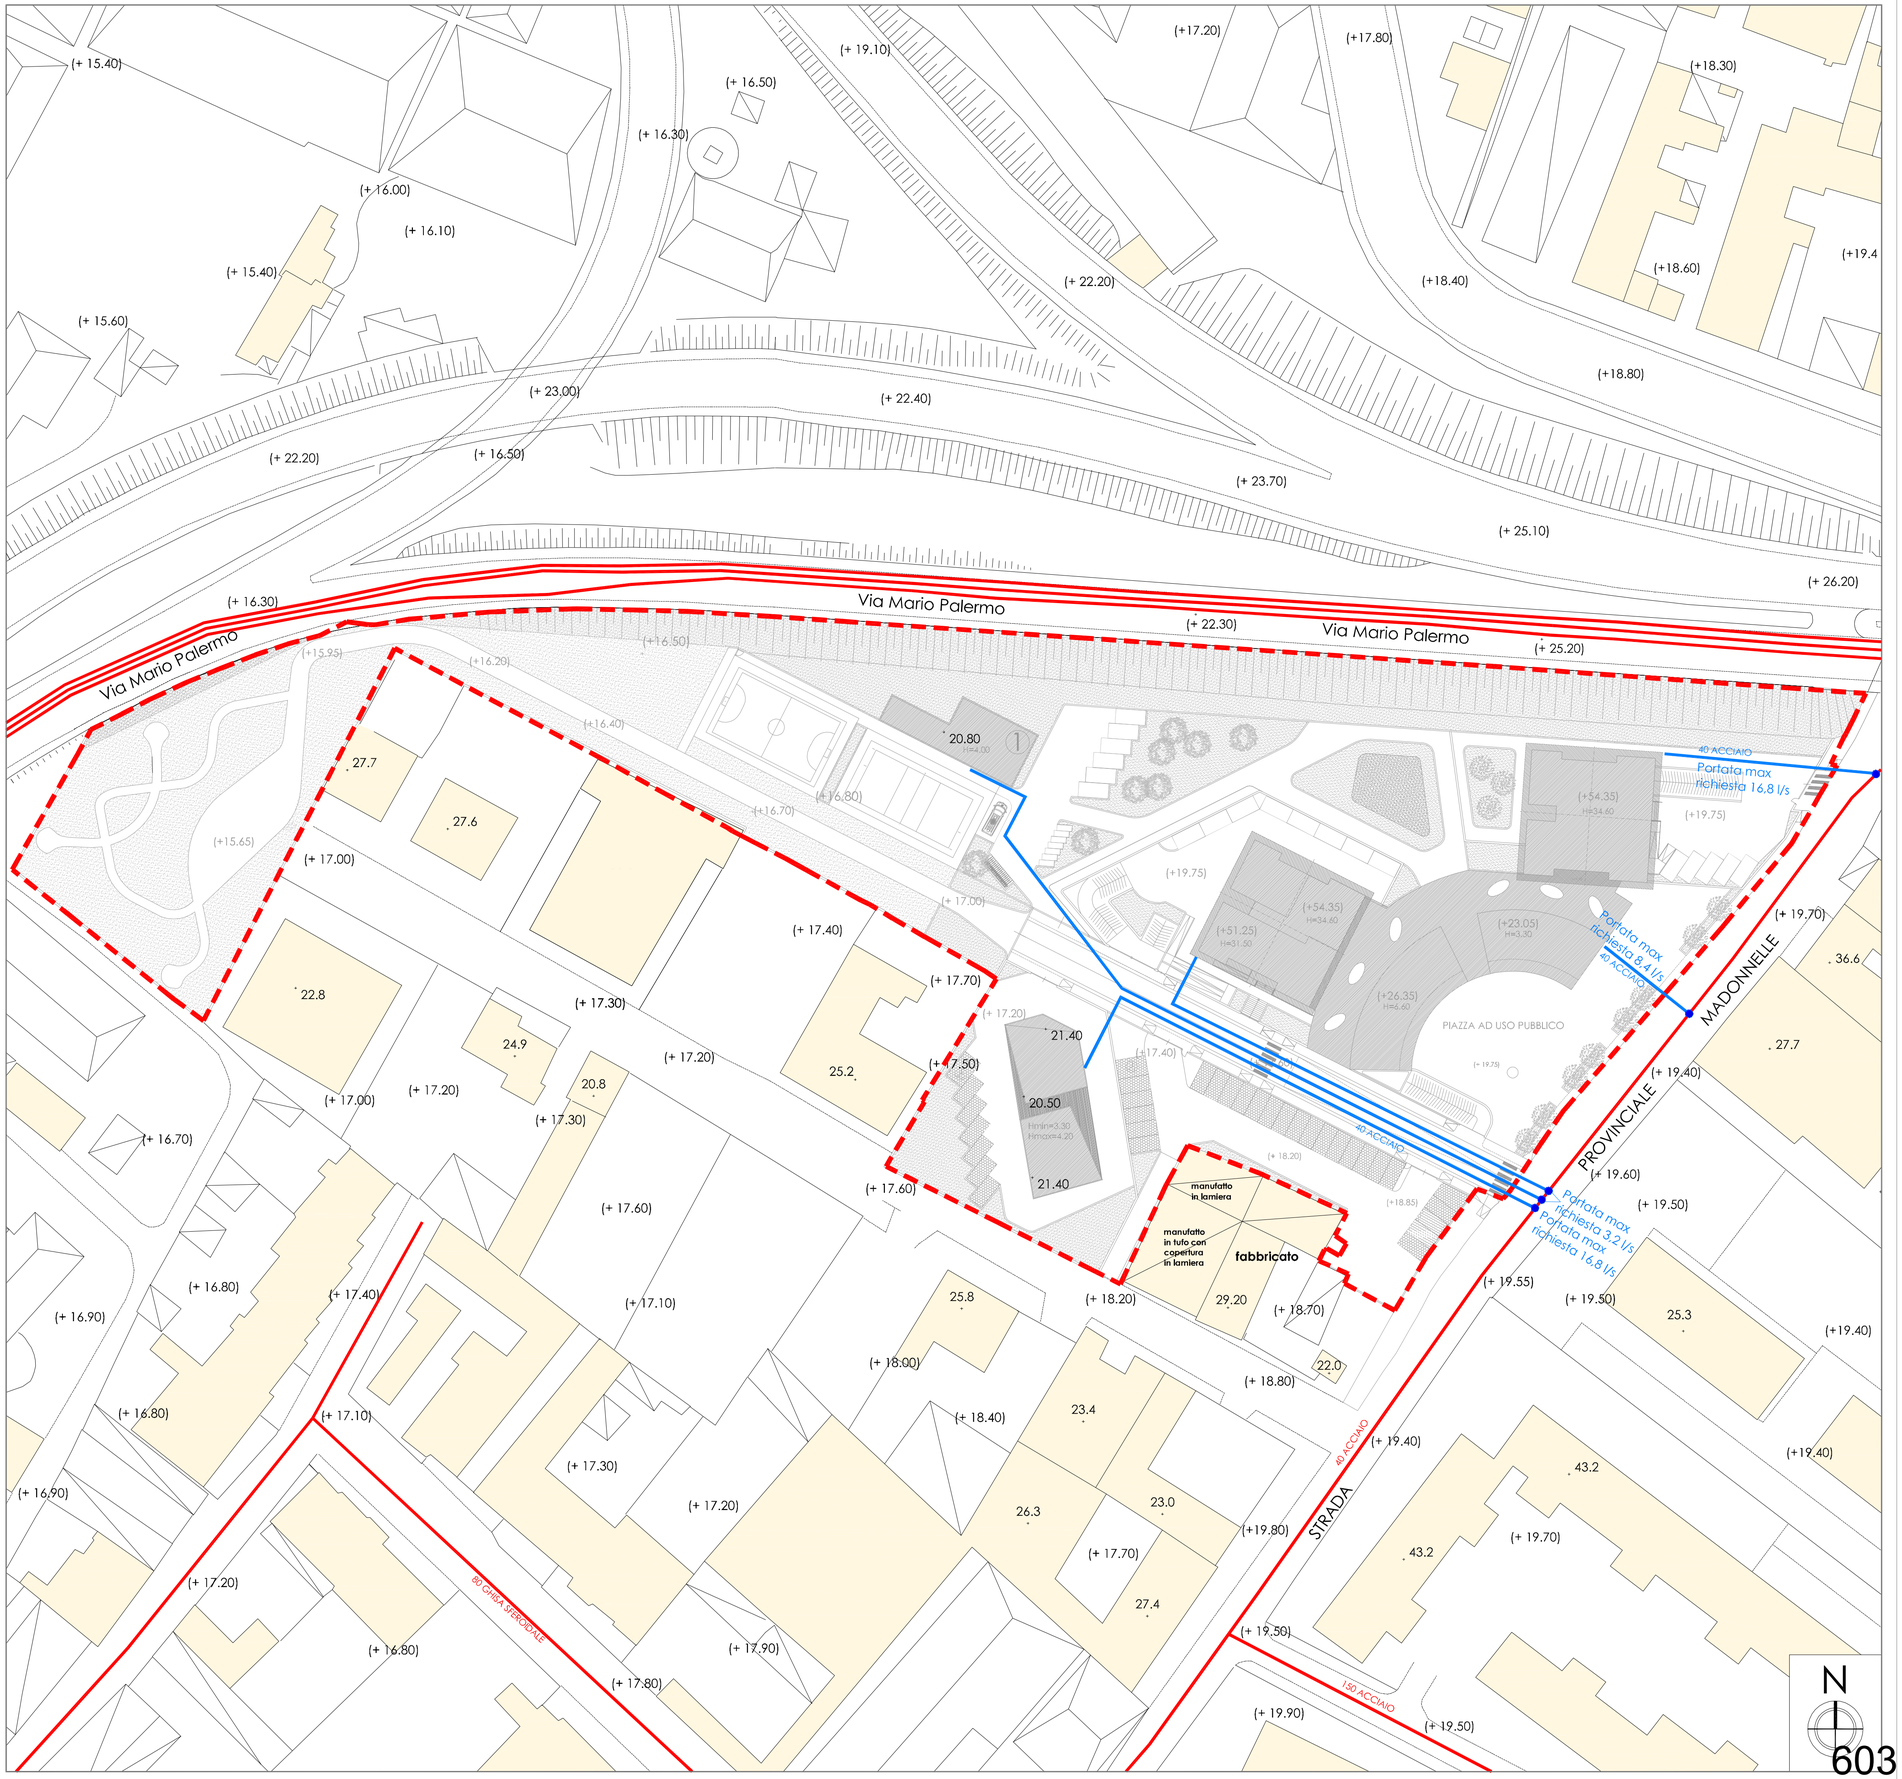
	ALTEZZE (M)
UMI 3 - 1	4,00
UMI 5	3,30 min 4,20 max