


CLIENTE: GENERAZIONE VINCENTE S.P.A.

"Realizzazione di un'attrezzatura di interesse comune destinata a polo multifunzionale di eccellenza per l'alta formazione specialistica, i servizi al lavoro e le iniziative per i giovani" nel complesso immobiliare denominato Istituto Giovanni Battista De la Salle. Quartiere Avvocata - II Municipalità - Napoli

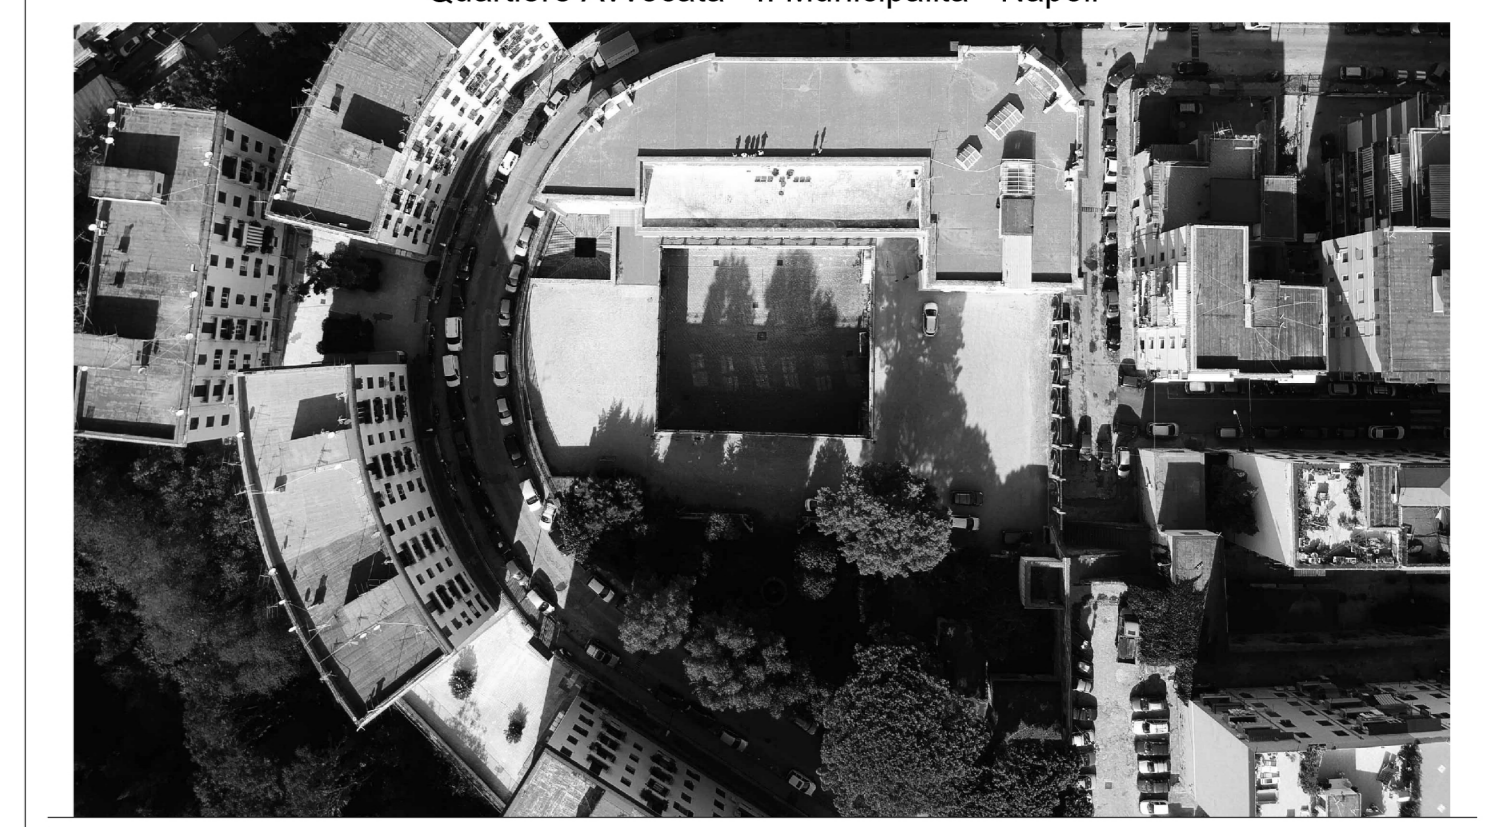

PROGETTO ESECUTIVO

OGGETTO: Progetto Sezioni (CC-DD) | SCALA: 1:100

STATO DI AVANZAMENTO: PROGETTO ESECUTIVO | TAVOLA N: 022

EDICOLA: DLS-E-ARC-D-022\_Sezioni CC-DD | FILE: DLS-E-ARC-D-022\_Progetto\_Sezioni CC-DD.dwg | DATA: 29/12/2020 | DA: LR | DA: GV

Rev	Richiesta da	Descrizione
01		Racconto verbale intermedio di verifica



COORDINATORE DELLA PROGETTAZIONE: ARCHITETTO GIUSEPPE VELLE